

МЕЖЕВОЙ ПЛАН
Общие сведения о кадастровых работах
1. Межевой план подготовлен в результате выполнения кадастровых работ в связи с:
образования восьми земельных участков в связи с изъятием земельных участков для государственных и муниципальных нужд с целью проведения работ, связанных с использованием недрами из земельного участка с кадастровым номером 56:14:0000000:1991
2. Цель кадастровых работ:
-
3. Сведения о заказчике кадастровых работ:
(фамилия, имя, отчество (при наличии отчества) физического лица, страховой номер индивидуального лицевого счета (при наличии), полное наименование юридического лица, органа государственной власти, органа местного самоуправления, иностранного юридического лица с указанием страны его регистрации (инкорпорации))
4. Сведения о кадастровом инженере:
Фамилия, имя, отчество (последнее - при наличии):
№ регистрации в государственном реестре лиц, осуществляющих кадастровую деятельность:
Страховой номер индивидуального лицевого счета в системе обязательного пенсионного страхования Российской Федерации (СНИЛС):
Контактный телефон: +73532543030
Почтовый адрес и адрес электронной почты, по которым осуществляется связь с кадастровым инженером: ", 460019, г. Оренбург, Шарлыкское шоссе, 1, деловой центр "ARMADA", корпус А., оф.311
Сокращенное наименование юридического лица, если кадастровый инженер является работником юридического лица: ООО "Региональный кадастровый центр"
Договор на выполнение кадастровых работ от
Наименование саморегулируемой организации кадастровых инженеров, членом которой является кадастровый инженер : Ассоциация Саморегулируемая организация «Межрегиональный союз кадастровых инженеров».
Дата подготовки межевого плана «12» декабря 2018 г.

Исходные данные

1. Перечень документов, использованных при подготовке межевого плана

№ п/п	Наименование документа	Реквизиты документа
1	2	3
1	Кадастровый план территории кадастрового квартала 56:14:0000000	56/ИСХ/18-166158, Филиал федерального государственного бюджетного учреждения "Федеральная кадастровая палата Федеральной службы государственной регистрации, кадастра и картографии" по Оренбургской области, 31.03.2018
2	Приказ Департамента по недропользованию по Приволжскому Федеральному округу № от 26.11.2018 г. Об изъятии земельных участков для государственных нужд Российской Федерации с целью проведения работ, связанных с использованием недрами за счет средств недропользования	Департамент по Недропользованию по Приволжскому Федеральному округу, 26.11.2018
3	Уведомления №2-18-450	2-18-450, Филиал федерального государственного бюджетного учреждения "Федеральная кадастровая палата Федеральной службы государственной регистрации, кадастра и картографии" по Оренбургской области, 23.11.2018
4	Выписка из Единого государственного реестра недвижимости об объекте недвижимости с кадастровым номером 56:14:0000000:1991	99/2018/202889950, ФГИС ЕГРН, 09.10.2018

2. Сведения о геодезической основе, использованной при подготовке межевого плана Система координат МСК - субъект 56

№ п/п	Название пункта и тип знака геодезической сети	Класс геодезической сети	Координаты, м		Сведения о состоянии на « ____ » _____ г.		
			X	Y	наружного знака пункта	центра знака	марки
1	2	3	4	5	6	7	8
1	Комсомолец, пир.2 кл. 5.3 м пир	2	00,00	00,00	сохранился	сохранился	сохранился
2	Староюлдашева, пир.2 кл. 5.6 м пир	2	00,00	00,00	сохранился	сохранился	сохранился
3	Новоивановка, пир. 2 кл. 5,6 м пир	2	00,00	00,00	сохранился	сохранился	сохранился

3. Сведения о средствах измерений

№ п/п	Наименование прибора (инструмента, аппаратуры)	Сведения об утверждении типа измерений	Реквизиты свидетельства о поверке прибора (инструмента, аппаратуры)
1	2	3	4
1	Аппаратура геодезическая спутниковая	Номер: Срок действия: до	№ выдан

Исходные данные			
3. Сведения о средствах измерений			
№ п/п	Наименование прибора (инструмента, аппаратуры)	Сведения об утверждении типа измерений	Реквизиты свидетельства о поверке прибора (инструмента, аппаратуры)
1	2	3	4
2	Аппаратура геодезическая спутниковая	Номер: Срок действия: до	№ выдан
3	Тахеометр электронный	Номер: Срок действия: до	№ выдан
4. Сведения о наличии объектов недвижимости на исходных земельных участках			
№ п/п	Кадастровый номер земельного участка	Кадастровые или иные номера объектов недвижимости, расположенных на земельном участке	
1	2	3	
-	-	-	
5. Сведения о частях исходных или уточняемых земельных участков			
№ п/п	Кадастровый номер земельного участка	Учетные номера частей земельного участка	
1	2	3	
1	56:14:00000000:1991	56:14:00000000:1991/1 56:14:00000000:1991/2 56:14:00000000:1991/3	

Сведения о выполненных измерениях и расчетах

1. Метод определения координат характерных точек границ земельных участков и их частей

[illegible]

Сведения о выполненных измерениях и расчетах

1. Метод определения координат характерных точек границ земельных участков и их частей

№ п/п	Кадастровый номер или обозначение земельного участка, частей земельного участка	Метод определения координат
1	2	3
36	56:14:0000000:1991:3У6 (3)	Метод спутниковых геодезических измерений (определений)
37	56:14:0000000:1991:3У7	Метод спутниковых геодезических измерений (определений)
38	56:14:0000000:1991:3У7 (1)	Метод спутниковых геодезических измерений (определений)
39	56:14:0000000:1991:3У7 (2)	Метод спутниковых геодезических измерений (определений)
40	56:14:0000000:1991:3У8	Метод спутниковых геодезических измерений (определений)
41	56:14:0000000:1991:3У8 (1)	Метод спутниковых геодезических измерений (определений)
42	56:14:0000000:1991:3У8 (2)	Метод спутниковых геодезических измерений (определений)
43	56:14:0000000:1991:3У8 (3)	Метод спутниковых геодезических измерений (определений)
44	56:14:0000000:1991:3У8 (4)	Метод спутниковых геодезических измерений (определений)

2. Точность определения положения характерных точек границ земельных участков

№ п/п	Кадастровый номер или обозначение земельного участка	Формулы, примененные для расчета средней квадратической погрешности положения характерных точек границ (Mt), м
1	2	3
1	56:14:0000000:1991:3У1	$Mt = \sqrt{(m_0^2 + m_1^2)}$ $Mt = \sqrt{(1,767^2 + 1,767^2)} = 2.5$
2	56:14:0000000:1991:3У2	$Mt = \sqrt{(m_0^2 + m_1^2)}$ $Mt = \sqrt{(1,767^2 + 1,767^2)} = 2.5$
3	56:14:0000000:1991:3У3	$Mt = \sqrt{(m_0^2 + m_1^2)}$ $Mt = \sqrt{(1,767^2 + 1,767^2)} = 2.5$
4	56:14:0000000:1991:3У4	$Mt = \sqrt{(m_0^2 + m_1^2)}$ $Mt = \sqrt{(1,767^2 + 1,767^2)} = 2.5$
5	56:14:0000000:1991:3У5	$Mt = \sqrt{(m_0^2 + m_1^2)}$ $Mt = \sqrt{(1,767^2 + 1,767^2)} = 2.5$
6	56:14:0000000:1991:3У6	$Mt = \sqrt{(m_0^2 + m_1^2)}$ $Mt = \sqrt{(1,767^2 + 1,767^2)} = 2.5$
7	56:14:0000000:1991:3У7	$Mt = \sqrt{(m_0^2 + m_1^2)}$ $Mt = \sqrt{(1,767^2 + 1,767^2)} = 2.5$
8	56:14:0000000:1991:3У8	$Mt = \sqrt{(m_0^2 + m_1^2)}$ $Mt = \sqrt{(1,767^2 + 1,767^2)} = 2.5$
9	56:14:0000000:1991:3У3 (1)	$Mt = \sqrt{(m_0^2 + m_1^2)}$ $Mt = \sqrt{(1,767^2 + 1,767^2)} = 2.5$
10	56:14:0000000:1991:3У3 (2)	$Mt = \sqrt{(m_0^2 + m_1^2)}$ $Mt = \sqrt{(1,767^2 + 1,767^2)} = 2.5$
11	56:14:0000000:1991:3У3 (3)	$Mt = \sqrt{(m_0^2 + m_1^2)}$ $Mt = \sqrt{(1,767^2 + 1,767^2)} = 2.5$
12	56:14:0000000:1991:3У3 (4)	$Mt = \sqrt{(m_0^2 + m_1^2)}$ $Mt = \sqrt{(1,767^2 + 1,767^2)} = 2.5$
13	56:14:0000000:1991:3У3 (5)	$Mt = \sqrt{(m_0^2 + m_1^2)}$ $Mt = \sqrt{(1,767^2 + 1,767^2)} = 2.5$
14	56:14:0000000:1991:3У3 (6)	$Mt = \sqrt{(m_0^2 + m_1^2)}$ $Mt = \sqrt{(1,767^2 + 1,767^2)} = 2.5$
15	56:14:0000000:1991:3У3 (7)	$Mt = \sqrt{(m_0^2 + m_1^2)}$ $Mt = \sqrt{(1,767^2 + 1,767^2)} = 2.5$
16	56:14:0000000:1991:3У3 (8)	$Mt = \sqrt{(m_0^2 + m_1^2)}$ $Mt = \sqrt{(1,767^2 + 1,767^2)} = 2.5$
17	56:14:0000000:1991:3У3 (9)	$Mt = \sqrt{(m_0^2 + m_1^2)}$ $Mt = \sqrt{(1,767^2 + 1,767^2)} = 2.5$
18	56:14:0000000:1991:3У3 (10)	$Mt = \sqrt{(m_0^2 + m_1^2)}$ $Mt = \sqrt{(1,767^2 + 1,767^2)} = 2.5$
19	56:14:0000000:1991:3У3 (11)	$Mt = \sqrt{(m_0^2 + m_1^2)}$ $Mt = \sqrt{(1,767^2 + 1,767^2)} = 2.5$
20	56:14:0000000:1991:3У3 (12)	$Mt = \sqrt{(m_0^2 + m_1^2)}$ $Mt = \sqrt{(1,767^2 + 1,767^2)} = 2.5$
21	56:14:0000000:1991:3У3 (13)	$Mt = \sqrt{(m_0^2 + m_1^2)}$ $Mt = \sqrt{(1,767^2 + 1,767^2)} = 2.5$

Сведения о выполненных измерениях и расчетах

2. Точность определения положения характерных точек границ земельных участков

№ п/п	Кадастровый номер или обозначение земельного участка	Формулы, примененные для расчета средней квадратической погрешности положения характерных точек границ (Mt), м
1	2	3
22	56:14:0000000:1991:3У3 (14)	$Mt = \sqrt{(m_0^2 + m_1^2)}$ $Mt = \sqrt{(1,767^2 + 1,767^2)} = 2.5$
23	56:14:0000000:1991:3У3 (15)	$Mt = \sqrt{(m_0^2 + m_1^2)}$ $Mt = \sqrt{(1,767^2 + 1,767^2)} = 2.5$
24	56:14:0000000:1991:3У3 (16)	$Mt = \sqrt{(m_0^2 + m_1^2)}$ $Mt = \sqrt{(1,767^2 + 1,767^2)} = 2.5$
25	56:14:0000000:1991:3У3 (17)	$Mt = \sqrt{(m_0^2 + m_1^2)}$ $Mt = \sqrt{(1,767^2 + 1,767^2)} = 2.5$
26	56:14:0000000:1991:3У3 (18)	$Mt = \sqrt{(m_0^2 + m_1^2)}$ $Mt = \sqrt{(1,767^2 + 1,767^2)} = 2.5$
27	56:14:0000000:1991:3У3 (19)	$Mt = \sqrt{(m_0^2 + m_1^2)}$ $Mt = \sqrt{(1,767^2 + 1,767^2)} = 2.5$
28	56:14:0000000:1991:3У3 (20)	$Mt = \sqrt{(m_0^2 + m_1^2)}$ $Mt = \sqrt{(1,767^2 + 1,767^2)} = 2.5$
29	56:14:0000000:1991:3У3 (21)	$Mt = \sqrt{(m_0^2 + m_1^2)}$ $Mt = \sqrt{(1,767^2 + 1,767^2)} = 2.5$
30	56:14:0000000:1991:3У4 (1)	$Mt = \sqrt{(m_0^2 + m_1^2)}$ $Mt = \sqrt{(1,767^2 + 1,767^2)} = 2.5$
31	56:14:0000000:1991:3У4 (2)	$Mt = \sqrt{(m_0^2 + m_1^2)}$ $Mt = \sqrt{(1,767^2 + 1,767^2)} = 2.5$
32	56:14:0000000:1991:3У4 (3)	$Mt = \sqrt{(m_0^2 + m_1^2)}$ $Mt = \sqrt{(1,767^2 + 1,767^2)} = 2.5$
33	56:14:0000000:1991:3У6 (1)	$Mt = \sqrt{(m_0^2 + m_1^2)}$ $Mt = \sqrt{(1,767^2 + 1,767^2)} = 2.5$
34	56:14:0000000:1991:3У6 (2)	$Mt = \sqrt{(m_0^2 + m_1^2)}$ $Mt = \sqrt{(1,767^2 + 1,767^2)} = 2.5$
35	56:14:0000000:1991:3У6 (3)	$Mt = \sqrt{(m_0^2 + m_1^2)}$ $Mt = \sqrt{(1,767^2 + 1,767^2)} = 2.5$
36	56:14:0000000:1991:3У7 (1)	$Mt = \sqrt{(m_0^2 + m_1^2)}$ $Mt = \sqrt{(1,767^2 + 1,767^2)} = 2.5$
37	56:14:0000000:1991:3У7 (2)	$Mt = \sqrt{(m_0^2 + m_1^2)}$ $Mt = \sqrt{(1,767^2 + 1,767^2)} = 2.5$
38	56:14:0000000:1991:3У8 (1)	$Mt = \sqrt{(m_0^2 + m_1^2)}$ $Mt = \sqrt{(1,767^2 + 1,767^2)} = 2.5$
39	56:14:0000000:1991:3У8 (2)	$Mt = \sqrt{(m_0^2 + m_1^2)}$ $Mt = \sqrt{(1,767^2 + 1,767^2)} = 2.5$
40	56:14:0000000:1991:3У8 (3)	$Mt = \sqrt{(m_0^2 + m_1^2)}$ $Mt = \sqrt{(1,767^2 + 1,767^2)} = 2.5$
41	56:14:0000000:1991:3У8 (4)	$Mt = \sqrt{(m_0^2 + m_1^2)}$ $Mt = \sqrt{(1,767^2 + 1,767^2)} = 2.5$

3. Точность определения положения характерных точек границ частей земельных участков

№ п/п	Кадастровый номер или обозначение земельного участка	Учетный номер или обозначение части	Формулы, примененные для расчета средней квадратической погрешности положения характерных точек границ (Mt), м
1	2	3	4
1	56:14:0000000:1991	56:14:0000000:1991/1	$Mt = \sqrt{(m_0^2 + m_1^2)}$ $Mt = \sqrt{(1,767^2 + 1,767^2)} = 2.5$
2	56:14:0000000:1991	56:14:0000000:1991/2	$Mt = \sqrt{(m_0^2 + m_1^2)}$ $Mt = \sqrt{(1,767^2 + 1,767^2)} = 2.5$
3	56:14:0000000:1991	56:14:0000000:1991/3	$Mt = \sqrt{(m_0^2 + m_1^2)}$ $Mt = \sqrt{(1,767^2 + 1,767^2)} = 2.5$

Сведения о выполненных измерениях и расчетах

4. Точность определения площади земельных участков

№ п/п	Кадастровый номер или обозначение земельного участка	Площадь (Р), м²	Формулы, примененные для расчета предельной допустимой погрешности определения площади земельного участка (ΔР), м²
1	2	3	4
1	56:14:0000000:1991:3Y1	4044	$\Delta P = 3.5 * M_t * \sqrt{P} = 3.5 * 2.5 * \sqrt{4044.14} = 556$
2	56:14:0000000:1991:3Y2	5733	$\Delta P = 3.5 * M_t * \sqrt{P} = 3.5 * 2.5 * \sqrt{5733.15} = 663$
3	56:14:0000000:1991:3Y3	139	$\Delta P = 3.5 * M_t * \sqrt{P} = 3.5 * 2.5 * \sqrt{138.91} = 103$
4	56:14:0000000:1991:3Y4	3	$\Delta P = 3.5 * M_t * \sqrt{P} = 3.5 * 2.5 * \sqrt{3.02} = 15.00$
5	56:14:0000000:1991:3Y5	8472	$\Delta P = 3.5 * M_t * \sqrt{P} = 3.5 * 2.5 * \sqrt{8471.93} = 805.00$
6	56:14:0000000:1991:3Y6	25185	$\Delta P = 3.5 * M_t * \sqrt{P} = 3.5 * 2.5 * \sqrt{25185.25} = 1389.00$
7	56:14:0000000:1991:3Y7	1108	$\Delta P = 3.5 * M_t * \sqrt{P} = 3.5 * 2.5 * \sqrt{1107.95} = 291.00$
8	56:14:0000000:1991:3Y8	6762	$\Delta P = 3.5 * M_t * \sqrt{P} = 3.5 * 2.5 * \sqrt{6761.99} = 720.00$
9	56:14:0000000:1991:3Y3 (1)	4	$\Delta P = 3.5 * M_t * \sqrt{P} = 3.5 * 2.5 * \sqrt{4} = 17.50$
10	56:14:0000000:1991:3Y3 (2)	27.02	$\Delta P = 3.5 * M_t * \sqrt{P} = 3.5 * 2.5 * \sqrt{27.02} = 45.48$
11	56:14:0000000:1991:3Y3 (3)	3.99	$\Delta P = 3.5 * M_t * \sqrt{P} = 3.5 * 2.5 * \sqrt{3.99} = 17.48$
12	56:14:0000000:1991:3Y3 (4)	4	$\Delta P = 3.5 * M_t * \sqrt{P} = 3.5 * 2.5 * \sqrt{4} = 17.50$
13	56:14:0000000:1991:3Y3 (5)	4	$\Delta P = 3.5 * M_t * \sqrt{P} = 3.5 * 2.5 * \sqrt{4} = 17.50$
14	56:14:0000000:1991:3Y3 (6)	26.96	$\Delta P = 3.5 * M_t * \sqrt{P} = 3.5 * 2.5 * \sqrt{26.96} = 45.43$
15	56:14:0000000:1991:3Y3 (7)	4	$\Delta P = 3.5 * M_t * \sqrt{P} = 3.5 * 2.5 * \sqrt{4} = 17.50$
16	56:14:0000000:1991:3Y3 (8)	4.01	$\Delta P = 3.5 * M_t * \sqrt{P} = 3.5 * 2.5 * \sqrt{4.01} = 17.52$
17	56:14:0000000:1991:3Y3 (9)	3.99	$\Delta P = 3.5 * M_t * \sqrt{P} = 3.5 * 2.5 * \sqrt{3.99} = 17.48$
18	56:14:0000000:1991:3Y3 (10)	3.99	$\Delta P = 3.5 * M_t * \sqrt{P} = 3.5 * 2.5 * \sqrt{3.99} = 17.48$
19	56:14:0000000:1991:3Y3 (11)	3.99	$\Delta P = 3.5 * M_t * \sqrt{P} = 3.5 * 2.5 * \sqrt{3.99} = 17.48$
20	56:14:0000000:1991:3Y3 (12)	3.99	$\Delta P = 3.5 * M_t * \sqrt{P} = 3.5 * 2.5 * \sqrt{3.99} = 17.48$
21	56:14:0000000:1991:3Y3 (13)	3.99	$\Delta P = 3.5 * M_t * \sqrt{P} = 3.5 * 2.5 * \sqrt{3.99} = 17.48$
22	56:14:0000000:1991:3Y3 (14)	3.99	$\Delta P = 3.5 * M_t * \sqrt{P} = 3.5 * 2.5 * \sqrt{3.99} = 17.48$
23	56:14:0000000:1991:3Y3 (15)	4	$\Delta P = 3.5 * M_t * \sqrt{P} = 3.5 * 2.5 * \sqrt{4} = 17.50$
24	56:14:0000000:1991:3Y3 (16)	3.99	$\Delta P = 3.5 * M_t * \sqrt{P} = 3.5 * 2.5 * \sqrt{3.99} = 17.48$
25	56:14:0000000:1991:3Y3 (17)	4.01	$\Delta P = 3.5 * M_t * \sqrt{P} = 3.5 * 2.5 * \sqrt{4.01} = 17.52$

Сведения о выполненных измерениях и расчетах

4. Точность определения площади земельных участков

№ п/п	Кадастровый номер или обозначение земельного участка	Площадь (Р), м²	Формулы, примененные для расчета предельной допустимой погрешности определения площади земельного участка (ΔP), м²
1	2	3	4
26	56:14:0000000:1991:3Y3 (18)	4	$\Delta P = 3.5 * M_t * \sqrt{P} = 3.5 * 2.5 * \sqrt{4} = 17.50$
27	56:14:0000000:1991:3Y3 (19)	4.01	$\Delta P = 3.5 * M_t * \sqrt{P} = 3.5 * 2.5 * \sqrt{4.01} = 17.52$
28	56:14:0000000:1991:3Y3 (20)	4	$\Delta P = 3.5 * M_t * \sqrt{P} = 3.5 * 2.5 * \sqrt{4} = 17.50$
29	56:14:0000000:1991:3Y3 (21)	12.98	$\Delta P = 3.5 * M_t * \sqrt{P} = 3.5 * 2.5 * \sqrt{12.98} = 31.52$
30	56:14:0000000:1991:3Y4 (1)	1.01	$\Delta P = 3.5 * M_t * \sqrt{P} = 3.5 * 2.5 * \sqrt{1.01} = 8.79$
31	56:14:0000000:1991:3Y4 (2)	1.01	$\Delta P = 3.5 * M_t * \sqrt{P} = 3.5 * 2.5 * \sqrt{1.01} = 8.79$
32	56:14:0000000:1991:3Y4 (3)	1	$\Delta P = 3.5 * M_t * \sqrt{P} = 3.5 * 2.5 * \sqrt{1} = 8.75$
33	56:14:0000000:1991:3Y6 (1)	8240.87	$\Delta P = 3.5 * M_t * \sqrt{P} = 3.5 * 2.5 * \sqrt{8240.87} = 794.32$
34	56:14:0000000:1991:3Y6 (2)	7980.73	$\Delta P = 3.5 * M_t * \sqrt{P} = 3.5 * 2.5 * \sqrt{7980.73} = 781.68$
35	56:14:0000000:1991:3Y6 (3)	8963.65	$\Delta P = 3.5 * M_t * \sqrt{P} = 3.5 * 2.5 * \sqrt{8963.65} = 828.42$
36	56:14:0000000:1991:3Y7 (1)	734.14	$\Delta P = 3.5 * M_t * \sqrt{P} = 3.5 * 2.5 * \sqrt{734.14} = 237.08$
37	56:14:0000000:1991:3Y7 (2)	373.81	$\Delta P = 3.5 * M_t * \sqrt{P} = 3.5 * 2.5 * \sqrt{373.81} = 169.17$
38	56:14:0000000:1991:3Y8 (1)	111.9	$\Delta P = 3.5 * M_t * \sqrt{P} = 3.5 * 2.5 * \sqrt{111.9} = 92.56$
39	56:14:0000000:1991:3Y8 (2)	2617.99	$\Delta P = 3.5 * M_t * \sqrt{P} = 3.5 * 2.5 * \sqrt{2617.99} = 447.71$
40	56:14:0000000:1991:3Y8 (3)	3577.81	$\Delta P = 3.5 * M_t * \sqrt{P} = 3.5 * 2.5 * \sqrt{3577.81} = 523.38$
41	56:14:0000000:1991:3Y8 (4)	454.29	$\Delta P = 3.5 * M_t * \sqrt{P} = 3.5 * 2.5 * \sqrt{454.29} = 186.50$

5. Точность определения площади частей земельных участков

№ п/п	Кадастровый номер или обозначение земельного участка	Учетный номер или обозначение части	Площадь (Р), м²	Формулы, примененные для расчета предельной допустимой погрешности определения площади части земельного участка (ΔP), м²
1	2	3	4	5
1	56:14:0000000:1991	56:14:0000000:1991/1	3058	$\Delta P = 3.5 * M_t * \sqrt{P} = 3.5 * 2.5 * \sqrt{3058} = 484.00$
2	56:14:0000000:1991	56:14:0000000:1991/2	2503	$\Delta P = 3.5 * M_t * \sqrt{P} = 3.5 * 2.5 * \sqrt{2503} = 438.00$

Сведения о выполненных измерениях и расчетах

5. Точность определения площади частей земельных участков

№ п/п	Кадастровый номер или обозначение земельного участка	Учетный номер или обозначение части	Площадь (P), м ²	Формулы, примененные для расчета предельной допустимой погрешности определения площади части земельного участка (ΔP), м ²
1	2	3	4	5
3	56:14:0000000:1991	56:14:0000000:1991/3	160	$\Delta P = 3,5 * M_t * \sqrt{P} =$ $3,5 * 2,5 * \sqrt{160} = 111.00$

Сведения об образуемых земельных участках				
1. Сведения о характерных точках границ образуемых земельных участков				
Обозначение земельного участка 56:14:00000000:1991:ЗУ1				
Зона № -				
Обозначение характерных точек границ	Координаты, м		Средняя квадратическая погрешность положения характерной точки (Mt), м	Описание закрепления точки
	X	Y		
1	2	3	4	5
н1	561908.23	2190304.74	2.5	Закрепление отсутствует
н2	561881.13	2190361.28	2.5	Закрепление отсутствует
н3	561822.95	2190333.42	2.5	Закрепление отсутствует
н4	561850.05	2190276.89	2.5	Закрепление отсутствует
н5	561875.29	2190288.97	2.5	Закрепление отсутствует
н1	561908.23	2190304.74	2.5	Закрепление отсутствует
2. Сведения о частях границ образуемых земельных участков				
Обозначение земельного участка 56:14:00000000:1991:ЗУ1				
Обозначение части границ		Горизонтальное проложение (S), м	Описание прохождения части границ	
от т.	до т.			
1	2	3	4	
н1	н2	62.70	-	
н2	н3	64.51	-	
н3	н4	62.69	-	
н4	н5	27.98	-	
н5	н1	36.52	-	
3. Сведения об образовании земельных участков путем перераспределения				
Обозначение земельного участка _____				
№ п/п	Источник образования		Сведения о частях земельных участков (территориях) включаемых в состав образуемого земельного участка	
	Кадастровый номер земельного участка (учетный номер кадастрового квартала)	Площадь (P), м²	Обозначение	Площадь (P), м²
1	2	3	4	5
-	-	-	-	-

Сведения об образуемых земельных участках

4. Общие сведения об образуемых земельных участках

Обозначение земельного участка 56:14:0000000:1991:ЗУ1

№ п/п	Наименование характеристик земельного участка	Значение характеристики
1	2	3
1	Адрес земельного участка	-
2	Местоположение земельного участка в структурированном виде в соответствии с федеральной информационной адресной системой (при отсутствии адреса земельного участка)	Российская Федерация, 461150, Оренбургская область, район Красногвардейский
	Дополнительные сведения о местоположении земельного участка	Российская Федерация, с/с Нижнекристальский, земельный участок расположен в северо-западной части районного кадастрового квартала 56:14:0609002
3	Категория земель	Земли сельскохозяйственного назначения
4	Вид разрешенного использования	для сельскохозяйственного использования
5	Площадь земельного участка ± величина погрешности определения площади ($P \pm \Delta P$), м²	4044 ± 556
6	Предельный минимальный и максимальный размер земельного участка ($P_{\min}$ и $P_{\max}$), м²	-
7	Кадастровые или иные номера объектов недвижимости, расположенных на земельном участке	-
8	Условный номер земельного участка	-
	Учетный номер проекта межевания территории	-
	Реестровый номер границ	-
9	Иные сведения	-

5. Сведения о земельных участках, смежных с образуемым земельным участком с обозначением 56:14:0000000:1991:ЗУ1

Обозначение характерной точки или части границ	Кадастровые номера земельных участков, смежных с образуемым земельным участком	Сведения о правообладателях смежных земельных участков
1	2	3
-	-	-

Сведения об образуемых земельных участках

1. Сведения о характерных точках границ образуемых земельных участков

Обозначение земельного участка 56:14:0000000:1991:ЗУ2

Зона № -

Обозначение характерных точек границ	Координаты, м		Средняя квадратическая погрешность положения характерной точки (Mt), м	Описание закрепления точки
	X	Y		
1	2	3	4	5
н6	561931.98	2190263.70	2.5	Закрепление отсутствует
н7	561934.41	2190265.14	2.5	Закрепление отсутствует
н8	561936.55	2190266.97	2.5	Закрепление отсутствует
н9	561937.50	2190268.02	2.5	Закрепление отсутствует
н10	561938.35	2190269.15	2.5	Закрепление отсутствует
н11	561939.10	2190270.34	2.5	Закрепление отсутствует
н12	561939.74	2190271.60	2.5	Закрепление отсутствует
н13	561962.30	2190282.40	2.5	Закрепление отсутствует
н14	561959.80	2190287.64	2.5	Закрепление отсутствует
н15	561959.68	2190287.89	2.5	Закрепление отсутствует
н16	561952.22	2190295.48	2.5	Закрепление отсутствует
н17	561948.05	2190304.16	2.5	Закрепление отсутствует
н18	561946.89	2190306.60	2.5	Закрепление отсутствует
н19	561944.57	2190309.15	2.5	Закрепление отсутствует
н20	561941.44	2190307.60	2.5	Закрепление отсутствует
н21	561913.31	2190293.96	2.5	Закрепление отсутствует
н1	561908.23	2190304.74	2.5	Закрепление отсутствует
н5	561875.29	2190288.97	2.5	Закрепление отсутствует
н22	561884.44	2190273.39	2.5	Закрепление отсутствует
н23	561888.76	2190264.35	2.5	Закрепление отсутствует
н24	561889.17	2190263.58	2.5	Закрепление отсутствует
н25	561889.51	2190262.76	2.5	Закрепление отсутствует
н26	561889.78	2190261.93	2.5	Закрепление отсутствует
н27	561889.97	2190261.07	2.5	Закрепление отсутствует
н28	561890.08	2190260.20	2.5	Закрепление отсутствует
н29	561890.12	2190259.32	2.5	Закрепление отсутствует
н30	561890.08	2190258.45	2.5	Закрепление отсутствует
н31	561889.96	2190257.57	2.5	Закрепление отсутствует
н32	561889.76	2190256.71	2.5	Закрепление отсутствует
н33	561889.50	2190255.88	2.5	Закрепление отсутствует

Сведения об образуемых земельных участках

1. Сведения о характерных точках границ образуемых земельных участков

Обозначение земельного участка 56:14:0000000:1991:ЗУ2

Зона № -

Обозначение характерных точек границ	Координаты, м		Средняя квадратическая погрешность положения характерной точки (Mt), м	Описание закрепления точки
	X	Y		
1	2	3	4	5
н34	561889.15	2190255.07	2.5	Закрепление отсутствует
н35	561888.74	2190254.30	2.5	Закрепление отсутствует
н36	561887.72	2190252.87	2.5	Закрепление отсутствует
н37	561887.12	2190252.23	2.5	Закрепление отсутствует
н38	561886.46	2190251.64	2.5	Закрепление отсутствует
н39	561885.76	2190251.11	2.5	Закрепление отсутствует
н40	561885.01	2190250.65	2.5	Закрепление отсутствует
н41	561884.23	2190250.26	2.5	Закрепление отсутствует
н42	561844.82	2190231.39	2.5	Закрепление отсутствует
н43	561653.48	2190139.76	2.5	Закрепление отсутствует
н44	561650.56	2190138.06	2.5	Закрепление отсутствует
н45	561649.22	2190137.02	2.5	Закрепление отсутствует
н46	561647.98	2190135.87	2.5	Закрепление отсутствует
н47	561646.85	2190134.62	2.5	Закрепление отсутствует
н48	561645.83	2190133.26	2.5	Закрепление отсутствует
н49	561644.93	2190131.83	2.5	Закрепление отсутствует
н50	561644.17	2190130.32	2.5	Закрепление отсутствует
н51	561643.54	2190128.75	2.5	Закрепление отсутствует
н52	561643.04	2190127.13	2.5	Закрепление отсутствует
н53	561642.70	2190125.48	2.5	Закрепление отсутствует
н54	561642.50	2190123.79	2.5	Закрепление отсутствует
н55	561642.44	2190122.10	2.5	Закрепление отсутствует
н56	561642.54	2190120.42	2.5	Закрепление отсутствует
н57	561643.17	2190117.10	2.5	Закрепление отсутствует
н58	561643.70	2190115.49	2.5	Закрепление отсутствует
н59	561644.38	2190113.94	2.5	Закрепление отсутствует
н60	561646.87	2190108.71	2.5	Закрепление отсутствует
н61	561661.48	2190078.22	2.5	Закрепление отсутствует
н62	561661.84	2190076.87	2.5	Закрепление отсутствует
н63	561662.09	2190075.50	2.5	Закрепление отсутствует

Сведения об образуемых земельных участках

1. Сведения о характерных точках границ образуемых земельных участков

Обозначение земельного участка 56:14:0000000:1991:ЗУ2

Зона № -

Обозначение характерных точек границ	Координаты, м		Средняя квадратическая погрешность положения характерной точки (Mt), м	Описание закрепления точки
	X	Y		
1	2	3	4	5
н64	561662.21	2190074.12	2.5	Закрепление отсутствует
н65	561662.21	2190073.99	2.5	Закрепление отсутствует
н66	561672.07	2190078.74	2.5	Закрепление отсутствует
н67	561671.71	2190079.05	2.5	Закрепление отсутствует
н68	561670.63	2190080.13	2.5	Закрепление отсутствует
н69	561669.67	2190081.30	2.5	Закрепление отсутствует
н70	561668.81	2190082.56	2.5	Закрепление отсутствует
н71	561651.99	2190117.71	2.5	Закрепление отсутствует
н72	561651.63	2190118.57	2.5	Закрепление отсутствует
н73	561651.33	2190119.46	2.5	Закрепление отсутствует
н74	561651.12	2190120.38	2.5	Закрепление отсутствует
н75	561650.99	2190121.31	2.5	Закрепление отсутствует
н76	561650.94	2190122.24	2.5	Закрепление отсутствует
н77	561650.97	2190123.18	2.5	Закрепление отсутствует
н78	561651.08	2190124.11	2.5	Закрепление отсутствует
н79	561651.28	2190125.03	2.5	Закрепление отсутствует
н80	561651.55	2190125.93	2.5	Закрепление отсутствует
н81	561651.90	2190126.80	2.5	Закрепление отсутствует
н82	561652.32	2190127.63	2.5	Закрепление отсутствует
н83	561652.82	2190128.43	2.5	Закрепление отсутствует
н84	561653.38	2190129.18	2.5	Закрепление отсутствует
н85	561654.01	2190129.87	2.5	Закрепление отсутствует
н86	561654.69	2190130.52	2.5	Закрепление отсутствует
н87	561655.43	2190131.09	2.5	Закрепление отсутствует
н88	561656.22	2190131.61	2.5	Закрепление отсутствует
н89	561657.05	2190132.05	2.5	Закрепление отсутствует
н90	561881.80	2190239.68	2.5	Закрепление отсутствует
н91	561897.63	2190247.26	2.5	Закрепление отсутствует
н6	561931.98	2190263.70	2.5	Закрепление отсутствует

Сведения об образуемых земельных участках

2. Сведения о частях границ образуемых земельных участков

Обозначение земельного участка 56:14:0000000:1991:ЗУ2

Обозначение части границ		Горизонтальное проложение (S), м	Описание прохождения части границ
от т.	до т.		
1	2	3	4
н6	н7	2.82	-
н7	н8	2.82	-
н8	н9	1.42	-
н9	н10	1.41	-
н10	н11	1.41	-
н11	н12	1.41	-
н12	н13	25.01	-
н13	н14	5.81	-
н14	н15	0.28	-
н15	н16	10.64	-
н16	н17	9.63	-
н17	н18	2.70	-
н18	н19	3.45	-
н19	н20	3.49	-
н20	н21	31.26	-
н21	н1	11.92	-
н1	н5	36.52	-
н5	н22	18.07	-
н22	н23	10.02	-
н23	н24	0.87	-
н24	н25	0.89	-
н25	н26	0.87	-
н26	н27	0.88	-
н27	н28	0.88	-
н28	н29	0.88	-
н29	н30	0.87	-
н30	н31	0.89	-
н31	н32	0.88	-
н32	н33	0.87	-
н33	н34	0.88	-
н34	н35	0.87	-
н35	н36	1.76	-
н36	н37	0.88	-

Сведения об образуемых земельных участках

2. Сведения о частях границ образуемых земельных участков

Обозначение земельного участка 56:14:00000000:1991:3У2

Обозначение части границ		Горизонтальное проложение (S), м	Описание прохождения части границ
от т.	до т.		
1	2	3	4
н37	н38	0.89	-
н38	н39	0.88	-
н39	н40	0.88	-
н40	н41	0.87	-
н41	н42	43.69	-
н42	н43	212.15	-
н43	н44	3.38	-
н44	н45	1.70	-
н45	н46	1.69	-
н46	н47	1.69	-
н47	н48	1.70	-
н48	н49	1.69	-
н49	н50	1.69	-
н50	н51	1.69	-
н51	н52	1.70	-
н52	н53	1.68	-
н53	н54	1.70	-
н54	н55	1.69	-
н55	н56	1.68	-
н56	н57	3.38	-
н57	н58	1.69	-
н58	н59	1.69	-
н59	н60	5.79	-
н60	н61	33.81	-
н61	н62	1.40	-
н62	н63	1.39	-
н63	н64	1.39	-
н64	н65	0.13	-
н65	н66	10.94	-
н66	н67	0.48	-
н67	н68	1.53	-
н68	н69	1.51	-
н69	н70	1.53	-

Сведения об образуемых земельных участках

2. Сведения о частях границ образуемых земельных участков

Обозначение земельного участка 56:14:0000000:1991:ЗУ2

Обозначение части границ		Горизонтальное проложение (S), м	Описание прохождения части границ
от т.	до т.		
1	2	3	4
н70	н71	38.97	-
н71	н72	0.93	-
н72	н73	0.94	-
н73	н74	0.94	-
н74	н75	0.94	-
н75	н76	0.93	-
н76	н77	0.94	-
н77	н78	0.94	-
н78	н79	0.94	-
н79	н80	0.94	-
н80	н81	0.94	-
н81	н82	0.93	-
н82	н83	0.94	-
н83	н84	0.94	-
н84	н85	0.93	-
н85	н86	0.94	-
н86	н87	0.93	-
н87	н88	0.95	-
н88	н89	0.94	-
н89	н90	249.19	-
н90	н91	17.55	-
н91	н6	38.08	-

3. Сведения об образовании земельных участков путем перераспределения

Обозначение земельного участка _____

№ п/п	Источник образования		Сведения о частях земельных участков (территориях) включаемых в состав образуемого земельного участка	
	Кадастровый номер земельного участка (учетный номер кадастрового квартала)	Площадь (Р), м ²	Обозначение	Площадь (Р), м ²
1	2	3	4	5
-	-	-	-	-

Сведения об образуемых земельных участках

4. Общие сведения об образуемых земельных участках

Обозначение земельного участка 56:14:0000000:1991:ЗУ2

№ п/п	Наименование характеристик земельного участка	Значение характеристики
1	2	3
1	Адрес земельного участка	-
2	Местоположение земельного участка в структурированном виде в соответствии с федеральной информационной адресной системой (при отсутствии адреса земельного участка)	Российская Федерация, 461150, Оренбургская область, район Красногвардейский
	Дополнительные сведения о местоположении земельного участка	Российская Федерация, с/с Нижнекристальский, земельный участок расположен в северо-западной части районного кадастрового квартала 56:14:0609002
3	Категория земель	Земли сельскохозяйственного назначения
4	Вид разрешенного использования	для сельскохозяйственного использования
5	Площадь земельного участка $\pm$ величина погрешности определения площади ($P \pm \Delta P$), м ²	5733 $\pm$ 663
6	Предельный минимальный и максимальный размер земельного участка ($R_{\min}$ и $R_{\max}$), м ²	-
7	Кадастровые или иные номера объектов недвижимости, расположенных на земельном участке	-
8	Условный номер земельного участка	-
	Учетный номер проекта межевания территории	-
	Реестровый номер границ	-
9	Иные сведения	-

5. Сведения о земельных участках, смежных с образуемым земельным участком с обозначением 56:14:0000000:1991:ЗУ2

Обозначение характерной точки или части границ	Кадастровые номера земельных участков, смежных с образуемым земельным участком	Сведения о правообладателях смежных земельных участков
1	2	3
-	-	-

Сведения об образуемых земельных участках

1. Сведения о характерных точках границ образуемых земельных участков

Обозначение земельного участка 56:14:0000000:1991:ЗУЗ

Зона № -

Обозначение характерных точек границ	Координаты, м		Средняя квадратическая погрешность положения характерной точки (Mt), м	Описание закрепления точки
	X	Y		
1	2	3	4	5
56:14:0000000:1991: ЗУЗ(1)				
н92	562765.29	2190586.28	2.5	Закрепление отсутствует
н93	562766.52	2190584.71	2.5	Закрепление отсутствует
н94	562764.94	2190583.48	2.5	Закрепление отсутствует
н95	562763.71	2190585.06	2.5	Закрепление отсутствует
н92	562765.29	2190586.28	2.5	Закрепление отсутствует
56:14:0000000:1991: ЗУЗ(2)				
н96	562736.52	2190625.99	2.5	Закрепление отсутствует
н97	562734.68	2190621.34	2.5	Закрепление отсутствует
н98	562739.70	2190619.35	2.5	Закрепление отсутствует
н99	562741.54	2190624.01	2.5	Закрепление отсутствует
н96	562736.52	2190625.99	2.5	Закрепление отсутствует
56:14:0000000:1991: ЗУЗ(3)				
н100	562695.77	2190610.72	2.5	Закрепление отсутствует
н101	562696.46	2190608.84	2.5	Закрепление отсутствует
н102	562694.59	2190608.15	2.5	Закрепление отсутствует
н103	562693.90	2190610.02	2.5	Закрепление отсутствует
н100	562695.77	2190610.72	2.5	Закрепление отсутствует
56:14:0000000:1991: ЗУЗ(4)				
н104	562653.10	2190596.82	2.5	Закрепление отсутствует
н105	562653.80	2190594.94	2.5	Закрепление отсутствует
н106	562651.92	2190594.25	2.5	Закрепление отсутствует
н107	562651.23	2190596.13	2.5	Закрепление отсутствует
н104	562653.10	2190596.82	2.5	Закрепление отсутствует
56:14:0000000:1991: ЗУЗ(5)				
н108	562610.36	2190582.91	2.5	Закрепление отсутствует
н109	562611.05	2190581.03	2.5	Закрепление отсутствует
н110	562609.17	2190580.34	2.5	Закрепление отсутствует

Сведения об образуемых земельных участках

1. Сведения о характерных точках границ образуемых земельных участков

Обозначение земельного участка 56:14:0000000:1991:ЗУЗ

Зона № -

Обозначение характерных точек границ	Координаты, м		Средняя квадратическая погрешность положения характерной точки (Mt), м	Описание закрепления точки
	X	Y		
1	2	3	4	5
н111	562608.48	2190582.21	2.5	Закрепление отсутствует
н108	562610.36	2190582.91	2.5	Закрепление отсутствует
56:14:0000000:1991: ЗУЗ(6)				
н112	562573.60	2190572.36	2.5	Закрепление отсутствует
н113	562574.90	2190567.53	2.5	Закрепление отсутствует
н114	562569.69	2190566.13	2.5	Закрепление отсутствует
н115	562568.39	2190570.95	2.5	Закрепление отсутствует
н112	562573.60	2190572.36	2.5	Закрепление отсутствует
56:14:0000000:1991: ЗУЗ(7)				
н116	562531.53	2190551.49	2.5	Закрепление отсутствует
н117	562532.23	2190549.61	2.5	Закрепление отсутствует
н118	562530.35	2190548.92	2.5	Закрепление отсутствует
н119	562529.66	2190550.79	2.5	Закрепление отсутствует
н116	562531.53	2190551.49	2.5	Закрепление отсутствует
56:14:0000000:1991: ЗУЗ(8)				
н120	562490.62	2190532.48	2.5	Закрепление отсутствует
н121	562491.50	2190530.68	2.5	Закрепление отсутствует
н122	562489.71	2190529.80	2.5	Закрепление отсутствует
н123	562488.82	2190531.60	2.5	Закрепление отсутствует
н120	562490.62	2190532.48	2.5	Закрепление отсутствует
56:14:0000000:1991: ЗУЗ(9)				
н124	562449.85	2190513.49	2.5	Закрепление отсутствует
н125	562450.73	2190511.70	2.5	Закрепление отсутствует
н126	562448.94	2190510.82	2.5	Закрепление отсутствует
н127	562448.05	2190512.61	2.5	Закрепление отсутствует
н124	562449.85	2190513.49	2.5	Закрепление отсутствует
56:14:0000000:1991: ЗУЗ(10)				
н128	562409.07	2190494.42	2.5	Закрепление отсутствует

Сведения об образуемых земельных участках

1. Сведения о характерных точках границ образуемых земельных участков

Обозначение земельного участка 56:14:0000000:1991:ЗУЗ

Зона № -

Обозначение характерных точек границ	Координаты, м		Средняя квадратическая погрешность положения характерной точки (Mt), м	Описание закрепления точки
	X	Y		
1	2	3	4	5
н129	562409.95	2190492.63	2.5	Закрепление отсутствует
н130	562408.16	2190491.74	2.5	Закрепление отсутствует
н131	562407.28	2190493.53	2.5	Закрепление отсутствует
н128	562409.07	2190494.42	2.5	Закрепление отсутствует
56:14:0000000:1991: ЗУЗ(11)				
н132	562368.15	2190475.35	2.5	Закрепление отсутствует
н133	562369.03	2190473.55	2.5	Закрепление отсутствует
н134	562367.24	2190472.67	2.5	Закрепление отсутствует
н135	562366.36	2190474.46	2.5	Закрепление отсутствует
н132	562368.15	2190475.35	2.5	Закрепление отсутствует
56:14:0000000:1991: ЗУЗ(12)				
н136	562327.69	2190456.45	2.5	Закрепление отсутствует
н137	562328.58	2190454.66	2.5	Закрепление отсутствует
н138	562326.78	2190453.78	2.5	Закрепление отсутствует
н139	562325.90	2190455.57	2.5	Закрепление отсутствует
н136	562327.69	2190456.45	2.5	Закрепление отсутствует
56:14:0000000:1991: ЗУЗ(13)				
н140	562286.75	2190437.34	2.5	Закрепление отсутствует
н141	562287.64	2190435.55	2.5	Закрепление отсутствует
н142	562285.84	2190434.67	2.5	Закрепление отсутствует
н143	562284.96	2190436.46	2.5	Закрепление отсутствует
н140	562286.75	2190437.34	2.5	Закрепление отсутствует
56:14:0000000:1991: ЗУЗ(14)				
н144	562245.98	2190418.30	2.5	Закрепление отсутствует
н145	562246.86	2190416.51	2.5	Закрепление отсутствует
н146	562245.07	2190415.63	2.5	Закрепление отсутствует
н147	562244.18	2190417.42	2.5	Закрепление отсутствует
н144	562245.98	2190418.30	2.5	Закрепление отсутствует

Сведения об образуемых земельных участках

1. Сведения о характерных точках границ образуемых земельных участков

Обозначение земельного участка 56:14:0000000:1991:ЗУЗ

Зона № -

Обозначение характерных точек границ	Координаты, м		Средняя квадратическая погрешность положения характерной точки (Mt), м	Описание закрепления точки
	X	Y		
1	2	3	4	5
56:14:0000000:1991: ЗУЗ(15)				
н148	562205.20	2190399.27	2.5	Закрепление отсутствует
н149	562206.08	2190397.47	2.5	Закрепление отсутствует
н150	562204.29	2190396.59	2.5	Закрепление отсутствует
н151	562203.41	2190398.39	2.5	Закрепление отсутствует
н148	562205.20	2190399.27	2.5	Закрепление отсутствует
56:14:0000000:1991: ЗУЗ(16)				
н152	562164.50	2190380.24	2.5	Закрепление отсутствует
н153	562165.38	2190378.44	2.5	Закрепление отсутствует
н154	562163.59	2190377.56	2.5	Закрепление отсутствует
н155	562162.71	2190379.35	2.5	Закрепление отсутствует
н152	562164.50	2190380.24	2.5	Закрепление отсутствует
56:14:0000000:1991: ЗУЗ(17)				
н156	562123.59	2190361.13	2.5	Закрепление отсутствует
н157	562124.47	2190359.34	2.5	Закрепление отсутствует
н158	562122.68	2190358.45	2.5	Закрепление отсутствует
н159	562121.79	2190360.25	2.5	Закрепление отсутствует
н156	562123.59	2190361.13	2.5	Закрепление отсутствует
56:14:0000000:1991: ЗУЗ(18)				
н160	562083.02	2190342.23	2.5	Закрепление отсутствует
н161	562083.91	2190340.44	2.5	Закрепление отсутствует
н162	562082.11	2190339.55	2.5	Закрепление отсутствует
н163	562081.23	2190341.34	2.5	Закрепление отсутствует
н160	562083.02	2190342.23	2.5	Закрепление отсутствует
56:14:0000000:1991: ЗУЗ(19)				
н164	562042.10	2190323.12	2.5	Закрепление отсутствует
н165	562042.98	2190321.32	2.5	Закрепление отсутствует
н166	562041.19	2190320.44	2.5	Закрепление отсутствует

Сведения об образуемых земельных участках

1. Сведения о характерных точках границ образуемых земельных участков

Обозначение земельного участка 56:14:0000000:1991:ЗУЗ

Зона № -

Обозначение характерных точек границ	Координаты, м		Средняя квадратическая погрешность положения характерной точки (Mt), м	Описание закрепления точки
	X	Y		
1	2	3	4	5
н167	562040.30	2190322.23	2.5	Закрепление отсутствует
н164	562042.10	2190323.12	2.5	Закрепление отсутствует
56:14:0000000:1991: ЗУЗ(20)				
н168	562001.33	2190304.08	2.5	Закрепление отсутствует
н169	562002.21	2190302.28	2.5	Закрепление отсутствует
н170	562000.42	2190301.40	2.5	Закрепление отсутствует
н171	561999.54	2190303.20	2.5	Закрепление отсутствует
н168	562001.33	2190304.08	2.5	Закрепление отсутствует
56:14:0000000:1991: ЗУЗ(21)				
н172	561966.60	2190288.01	2.5	Закрепление отсутствует
н173	561967.64	2190285.74	2.5	Закрепление отсутствует
н174	561962.93	2190283.56	2.5	Закрепление отсутствует
н175	561961.88	2190285.83	2.5	Закрепление отсутствует
н172	561966.60	2190288.01	2.5	Закрепление отсутствует

2. Сведения о частях границ образуемых земельных участков

Обозначение земельного участка 56:14:0000000:1991:ЗУЗ

Обозначение части границ		Горизонтальное проложение (S), м	Описание прохождения части границ
от т.	до т.		
1	2	3	4
56:14:0000000:1991: ЗУЗ(1)			
н92	н93	1.99	-
н93	н94	2.00	-
н94	н95	2.00	-
н95	н92	2.00	-
56:14:0000000:1991: ЗУЗ(2)			
н96	н97	5.00	-
н97	н98	5.40	-

Сведения об образуемых земельных участках

2. Сведения о частях границ образуемых земельных участков

Обозначение земельного участка 56:14:00000000:1991:ЗУЗ

Обозначение части границ		Горизонтальное проложение (S), м	Описание прохождения части границ
от т.	до т.		
1	2	3	4
н98	н99	5.01	-
н99	н96	5.40	-
56:14:00000000:1991: ЗУЗ(3)			
н100	н101	2.00	-
н101	н102	1.99	-
н102	н103	1.99	-
н103	н100	2.00	-
56:14:00000000:1991: ЗУЗ(4)			
н104	н105	2.01	-
н105	н106	2.00	-
н106	н107	2.00	-
н107	н104	1.99	-
56:14:00000000:1991: ЗУЗ(5)			
н108	н109	2.00	-
н109	н110	2.00	-
н110	н111	1.99	-
н111	н108	2.01	-
56:14:00000000:1991: ЗУЗ(6)			
н112	н113	5.00	-
н113	н114	5.39	-
н114	н115	4.99	-
н115	н112	5.40	-
56:14:00000000:1991: ЗУЗ(7)			
н116	н117	2.01	-
н117	н118	2.00	-
н118	н119	1.99	-
н119	н116	2.00	-
56:14:00000000:1991: ЗУЗ(8)			
н120	н121	2.00	-
н121	н122	1.99	-

Сведения об образуемых земельных участках

2. Сведения о частях границ образуемых земельных участков

Обозначение земельного участка 56:14:00000000:1991:ЗУЗ

Обозначение части границ		Горизонтальное проложение (S), м	Описание прохождения части границ
от т.	до т.		
1	2	3	4
н122	н123	2.01	-
н123	н120	2.00	-
56:14:00000000:1991: ЗУЗ(9)			
н124	н125	1.99	-
н125	н126	1.99	-
н126	н127	2.00	-
н127	н124	2.00	-
56:14:00000000:1991: ЗУЗ(10)			
н128	н129	1.99	-
н129	н130	2.00	-
н130	н131	1.99	-
н131	н128	2.00	-
56:14:00000000:1991: ЗУЗ(11)			
н132	н133	2.00	-
н133	н134	1.99	-
н134	н135	1.99	-
н135	н132	2.00	-
56:14:00000000:1991: ЗУЗ(12)			
н136	н137	2.00	-
н137	н138	2.00	-
н138	н139	1.99	-
н139	н136	1.99	-
56:14:00000000:1991: ЗУЗ(13)			
н140	н141	2.00	-
н141	н142	2.00	-
н142	н143	1.99	-
н143	н140	1.99	-
56:14:00000000:1991: ЗУЗ(14)			
н144	н145	1.99	-
н145	н146	1.99	-

Сведения об образуемых земельных участках

2. Сведения о частях границ образуемых земельных участков

Обозначение земельного участка 56:14:00000000:1991:ЗУЗ

Обозначение части границ		Горизонтальное проложение (S), м	Описание прохождения части границ
от т.	до т.		
1	2	3	4
н146	н147	2.00	-
н147	н144	2.00	-
56:14:00000000:1991: ЗУЗ(15)			
н148	н149	2.00	-
н149	н150	1.99	-
н150	н151	2.00	-
н151	н148	1.99	-
56:14:00000000:1991: ЗУЗ(16)			
н152	н153	2.00	-
н153	н154	1.99	-
н154	н155	1.99	-
н155	н152	2.00	-
56:14:00000000:1991: ЗУЗ(17)			
н156	н157	1.99	-
н157	н158	2.00	-
н158	н159	2.01	-
н159	н156	2.00	-
56:14:00000000:1991: ЗУЗ(18)			
н160	н161	2.00	-
н161	н162	2.01	-
н162	н163	1.99	-
н163	н160	2.00	-
56:14:00000000:1991: ЗУЗ(19)			
н164	н165	2.00	-
н165	н166	1.99	-
н166	н167	2.00	-
н167	н164	2.01	-
56:14:00000000:1991: ЗУЗ(20)			
н168	н169	2.00	-
н169	н170	1.99	-

Сведения об образуемых земельных участках

2. Сведения о частях границ образуемых земельных участков

Обозначение земельного участка 56:14:0000000:1991:ЗУЗ

Обозначение части границ		Горизонтальное проложение (S), м	Описание прохождения части границ
от т.	до т.		
1	2	3	4
н170	н171	2.00	-
н171	н168	1.99	-
56:14:0000000:1991:ЗУЗ(21)			
н172	н173	2.50	-
н173	н174	5.19	-
н174	н175	2.50	-
н175	н172	5.20	-

3. Сведения об образовании земельных участков путем перераспределения

Обозначение земельного участка _____

№ п/п	Источник образования		Сведения о частях земельных участков (территориях) включаемых в состав образуемого земельного участка	
	Кадастровый номер земельного участка (учетный номер кадастрового квартала)	Площадь (Р), м²	Обозначение	Площадь (Р), м²
1	2	3	4	5
-	-	-	-	-

4. Общие сведения об образуемых земельных участках

Обозначение земельного участка 56:14:0000000:1991:ЗУЗ

№ п/п	Наименование характеристик земельного участка	Значение характеристики
1	2	3
1	Адрес земельного участка	-
2	Местоположение земельного участка в структурированном виде в соответствии с федеральной информационной адресной системой (при отсутствии адреса земельного участка)	Российская Федерация, 461150, Оренбургская область, район Красногвардейский
	Дополнительные сведения о местоположении земельного участка	Российская Федерация, с/с Нижнекристальский, земельный участок расположен в северо-западной части районного кадастрового квартала 56:14:0609002
3	Категория земель	Земли сельскохозяйственного назначения
4	Вид разрешенного использования	для сельскохозяйственного использования

Сведения об образуемых земельных участках

4. Общие сведения об образуемых земельных участках

Обозначение земельного участка 56:14:0000000:1991:ЗУЗ

№ п/п	Наименование характеристик земельного участка	Значение характеристики
1	2	3
5	Площадь земельного участка $\pm$ величина погрешности определения площади ($P \pm \Delta P$), м ²	139 ± 103 (1) 4 ± 17.50 (2) 27.02 ± 45.48 (3) 3.99 ± 17.48 (4) 4 ± 17.50 (5) 4 ± 17.50 (6) 26.96 ± 45.43 (7) 4 ± 17.50 (8) 4.01 ± 17.52 (9) 3.99 ± 17.48 (10) 3.99 ± 17.48 (11) 3.99 ± 17.48 (12) 3.99 ± 17.48 (13) 3.99 ± 17.48 (14) 3.99 ± 17.48 (15) 4 ± 17.50 (16) 3.99 ± 17.48 (17) 4.01 ± 17.52 (18) 4 ± 17.50 (19) 4.01 ± 17.52 (20) 4 ± 17.50 (21) 12.98 ± 31.52
6	Предельный минимальный и максимальный размер земельного участка ($P_{\text{мин}}$ и $P_{\text{макс}}$), м ²	-
7	Кадастровые или иные номера объектов недвижимости, расположенных на земельном участке	-
8	Условный номер земельного участка	-
	Учетный номер проекта межевания территории	-
	Реестровый номер границ	-
9	Иные сведения	-

5. Сведения о земельных участках, смежных с образуемым земельным участком с обозначением 56:14:0000000:1991:ЗУЗ

Обозначение характерной точки или части границ	Кадастровые номера земельных участков, смежных с образуемым земельным участком	Сведения о правообладателях смежных земельных участков
1	2	3
-	-	-

Сведения об образуемых земельных участках

1. Сведения о характерных точках границ образуемых земельных участков

Обозначение земельного участка 56:14:0000000:1991:ЗУ4

Зона № -

Обозначение характерных точек границ	Координаты, м		Средняя квадратическая погрешность положения характерной точки (Mt), м	Описание закрепления точки
	X	Y		
1	2	3	4	5
56:14:0000000:1991: ЗУ4(1)				
н176	561127.88	2189840.87	2.5	Закрепление отсутствует
н177	561126.88	2189840.87	2.5	Закрепление отсутствует
н178	561126.88	2189839.86	2.5	Закрепление отсутствует
н179	561127.88	2189839.86	2.5	Закрепление отсутствует
н176	561127.88	2189840.87	2.5	Закрепление отсутствует
56:14:0000000:1991: ЗУ4(2)				
н180	561903.49	2190216.14	2.5	Закрепление отсутствует
н181	561903.49	2190215.13	2.5	Закрепление отсутствует
н182	561902.49	2190215.13	2.5	Закрепление отсутствует
н183	561902.49	2190216.14	2.5	Закрепление отсутствует
н180	561903.49	2190216.14	2.5	Закрепление отсутствует
56:14:0000000:1991: ЗУ4(3)				
н184	561319.38	2189932.82	2.5	Закрепление отсутствует
н185	561319.38	2189931.82	2.5	Закрепление отсутствует
н186	561318.38	2189931.82	2.5	Закрепление отсутствует
н187	561318.38	2189932.82	2.5	Закрепление отсутствует
н184	561319.38	2189932.82	2.5	Закрепление отсутствует

2. Сведения о частях границ образуемых земельных участков

Обозначение земельного участка 56:14:0000000:1991:ЗУ4

Обозначение части границ		Горизонтальное проложение (S), м	Описание прохождения части границ
от т.	до т.		
1	2	3	4
56:14:0000000:1991: ЗУ4(1)			
н176	н177	1.00	-
н177	н178	1.01	-
н178	н179	1.00	-

Сведения об образуемых земельных участках

2. Сведения о частях границ образуемых земельных участков

Обозначение земельного участка 56:14:00000000:1991:ЗУ4

Обозначение части границ		Горизонтальное проложение (S), м	Описание прохождения части границ
от т.	до т.		
1	2	3	4
н179	н176	1.01	-
56:14:00000000:1991:ЗУ4(2)			
н180	н181	1.01	-
н181	н182	1.00	-
н182	н183	1.01	-
н183	н180	1.00	-
56:14:00000000:1991:ЗУ4(3)			
н184	н185	1.00	-
н185	н186	1.00	-
н186	н187	1.00	-
н187	н184	1.00	-

3. Сведения об образовании земельных участков путем перераспределения

Обозначение земельного участка _____

№ п/п	Источник образования		Сведения о частях земельных участков (территориях) включаемых в состав образуемого земельного участка	
	Кадастровый номер земельного участка (учетный номер кадастрового квартала)	Площадь (P), м ²	Обозначение	Площадь (P), м ²
1	2	3	4	5
-	-	-	-	-

4. Общие сведения об образуемых земельных участках

Обозначение земельного участка 56:14:00000000:1991:ЗУ4

№ п/п	Наименование характеристик земельного участка	Значение характеристики
1	2	3
1	Адрес земельного участка	-
2	Местоположение земельного участка в структурированном виде в соответствии с федеральной информационной адресной системой (при отсутствии адреса земельного участка)	Российская Федерация, 461150, Оренбургская область, район Красногвардейский

Сведения об образуемых земельных участках

4. Общие сведения об образуемых земельных участках

Обозначение земельного участка 56:14:0000000:1991:ЗУ4

№ п/п	Наименование характеристик земельного участка	Значение характеристики
1	2	3
2	Дополнительные сведения о местоположении земельного участка	Российская Федерация, с/с Нижнекристальский, земельный участок расположен в северо-западной части районного кадастрового квартала 56:14:0609002
3	Категория земель	Земли сельскохозяйственного назначения
4	Вид разрешенного использования	для сельскохозяйственного использования
5	Площадь земельного участка $\pm$ величина погрешности определения площади ($P \pm \Delta P$), м ²	3 ± 15 (1) 1.01 ± 8.79 (2) 1.01 ± 8.79 (3) 1 ± 8.75
6	Предельный минимальный и максимальный размер земельного участка ($R_{\text{мин}}$ и $R_{\text{макс}}$), м ²	-
7	Кадастровые или иные номера объектов недвижимости, расположенных на земельном участке	-
8	Условный номер земельного участка	-
	Учетный номер проекта межевания территории	-
	Реестровый номер границ	-
9	Иные сведения	-

5. Сведения о земельных участках, смежных с образуемым земельным участком с обозначением 56:14:0000000:1991:ЗУ4

Обозначение характерной точки или части границ	Кадастровые номера земельных участков, смежных с образуемым земельным участком	Сведения о правообладателях смежных земельных участков
1	2	3
-	-	-

Сведения об образуемых земельных участках

1. Сведения о характерных точках границ образуемых земельных участков

Обозначение земельного участка 56:14:0000000:1991:ЗУ5

Зона № -

Обозначение характерных точек границ	Координаты, м		Средняя квадратическая погрешность положения характерной точки (Mt), м	Описание закрепления точки
	X	Y		
1	2	3	4	5
н20	561941.44	2190307.60	2.5	Закрепление отсутствует
н188	561899.90	2190394.06	2.5	Закрепление отсутствует
н189	561791.74	2190342.10	2.5	Закрепление отсутствует
н42	561844.82	2190231.39	2.5	Закрепление отсутствует
н41	561884.23	2190250.26	2.5	Закрепление отсутствует
н40	561885.01	2190250.65	2.5	Закрепление отсутствует
н39	561885.76	2190251.11	2.5	Закрепление отсутствует
н38	561886.46	2190251.64	2.5	Закрепление отсутствует
н37	561887.12	2190252.23	2.5	Закрепление отсутствует
н36	561887.72	2190252.87	2.5	Закрепление отсутствует
н35	561888.74	2190254.30	2.5	Закрепление отсутствует
н34	561889.15	2190255.07	2.5	Закрепление отсутствует
н33	561889.50	2190255.88	2.5	Закрепление отсутствует
н32	561889.76	2190256.71	2.5	Закрепление отсутствует
н31	561889.96	2190257.57	2.5	Закрепление отсутствует
н30	561890.08	2190258.45	2.5	Закрепление отсутствует
н29	561890.12	2190259.32	2.5	Закрепление отсутствует
н28	561890.08	2190260.20	2.5	Закрепление отсутствует
н27	561889.97	2190261.07	2.5	Закрепление отсутствует
н26	561889.78	2190261.93	2.5	Закрепление отсутствует
н25	561889.51	2190262.76	2.5	Закрепление отсутствует
н24	561889.17	2190263.58	2.5	Закрепление отсутствует
н23	561888.76	2190264.35	2.5	Закрепление отсутствует
н22	561884.44	2190273.39	2.5	Закрепление отсутствует
н5	561875.29	2190288.97	2.5	Закрепление отсутствует
н4	561850.05	2190276.89	2.5	Закрепление отсутствует
н3	561822.95	2190333.42	2.5	Закрепление отсутствует
н2	561881.13	2190361.28	2.5	Закрепление отсутствует
н1	561908.23	2190304.74	2.5	Закрепление отсутствует
н21	561913.31	2190293.96	2.5	Закрепление отсутствует

Сведения об образуемых земельных участках

1. Сведения о характерных точках границ образуемых земельных участков

Обозначение земельного участка 56:14:0000000:1991:ЗУ5

Зона № -

Обозначение характерных точек границ	Координаты, м		Средняя квадратическая погрешность положения характерной точки (Mt), м	Описание закрепления точки
	X	Y		
1	2	3	4	5
н20	561941.44	2190307.60	2.5	Закрепление отсутствует

2. Сведения о частях границ образуемых земельных участков

Обозначение земельного участка 56:14:0000000:1991:ЗУ5

Обозначение части границ		Горизонтальное проложение (S), м	Описание прохождения части границ
от т.	до т.		
1	2	3	4
н20	н188	95.92	-
н188	н189	119.99	-
н189	н42	122.78	-
н42	н41	43.69	-
н41	н40	0.87	-
н40	н39	0.88	-
н39	н38	0.88	-
н38	н37	0.89	-
н37	н36	0.88	-
н36	н35	1.76	-
н35	н34	0.87	-
н34	н33	0.88	-
н33	н32	0.87	-
н32	н31	0.88	-
н31	н30	0.89	-
н30	н29	0.87	-
н29	н28	0.88	-
н28	н27	0.88	-
н27	н26	0.88	-
н26	н25	0.87	-
н25	н24	0.89	-
н24	н23	0.87	-
н23	н22	10.02	-

Сведения об образуемых земельных участках

2. Сведения о частях границ образуемых земельных участков

Обозначение земельного участка 56:14:0000000:1991:3У5

Обозначение части границ		Горизонтальное проложение (S), м	Описание прохождения части границ
от т.	до т.		
1	2	3	4
н22	н5	18.07	-
н5	н4	27.98	-
н4	н3	62.69	-
н3	н2	64.51	-
н2	н1	62.70	-
н1	н21	11.92	-
н21	н20	31.26	-

3. Сведения об образовании земельных участков путем перераспределения

Обозначение земельного участка _____

№ п/п	Источник образования		Сведения о частях земельных участков (территориях) включаемых в состав образуемого земельного участка	
	Кадастровый номер земельного участка (учетный номер кадастрового квартала)	Площадь (P), м ²	Обозначение	Площадь (P), м ²
1	2	3	4	5
-	-	-	-	-

4. Общие сведения об образуемых земельных участках

Обозначение земельного участка 56:14:0000000:1991:3У5

№ п/п	Наименование характеристик земельного участка	Значение характеристики
1	2	3
1	Адрес земельного участка	-
2	Местоположение земельного участка в структурированном виде в соответствии с федеральной информационной адресной системой (при отсутствии адреса земельного участка)	Российская Федерация, 461150, Оренбургская область, район Красновардейский
	Дополнительные сведения о местоположении земельного участка	Российская Федерация, с/с Нижнекристальский, земельный участок расположен в северо-западной части районного кадастрового квартала 56:14:0609002
3	Категория земель	Земли сельскохозяйственного назначения
4	Вид разрешенного использования	для сельскохозяйственного использования
5	Площадь земельного участка ± величина погрешности определения площади ($P \pm \Delta P$), м ²	8472 ± 805

Сведения об образуемых земельных участках

4. Общие сведения об образуемых земельных участках

Обозначение земельного участка 56:14:0000000:1991:ЗУ5

№ п/п	Наименование характеристик земельного участка	Значение характеристики
1	2	3
6	Предельный минимальный и максимальный размер земельного участка (Рмин и Рмакс), м ²	-
7	Кадастровые или иные номера объектов недвижимости, расположенных на земельном участке	-
8	Условный номер земельного участка	-
	Учетный номер проекта межевания территории	-
	Реестровый номер границ	-
9	Иные сведения	-

5. Сведения о земельных участках, смежных с образуемым земельным участком с обозначением 56:14:0000000:1991:ЗУ5

Обозначение характерной точки или части границ	Кадастровые номера земельных участков, смежных с образуемым земельным участком	Сведения о правообладателях смежных земельных участков
1	2	3
-	-	-

Сведения об образуемых земельных участках

1. Сведения о характерных точках границ образуемых земельных участков

Обозначение земельного участка 56:14:0000000:1991:ЗУ6

Зона № -

Обозначение характерных точек границ	Координаты, м		Средняя квадратическая погрешность положения характерной точки (Mt), м	Описание закрепления точки
	X	Y		
1	2	3	4	5
56:14:0000000:1991: ЗУ6(1)				
н91	561897.63	2190247.26	2.5	Закрепление отсутствует
н190	561922.03	2190196.60	2.5	Закрепление отсутствует
24	561704.67	2190094.43	2.5	Закрепление отсутствует
н191	561678.69	2190081.93	2.5	Закрепление отсутствует
н66	561672.07	2190078.74	2.5	Закрепление отсутствует
н67	561671.71	2190079.05	2.5	Закрепление отсутствует
н68	561670.63	2190080.13	2.5	Закрепление отсутствует
н69	561669.67	2190081.30	2.5	Закрепление отсутствует
н70	561668.81	2190082.56	2.5	Закрепление отсутствует
н192	561654.39	2190112.71	2.5	Закрепление отсутствует
н193	561664.75	2190117.74	2.5	Закрепление отсутствует
н194	561672.53	2190106.87	2.5	Закрепление отсутствует
н195	561892.32	2190215.49	2.5	Закрепление отсутствует
н196	561884.99	2190233.16	2.5	Закрепление отсутствует
н90	561881.80	2190239.68	2.5	Закрепление отсутствует
н91	561897.63	2190247.26	2.5	Закрепление отсутствует
н180	561903.49	2190216.14	2.5	Закрепление отсутствует
н181	561903.49	2190215.13	2.5	Закрепление отсутствует
н182	561902.49	2190215.13	2.5	Закрепление отсутствует
н183	561902.49	2190216.14	2.5	Закрепление отсутствует
н180	561903.49	2190216.14	2.5	Закрепление отсутствует
56:14:0000000:1991: ЗУ6(2)				
н60	561646.87	2190108.71	2.5	Закрепление отсутствует
н61	561661.48	2190078.22	2.5	Закрепление отсутствует
н62	561661.84	2190076.87	2.5	Закрепление отсутствует
н63	561662.09	2190075.50	2.5	Закрепление отсутствует
н64	561662.21	2190074.12	2.5	Закрепление отсутствует
н65	561662.21	2190073.99	2.5	Закрепление отсутствует

Сведения об образуемых земельных участках

1. Сведения о характерных точках границ образуемых земельных участков

Обозначение земельного участка 56:14:0000000:1991:ЗУ6

Зона № -

Обозначение характерных точек границ	Координаты, м		Средняя квадратическая погрешность положения характерной точки (Mt), м	Описание закрепления точки
	X	Y		
1	2	3	4	5
23	561455.91	2189974.72	2.5	Закрепление отсутствует
н197	561444.08	2190004.31	2.5	Закрепление отсутствует
н60	561646.87	2190108.71	2.5	Закрепление отсутствует
56:14:0000000:1991: ЗУ6(3)				
н198	561319.91	2189937.69	2.5	Закрепление отсутствует
н199	561142.51	2189852.19	2.5	Закрепление отсутствует
н200	561110.90	2189836.80	2.5	Закрепление отсутствует
н201	561047.65	2189807.18	2.5	Закрепление отсутствует
н202	561028.80	2189813.50	2.5	Закрепление отсутствует
н203	561033.38	2189800.88	2.5	Закрепление отсутствует
63	561042.36	2189775.87	2.5	Закрепление отсутствует
56	561330.50	2189909.14	2.5	Закрепление отсутствует
н198	561319.91	2189937.69	2.5	Закрепление отсутствует
н176	561127.88	2189840.87	2.5	Закрепление отсутствует
н179	561127.88	2189839.86	2.5	Закрепление отсутствует
н178	561126.88	2189839.86	2.5	Закрепление отсутствует
н177	561126.88	2189840.87	2.5	Закрепление отсутствует
н176	561127.88	2189840.87	2.5	Закрепление отсутствует
н184	561319.38	2189932.82	2.5	Закрепление отсутствует
н185	561319.38	2189931.82	2.5	Закрепление отсутствует
н186	561318.38	2189931.82	2.5	Закрепление отсутствует
н187	561318.38	2189932.82	2.5	Закрепление отсутствует
н184	561319.38	2189932.82	2.5	Закрепление отсутствует

Сведения об образуемых земельных участках

2. Сведения о частях границ образуемых земельных участков

Обозначение земельного участка 56:14:0000000:1991:ЗУ6

Обозначение части границ		Горизонтальное проложение (S), м	Описание прохождения части границ
от т.	до т.		
1	2	3	4
56:14:0000000:1991: ЗУ6(1)			
н91	н190	56.23	-
н190	24	240.18	-
24	н191	28.83	-
н191	н66	7.35	-
н66	н67	0.48	-
н67	н68	1.53	-
н68	н69	1.51	-
н69	н70	1.53	-
н70	н192	33.42	-
н192	н193	11.52	-
н193	н194	13.37	-
н194	н195	245.17	-
н195	н196	19.13	-
н196	н90	7.26	-
н90	н91	17.55	-
н180	н181	1.01	-
н181	н182	1.00	-
н182	н183	1.01	-
н183	н180	1.00	-
56:14:0000000:1991: ЗУ6(2)			
н60	н61	33.81	-
н61	н62	1.40	-
н62	н63	1.39	-
н63	н64	1.39	-
н64	н65	0.13	-
н65	23	228.94	-
23	н197	31.87	-
н197	н60	228.09	-
56:14:0000000:1991: ЗУ6(3)			
н198	н199	196.93	-
н199	н200	35.16	-

Сведения об образуемых земельных участках

2. Сведения о частях границ образуемых земельных участков

Обозначение земельного участка 56:14:0000000:1991:ЗУ6

Обозначение части границ		Горизонтальное проложение (S), м	Описание прохождения части границ
от т.	до т.		
1	2	3	4
н200	н201	69.84	-
н201	н202	19.88	-
н202	н203	13.43	-
н203	63	26.57	-
63	56	317.47	-
56	н198	30.45	-
н176	н179	1.01	-
н179	н178	1.00	-
н178	н177	1.01	-
н177	н176	1.00	-
н184	н185	1.00	-
н185	н186	1.00	-
н186	н187	1.00	-
н187	н184	1.00	-

3. Сведения об образовании земельных участков путем перераспределения

Обозначение земельного участка _____

№ п/п	Источник образования		Сведения о частях земельных участков (территориях) включаемых в состав образуемого земельного участка	
	Кадастровый номер земельного участка (учетный номер кадастрового квартала)	Площадь (P), м²	Обозначение	Площадь (P), м²
1	2	3	4	5
-	-	-	-	-

4. Общие сведения об образуемых земельных участках

Обозначение земельного участка 56:14:0000000:1991:ЗУ6

№ п/п	Наименование характеристик земельного участка	Значение характеристики
1	2	3
1	Адрес земельного участка	-
2	Местоположение земельного участка в структурированном виде в соответствии с федеральной информационной адресной системой (при отсутствии адреса земельного участка)	Российская Федерация, 461150, Оренбургская область, район Красногвардейский

Сведения об образуемых земельных участках

4. Общие сведения об образуемых земельных участках

Обозначение земельного участка 56:14:0000000:1991:ЗУ6

№ п/п	Наименование характеристик земельного участка	Значение характеристики
1	2	3
2	Дополнительные сведения о местоположении земельного участка	Российская Федерация, с/с Нижнекристальский, земельный участок расположен в северо-западной части районного кадастрового квартала 56:14:0609002
3	Категория земель	Земли сельскохозяйственного назначения
4	Вид разрешенного использования	для сельскохозяйственного использования
5	Площадь земельного участка ± величина погрешности определения площади ($P \pm \Delta P$), м²	25185 ± 1389 (1) 8240.87 ± 794.32 (2) 7980.73 ± 781.68 (3) 8963.65 ± 828.42
6	Предельный минимальный и максимальный размер земельного участка ($R_{\text{мин}}$ и $R_{\text{макс}}$), м²	-
7	Кадастровые или иные номера объектов недвижимости, расположенных на земельном участке	-
8	Условный номер земельного участка	-
	Учетный номер проекта межевания территории	-
	Реестровый номер границ	-
9	Иные сведения	-

5. Сведения о земельных участках, смежных с образуемым земельным участком с обозначением 56:14:0000000:1991:ЗУ6

Обозначение характерной точки или части границ	Кадастровые номера земельных участков, смежных с образуемым земельным участком	Сведения о правообладателях смежных земельных участков
1	2	3
-	-	-

Сведения об образуемых земельных участках

1. Сведения о характерных точках границ образуемых земельных участков

Обозначение земельного участка 56:14:0000000:1991:ЗУ7

Зона № -

Обозначение характерных точек границ	Координаты, м		Средняя квадратическая погрешность положения характерной точки (Mt), м	Описание закрепления точки
	X	Y		
1	2	3	4	5
56:14:0000000:1991: ЗУ7(1)				
н204	562096.48	2190382.05	2.5	Закрепление отсутствует
н205	562087.34	2190377.97	2.5	Закрепление отсутствует
н206	562088.18	2190376.10	2.5	Закрепление отсутствует
н207	562078.78	2190371.72	2.5	Закрепление отсутствует
н208	562078.02	2190373.43	2.5	Закрепление отсутствует
н209	562068.89	2190369.36	2.5	Закрепление отсутствует
н210	562069.72	2190367.49	2.5	Закрепление отсутствует
н211	562061.03	2190363.44	2.5	Закрепление отсутствует
н212	562060.26	2190365.14	2.5	Закрепление отсутствует
н213	562051.13	2190361.08	2.5	Закрепление отсутствует
н214	562051.96	2190359.20	2.5	Закрепление отсутствует
н215	562004.38	2190337.02	2.5	Закрепление отсутствует
н216	562007.03	2190331.63	2.5	Закрепление отсутствует
н217	562054.41	2190353.73	2.5	Закрепление отсутствует
н218	562055.20	2190351.94	2.5	Закрепление отсутствует
н219	562064.33	2190356.01	2.5	Закрепление отсутствует
н220	562063.47	2190357.95	2.5	Закрепление отсутствует
н221	562072.16	2190362.01	2.5	Закрепление отсутствует
н222	562072.96	2190360.23	2.5	Закрепление отсутствует
н223	562082.09	2190364.30	2.5	Закрепление отсутствует
н224	562081.23	2190366.23	2.5	Закрепление отсутствует
н225	562090.62	2190370.61	2.5	Закрепление отсутствует
н226	562091.41	2190368.84	2.5	Закрепление отсутствует
н227	562100.55	2190372.91	2.5	Закрепление отсутствует
н204	562096.48	2190382.05	2.5	Закрепление отсутствует
56:14:0000000:1991: ЗУ7(2)				
н228	562001.65	2190335.75	2.5	Закрепление отсутствует
н229	562004.31	2190330.36	2.5	Закрепление отсутствует

Сведения об образуемых земельных участках

1. Сведения о характерных точках границ образуемых земельных участков

Обозначение земельного участка 56:14:0000000:1991:ЗУ7

Зона № -

Обозначение характерных точек границ	Координаты, м		Средняя квадратическая погрешность положения характерной точки (Mt), м	Описание закрепления точки
	X	Y		
1	2	3	4	5
н17	561948.05	2190304.16	2.5	Закрепление отсутствует
н18	561946.89	2190306.60	2.5	Закрепление отсутствует
н19	561944.57	2190309.15	2.5	Закрепление отсутствует
н228	562001.65	2190335.75	2.5	Закрепление отсутствует

2. Сведения о частях границ образуемых земельных участков

Обозначение земельного участка 56:14:0000000:1991:ЗУ7

Обозначение части границ		Горизонтальное проложение (S), м	Описание прохождения части границ
от т.	до т.		
1	2	3	4
56:14:0000000:1991:ЗУ7(1)			
н204	н205	10.01	-
н205	н206	2.05	-
н206	н207	10.37	-
н207	н208	1.87	-
н208	н209	10.00	-
н209	н210	2.05	-
н210	н211	9.59	-
н211	н212	1.87	-
н212	н213	9.99	-
н213	н214	2.06	-
н214	н215	52.50	-
н215	н216	6.01	-
н216	н217	52.28	-
н217	н218	1.96	-
н218	н219	10.00	-
н219	н220	2.12	-
н220	н221	9.59	-
н221	н222	1.95	-

Сведения об образуемых земельных участках

2. Сведения о частях границ образуемых земельных участков

Обозначение земельного участка 56:14:0000000:1991:ЗУ7

Обозначение части границ		Горизонтальное проложение (S), м	Описание прохождения части границ
от т.	до т.		
1	2	3	4
н222	н223	10.00	-
н223	н224	2.11	-
н224	н225	10.36	-
н225	н226	1.94	-
н226	н227	10.01	-
н227	н204	10.01	-
56:14:0000000:1991:ЗУ7(2)			
н228	н229	6.01	-
н229	н17	62.06	-
н17	н18	2.70	-
н18	н19	3.45	-
н19	н228	62.97	-

3. Сведения об образовании земельных участков путем перераспределения

Обозначение земельного участка _____

№ п/п	Источник образования		Сведения о частях земельных участков (территориях) включаемых в состав образуемого земельного участка	
	Кадастровый номер земельного участка (учетный номер кадастрового квартала)	Площадь (P), м²	Обозначение	Площадь (P), м²
1	2	3	4	5
-	-	-	-	-

4. Общие сведения об образуемых земельных участках

Обозначение земельного участка 56:14:0000000:1991:ЗУ7

№ п/п	Наименование характеристик земельного участка	Значение характеристики
1	2	3
1	Адрес земельного участка	-
2	Местоположение земельного участка в структурированном виде в соответствии с федеральной информационной адресной системой (при отсутствии адреса земельного участка)	Российская Федерация, 461150, Оренбургская область, район Красновардейский

Сведения об образуемых земельных участках

4. Общие сведения об образуемых земельных участках

Обозначение земельного участка 56:14:0000000:1991:ЗУ7

№ п/п	Наименование характеристик земельного участка	Значение характеристики
1	2	3
2	Дополнительные сведения о местоположении земельного участка	Российская Федерация, с/с Нижнекристальский, земельный участок расположен в северо-западной части районного кадастрового квартала 56:14:0609002
3	Категория земель	Земли сельскохозяйственного назначения
4	Вид разрешенного использования	для сельскохозяйственного использования
5	Площадь земельного участка $\pm$ величина погрешности определения площади ($P \pm \Delta P$), м ²	1108 $\pm$ 291 (1) 734.14 $\pm$ 237.08 (2) 373.81 $\pm$ 169.17
6	Предельный минимальный и максимальный размер земельного участка ($P_{\min}$ и $P_{\max}$), м ²	-
7	Кадастровые или иные номера объектов недвижимости, расположенных на земельном участке	-
8	Условный номер земельного участка	-
	Учетный номер проекта межевания территории	-
	Реестровый номер границ	-
9	Иные сведения	-

5. Сведения о земельных участках, смежных с образуемым земельным участком с обозначением 56:14:0000000:1991:ЗУ7

Обозначение характерной точки или части границ	Кадастровые номера земельных участков, смежных с образуемым земельным участком	Сведения о правообладателях смежных земельных участков
1	2	3
-	-	-

Сведения об образуемых земельных участках

1. Сведения о характерных точках границ образуемых земельных участков

Обозначение земельного участка 56:14:0000000:1991:ЗУ8

Зона № -

Обозначение характерных точек границ	Координаты, м		Средняя квадратическая погрешность положения характерной точки (Mt), м	Описание закрепления точки
	X	Y		
1	2	3	4	5
56:14:0000000:1991: ЗУ8(1)				
н230	562766.24	2190590.23	2.5	Закрепление отсутствует
н231	562773.37	2190580.04	2.5	Закрепление отсутствует
н232	562769.49	2190571.63	2.5	Закрепление отсутствует
н233	562760.01	2190585.18	2.5	Закрепление отсутствует
н230	562766.24	2190590.23	2.5	Закрепление отсутствует
н92	562765.29	2190586.28	2.5	Закрепление отсутствует
н93	562766.52	2190584.71	2.5	Закрепление отсутствует
н94	562764.94	2190583.48	2.5	Закрепление отсутствует
н95	562763.71	2190585.06	2.5	Закрепление отсутствует
н92	562765.29	2190586.28	2.5	Закрепление отсутствует
56:14:0000000:1991: ЗУ8(2)				
н234	562739.71	2190628.12	2.5	Закрепление отсутствует
н235	562744.08	2190621.88	2.5	Закрепление отсутствует
н236	562738.05	2190616.54	2.5	Закрепление отсутствует
н237	562736.55	2190618.68	2.5	Закрепление отсутствует
н238	562573.27	2190565.54	2.5	Закрепление отсутствует
н239	562431.19	2190499.22	2.5	Закрепление отсутствует
н240	562427.97	2190506.54	2.5	Закрепление отсутствует
н241	562570.33	2190573.00	2.5	Закрепление отсутствует
н234	562739.71	2190628.12	2.5	Закрепление отсутствует
н96	562736.52	2190625.99	2.5	Закрепление отсутствует
н99	562741.54	2190624.01	2.5	Закрепление отсутствует
н98	562739.70	2190619.35	2.5	Закрепление отсутствует
н97	562734.68	2190621.34	2.5	Закрепление отсутствует
н96	562736.52	2190625.99	2.5	Закрепление отсутствует
н112	562573.60	2190572.36	2.5	Закрепление отсутствует
н113	562574.90	2190567.53	2.5	Закрепление отсутствует
н114	562569.69	2190566.13	2.5	Закрепление отсутствует

Сведения об образуемых земельных участках

1. Сведения о характерных точках границ образуемых земельных участков

Обозначение земельного участка 56:14:0000000:1991:ЗУ8

Зона № -

Обозначение характерных точек границ	Координаты, м		Средняя квадратическая погрешность положения характерной точки (Mt), м	Описание закрепления точки
	X	Y		
1	2	3	4	5
н115	562568.39	2190570.95	2.5	Закрепление отсутствует
н112	562573.60	2190572.36	2.5	Закрепление отсутствует
н120	562490.62	2190532.48	2.5	Закрепление отсутствует
н121	562491.50	2190530.68	2.5	Закрепление отсутствует
н122	562489.71	2190529.80	2.5	Закрепление отсутствует
н123	562488.82	2190531.60	2.5	Закрепление отсутствует
н120	562490.62	2190532.48	2.5	Закрепление отсутствует
н104	562653.10	2190596.82	2.5	Закрепление отсутствует
н105	562653.80	2190594.94	2.5	Закрепление отсутствует
н106	562651.92	2190594.25	2.5	Закрепление отсутствует
н107	562651.23	2190596.13	2.5	Закрепление отсутствует
н104	562653.10	2190596.82	2.5	Закрепление отсутствует
н108	562610.36	2190582.91	2.5	Закрепление отсутствует
н109	562611.05	2190581.03	2.5	Закрепление отсутствует
н110	562609.17	2190580.34	2.5	Закрепление отсутствует
н111	562608.48	2190582.21	2.5	Закрепление отсутствует
н108	562610.36	2190582.91	2.5	Закрепление отсутствует
н116	562531.53	2190551.49	2.5	Закрепление отсутствует
н117	562532.23	2190549.61	2.5	Закрепление отсутствует
н118	562530.35	2190548.92	2.5	Закрепление отсутствует
н119	562529.66	2190550.79	2.5	Закрепление отсутствует
н116	562531.53	2190551.49	2.5	Закрепление отсутствует
н124	562449.85	2190513.49	2.5	Закрепление отсутствует
н125	562450.73	2190511.70	2.5	Закрепление отсутствует
н126	562448.94	2190510.82	2.5	Закрепление отсутствует
н127	562448.05	2190512.61	2.5	Закрепление отсутствует
н124	562449.85	2190513.49	2.5	Закрепление отсутствует
н100	562695.77	2190610.72	2.5	Закрепление отсутствует
н101	562696.46	2190608.84	2.5	Закрепление отсутствует
н102	562694.59	2190608.15	2.5	Закрепление отсутствует

Сведения об образуемых земельных участках

1. Сведения о характерных точках границ образуемых земельных участков

Обозначение земельного участка 56:14:0000000:1991:ЗУ8

Зона № -

Обозначение характерных точек границ	Координаты, м		Средняя квадратическая погрешность положения характерной точки (Mt), м	Описание закрепления точки
	X	Y		
1	2	3	4	5
н103	562693.90	2190610.02	2.5	Закрепление отсутствует
н100	562695.77	2190610.72	2.5	Закрепление отсутствует
56:14:0000000:1991: ЗУ8(3)				
н242	562425.29	2190505.29	2.5	Закрепление отсутствует
н243	562015.69	2190314.04	2.5	Закрепление отсутствует
н244	562019.22	2190306.86	2.5	Закрепление отсутствует
н245	562428.51	2190497.95	2.5	Закрепление отсутствует
н242	562425.29	2190505.29	2.5	Закрепление отсутствует
н164	562042.10	2190323.12	2.5	Закрепление отсутствует
н165	562042.98	2190321.32	2.5	Закрепление отсутствует
н166	562041.19	2190320.44	2.5	Закрепление отсутствует
н167	562040.30	2190322.23	2.5	Закрепление отсутствует
н164	562042.10	2190323.12	2.5	Закрепление отсутствует
н156	562123.59	2190361.13	2.5	Закрепление отсутствует
н157	562124.47	2190359.34	2.5	Закрепление отсутствует
н158	562122.68	2190358.45	2.5	Закрепление отсутствует
н159	562121.79	2190360.25	2.5	Закрепление отсутствует
н156	562123.59	2190361.13	2.5	Закрепление отсутствует
н160	562083.02	2190342.23	2.5	Закрепление отсутствует
н161	562083.91	2190340.44	2.5	Закрепление отсутствует
н162	562082.11	2190339.55	2.5	Закрепление отсутствует
н163	562081.23	2190341.34	2.5	Закрепление отсутствует
н160	562083.02	2190342.23	2.5	Закрепление отсутствует
н148	562205.20	2190399.27	2.5	Закрепление отсутствует
н149	562206.08	2190397.47	2.5	Закрепление отсутствует
н150	562204.29	2190396.59	2.5	Закрепление отсутствует
н151	562203.41	2190398.39	2.5	Закрепление отсутствует
н148	562205.20	2190399.27	2.5	Закрепление отсутствует
н132	562368.15	2190475.35	2.5	Закрепление отсутствует
н133	562369.03	2190473.55	2.5	Закрепление отсутствует

Сведения об образуемых земельных участках

1. Сведения о характерных точках границ образуемых земельных участков

Обозначение земельного участка 56:14:0000000:1991:ЗУ8

Зона № -

Обозначение характерных точек границ	Координаты, м		Средняя квадратическая погрешность положения характерной точки (Mt), м	Описание закрепления точки
	X	Y		
1	2	3	4	5
н134	562367.24	2190472.67	2.5	Закрепление отсутствует
н135	562366.36	2190474.46	2.5	Закрепление отсутствует
н132	562368.15	2190475.35	2.5	Закрепление отсутствует
н136	562327.69	2190456.45	2.5	Закрепление отсутствует
н137	562328.58	2190454.66	2.5	Закрепление отсутствует
н138	562326.78	2190453.78	2.5	Закрепление отсутствует
н139	562325.90	2190455.57	2.5	Закрепление отсутствует
н136	562327.69	2190456.45	2.5	Закрепление отсутствует
н140	562286.75	2190437.34	2.5	Закрепление отсутствует
н141	562287.64	2190435.55	2.5	Закрепление отсутствует
н142	562285.84	2190434.67	2.5	Закрепление отсутствует
н143	562284.96	2190436.46	2.5	Закрепление отсутствует
н140	562286.75	2190437.34	2.5	Закрепление отсутствует
н152	562164.50	2190380.24	2.5	Закрепление отсутствует
н153	562165.38	2190378.44	2.5	Закрепление отсутствует
н154	562163.59	2190377.56	2.5	Закрепление отсутствует
н155	562162.71	2190379.35	2.5	Закрепление отсутствует
н152	562164.50	2190380.24	2.5	Закрепление отсутствует
н144	562245.98	2190418.30	2.5	Закрепление отсутствует
н145	562246.86	2190416.51	2.5	Закрепление отсутствует
н146	562245.07	2190415.63	2.5	Закрепление отсутствует
н147	562244.18	2190417.42	2.5	Закрепление отсутствует
н144	562245.98	2190418.30	2.5	Закрепление отсутствует
н128	562409.07	2190494.42	2.5	Закрепление отсутствует
н129	562409.95	2190492.63	2.5	Закрепление отсутствует
н130	562408.16	2190491.74	2.5	Закрепление отсутствует
н131	562407.28	2190493.53	2.5	Закрепление отсутствует
н128	562409.07	2190494.42	2.5	Закрепление отсутствует
56:14:0000000:1991: ЗУ8(4)				
н246	562012.97	2190312.78	2.5	Закрепление отсутствует

Сведения об образуемых земельных участках

1. Сведения о характерных точках границ образуемых земельных участков

Обозначение земельного участка 56:14:0000000:1991:ЗУ8

Зона № -

Обозначение характерных точек границ	Координаты, м		Средняя квадратическая погрешность положения характерной точки (Mt), м	Описание закрепления точки
	X	Y		
1	2	3	4	5
н247	562016.51	2190305.58	2.5	Закрепление отсутствует
н248	561963.15	2190280.69	2.5	Закрепление отсутствует
н13	561962.30	2190282.40	2.5	Закрепление отсутствует
н14	561959.80	2190287.64	2.5	Закрепление отсутствует
н15	561959.68	2190287.89	2.5	Закрепление отсутствует
н246	562012.97	2190312.78	2.5	Закрепление отсутствует
н172	561966.60	2190288.01	2.5	Закрепление отсутствует
н173	561967.64	2190285.74	2.5	Закрепление отсутствует
н174	561962.93	2190283.56	2.5	Закрепление отсутствует
н175	561961.88	2190285.83	2.5	Закрепление отсутствует
н172	561966.60	2190288.01	2.5	Закрепление отсутствует
н168	562001.33	2190304.08	2.5	Закрепление отсутствует
н169	562002.21	2190302.28	2.5	Закрепление отсутствует
н170	562000.42	2190301.40	2.5	Закрепление отсутствует
н171	561999.54	2190303.20	2.5	Закрепление отсутствует
н168	562001.33	2190304.08	2.5	Закрепление отсутствует

2. Сведения о частях границ образуемых земельных участков

Обозначение земельного участка 56:14:0000000:1991:ЗУ8

Обозначение части границ		Горизонтальное проложение (S), м	Описание прохождения части границ
от т.	до т.		
1	2	3	4
56:14:0000000:1991: ЗУ8(1)			
н230	н231	12.44	-
н231	н232	9.26	-
н232	н233	16.54	-
н233	н230	8.02	-
н92	н93	1.99	-
н93	н94	2.00	-

Сведения об образуемых земельных участках

2. Сведения о частях границ образуемых земельных участков

Обозначение земельного участка 56:14:0000000:1991:ЗУ8

Обозначение части границ		Горизонтальное проложение (S), м	Описание прохождения части границ
от т.	до т.		
1	2	3	4
н94	н95	2.00	-
н95	н92	2.00	-
56:14:0000000:1991: ЗУ8(2)			
н234	н235	7.62	-
н235	н236	8.05	-
н236	н237	2.61	-
н237	н238	171.71	-
н238	н239	156.80	-
н239	н240	8.00	-
н240	н241	157.11	-
н241	н234	178.12	-
н96	н99	5.40	-
н99	н98	5.01	-
н98	н97	5.40	-
н97	н96	5.00	-
н112	н113	5.00	-
н113	н114	5.39	-
н114	н115	4.99	-
н115	н112	5.40	-
н120	н121	2.00	-
н121	н122	1.99	-
н122	н123	2.01	-
н123	н120	2.00	-
н104	н105	2.01	-
н105	н106	2.00	-
н106	н107	2.00	-
н107	н104	1.99	-
н108	н109	2.00	-
н109	н110	2.00	-
н110	н111	1.99	-
н111	н108	2.01	-
н116	н117	2.01	-
н117	н118	2.00	-

Сведения об образуемых земельных участках

2. Сведения о частях границ образуемых земельных участков

Обозначение земельного участка 56:14:0000000:1991:ЗУ8

Обозначение части границ		Горизонтальное проложение (S), м	Описание прохождения части границ
от т.	до т.		
1	2	3	4
н118	н119	1.99	-
н119	н116	2.00	-
н124	н125	1.99	-
н125	н126	1.99	-
н126	н127	2.00	-
н127	н124	2.00	-
н100	н101	2.00	-
н101	н102	1.99	-
н102	н103	1.99	-
н103	н100	2.00	-
56:14:0000000:1991: ЗУ8(3)			
н242	н243	452.05	-
н243	н244	8.00	-
н244	н245	451.70	-
н245	н242	8.02	-
н164	н165	2.00	-
н165	н166	1.99	-
н166	н167	2.00	-
н167	н164	2.01	-
н156	н157	1.99	-
н157	н158	2.00	-
н158	н159	2.01	-
н159	н156	2.00	-
н160	н161	2.00	-
н161	н162	2.01	-
н162	н163	1.99	-
н163	н160	2.00	-
н148	н149	2.00	-
н149	н150	1.99	-
н150	н151	2.00	-
н151	н148	1.99	-
н132	н133	2.00	-
н133	н134	1.99	-

Сведения об образуемых земельных участках

2. Сведения о частях границ образуемых земельных участков

Обозначение земельного участка 56:14:00000000:1991:ЗУ8

Обозначение части границ		Горизонтальное проложение (S), м	Описание прохождения части границ
от т.	до т.		
1	2	3	4
н134	н135	1.99	-
н135	н132	2.00	-
н136	н137	2.00	-
н137	н138	2.00	-
н138	н139	1.99	-
н139	н136	1.99	-
н140	н141	2.00	-
н141	н142	2.00	-
н142	н143	1.99	-
н143	н140	1.99	-
н152	н153	2.00	-
н153	н154	1.99	-
н154	н155	1.99	-
н155	н152	2.00	-
н144	н145	1.99	-
н145	н146	1.99	-
н146	н147	2.00	-
н147	н144	2.00	-
н128	н129	1.99	-
н129	н130	2.00	-
н130	н131	1.99	-
н131	н128	2.00	-
56:14:00000000:1991: ЗУ8(4)			
н246	н247	8.02	-
н247	н248	58.88	-
н248	н13	1.91	-
н13	н14	5.81	-
н14	н15	0.28	-
н15	н246	58.82	-
н172	н173	2.50	-
н173	н174	5.19	-
н174	н175	2.50	-
н175	н172	5.20	-

Сведения об образуемых земельных участках

2. Сведения о частях границ образуемых земельных участков

Обозначение земельного участка 56:14:0000000:1991:ЗУ8

Обозначение части границ		Горизонтальное проложение (S), м	Описание прохождения части границ
от т.	до т.		
1	2	3	4
н168	н169	2.00	-
н169	н170	1.99	-
н170	н171	2.00	-
н171	н168	1.99	-

3. Сведения об образовании земельных участков путем перераспределения

Обозначение земельного участка _____

№ п/п	Источник образования		Сведения о частях земельных участков (территориях) включаемых в состав образуемого земельного участка	
	Кадастровый номер земельного участка (учетный номер кадастрового квартала)	Площадь (Р), м ²	Обозначение	Площадь (Р), м ²
1	2	3	4	5
-	-	-	-	-

4. Общие сведения об образуемых земельных участках

Обозначение земельного участка 56:14:0000000:1991:ЗУ8

№ п/п	Наименование характеристик земельного участка	Значение характеристики
1	2	3
1	Адрес земельного участка	-
2	Местоположение земельного участка в структурированном виде в соответствии с федеральной информационной адресной системой (при отсутствии адреса земельного участка)	Российская Федерация, 461150, Оренбургская область, район Красновардейский
	Дополнительные сведения о местоположении земельного участка	Российская Федерация, с/с Нижнекристальский, земельный участок расположен в северо-западной части районного кадастрового квартала 56:14:0000000
3	Категория земель	Земли сельскохозяйственного назначения
4	Вид разрешенного использования	для сельскохозяйственного использования
5	Площадь земельного участка ± величина погрешности определения площади (Р ± ΔР), м ²	6762 ± 720 (1) 111.9 ± 92.56 (2) 2617.99 ± 447.71 (3) 3577.81 ± 523.38 (4) 454.29 ± 186.50
6	Предельный минимальный и максимальный размер земельного участка (Р _{мин} и Р _{макс}), м ²	-

Сведения об образуемых земельных участках

4. Общие сведения об образуемых земельных участках

Обозначение земельного участка 56:14:0000000:1991:ЗУ8

№ п/п	Наименование характеристик земельного участка	Значение характеристики
1	2	3
7	Кадастровые или иные номера объектов недвижимости, расположенных на земельном участке	-
8	Условный номер земельного участка	-
	Учетный номер проекта межевания территории	-
	Реестровый номер границ	-
9	Иные сведения	-

5. Сведения о земельных участках, смежных с образуемым земельным участком с обозначением 56:14:0000000:1991:ЗУ8

Обозначение характерной точки или части границ	Кадастровые номера земельных участков, смежных с образуемым земельным участком	Сведения о правообладателях смежных земельных участков
1	2	3
-	-	-

Сведения об измененных земельных участках

1. Общие сведения об измененных земельных участках

Кадастровый номер земельного участка 56:14:0000000:1991

№ п/п	Наименование характеристик земельного участка	Значение характеристики
1	2	3
1	Кадастровые номера земельных участков, исключаемых из состава измененного земельного участка, представляющего собой единое землепользование	-
2	Кадастровый номер входящего в состав земельного участка, представляющего собой единое землепользование (номер контура многоконтурного земельного участка), преобразование которого осуществляется	-
3	Кадастровый или иной номер объекта недвижимости, расположенного на земельном участке	-
4	Иные сведения	-

Сведения об обеспечении доступа (прохода или проезда от земель общего пользования, земельных участков общего пользования, территории общего пользования) к образуемым или измененным земельным участкам

№ п/п	Кадастровый номер или обозначение земельного участка, для которого обеспечивается доступ	Сведения о земельных участках (землях общего пользования, территории общего пользования), посредством которых обеспечивается доступ
1	2	3
1	56:14:0000000:1991:3У1	56:14:0000000:1991
2	56:14:0000000:1991:3У2	56:14:0000000:1991
3	56:14:0000000:1991:3У3	56:14:0000000:1991
-	56:14:0000000:1991:3У3 (1)	земли общего пользования
-	56:14:0000000:1991:3У3 (2)	земли общего пользования
-	56:14:0000000:1991:3У3 (3)	земли общего пользования
-	56:14:0000000:1991:3У3 (4)	земли общего пользования
-	56:14:0000000:1991:3У3 (5)	земли общего пользования
-	56:14:0000000:1991:3У3 (6)	земли общего пользования
-	56:14:0000000:1991:3У3 (7)	земли общего пользования
-	56:14:0000000:1991:3У3 (8)	земли общего пользования
-	56:14:0000000:1991:3У3 (9)	земли общего пользования
-	56:14:0000000:1991:3У3 (10)	земли общего пользования
-	56:14:0000000:1991:3У3 (11)	земли общего пользования
-	56:14:0000000:1991:3У3 (12)	земли общего пользования
-	56:14:0000000:1991:3У3 (13)	земли общего пользования
-	56:14:0000000:1991:3У3 (14)	земли общего пользования
-	56:14:0000000:1991:3У3 (15)	земли общего пользования
-	56:14:0000000:1991:3У3 (16)	земли общего пользования
-	56:14:0000000:1991:3У3 (17)	земли общего пользования
-	56:14:0000000:1991:3У3 (18)	земли общего пользования
-	56:14:0000000:1991:3У3 (19)	земли общего пользования
-	56:14:0000000:1991:3У3 (20)	земли общего пользования
-	56:14:0000000:1991:3У3 (21)	земли общего пользования
4	56:14:0000000:1991:3У4	56:14:0000000:1991
-	56:14:0000000:1991:3У4 (1)	земли общего пользования
-	56:14:0000000:1991:3У4 (2)	земли общего пользования
-	56:14:0000000:1991:3У4 (3)	земли общего пользования
5	56:14:0000000:1991:3У5	56:14:0000000:1991
6	56:14:0000000:1991:3У6	56:14:0000000:1991
-	56:14:0000000:1991:3У6 (1)	земли общего пользования
-	56:14:0000000:1991:3У6 (2)	земли общего пользования
-	56:14:0000000:1991:3У6 (3)	земли общего пользования
7	56:14:0000000:1991:3У7	56:14:0000000:1991
-	56:14:0000000:1991:3У7 (1)	земли общего пользования

Сведения об обеспечении доступа (прохода или проезда от земель общего пользования, земельных участков общего пользования, территории общего пользования) к образуемым или измененным земельным участкам

№ п/п	Кадастровый номер или обозначение земельного участка, для которого обеспечивается доступ	Сведения о земельных участках (землях общего пользования, территории общего пользования), посредством которых обеспечивается доступ
1	2	3
-	56:14:0000000:1991:3У7 (2)	земли общего пользования
8	56:14:0000000:1991:3У8	56:14:0000000:1991
-	56:14:0000000:1991:3У8 (1)	земли общего пользования
-	56:14:0000000:1991:3У8 (2)	земли общего пользования
-	56:14:0000000:1991:3У8 (3)	земли общего пользования
-	56:14:0000000:1991:3У8 (4)	земли общего пользования
9	56:14:0000000:1991	земли общего пользования

Сведения о частях земельного участка

1. Сведения о местоположении границ части земельного участка

Кадастровый номер (обозначение) земельного участка 56:14:0000000:1991

Обозначение части -

Зона №

Обозначение характерных точек границ	Координаты, м		Средняя квадратическая погрешность положения характерной точки (Mt), м	Описание закрепления точки
	X	Y		
1	2	3	4	5
-	-	-	-	-

2. Сведения о местоположении уточняемых границ части земельного участка

Кадастровый номер (обозначение) земельного участка 56:14:0000000:1991

Учетный номер части: 56:14:0000000:1991/1

Зона № -

Обозначение характерных точек границ	Координаты, м				Средняя квадратическая погрешность положения характерной точки (Mt), м	Описание закрепления точки
	Существующие координаты, м		Уточненные координаты, м			
	X	Y	X	Y		
1	2	3	4	5	6	7
64	-	-	562784.43	2190604.11	2.5	Закрепление отсутствует
65	-	-	562798.11	2190633.86	2.5	Закрепление отсутствует
66	-	-	562783.31	2190672.17	2.5	Закрепление отсутствует
67	-	-	562827.40	2190712.94	2.5	Закрепление отсутствует
68	-	-	562814.32	2190732.77	2.5	Закрепление отсутствует
69	-	-	562755.69	2190678.52	2.5	Закрепление отсутствует
64	-	-	562784.43	2190604.11	2.5	Закрепление отсутствует

Сведения о частях земельного участка

2. Сведения о местоположении уточняемых границ части земельного участка

Кадастровый номер (обозначение) земельного участка 56:14:0000000:1991

Учетный номер части: 56:14:0000000:1991/2

Зона № -

Обозначение характерных точек границ	Координаты, м				Средняя квадратическая погрешность положения характерной точки (Mt), м	Описание закрепления точки
	Существующие координаты, м		Уточненные координаты, м			
	X	Y	X	Y		
1	2	3	4	5	6	7
70	-	-	562790.53	2190617.37	2.5	Закрепление отсутствует
71	-	-	562804.29	2190647.30	2.5	Закрепление отсутствует
72	-	-	562795.03	2190671.37	2.5	Закрепление отсутствует
73	-	-	562830.33	2190703.91	2.5	Закрепление отсутствует
43	-	-	562831.57	2190706.61	2.5	Закрепление отсутствует
74	-	-	562818.97	2190725.73	2.5	Закрепление отсутствует
75	-	-	562767.27	2190678.15	2.5	Закрепление отсутствует
70	-	-	562790.53	2190617.37	2.5	Закрепление отсутствует

Учетный номер части: 56:14:0000000:1991/3

Зона № -

Обозначение характерных точек границ	Координаты, м				Средняя квадратическая погрешность положения характерной точки (Mt), м	Описание закрепления точки
	Существующие координаты, м		Уточненные координаты, м			
	X	Y	X	Y		
1	2	3	4	5	6	7
76	-	-	562800.73	2190639.54	2.5	Закрепление отсутствует
77	-	-	562814.57	2190669.65	2.5	Закрепление отсутствует
78	-	-	562795.91	2190652.22	2.5	Закрепление отсутствует
76	-	-	562800.73	2190639.54	2.5	Закрепление отсутствует

Сведения о частях земельного участка

3. Общие сведения о частях земельного участка

Кадастровый номер (обозначение) земельного участка 56:14:0000000:1991


№ п/п	Учетный номер (обозначение) части	Площадь (Р), м ²	±ΔР, м ²	Характеристика части
1	2	3	4	5
1	56:14:0000000:1991/1	3058	484	-
2	56:14:0000000:1991/2	2503	438	-
3	56:14:0000000:1991/3	160	111	-

Заключение кадастрового инженера

Межевой план подготовлен в результате образования восьми земельных участков путем раздела с сохранением в измененных границах земельного участка с кадастровым номером 56142:0000000:1991 (в связи последующим изъятием земельного участка для нужд Российской Федерации с целью проведения работ, связанных с использованием недрами), на основании Приказа об изъятии земельных участков для государственных нужд Российской Федерации с целью проведения работ, связанных с использованием недрами за счет средств недропользователей (Приволжскнедра) № 552 от 26.11.2018 г. (приложение № 1-8 к Приказу № 552 от 26.11.2018 г.), опубликованный на официальном сайте Приволжскнедра <http://www.pfo-nedra.ru/files/file/Prikaz%20piatsot%20piatdesiat%20dva%202018.pdf>. Сведения о кадастровом инженере. Страховой номер индивидуального лицевого счета в системе обязательного пенсионного страхования Российской Федерации (СНИЛС) 141-096-181 36. № регистрации в государственном реестре лиц, осуществляющих кадастровую деятельность 17676. Договор на выполнение кадастровых работ от 09.06.2018 № 7700018/1290Д

Межевой план подготовил кадастровый инженер Осмоналиева Анастасия Юрьевна, являющийся членом СРО КИ Ассоциация Саморегулируемая организация «Межрегиональный союз кадастровых инженеров». (уникальный реестровый номер кадастрового инженера в реестре членов СРО КИ N 1362). Сведения о СРО КИ Ассоциация Саморегулируемая организация «Межрегиональный союз кадастровых инженеров». содержатся в государственном реестре СРО КИ (уникальный номер реестровой записи от "29" июня 2016 г. N 17676).

Схема геодезических построений

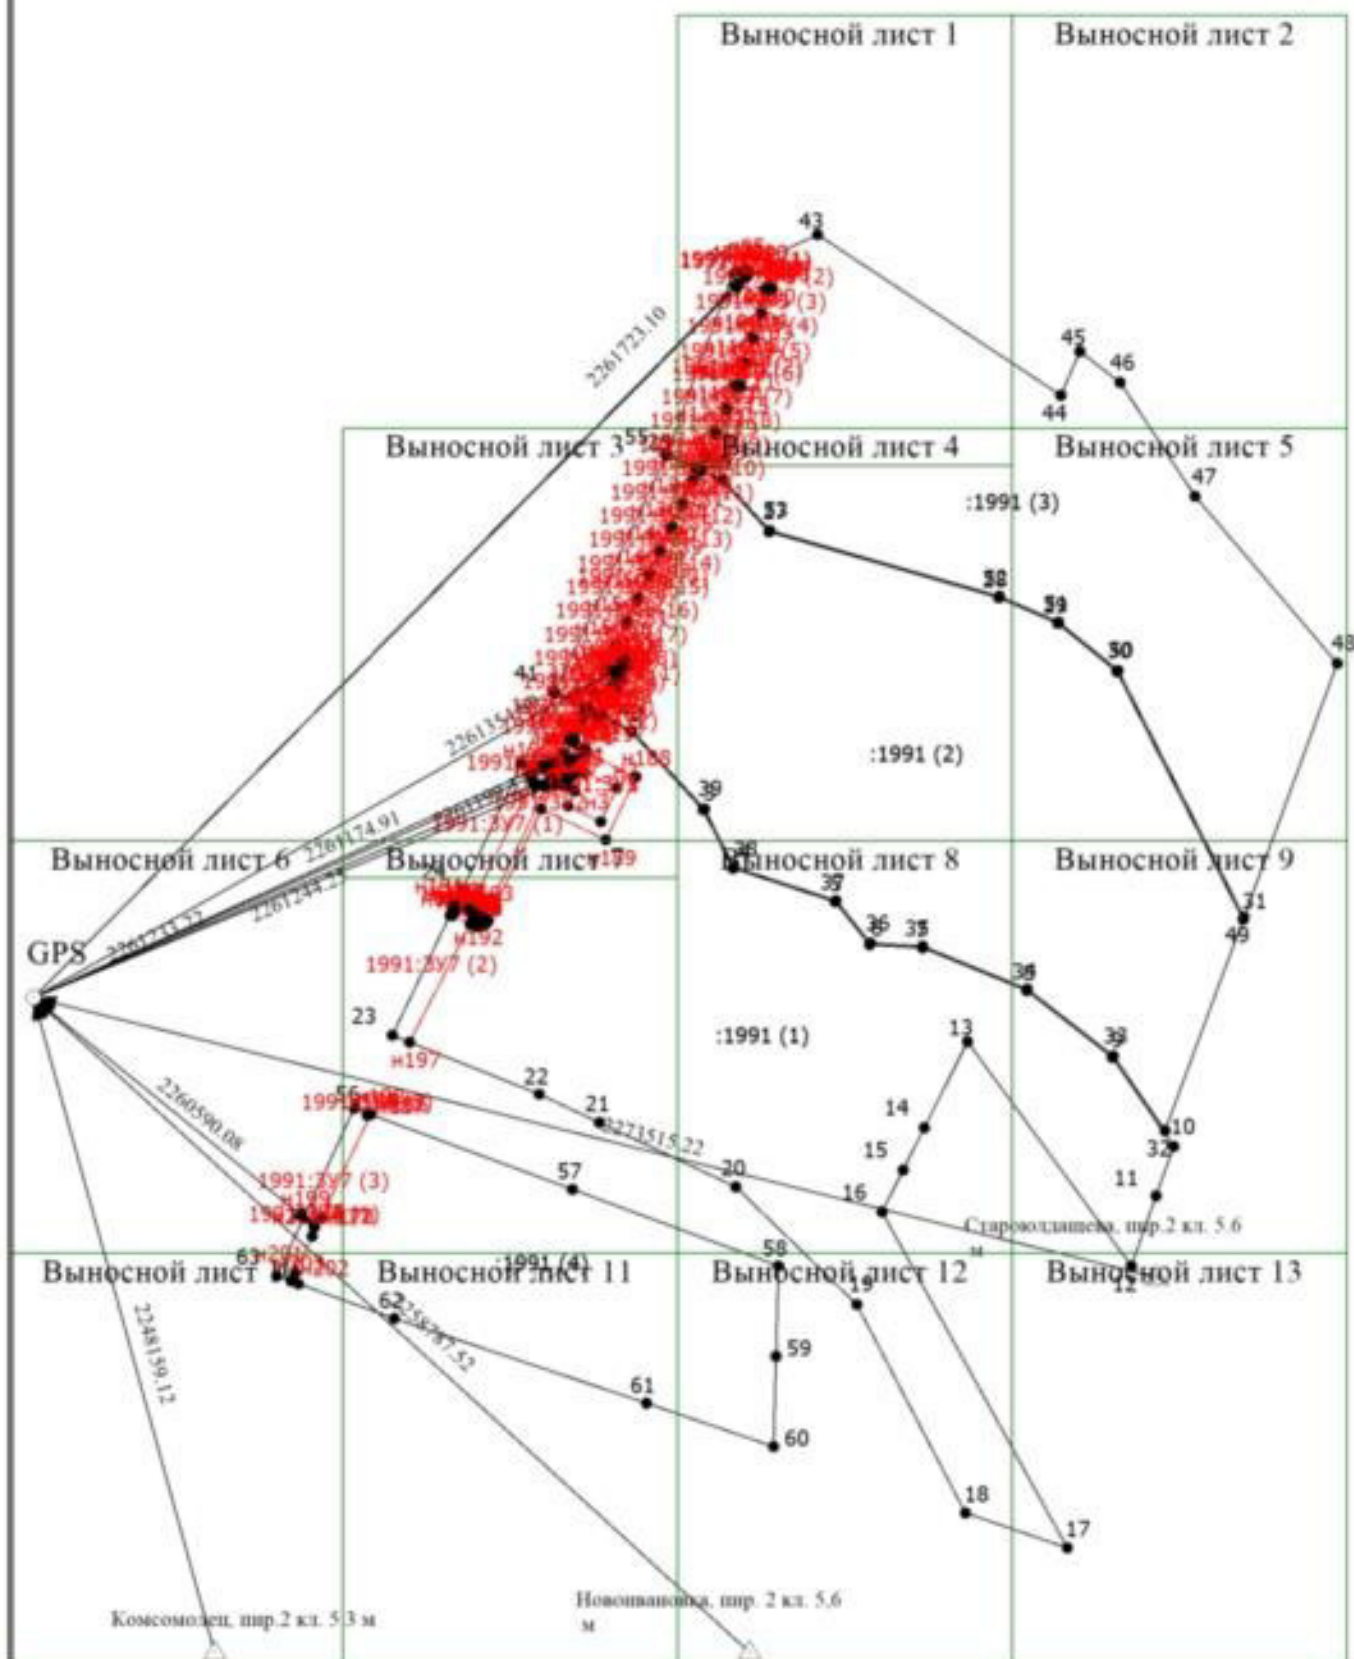

Масштаб 1:13000

Условные обозначения

— — — — — - Существующая часть границы, сведения о которой достаточны для определения ее местоположения

Схема геодезических построений

- Вновь образованная часть границы, сведения о которой достаточны для определения ее местоположения
- - Характерная точка границы, сведения о которой позволяют однозначно определить ее положение на местности
- 1

- Обозначение характерной точки, местоположение которой не изменилось или было уточнено
- n1

- Обозначение новой характерной точки
- 1991:ЗУ1


- Образуемый земельный участок
- :1991 (1)

- Уточняемый контур земельного участка
- 1991:ЗУЗ (1)

- Образуемый контур земельного участка
- - Точка съемочного обоснования
- △

- Пункт государственной геодезической сети
- - Расстояние геодезических построений при определении координат характерных точек границ земельного участка

Выносной лист 1

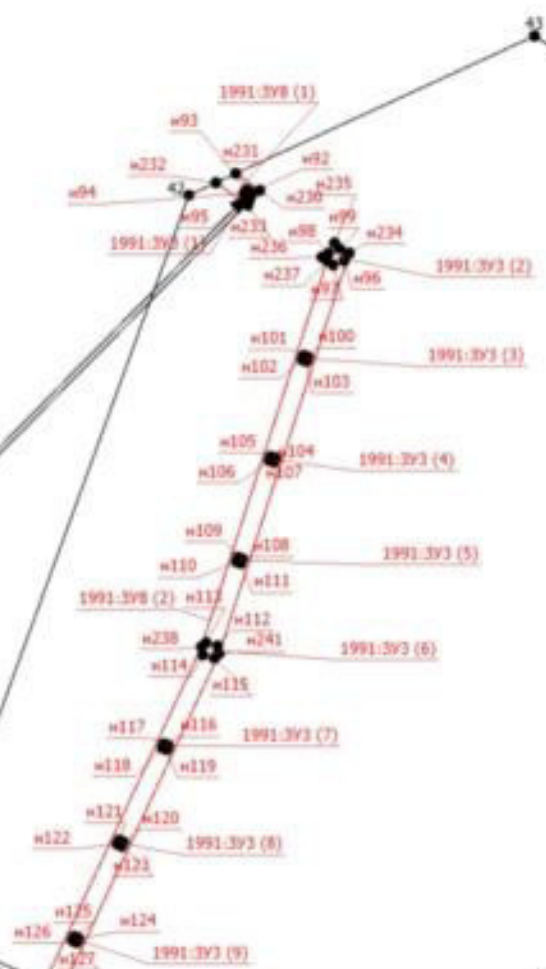

Масштаб 1:3200


Схема геодезических построений

Условные обозначения

	- Существующая часть границы, сведения о которой достаточны для определения ее местоположения
	- Вновь образованная часть границы, сведения о которой достаточны для определения ее местоположения
•	- Характерная точка границы, сведения о которой позволяют однозначно определить ее положение на местности
1	- Обозначение характерной точки, местоположение которой не изменилось или было уточнено
n1	- Обозначение новой характерной точки
1991:ЗУ1	- Образуемый земельный участок
:1991 (1)	- Уточняемый контур земельного участка
1991:ЗУ3 (1)	- Образуемый контур земельного участка
○	- Точка съемочного обоснования
△	- Пункт государственной геодезической сети
	- Расстояние геодезических построений при определении координат характерных точек границ земельного участка

Схема геодезических построений

Выносной лист 2

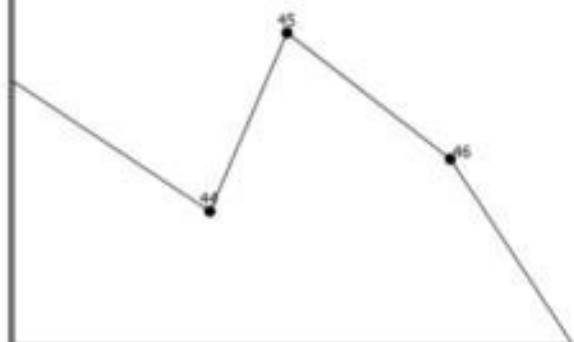

Масштаб 1:3200

Условные обозначения

— - Существующая часть границы, сведения о которой достаточны для определения ее местоположения

Схема геодезических построений

—	- Вновь образованная часть границы, сведения о которой достаточны для определения ее местоположения
•	- Характерная точка границы, сведения о которой позволяют однозначно определить ее положение на местности
1	- Обозначение характерной точки, местоположение которой не изменилось или было уточнено
n1	- Обозначение новой характерной точки
1991:ЗУ1	- Образуемый земельный участок
:1991 (1)	- Уточняемый контур земельного участка
1991:ЗУЗ (1)	- Образуемый контур земельного участка
—	- Граница земельного участка
○	- Точка съемочного обоснования
△	- Пункт государственной геодезической сети
→	- Расстояние геодезических построений при определении координат характерных точек границ земельного участка

Схема геодезических построений

Выносной лист 3

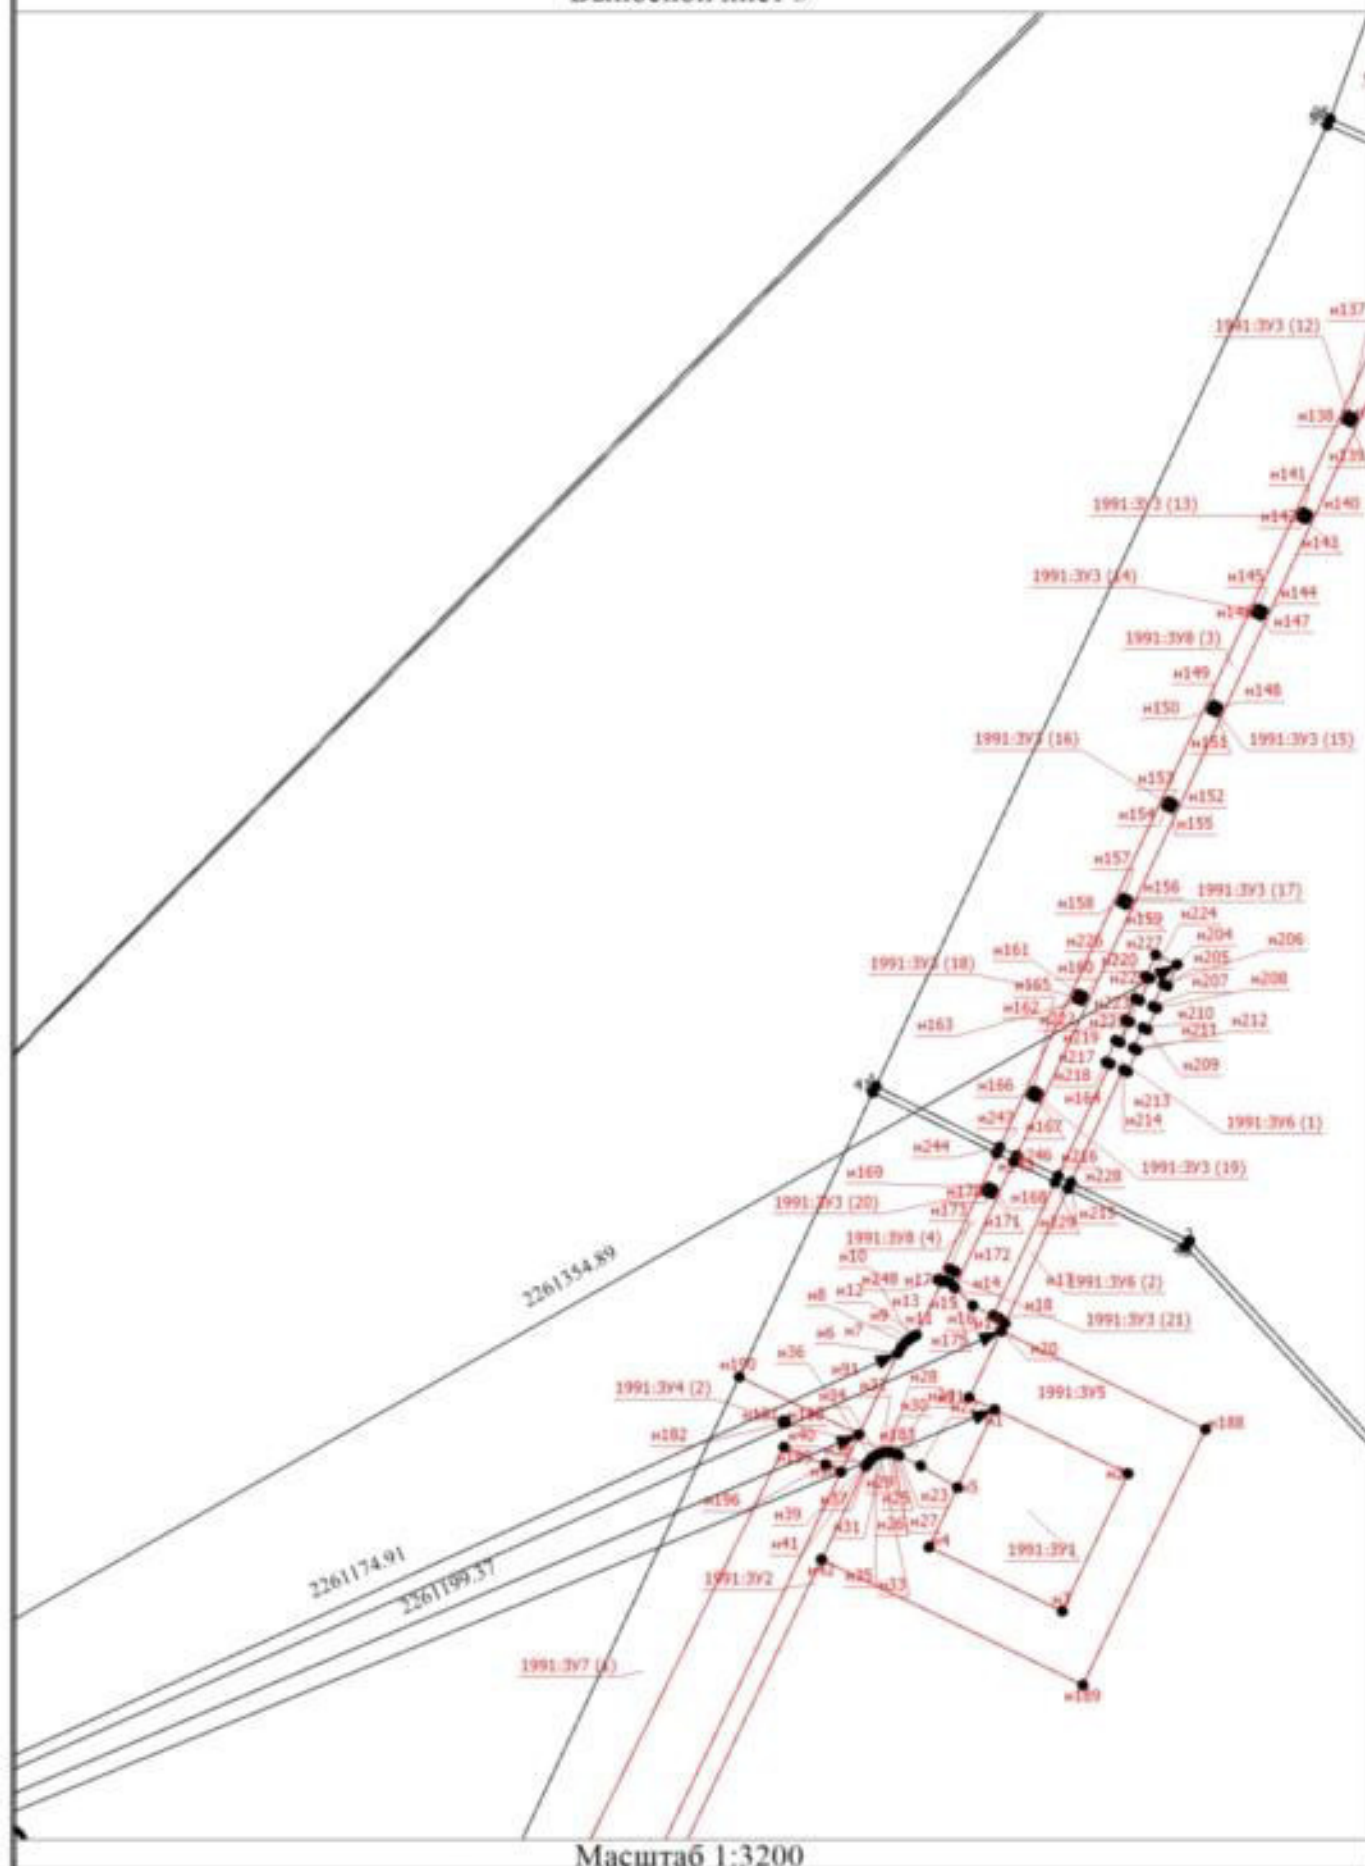



Схема геодезических построений

Условные обозначения

	- Существующая часть границы, сведения о которой достаточны для определения ее местоположения
	- Вновь образованная часть границы, сведения о которой достаточны для определения ее местоположения
•	- Характерная точка границы, сведения о которой позволяют однозначно определить ее положение на местности
1	- Обозначение характерной точки, местоположение которой не изменилось или было уточнено
n1	- Обозначение новой характерной точки
1991:ЗУ1	- Образуемый земельный участок
:1991 (1)	- Уточняемый контур земельного участка
1991:ЗУ3 (1)	- Образуемый контур земельного участка
○	- Точка съемочного обоснования
△	- Пункт государственной геодезической сети
	- Расстояние геодезических построений при определении координат характерных точек границ земельного участка

Схема геодезических построений

Выносной лист 4

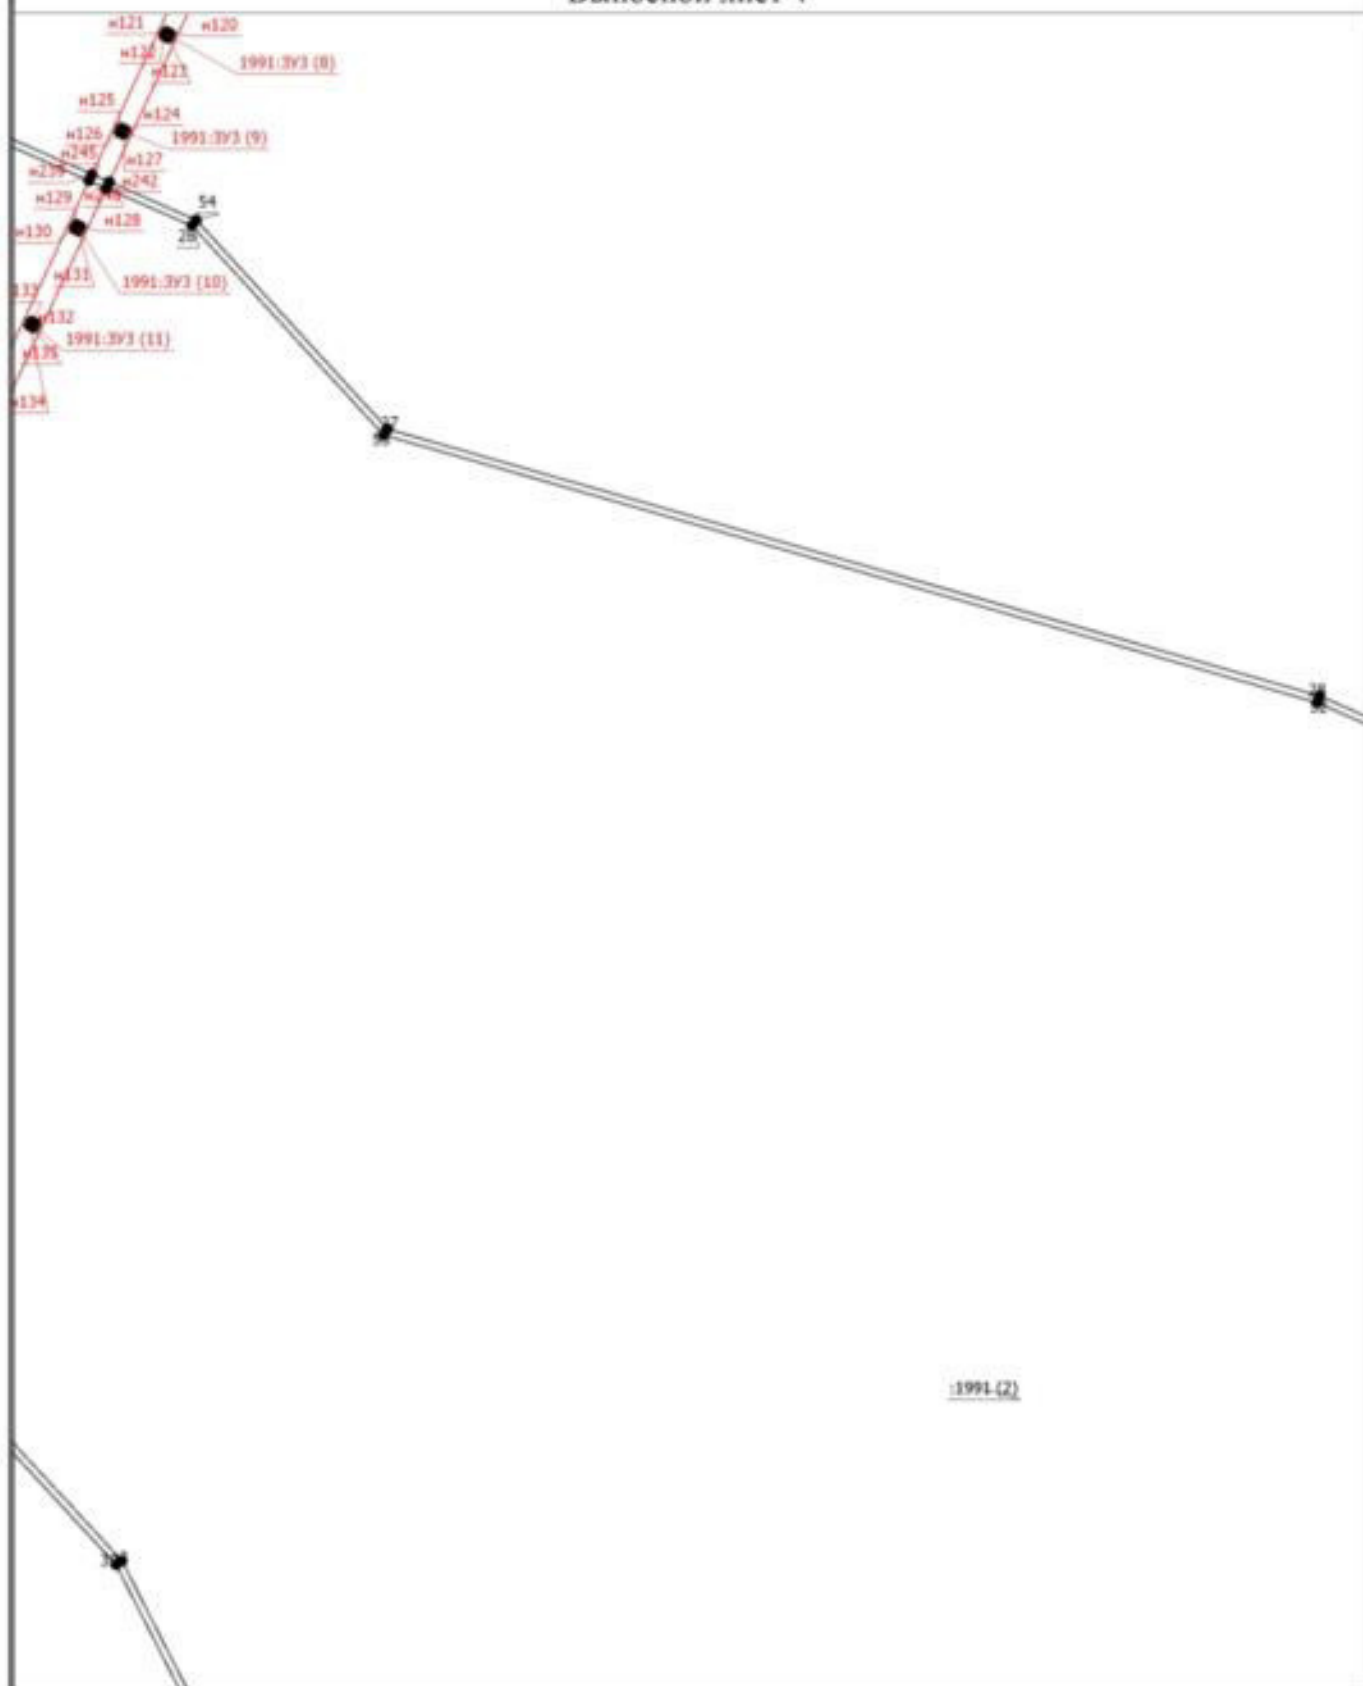

Масштаб 1:3200

Условные обозначения

— - Существующая часть границы, сведения о которой достаточны для определения ее местоположения


Схема геодезических построений

- - Вновь образованная часть границы, сведения о которой достаточны для определения ее местоположения
- - Характерная точка границы, сведения о которой позволяют однозначно определить ее положение на местности
- 1 - Обозначение характерной точки, местоположение которой не изменилось или было уточнено
- n1 - Обозначение новой характерной точки
- 1991:ЗУ1 - Образуемый земельный участок
- :1991 (1) - Уточняемый контур земельного участка
- 1991:ЗУ3 (1) - Образуемый контур земельного участка
- - Точка съемочного обоснования
- △ - Пункт государственной геодезической сети
- ▶ - Расстояние геодезических построений при определении координат характерных точек границ земельного участка

Схема геодезических построений

Выносной лист 5

3 (3)

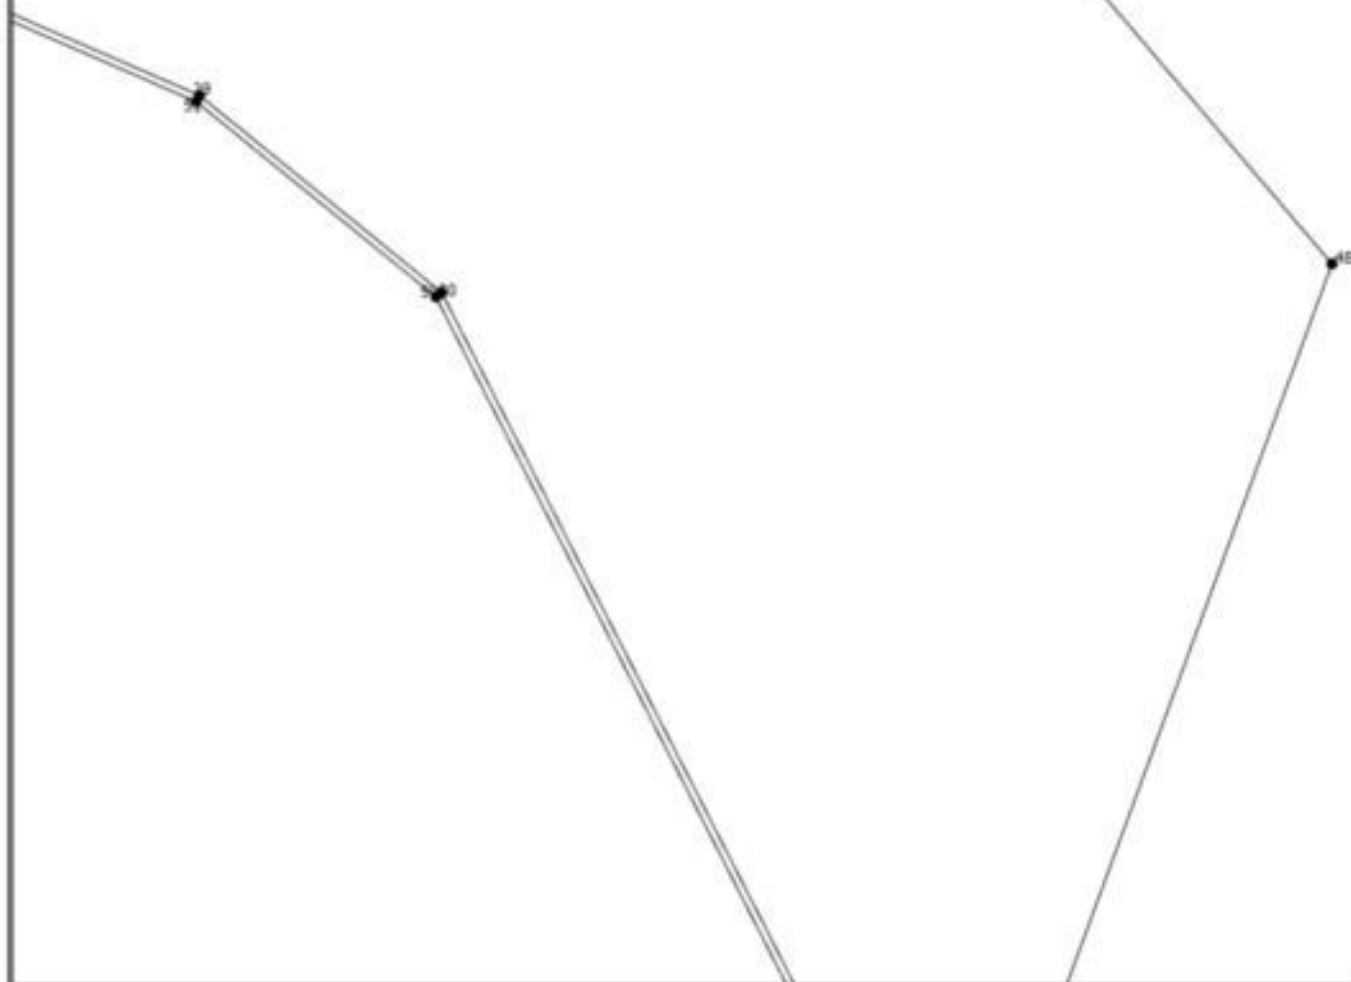

Масштаб 1:3200

Условные обозначения

— - Существующая часть границы, сведения о которой достаточны для определения ее местоположения

Схема геодезических построений

—	- Вновь образованная часть границы, сведения о которой достаточны для определения ее местоположения
•	- Характерная точка границы, сведения о которой позволяют однозначно определить ее положение на местности
1	- Обозначение характерной точки, местоположение которой не изменилось или было уточнено
n1	- Обозначение новой характерной точки
1991:ЗУ1	- Образуемый земельный участок
:1991 (1)	- Уточняемый контур земельного участка
1991:ЗУ3 (1)	- Образуемый контур земельного участка
—	- Граница земельного участка
○	- Точка съемочного обоснования
△	- Пункт государственной геодезической сети
→	- Расстояние геодезических построений при определении координат характерных точек границ земельного участка

Схема геодезических построений

Выносной лист 6

GPS

2261174.91

2261233.22

2261244.25

2273515.22

2260590.08

2248159.12

2258787.52

1991:3У7 (3)

н199

н178

н179

н177

н176

н200

1991:3У4 (1)

Масштаб 1:3200

Условные обозначения


— - Существующая часть границы, сведения о которой достаточны для определения ее местоположения

Схема геодезических построений

- - Вновь образованная часть границы, сведения о которой достаточны для определения ее местоположения
- - Характерная точка границы, сведения о которой позволяют однозначно определить ее положение на местности
- 1 - Обозначение характерной точки, местоположение которой не изменилось или было уточнено
- н1 - Обозначение новой характерной точки
- 1991:ЗУ1 - Образуемый земельный участок
- :1991 (1) - Уточняемый контур земельного участка
- 1991:ЗУЗ (1) - Образуемый контур земельного участка
- - Точка съемочного обоснования
- △ - Пункт государственной геодезической сети
- ▶ - Расстояние геодезических построений при определении координат характерных точек границ земельного участка

Схема геодезических построений

Выносной лист 7

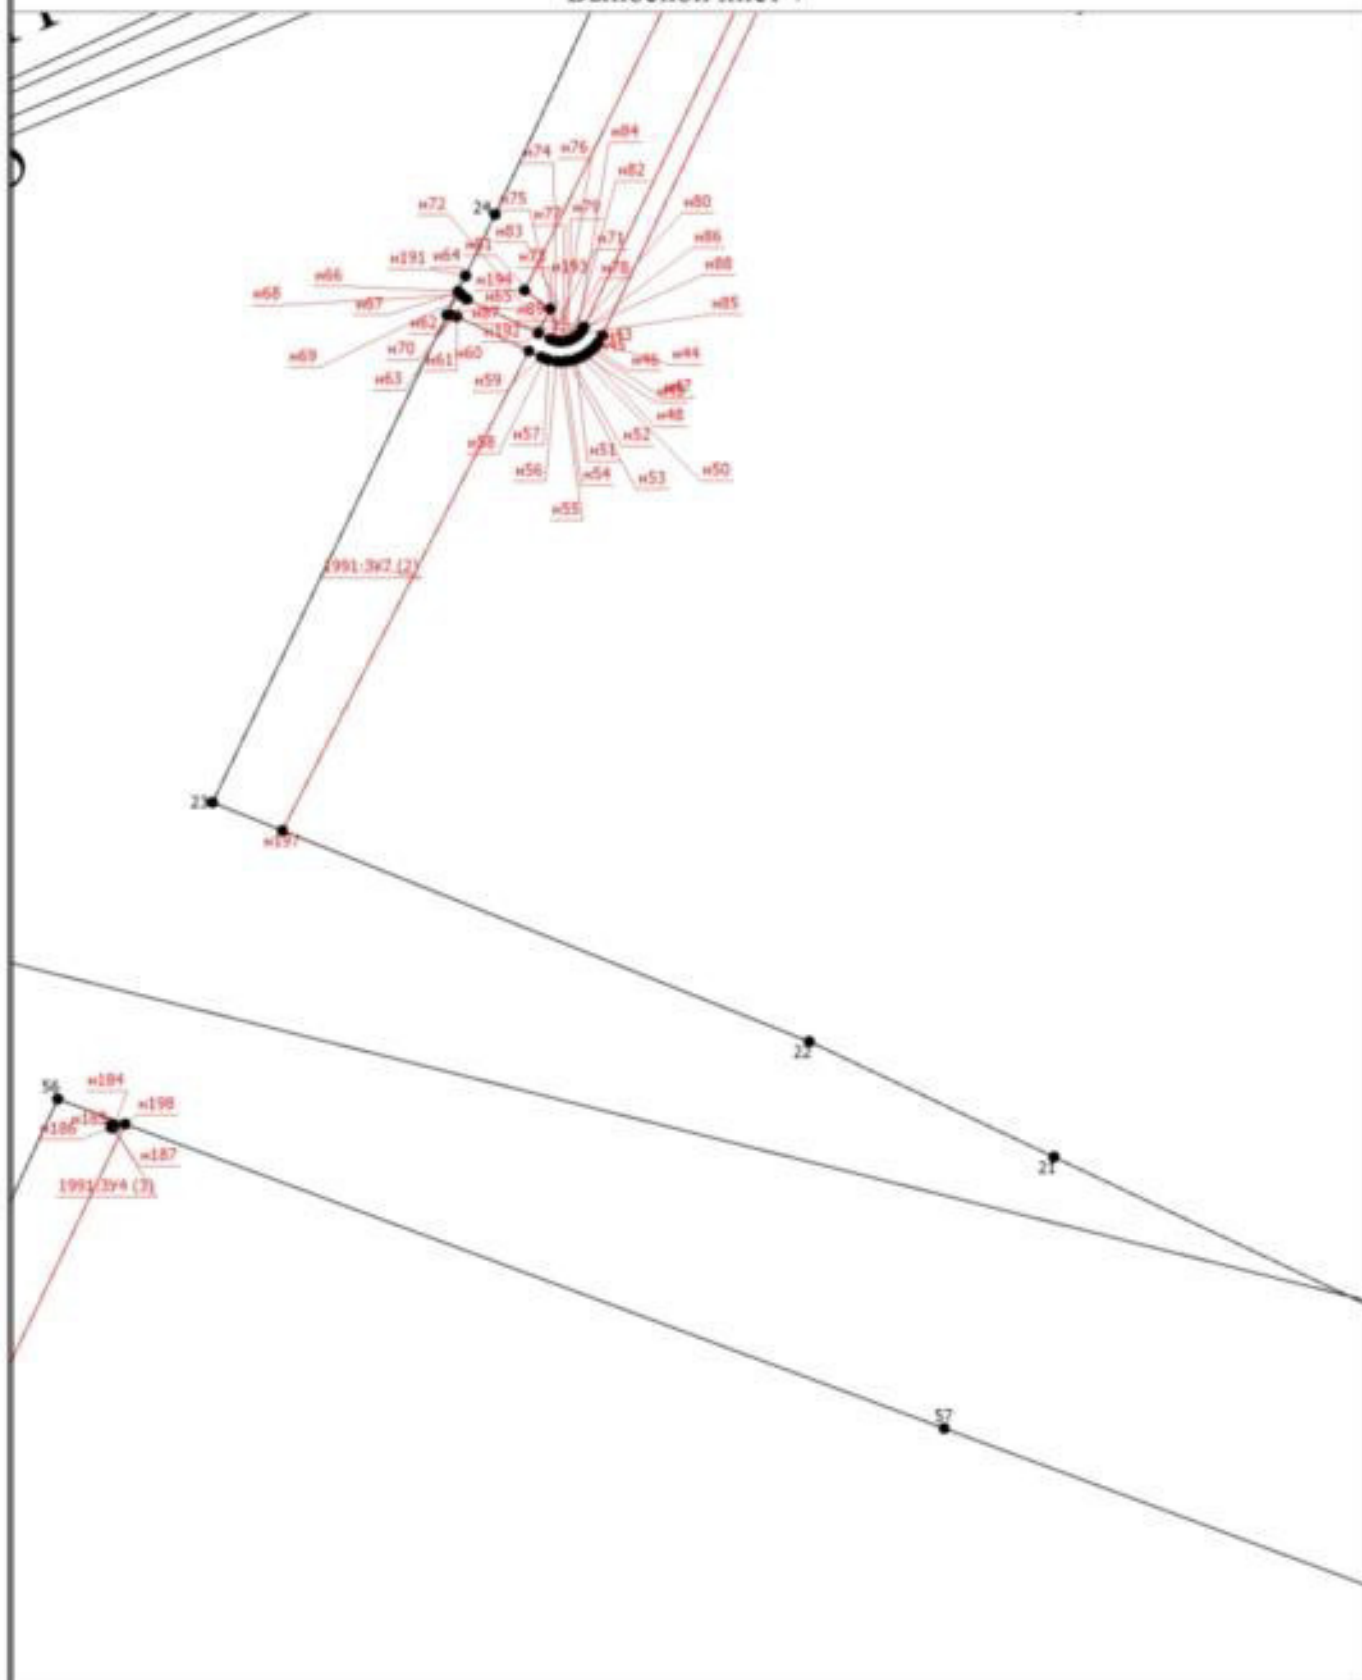

Масштаб 1:3200

Условные обозначения


— - Существующая часть границы, сведения о которой достаточны для определения ее местоположения

Схема геодезических построений

- - Вновь образованная часть границы, сведения о которой достаточны для определения ее местоположения
- - Характерная точка границы, сведения о которой позволяют однозначно определить ее положение на местности
- 1 - Обозначение характерной точки, местоположение которой не изменилось или было уточнено
- n1 - Обозначение новой характерной точки
- 1991:ЗУ1 - Образуемый земельный участок
- :1991 (1) - Уточняемый контур земельного участка
- 1991:ЗУЗ (1) - Образуемый контур земельного участка
- - Точка съемочного обоснования
- △ - Пункт государственной геодезической сети
- - Расстояние геодезических построений при определении координат характерных точек границ земельного участка

Схема геодезических построений

Выносной лист 8

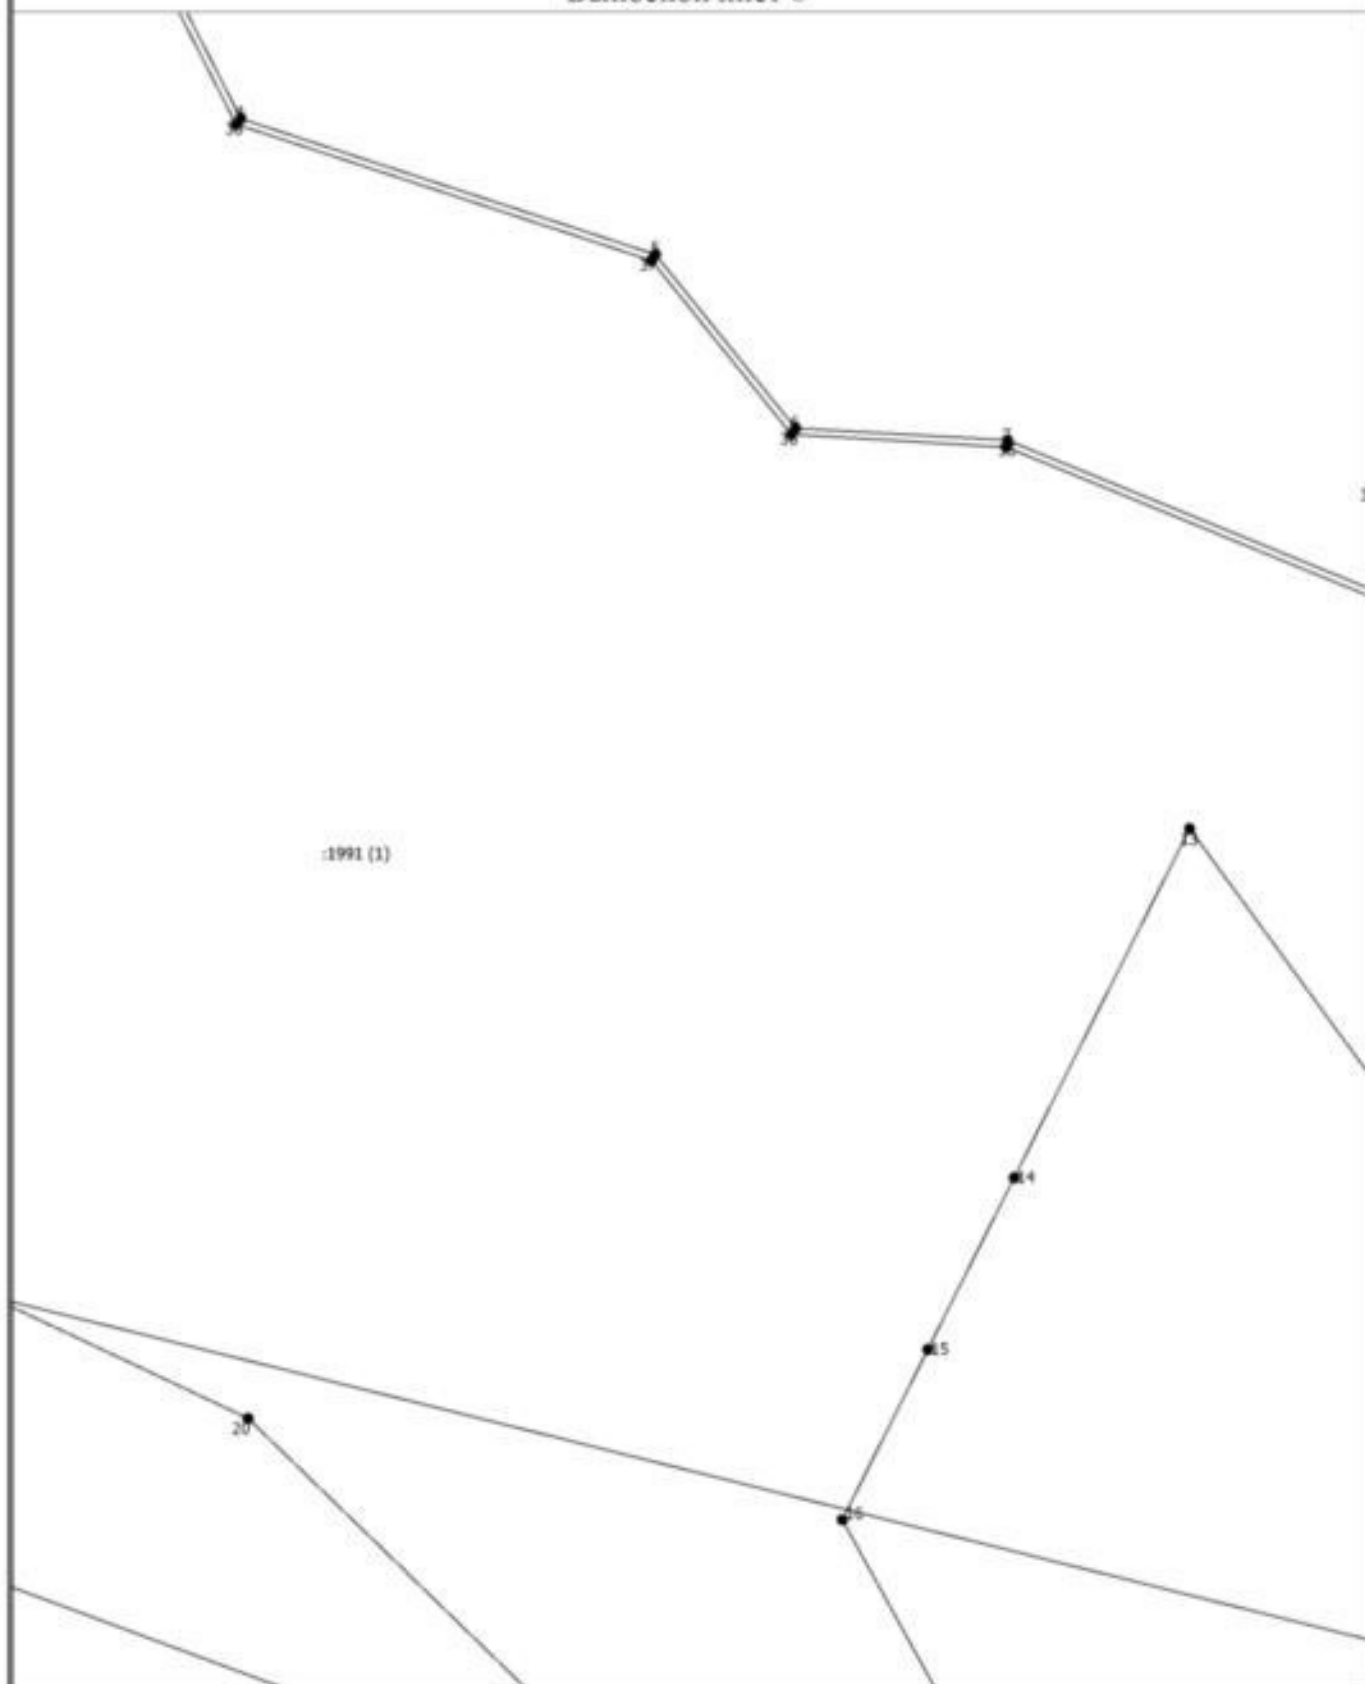

1991 (1)

20

25

24

Масштаб 1:3200

Условные обозначения


— - Существующая часть границы, сведения о которой достаточны для определения ее местоположения

Схема геодезических построений

—————	- Вновь образованная часть границы, сведения о которой достаточны для определения ее местоположения
•	- Характерная точка границы, сведения о которой позволяют однозначно определить ее положение на местности
1	- Обозначение характерной точки, местоположение которой не изменилось или было уточнено
n1	- Обозначение новой характерной точки
1991:ЗУ1	- Образуемый земельный участок
:1991 (1)	- Уточняемый контур земельного участка
1991:ЗУ3 (1)	- Образуемый контур земельного участка
○	- Точка съемочного обоснования
△	- Пункт государственной геодезической сети
—————▶	- Расстояние геодезических построений при определении координат характерных точек границ земельного участка
—————	- Граница земельного участка

Схема геодезических построений

Выносной лист 9

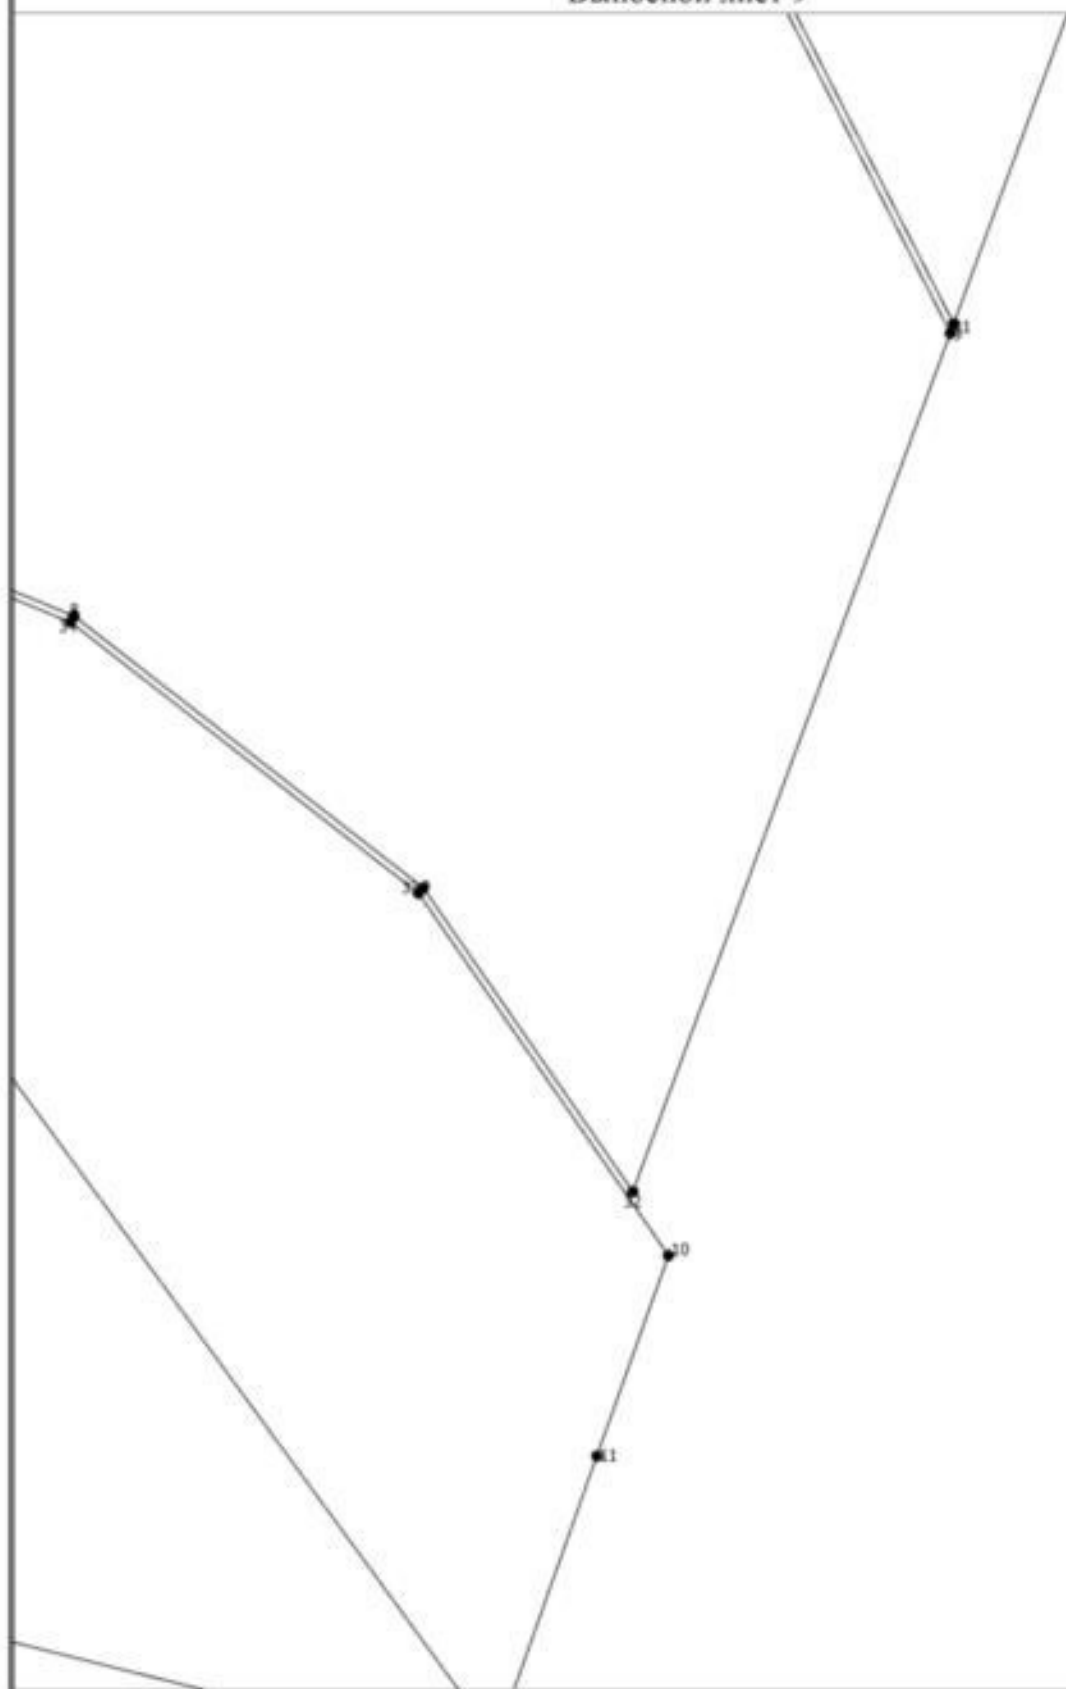

Масштаб 1:3200

Условные обозначения


— - Существующая часть границы, сведения о которой достаточны для определения ее местоположения

Схема геодезических построений

—————	- Вновь образованная часть границы, сведения о которой достаточны для определения ее местоположения
•	- Характерная точка границы, сведения о которой позволяют однозначно определить ее положение на местности
1	- Обозначение характерной точки, местоположение которой не изменилось или было уточнено
n1	- Обозначение новой характерной точки
1991:ЗУ1	- Образуемый земельный участок
:1991 (1)	- Уточняемый контур земельного участка
1991:ЗУ3 (1)	- Образуемый контур земельного участка
○	- Точка съемочного обоснования
△	- Пункт государственной геодезической сети
—————▶	- Расстояние геодезических построений при определении координат характерных точек границ земельного участка
—————	- Граница земельного участка

Схема геодезических построений

Выносной лист 10

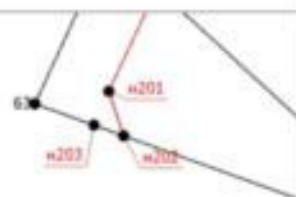

Комсомолец, пир.2 кл. 5.3 м

Масштаб 1:3200

Условные обозначения

————— - Существующая часть границы, сведения о которой достаточны для определения ее местоположения

Схема геодезических построений

- - Вновь образованная часть границы, сведения о которой достаточны для определения ее местоположения
- - Характерная точка границы, сведения о которой позволяют однозначно определить ее положение на местности
- 1 - Обозначение характерной точки, местоположение которой не изменилось или было уточнено
- н1 - Обозначение новой характерной точки
- 1991:ЗУ1 - Образуемый земельный участок
- :1991 (1) - Уточняемый контур земельного участка
- 1991:ЗУ3 (1) - Образуемый контур земельного участка
- - Точка съемочного обоснования
- △ - Пункт государственной геодезической сети
- ▶ - Расстояние геодезических построений при определении координат характерных точек границ земельного участка

Схема геодезических построений

Выносной лист 11

:1991 (4)

62

2258787.52

61

Масштаб 1:3200

Условные обозначения

— - Существующая часть границы, сведения о которой достаточны для определения ее местоположения

Схема геодезических построений

- - Вновь образованная часть границы, сведения о которой достаточны для определения ее местоположения
- - Характерная точка границы, сведения о которой позволяют однозначно определить ее положение на местности
- 1 - Обозначение характерной точки, местоположение которой не изменилось или было уточнено
- н1 - Обозначение новой характерной точки
- 1991:ЗУ1 - Образуемый земельный участок
- :1991 (1) - Уточняемый контур земельного участка
- 1991:ЗУ3 (1) - Образуемый контур земельного участка
- - Точка съемочного обоснования
- △ - Пункт государственной геодезической сети
- ▶ - Расстояние геодезических построений при определении координат характерных точек границ земельного участка

Схема геодезических построений

Выносной лист 12

141

58

19

59

60

18

Новоивановка, пир. 2 кл. 5,6

м



Масштаб 1:3200

Условные обозначения

— - Существующая часть границы, сведения о которой достаточны для определения ее местоположения

Схема геодезических построений

—	- Вновь образованная часть границы, сведения о которой достаточны для определения ее местоположения
•	- Характерная точка границы, сведения о которой позволяют однозначно определить ее положение на местности
1	- Обозначение характерной точки, местоположение которой не изменилось или было уточнено
n1	- Обозначение новой характерной точки
1991:ЗУ1	- Образуемый земельный участок
:1991 (1)	- Уточняемый контур земельного участка
1991:ЗУЗ (1)	- Образуемый контур земельного участка
—	- Граница земельного участка
○	- Точка съемочного обоснования
△	- Пункт государственной геодезической сети
→	- Расстояние геодезических построений при определении координат характерных точек границ земельного участка

Схема геодезических построений

Выносной лист 13

12

Староволдашева, пир.2 кл. 5.6
м

17

Масштаб 1:3200


Условные обозначения

————— - Существующая часть границы, сведения о которой достаточны для
определения ее местоположения

Схема геодезических построений

—	- Вновь образованная часть границы, сведения о которой достаточны для определения ее местоположения
•	- Характерная точка границы, сведения о которой позволяют однозначно определить ее положение на местности
1	- Обозначение характерной точки, местоположение которой не изменилось или было уточнено
n1	- Обозначение новой характерной точки
1991:ЗУ1	- Образуемый земельный участок
:1991 (1)	- Уточняемый контур земельного участка
1991:ЗУ3 (1)	- Образуемый контур земельного участка
—	- Граница земельного участка
○	- Точка съемочного обоснования
△	- Пункт государственной геодезической сети
→	- Расстояние геодезических построений при определении координат характерных точек границ земельного участка

Схема расположения земельных участков

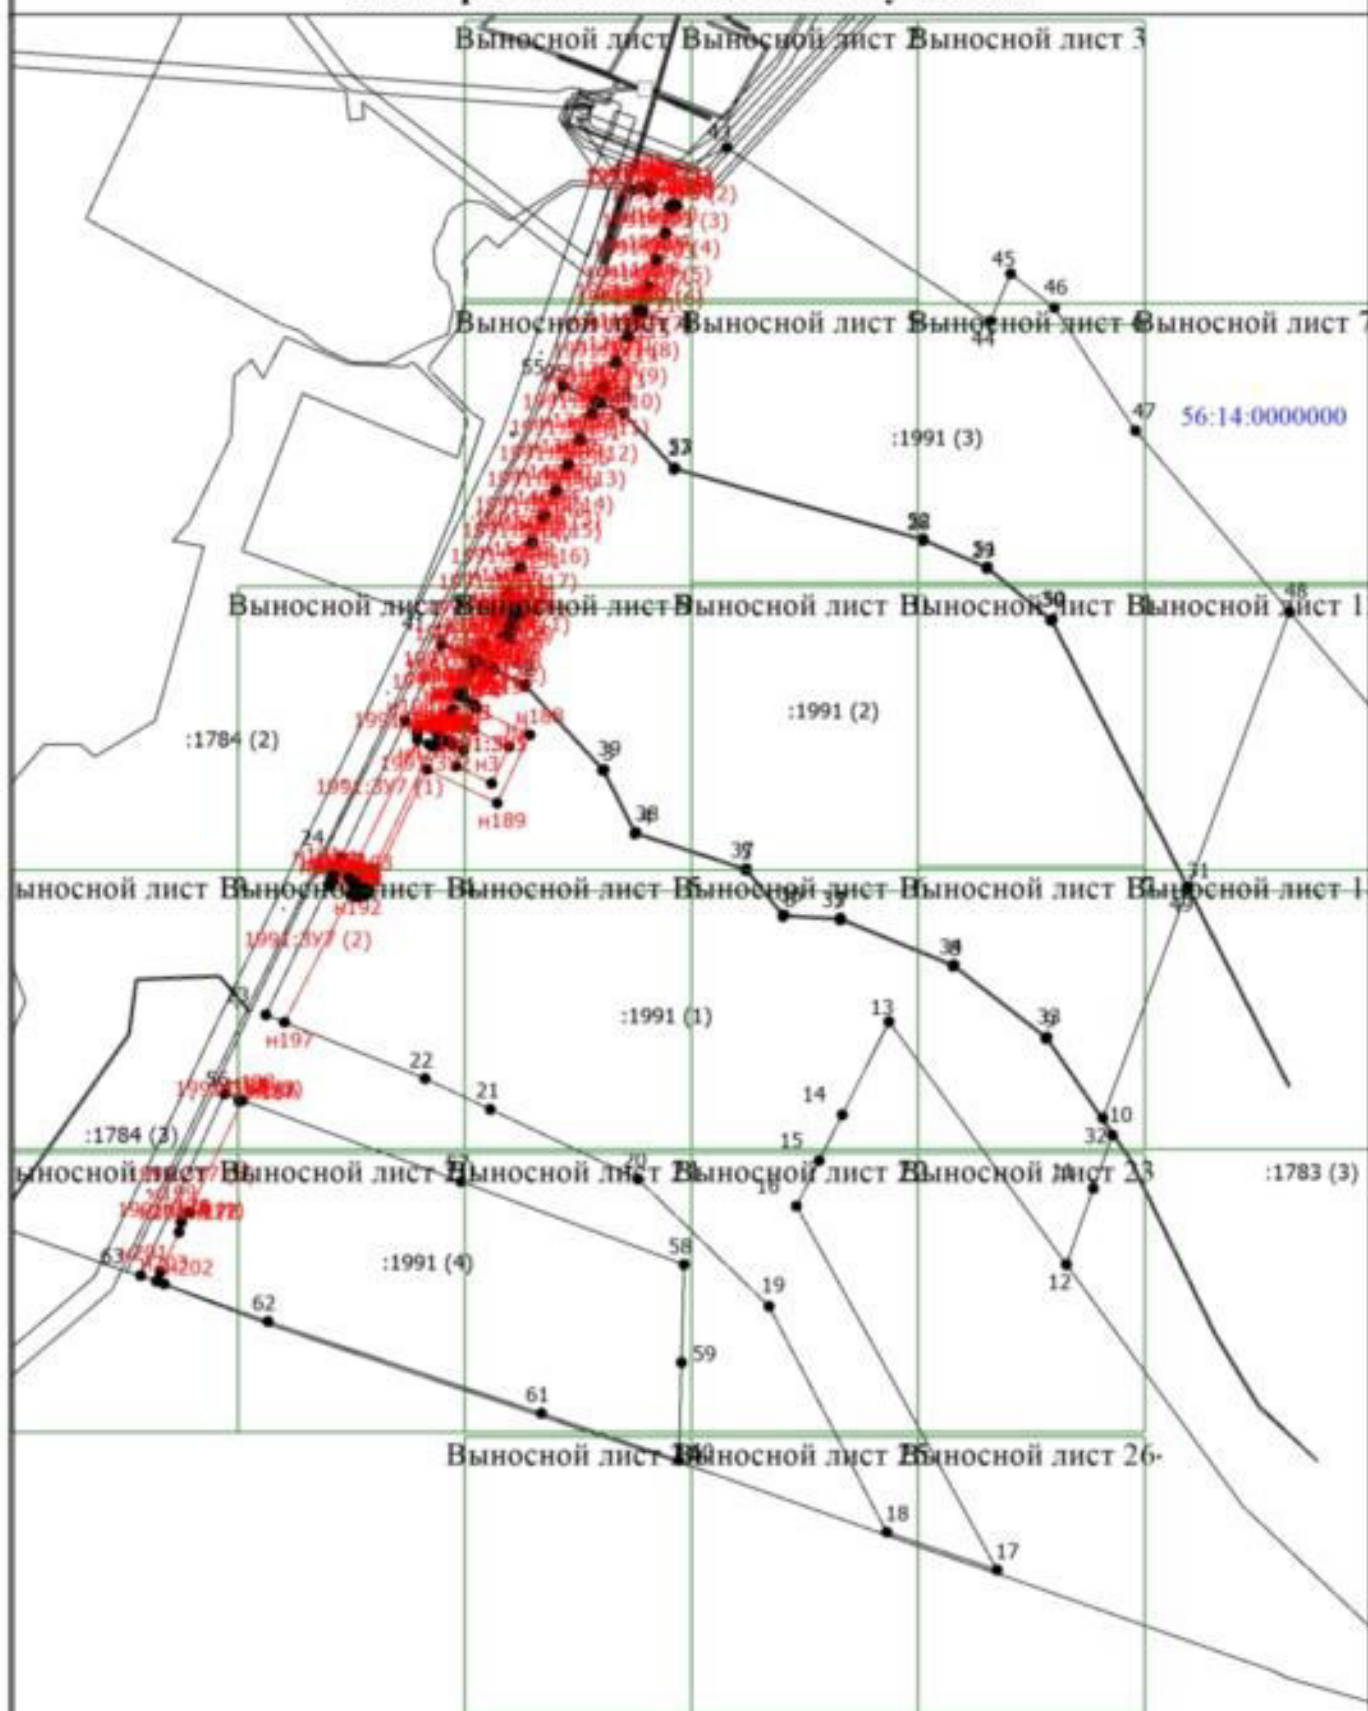

Масштаб 1:12000

Условные обозначения

- Существующая часть границы, сведения о которой достаточны для определения ее местоположения

Схема расположения земельных участков

	- Вновь образованная часть границы, сведения о которой достаточны для определения ее местоположения
•	- Характерная точка границы, сведения о которой позволяют однозначно определить ее положение на местности
1	- Обозначение характерной точки, местоположение которой не изменилось или было уточнено
n1	- Обозначение новой характерной точки
1991:ЗУ1	- Образуемый земельный участок
:1991 (1)	- Уточняемый контур земельного участка
1991:ЗУ3 (1)	- Образуемый контур земельного участка
	- Часть контура, образованного проекцией существующего наземного конструктивного элемента здания, сооружения, объекта незавершенного строительства
56:14:0000000	- Номер кадастрового квартала

Схема расположения земельных участков

Выносной лист 1



Масштаб 1:2000

Условные обозначения


— - Существующая часть границы, сведения о которой достаточны для определения ее местоположения

Схема расположения земельных участков

- | | |
|---|--|
| <hr style="width: 100px; margin-bottom: 5px;"/> | <ul style="list-style-type: none"> - Вновь образованная часть границы, сведения о которой достаточны для определения ее местоположения |
| <ul style="list-style-type: none"> • | <ul style="list-style-type: none"> - Характерная точка границы, сведения о которой позволяют однозначно определить ее положение на местности |
| 1 | <ul style="list-style-type: none"> - Обозначение характерной точки, местоположение которой не изменилось или было уточнено |
| н1 | <ul style="list-style-type: none"> - Обозначение новой характерной точки |
| 1991:ЗУ1 | <ul style="list-style-type: none"> - Образуемый земельный участок |
| :1991 (1) | <ul style="list-style-type: none"> - Уточняемый контур земельного участка |
| 1991:ЗУЗ (1) | <ul style="list-style-type: none"> - Образуемый контур земельного участка |
| <hr style="width: 100px; margin-top: 5px;"/> | <ul style="list-style-type: none"> - Часть контура, образованного проекцией существующего наземного конструктивного элемента здания, сооружения, объекта незавершенного строительства |

Схема расположения земельных участков

Выносной лист 2

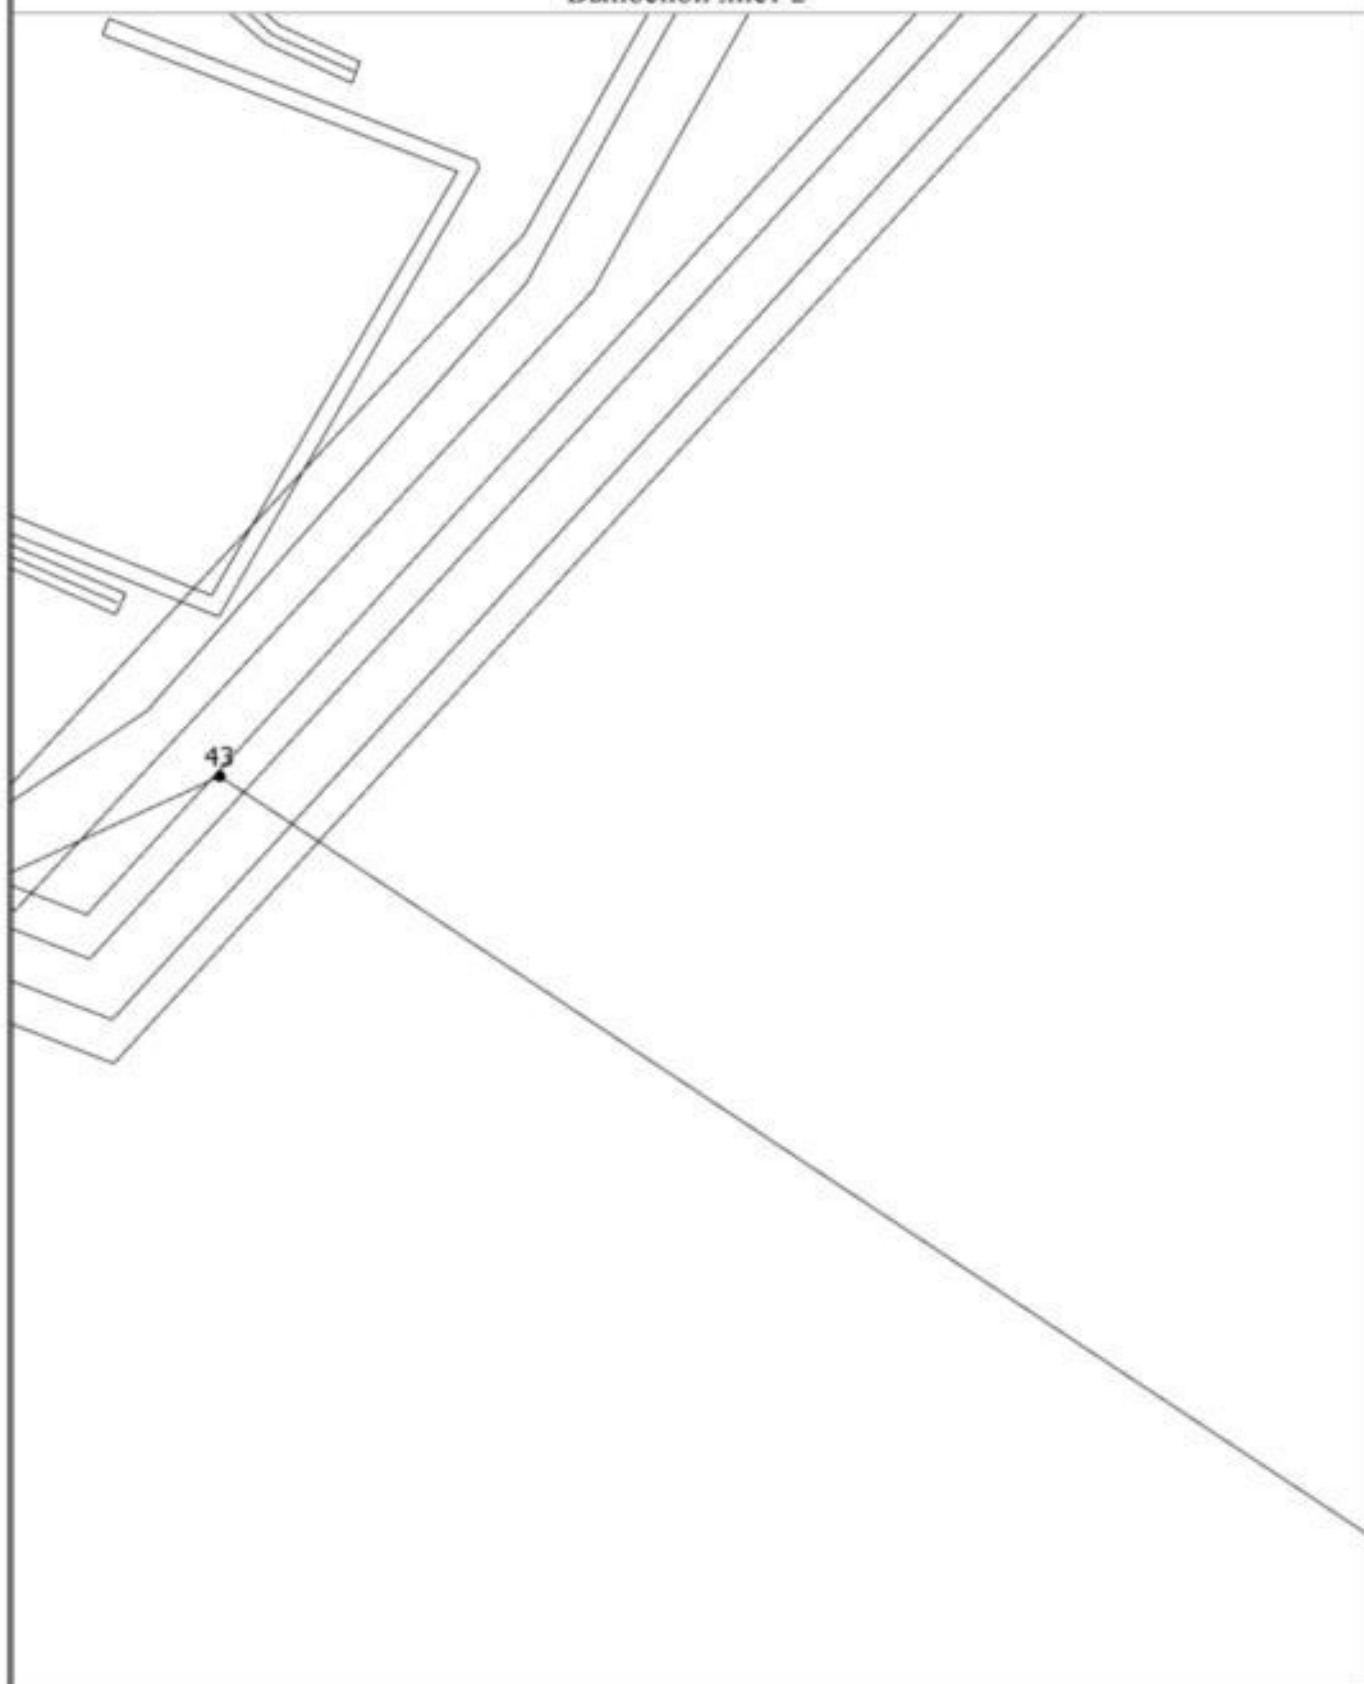

Масштаб 1:2000

Условные обозначения


— - Существующая часть границы, сведения о которой достаточны для определения ее местоположения

Схема расположения земельных участков

- | | |
|---|---|
| <div style="border-bottom: 1px solid black; margin-bottom: 10px;"></div> <div style="margin-bottom: 10px;">•</div> <div style="margin-bottom: 10px;">1</div> <div style="margin-bottom: 10px;">н1</div> <div style="margin-bottom: 10px;">:ЗУ1</div> <div style="margin-bottom: 10px;">:1991 (1)</div> <div style="margin-bottom: 10px;">:ЗУ3 (1)</div> <div style="border-bottom: 1px solid black;"></div> | <div style="margin-bottom: 10px;">- Вновь образованная часть границы, сведения о которой достаточны для определения ее местоположения</div> <div style="margin-bottom: 10px;">- Характерная точка границы, сведения о которой позволяют однозначно определить ее положение на местности</div> <div style="margin-bottom: 10px;">- Обозначение характерной точки, местоположение которой не изменилось или было уточнено</div> <div style="margin-bottom: 10px;">- Обозначение новой характерной точки</div> <div style="margin-bottom: 10px;">- Образуемый земельный участок</div> <div style="margin-bottom: 10px;">- Уточняемый контур земельного участка</div> <div style="margin-bottom: 10px;">- Образуемый контур земельного участка</div> <div style="margin-bottom: 10px;">- Граница земельного участка</div> |
|---|---|

Схема расположения земельных участков

Выносной лист 3

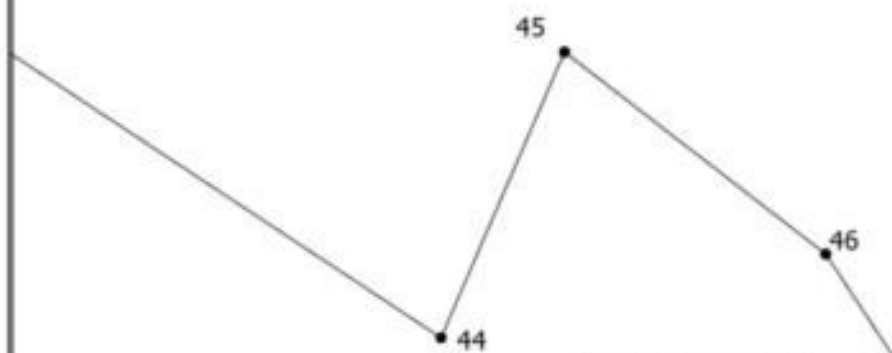

Масштаб 1:2000

Схема расположения земельных участков

Условные обозначения

—————	- Существующая часть границы, сведения о которой достаточны для определения ее местоположения
—————	- Вновь образованная часть границы, сведения о которой достаточны для определения ее местоположения
•	- Характерная точка границы, сведения о которой позволяют однозначно определить ее положение на местности
1	- Обозначение характерной точки, местоположение которой не изменилось или было уточнено
н1	- Обозначение новой характерной точки
1991:ЗУ1	- Образуемый земельный участок
:1991 (1)	- Уточняемый контур земельного участка
1991:ЗУ3 (1)	- Образуемый контур земельного участка
—————	- Часть контура, образованного проекцией существующего наземного конструктивного элемента здания, сооружения, объекта незавершенного строительства

Схема расположения земельных участков

Выносной лист 4

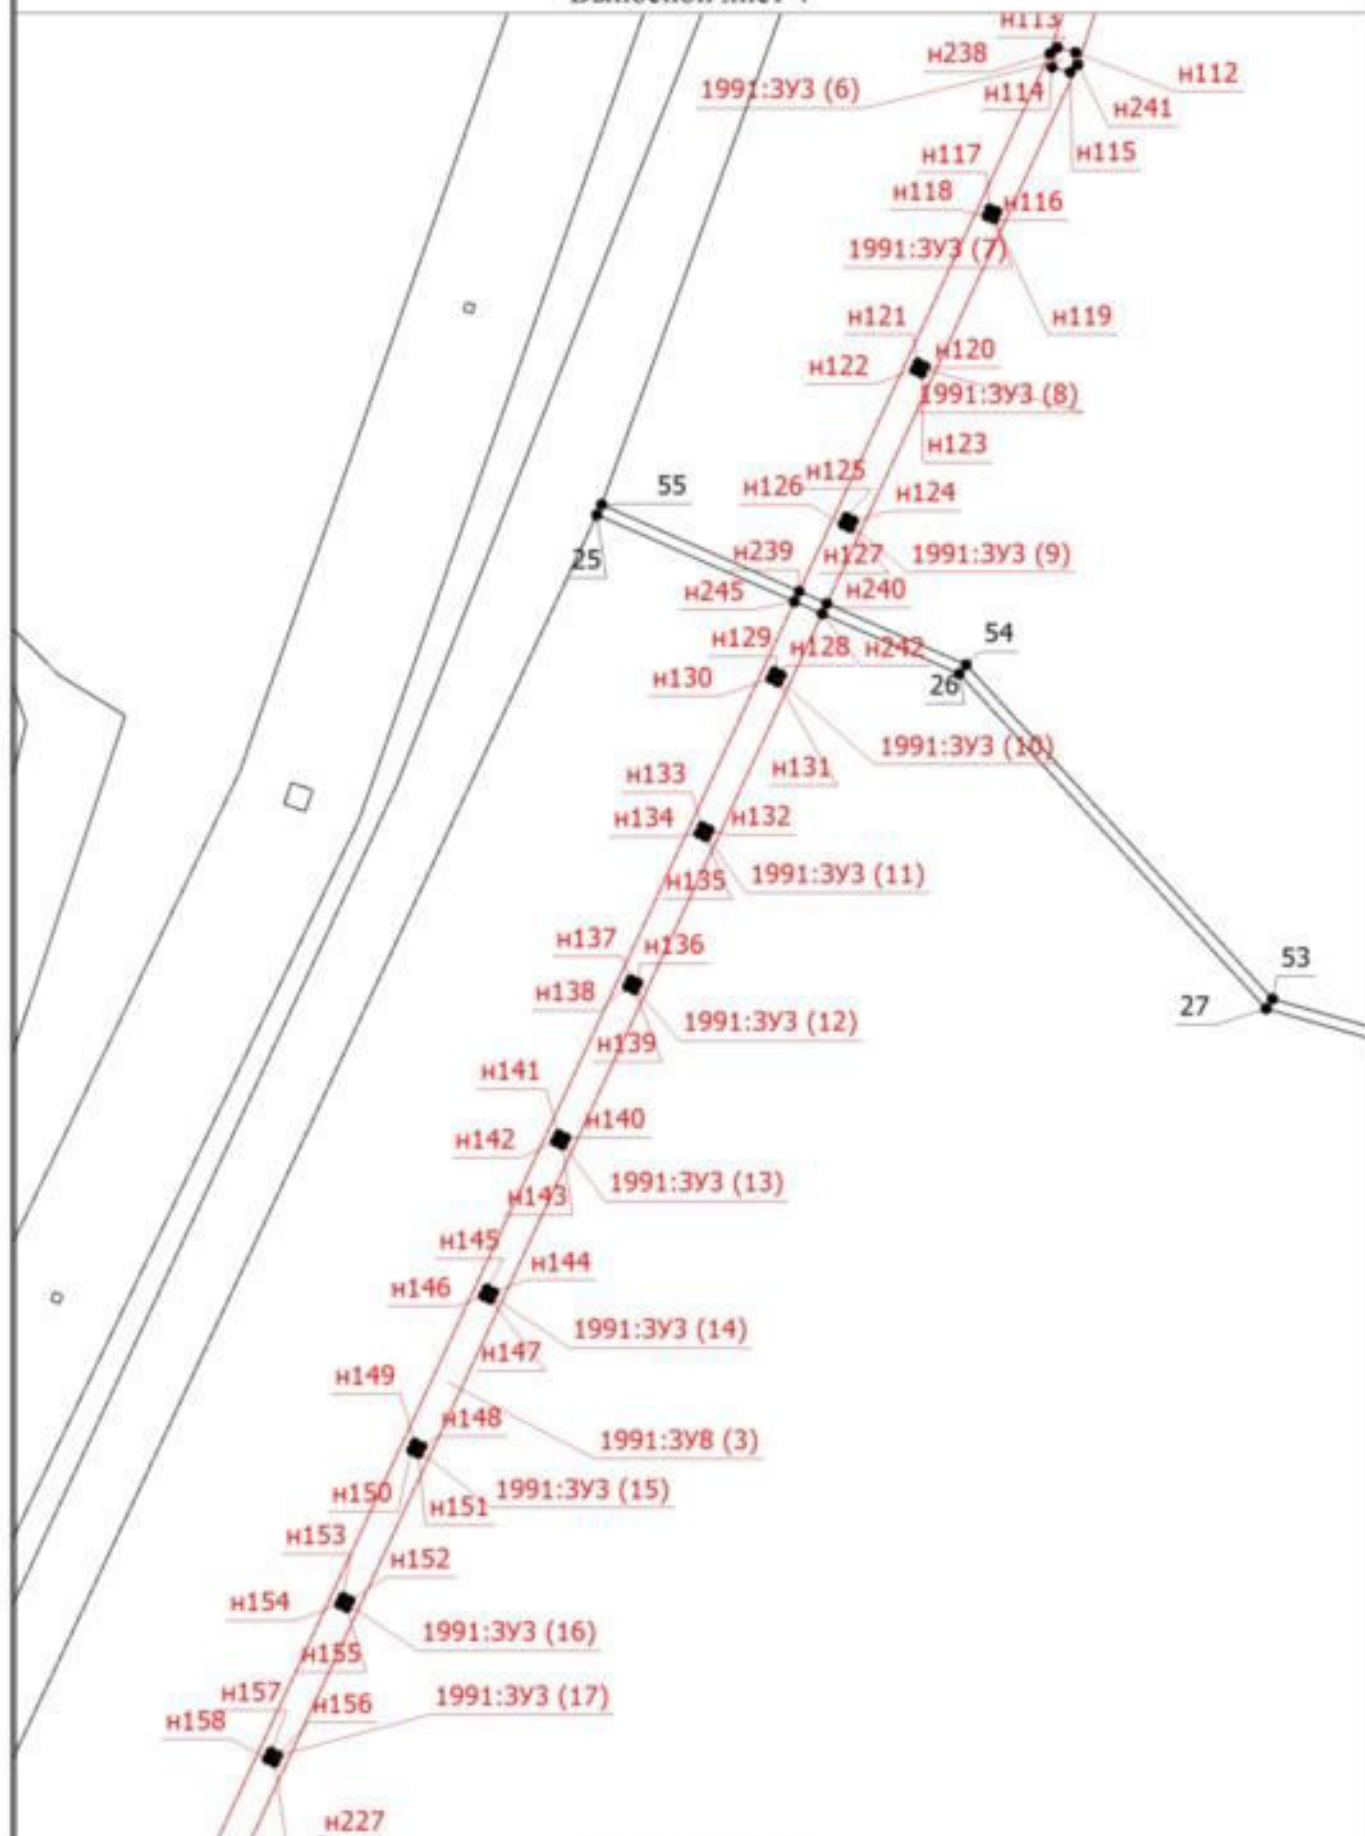


Схема расположения земельных участков

Условные обозначения

—————	- Существующая часть границы, сведения о которой достаточны для определения ее местоположения
—————	- Вновь образованная часть границы, сведения о которой достаточны для определения ее местоположения
•	- Характерная точка границы, сведения о которой позволяют однозначно определить ее положение на местности
1	- Обозначение характерной точки, местоположение которой не изменилось или было уточнено
н1	- Обозначение новой характерной точки
1991:ЗУ1	- Образуемый земельный участок
:1991 (1)	- Уточняемый контур земельного участка
1991:ЗУ3 (1)	- Образуемый контур земельного участка
—————	- Часть контура, образованного проекцией существующего наземного конструктивного элемента здания, сооружения, объекта незавершенного строительства

Схема расположения земельных участков

Выносной лист 5



Масштаб 1:2000

Условные обозначения


———— - Существующая часть границы, сведения о которой достаточны для определения ее местоположения

Схема расположения земельных участков

- Вновь образованная часть границы, сведения о которой достаточны для определения ее местоположения
- - Характерная точка границы, сведения о которой позволяют однозначно определить ее положение на местности
- 1 - Обозначение характерной точки, местоположение которой не изменилось или было уточнено
- н1 - Обозначение новой характерной точки
- :ЗУ1 - Образуемый земельный участок
- :1991 (1) - Уточняемый контур земельного участка
- :ЗУ3 (1) - Образуемый контур земельного участка
- Часть контура, образованного проекцией существующего наземного конструктивного элемента здания, сооружения, объекта незавершенного строительства
- 56:14:0000000 - Номер кадастрового квартала

Схема расположения земельных участков

Выносной лист 6

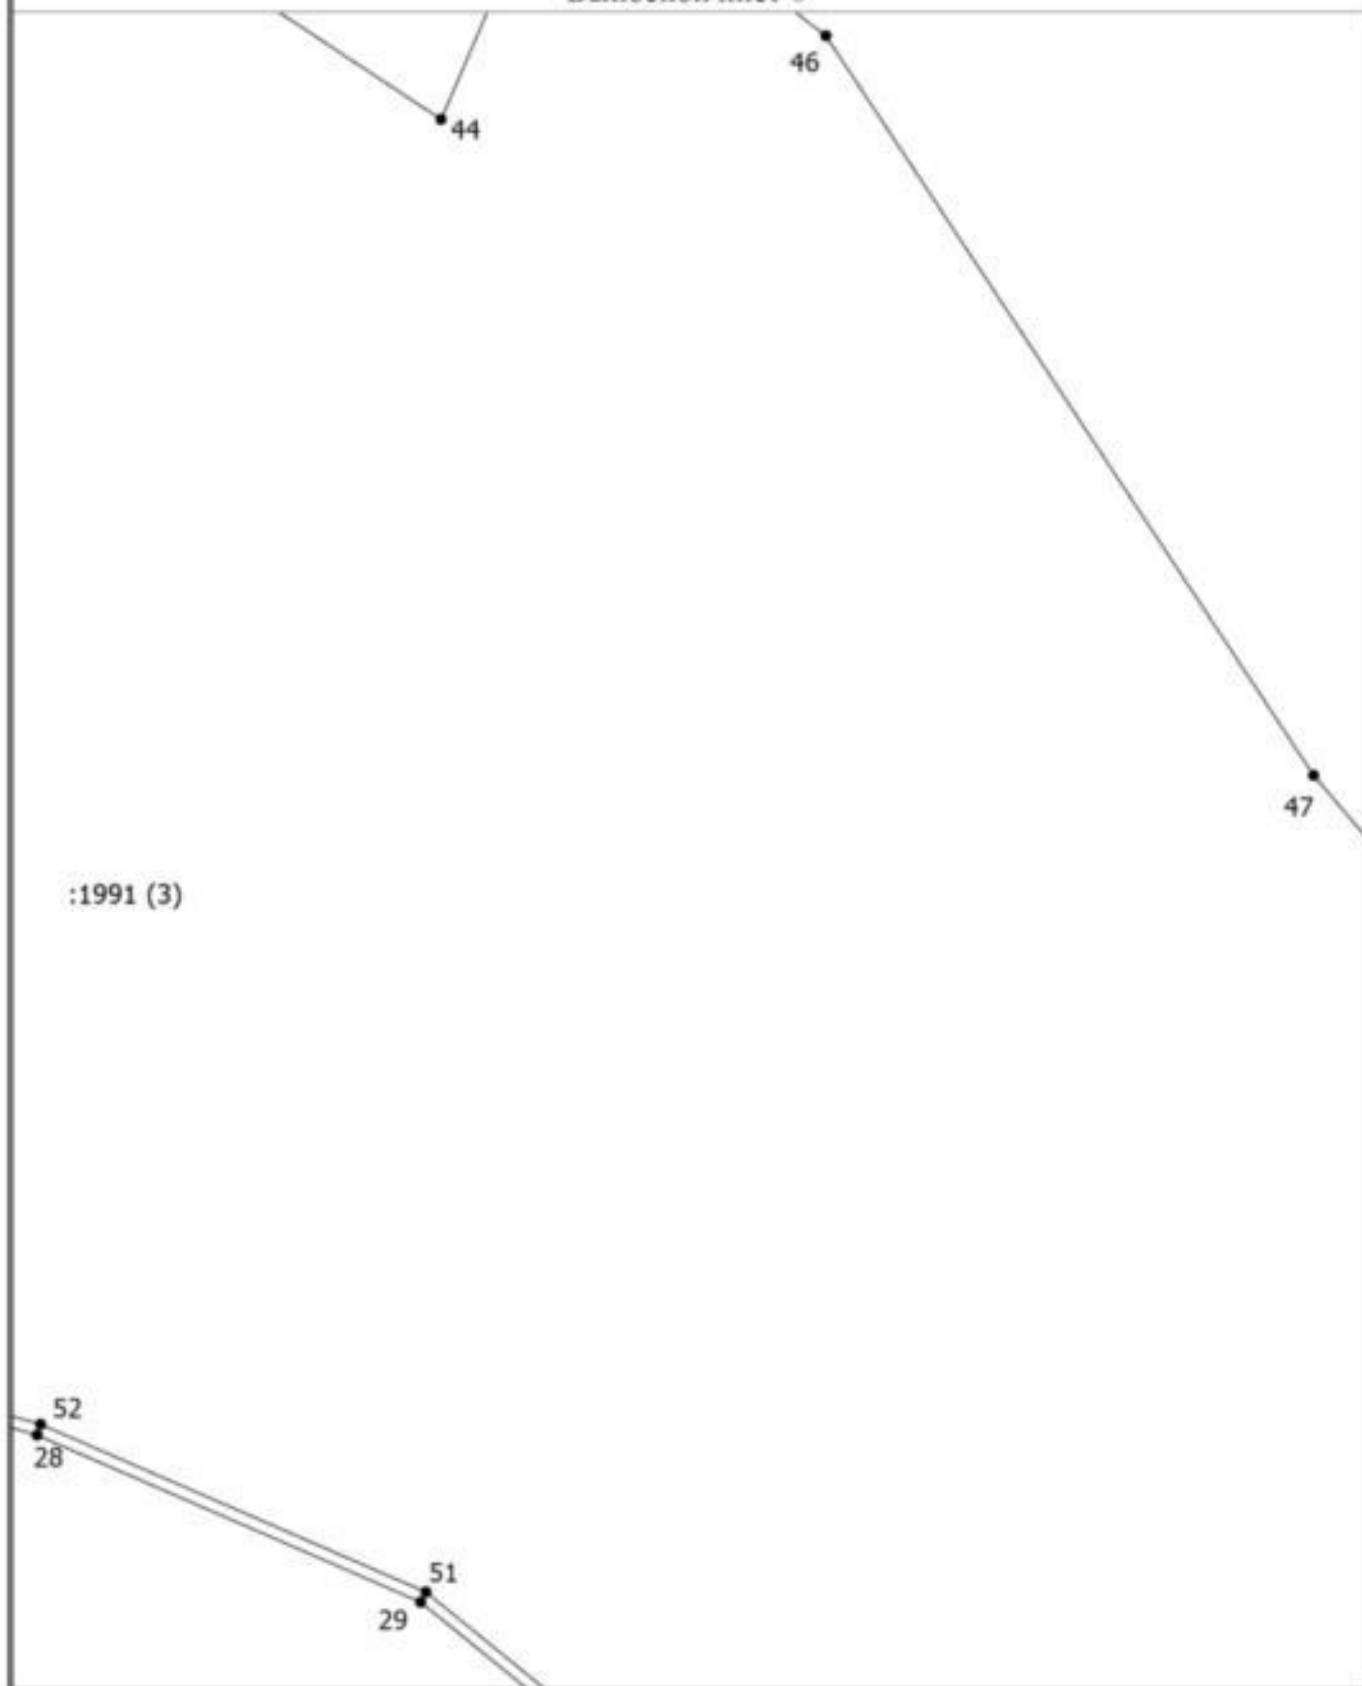

:1991 (3)

Масштаб 1:2000

Условные обозначения

— - Существующая часть границы, сведения о которой достаточны для определения ее местоположения

Схема расположения земельных участков

	- Вновь образованная часть границы, сведения о которой достаточны для определения ее местоположения
•	- Характерная точка границы, сведения о которой позволяют однозначно определить ее положение на местности
1	- Обозначение характерной точки, местоположение которой не изменилось или было уточнено
n1	- Обозначение новой характерной точки
:ЗУ1	- Образуемый земельный участок
:1991 (1)	- Уточняемый контур земельного участка
:ЗУ3 (1)	- Образуемый контур земельного участка
	- Часть контура, образованного проекцией существующего наземного конструктивного элемента здания, сооружения, объекта незавершенного строительства
56:14:0000000	- Номер кадастрового квартала

Схема расположения земельных участков

Выносной лист 7

56:14:0000000

Масштаб 1:2000

Условные обозначения

— - Существующая часть границы, сведения о которой достаточны для определения ее местоположения

Схема расположения земельных участков

	- Вновь образованная часть границы, сведения о которой достаточны для определения ее местоположения
•	- Характерная точка границы, сведения о которой позволяют однозначно определить ее положение на местности
1	- Обозначение характерной точки, местоположение которой не изменилось или было уточнено
n1	- Обозначение новой характерной точки
1991:ЗУ1	- Образуемый земельный участок
:1991 (1)	- Уточняемый контур земельного участка
1991:ЗУ3 (1)	- Образуемый контур земельного участка
	- Часть контура, образованного проекцией существующего наземного конструктивного элемента здания, сооружения, объекта незавершенного строительства
56:14:0000000	- Номер кадастрового квартала

Схема расположения земельных участков

Выносной лист 8




Схема расположения земельных участков

Условные обозначения

—————	- Существующая часть границы, сведения о которой достаточны для определения ее местоположения
—————	- Вновь образованная часть границы, сведения о которой достаточны для определения ее местоположения
•	- Характерная точка границы, сведения о которой позволяют однозначно определить ее положение на местности
1	- Обозначение характерной точки, местоположение которой не изменилось или было уточнено
н1	- Обозначение новой характерной точки
1991:ЗУ1	- Образуемый земельный участок
:1991 (1)	- Уточняемый контур земельного участка
1991:ЗУ3 (1)	- Образуемый контур земельного участка
—————	- Часть контура, образованного проекцией существующего наземного конструктивного элемента здания, сооружения, объекта незавершенного строительства
56:14:0000000	- Номер кадастрового квартала

Схема расположения земельных участков

Выносной лист 9

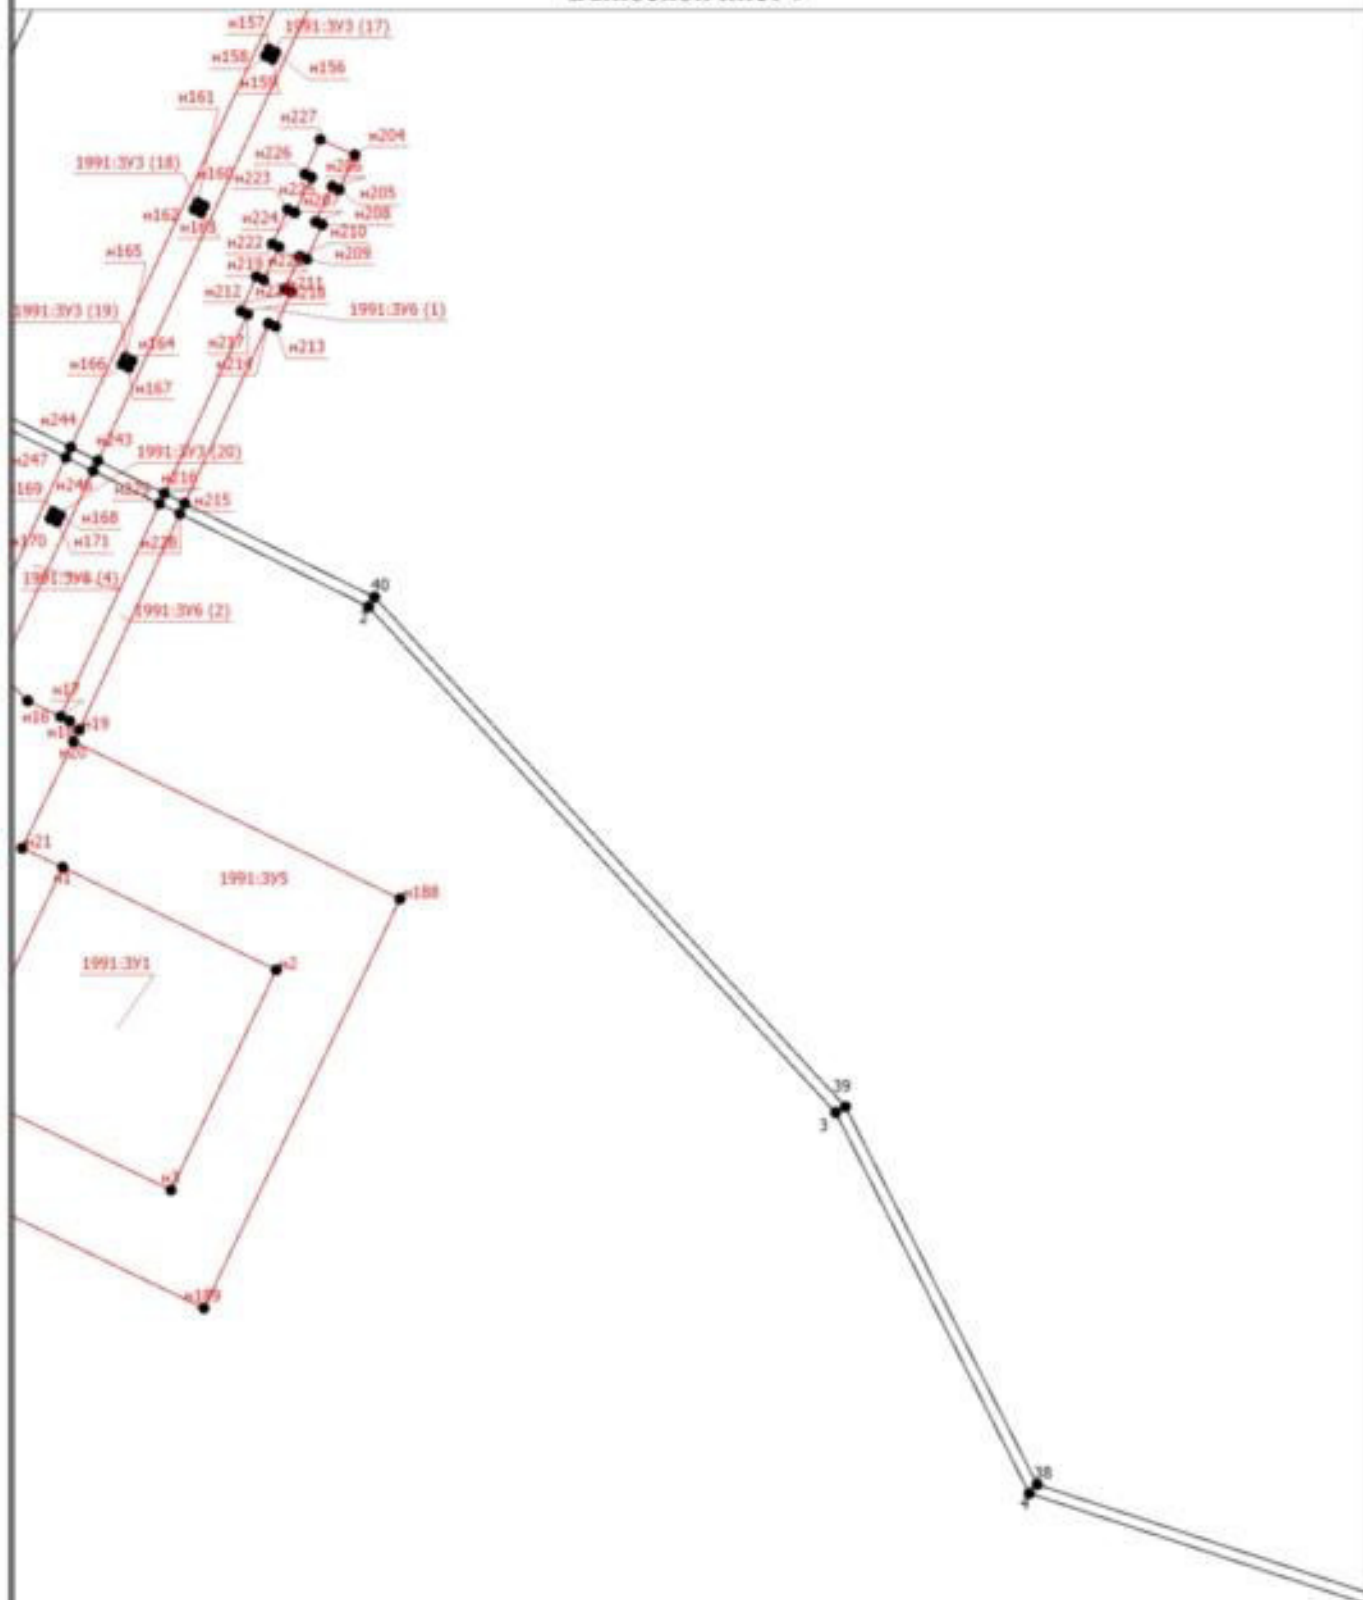

Масштаб 1:2000

Схема расположения земельных участков


Условные обозначения

—————	- Существующая часть границы, сведения о которой достаточны для определения ее местоположения
—————	- Вновь образованная часть границы, сведения о которой достаточны для определения ее местоположения
•	- Характерная точка границы, сведения о которой позволяют однозначно определить ее положение на местности
1	- Обозначение характерной точки, местоположение которой не изменилось или было уточнено
n1	- Обозначение новой характерной точки
1991:ЗУ1	- Образуемый земельный участок
:1991 (1)	- Исходный контур земельного участка
:1991 (1)	- Уточняемый контур земельного участка
1991:ЗУ3 (1)	- Образуемый контур земельного участка
—————	- Часть контура, образованного проекцией существующего наземного конструктивного элемента здания, сооружения, объекта незавершенного строительства

Схема расположения земельных участков

Выносной лист 10

:1991 (2)

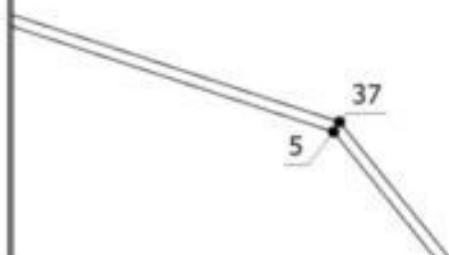

Масштаб 1:2000


Схема расположения земельных участков

Условные обозначения

—	- Существующая часть границы, сведения о которой достаточны для определения ее местоположения
—	- Вновь образованная часть границы, сведения о которой достаточны для определения ее местоположения
•	- Характерная точка границы, сведения о которой позволяют однозначно определить ее положение на местности
1	- Обозначение характерной точки, местоположение которой не изменилось или было уточнено
н1	- Обозначение новой характерной точки
1991:ЗУ1	- Образуемый земельный участок
:1991 (1)	- Уточняемый контур земельного участка
1991:ЗУ3 (1)	- Образуемый контур земельного участка
—	- Часть контура, образованного проекцией существующего наземного конструктивного элемента здания, сооружения, объекта незавершенного строительства

Схема расположения земельных участков

Выносной лист 11

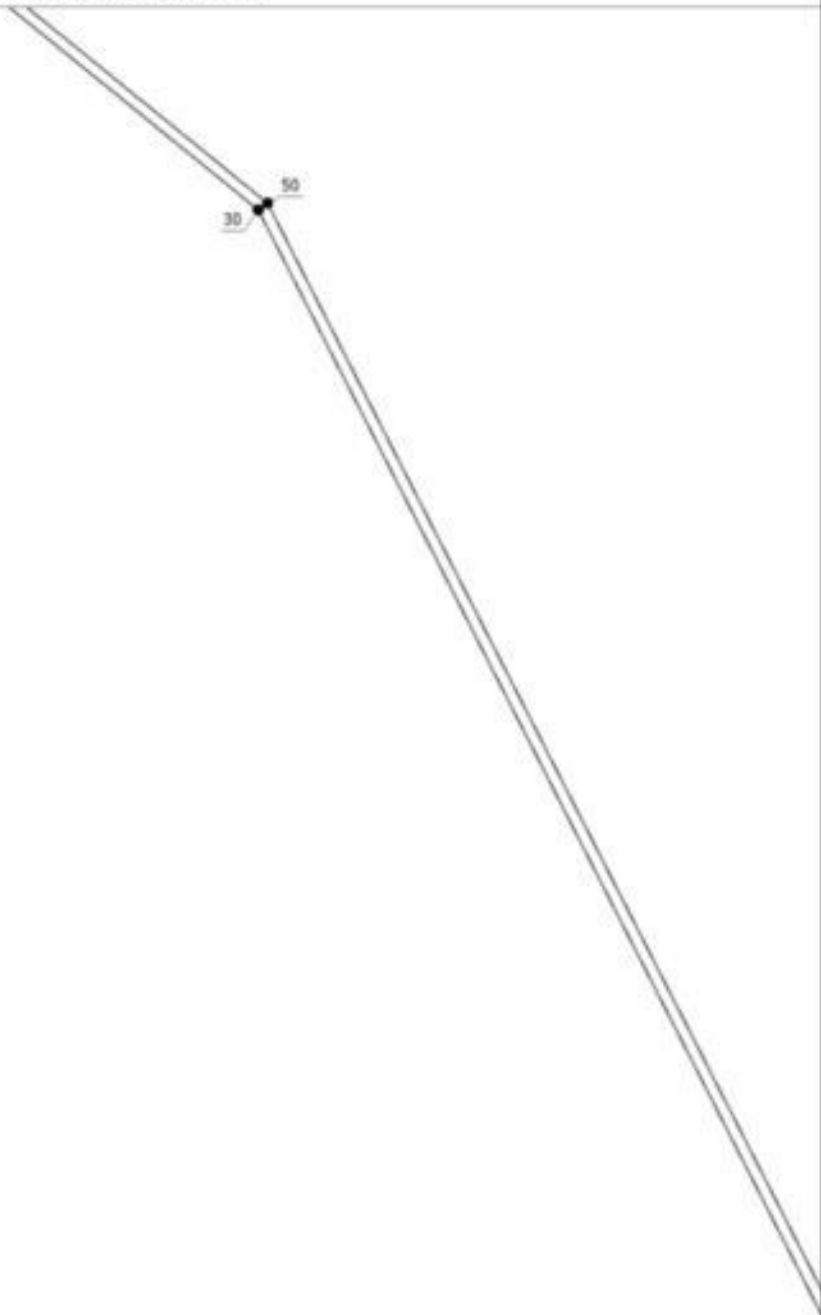

Масштаб 1:2000

Условные обозначения

————— - Существующая часть границы, сведения о которой достаточны для определения ее местоположения

Схема расположения земельных участков

- | | |
|---|--|
| <hr style="width: 100px; margin-bottom: 5px;"/> | <ul style="list-style-type: none"> - Вновь образованная часть границы, сведения о которой достаточны для определения ее местоположения |
| <ul style="list-style-type: none"> • | <ul style="list-style-type: none"> - Характерная точка границы, сведения о которой позволяют однозначно определить ее положение на местности |
| 1 | <ul style="list-style-type: none"> - Обозначение характерной точки, местоположение которой не изменилось или было уточнено |
| н1 | <ul style="list-style-type: none"> - Обозначение новой характерной точки |
| 1991:ЗУ1 | <ul style="list-style-type: none"> - Образуемый земельный участок |
| :1991 (1) | <ul style="list-style-type: none"> - Уточняемый контур земельного участка |
| 1991:ЗУЗ (1) | <ul style="list-style-type: none"> - Образуемый контур земельного участка |
| <hr style="width: 100px; margin-top: 5px;"/> | <ul style="list-style-type: none"> - Часть контура, образованного проекцией существующего наземного конструктивного элемента здания, сооружения, объекта незавершенного строительства |

Схема расположения земельных участков

Выносной лист 12

48

31

Масштаб 1:2000

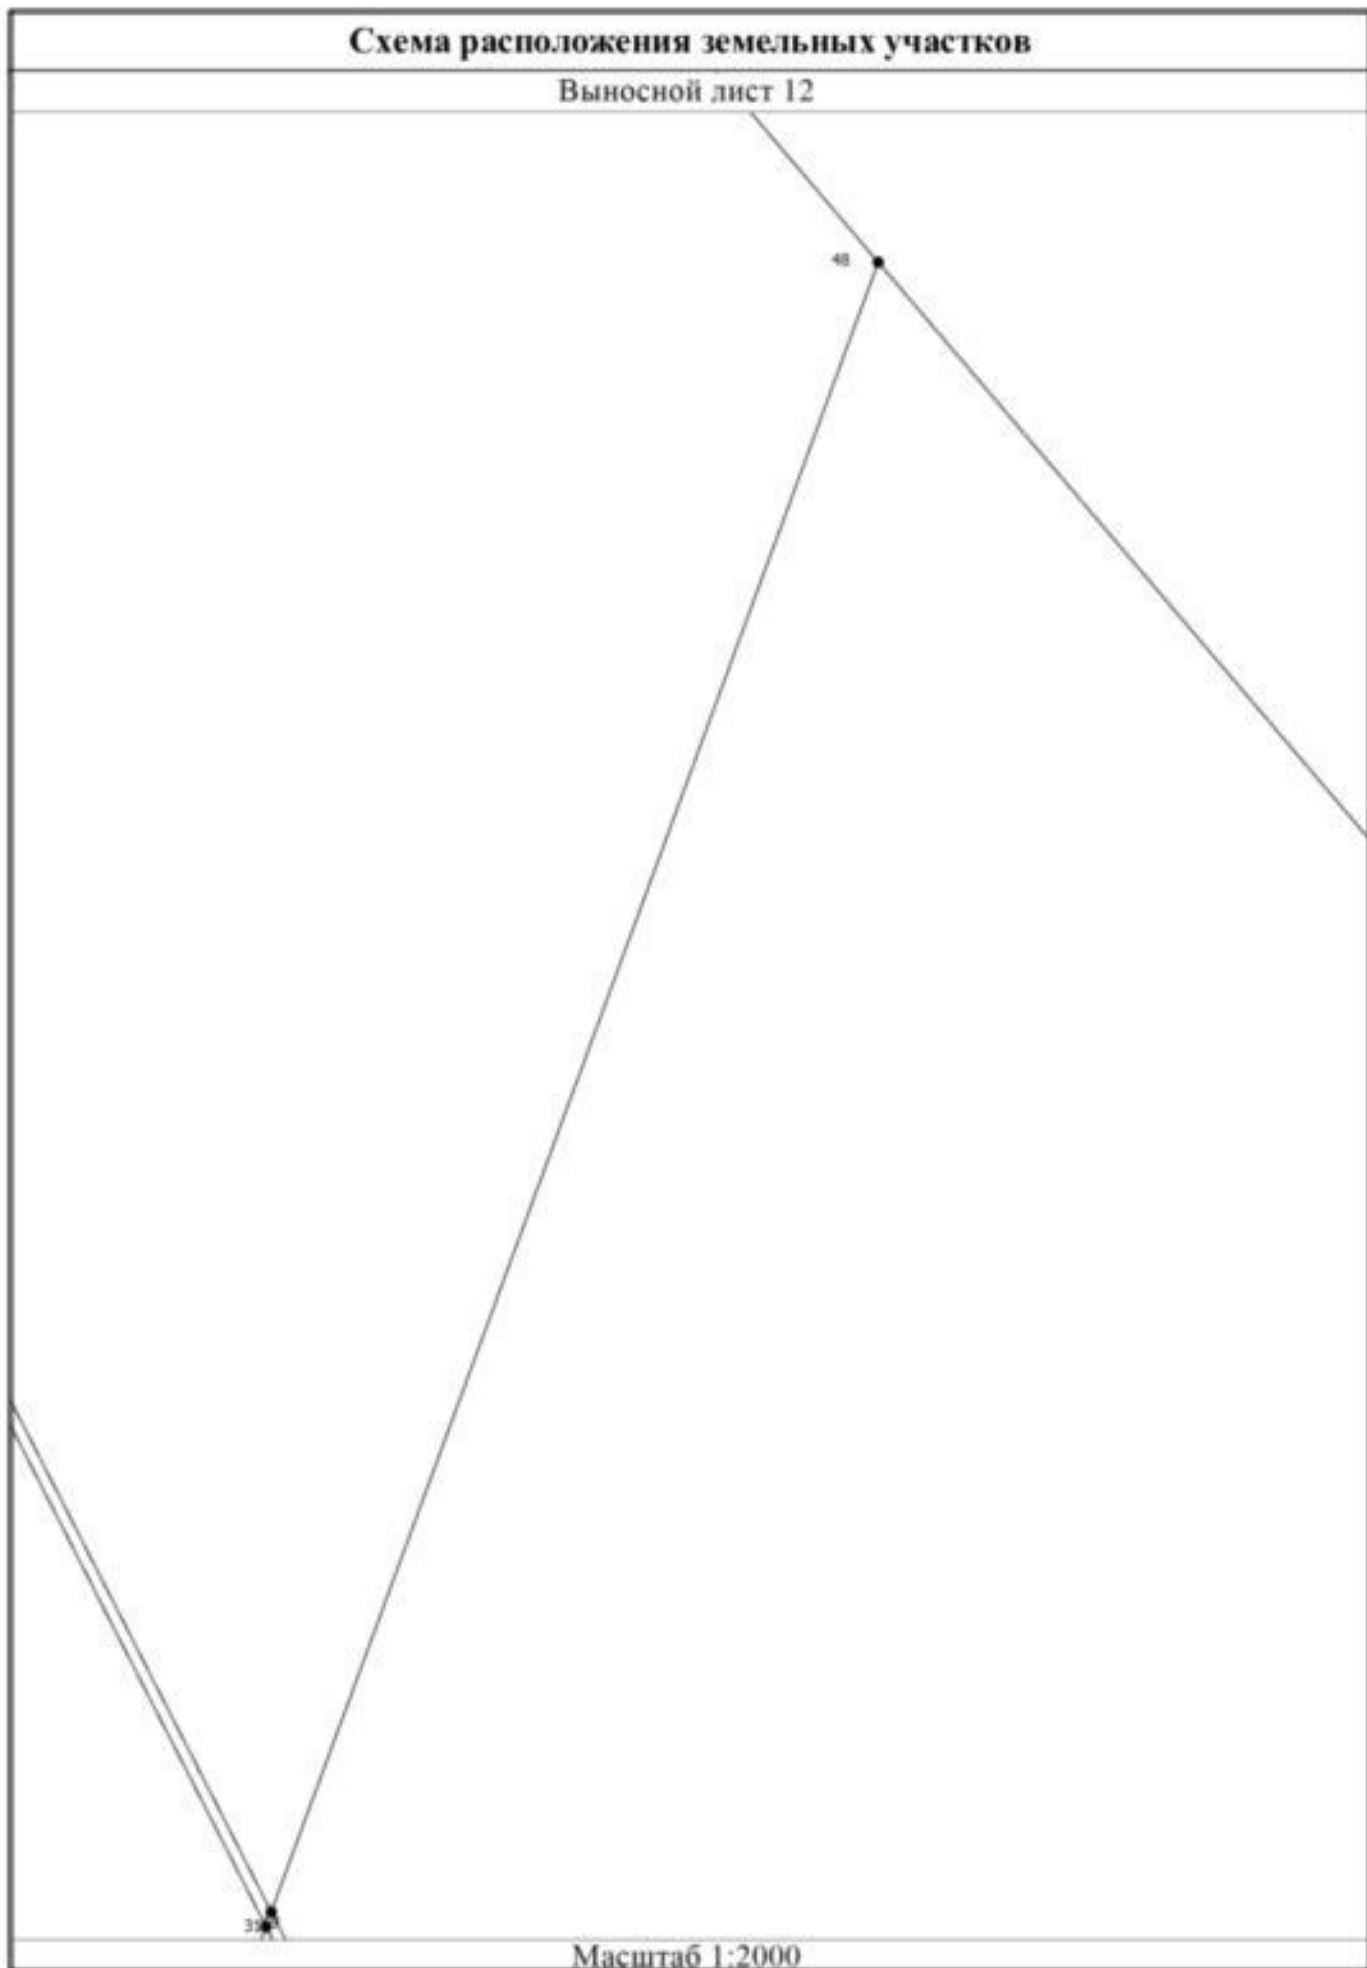



Схема расположения земельных участков

Условные обозначения

—	- Существующая часть границы, сведения о которой достаточны для определения ее местоположения
—	- Вновь образованная часть границы, сведения о которой достаточны для определения ее местоположения
•	- Характерная точка границы, сведения о которой позволяют однозначно определить ее положение на местности
1	- Обозначение характерной точки, местоположение которой не изменилось или было уточнено
н1	- Обозначение новой характерной точки
1991:ЗУ1	- Образуемый земельный участок
:1991 (1)	- Уточняемый контур земельного участка
1991:ЗУ3 (1)	- Образуемый контур земельного участка
—	- Часть контура, образованного проекцией существующего наземного конструктивного элемента здания, сооружения, объекта незавершенного строительства

Схема расположения земельных участков

Выносной лист 13

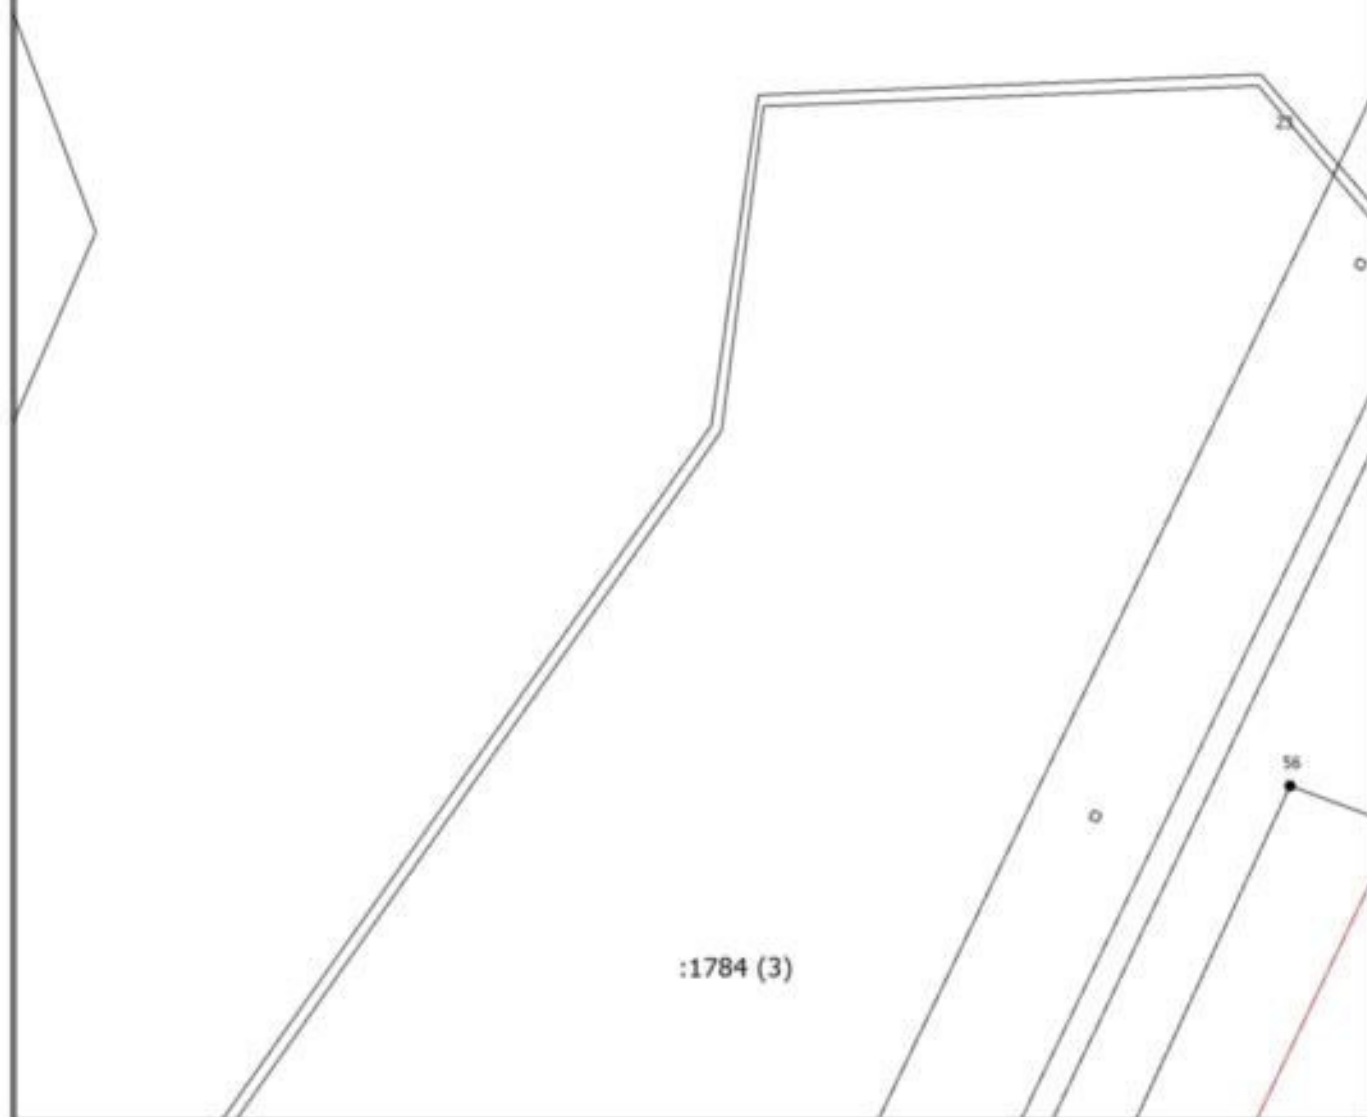

Масштаб 1:2000

Условные обозначения


— - Существующая часть границы, сведения о которой достаточны для определения ее местоположения

Схема расположения земельных участков

	- Вновь образованная часть границы, сведения о которой достаточны для определения ее местоположения
•	- Характерная точка границы, сведения о которой позволяют однозначно определить ее положение на местности
1	- Обозначение характерной точки, местоположение которой не изменилось или было уточнено
n1	- Обозначение новой характерной точки
1991:ЗУ1	- Образуемый земельный участок
:1991 (1)	- Уточняемый контур земельного участка
1991:ЗУ3 (1)	- Образуемый контур земельного участка
	- Часть контура, образованного проекцией существующего наземного конструктивного элемента здания, сооружения, объекта незавершенного строительства
56:14:0000000	- Номер кадастрового квартала

Схема расположения земельных участков

Выносной лист 14

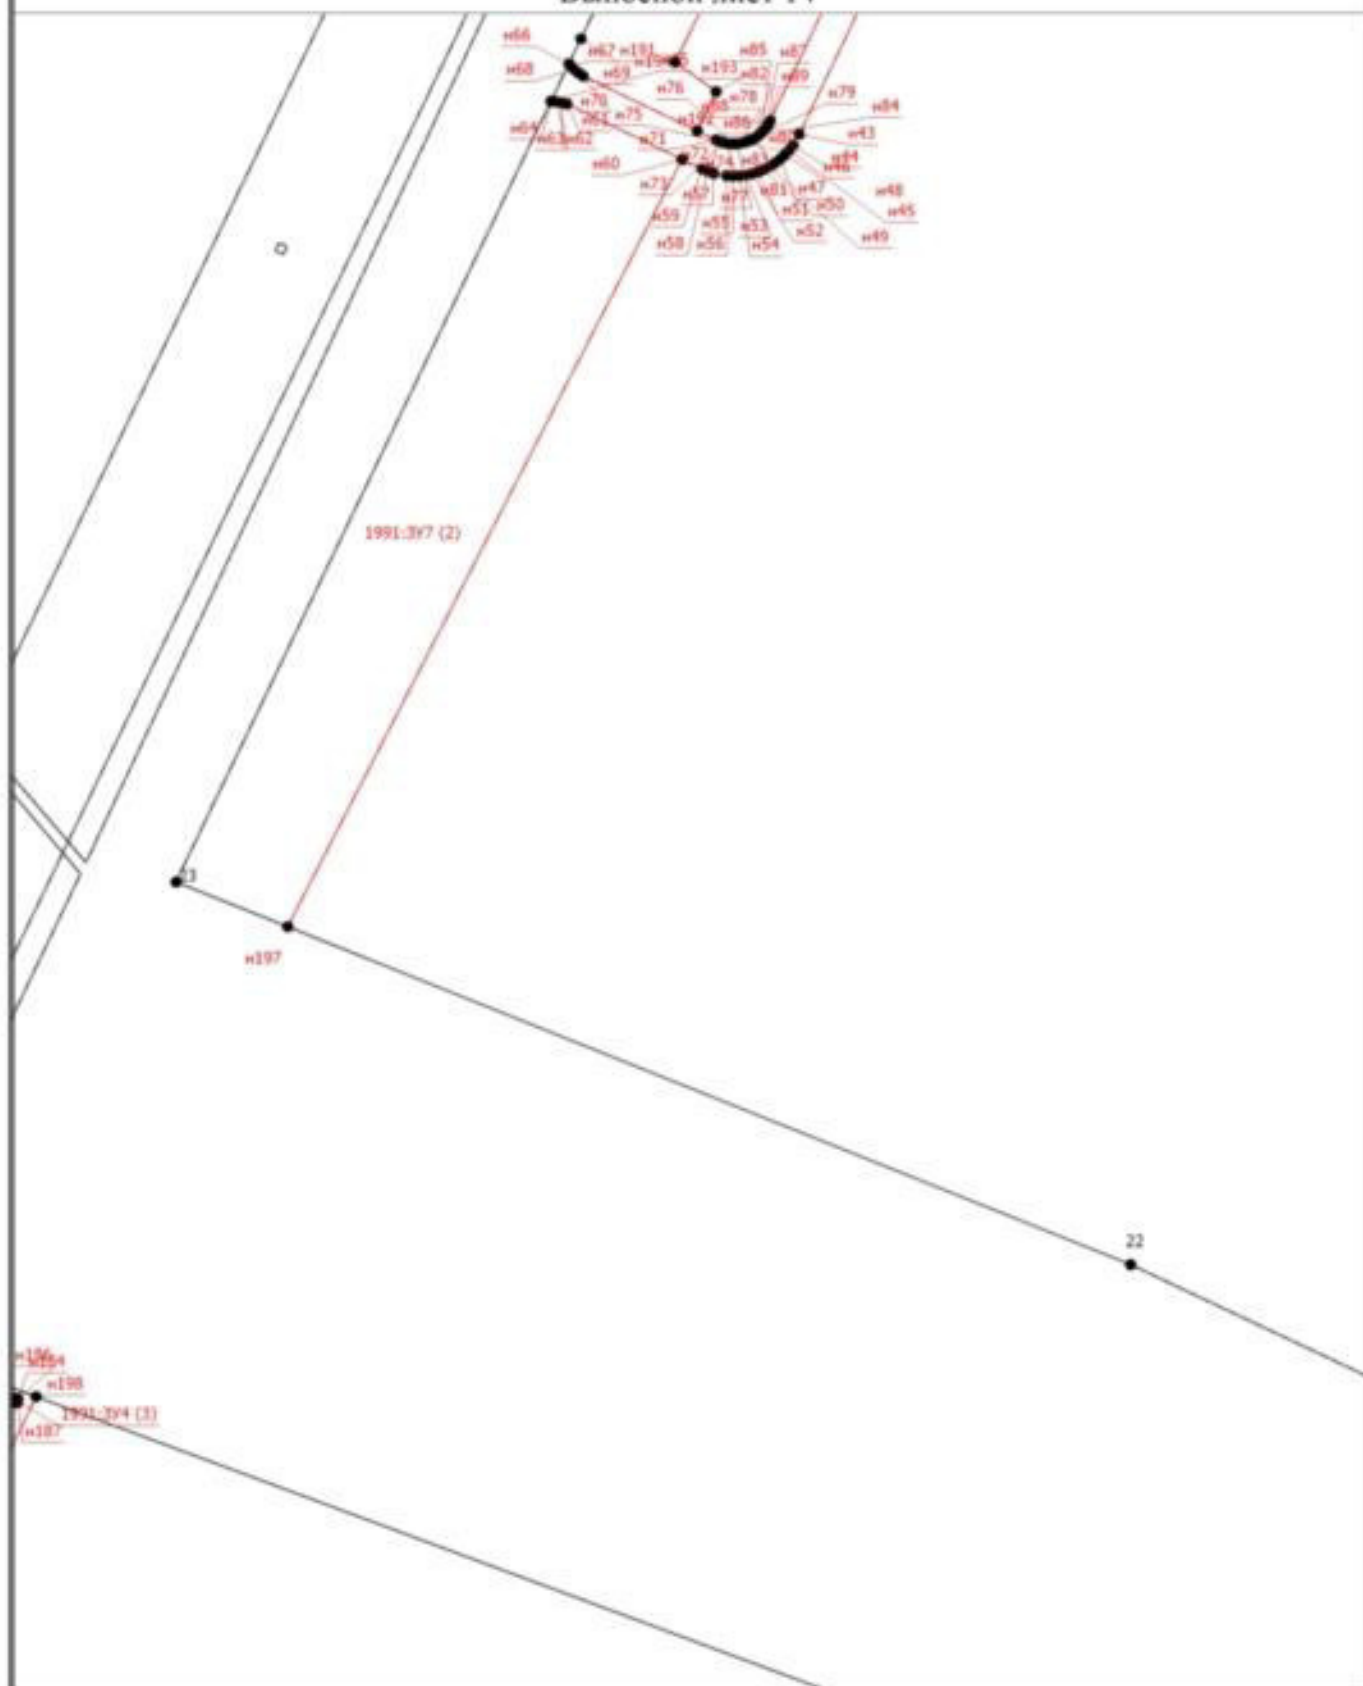

Масштаб 1:2000

Условные обозначения

- Существующая часть границы, сведения о которой достаточны для определения ее местоположения

Схема расположения земельных участков

- | | |
|---|--|
| <hr style="width: 100px; margin-bottom: 5px;"/> | <ul style="list-style-type: none"> - Вновь образованная часть границы, сведения о которой достаточны для определения ее местоположения |
| <ul style="list-style-type: none"> • | <ul style="list-style-type: none"> - Характерная точка границы, сведения о которой позволяют однозначно определить ее положение на местности |
| 1 | <ul style="list-style-type: none"> - Обозначение характерной точки, местоположение которой не изменилось или было уточнено |
| н1 | <ul style="list-style-type: none"> - Обозначение новой характерной точки |
| 1991:ЗУ1 | <ul style="list-style-type: none"> - Образуемый земельный участок |
| :1991 (1) | <ul style="list-style-type: none"> - Уточняемый контур земельного участка |
| 1991:ЗУЗ (1) | <ul style="list-style-type: none"> - Образуемый контур земельного участка |
| <hr style="width: 100px; margin-top: 5px;"/> | <ul style="list-style-type: none"> - Часть контура, образованного проекцией существующего наземного конструктивного элемента здания, сооружения, объекта незавершенного строительства |

Схема расположения земельных участков

Выносной лист 15

:1991 (1)

21

Масштаб 1:2000

Условные обозначения


———— - Существующая часть границы, сведения о которой достаточны для определения ее местоположения

Схема расположения земельных участков

- | | |
|---|--|
| <hr style="width: 100px; margin-bottom: 5px;"/> | - Вновь образованная часть границы, сведения о которой достаточны для определения ее местоположения |
| <ul style="list-style-type: none"> • | - Характерная точка границы, сведения о которой позволяют однозначно определить ее положение на местности |
| <p>1</p> | - Обозначение характерной точки, местоположение которой не изменилось или было уточнено |
| <p>н1</p> | - Обозначение новой характерной точки |
| <p>1991:ЗУ1</p> | - Образуемый земельный участок |
| <p>:1991 (1)</p> | - Уточняемый контур земельного участка |
| <p>1991:ЗУ3 (1)</p> | - Образуемый контур земельного участка |
| <hr style="width: 100px; margin-bottom: 5px;"/> | - Часть контура, образованного проекцией существующего наземного конструктивного элемента здания, сооружения, объекта незавершенного строительства |
| <hr style="width: 100px; margin-bottom: 5px;"/> | - Граница земельного участка |

Схема расположения земельных участков

Выносной лист 16

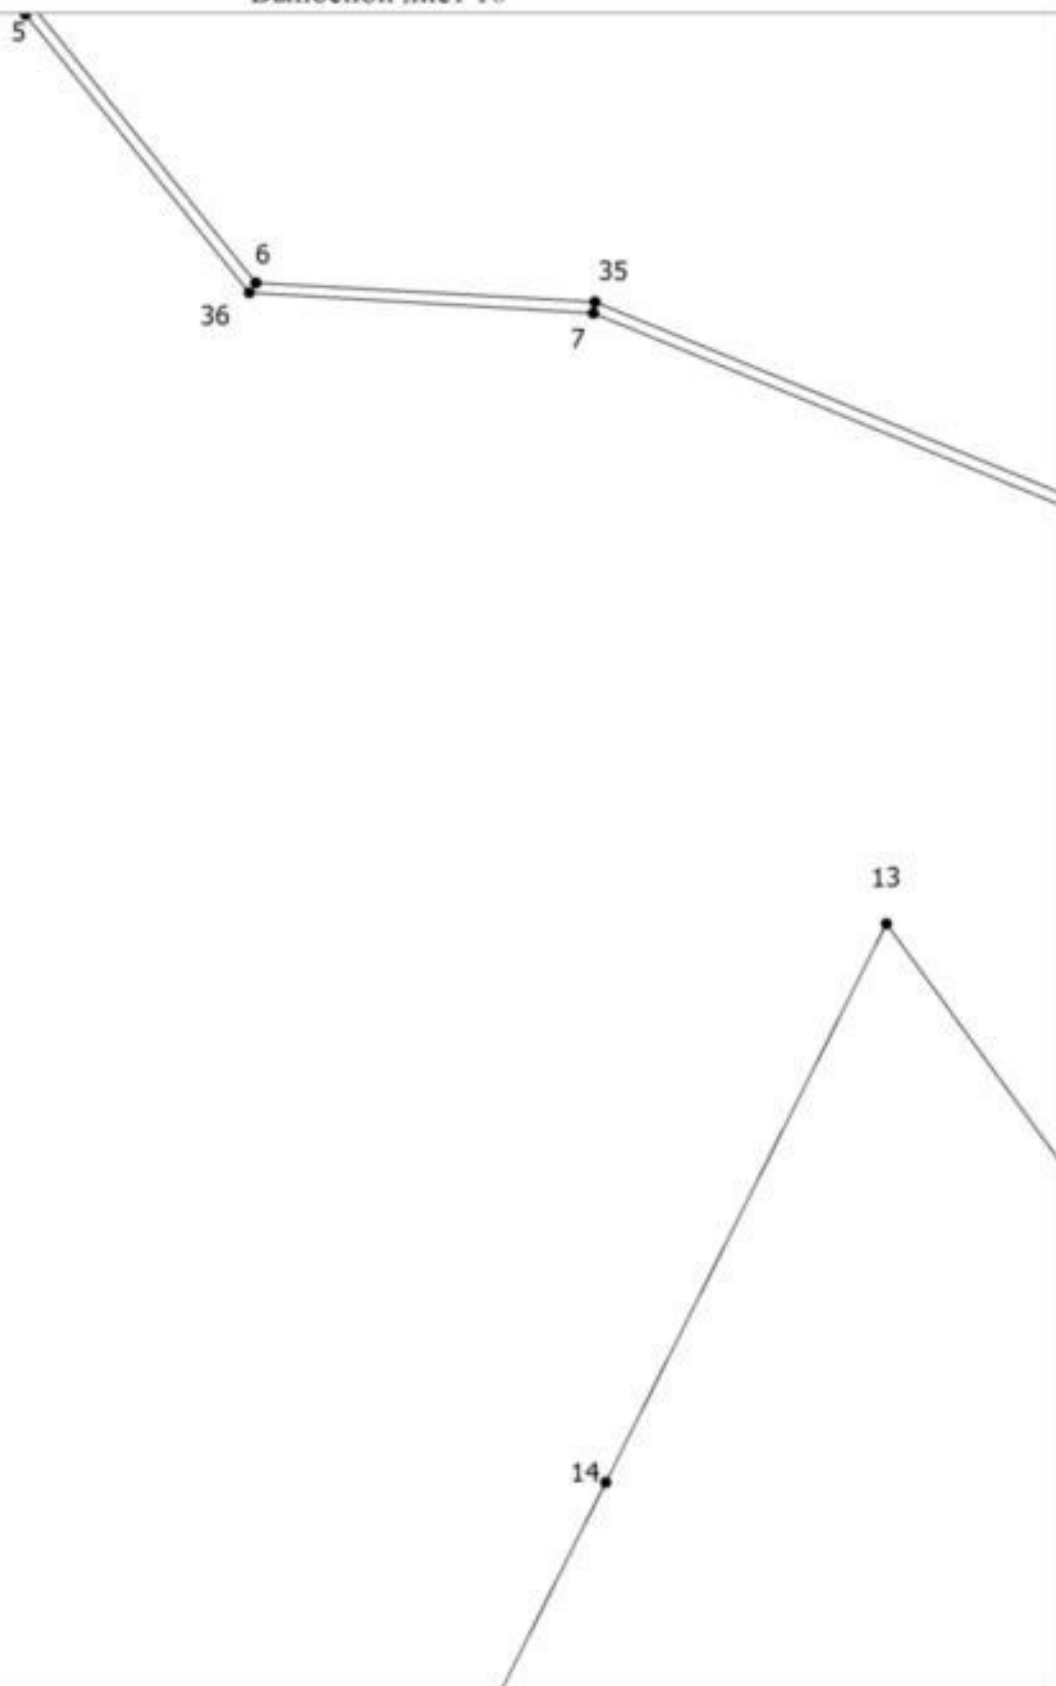

Масштаб 1:2000

Условные обозначения


— - Существующая часть границы, сведения о которой достаточны для определения ее местоположения

Схема расположения земельных участков

- | | |
|---|--|
| <hr style="width: 100px; margin-bottom: 5px;"/> | <ul style="list-style-type: none"> - Вновь образованная часть границы, сведения о которой достаточны для определения ее местоположения |
| <ul style="list-style-type: none"> • | <ul style="list-style-type: none"> - Характерная точка границы, сведения о которой позволяют однозначно определить ее положение на местности |
| 1 | <ul style="list-style-type: none"> - Обозначение характерной точки, местоположение которой не изменилось или было уточнено |
| н1 | <ul style="list-style-type: none"> - Обозначение новой характерной точки |
| 1991:ЗУ1 | <ul style="list-style-type: none"> - Образуемый земельный участок |
| :1991 (1) | <ul style="list-style-type: none"> - Уточняемый контур земельного участка |
| 1991:ЗУЗ (1) | <ul style="list-style-type: none"> - Образуемый контур земельного участка |
| <hr style="width: 100px; margin-top: 5px;"/> | <ul style="list-style-type: none"> - Часть контура, образованного проекцией существующего наземного конструктивного элемента здания, сооружения, объекта незавершенного строительства |

Схема расположения земельных участков

Выносной лист 17

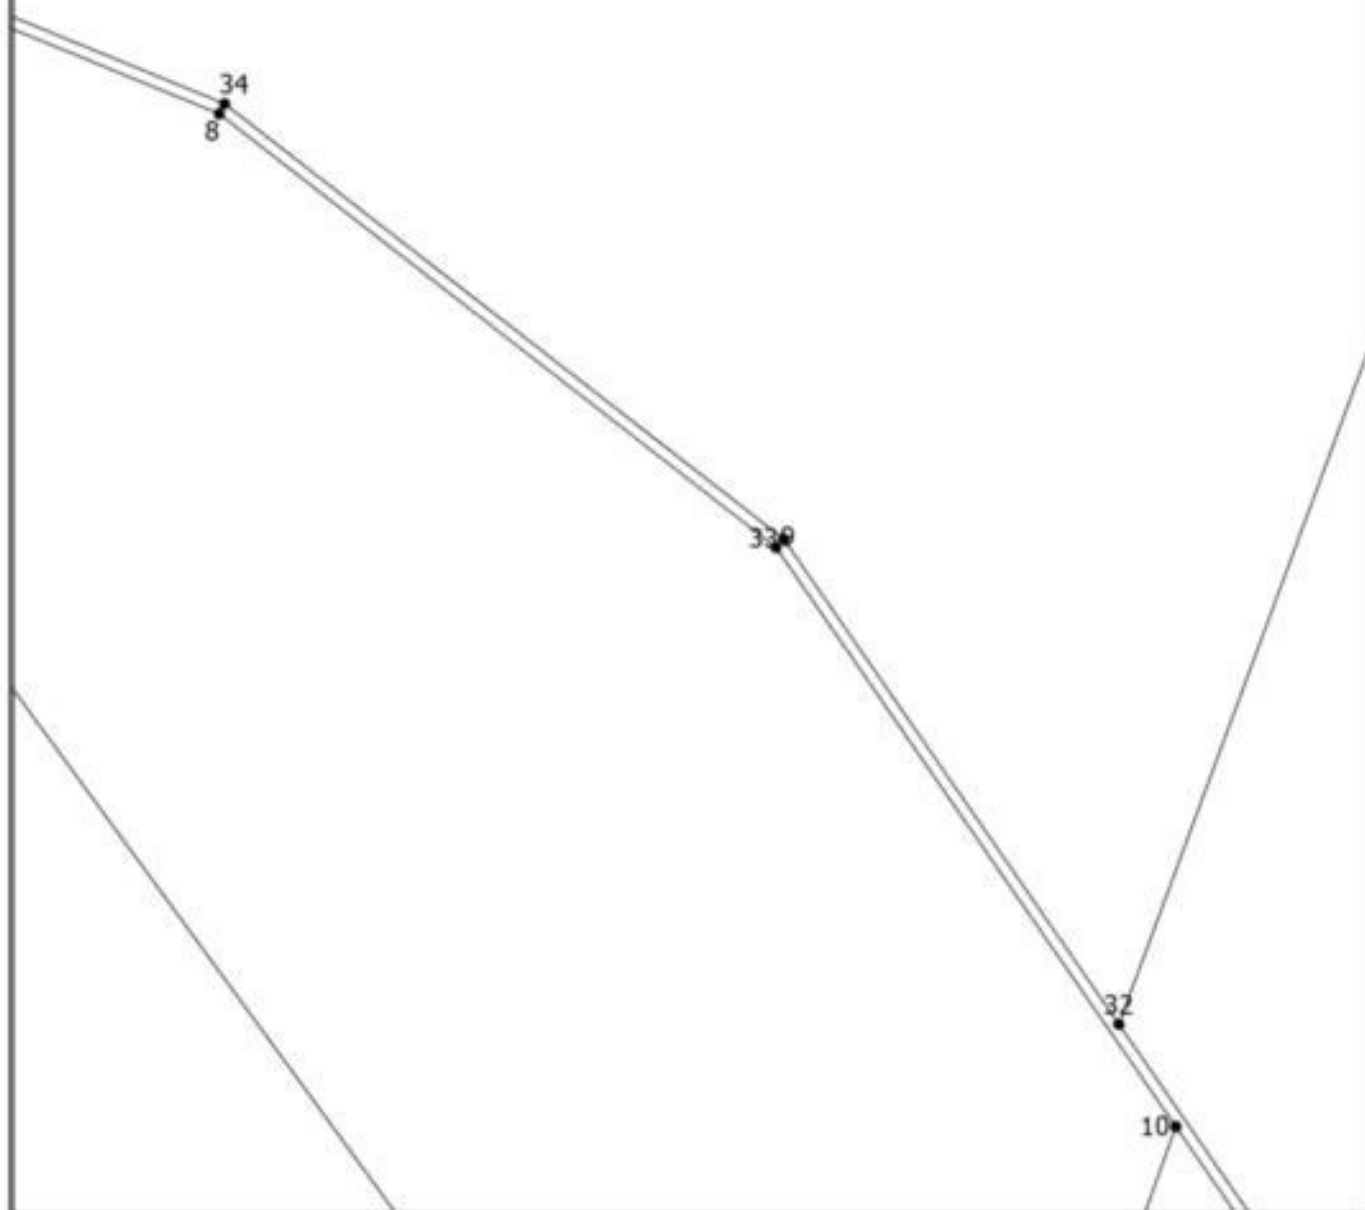

Масштаб 1:2000

Условные обозначения

— - Существующая часть границы, сведения о которой достаточны для определения ее местоположения


Схема расположения земельных участков

- - Вновь образованная часть границы, сведения о которой достаточны для определения ее местоположения
- - Характерная точка границы, сведения о которой позволяют однозначно определить ее положение на местности
- 1 - Обозначение характерной точки, местоположение которой не изменилось или было уточнено
- n1 - Обозначение новой характерной точки
- :ЗУ1 - Образуемый земельный участок
- :1991 (1) - Уточняемый контур земельного участка
- :ЗУЗ (1) - Образуемый контур земельного участка
- - Часть контура, образованного проекцией существующего наземного конструктивного элемента здания, сооружения, объекта незавершенного строительства
- - Граница земельного участка

Схема расположения земельных участков

Выносной лист 18

49
31

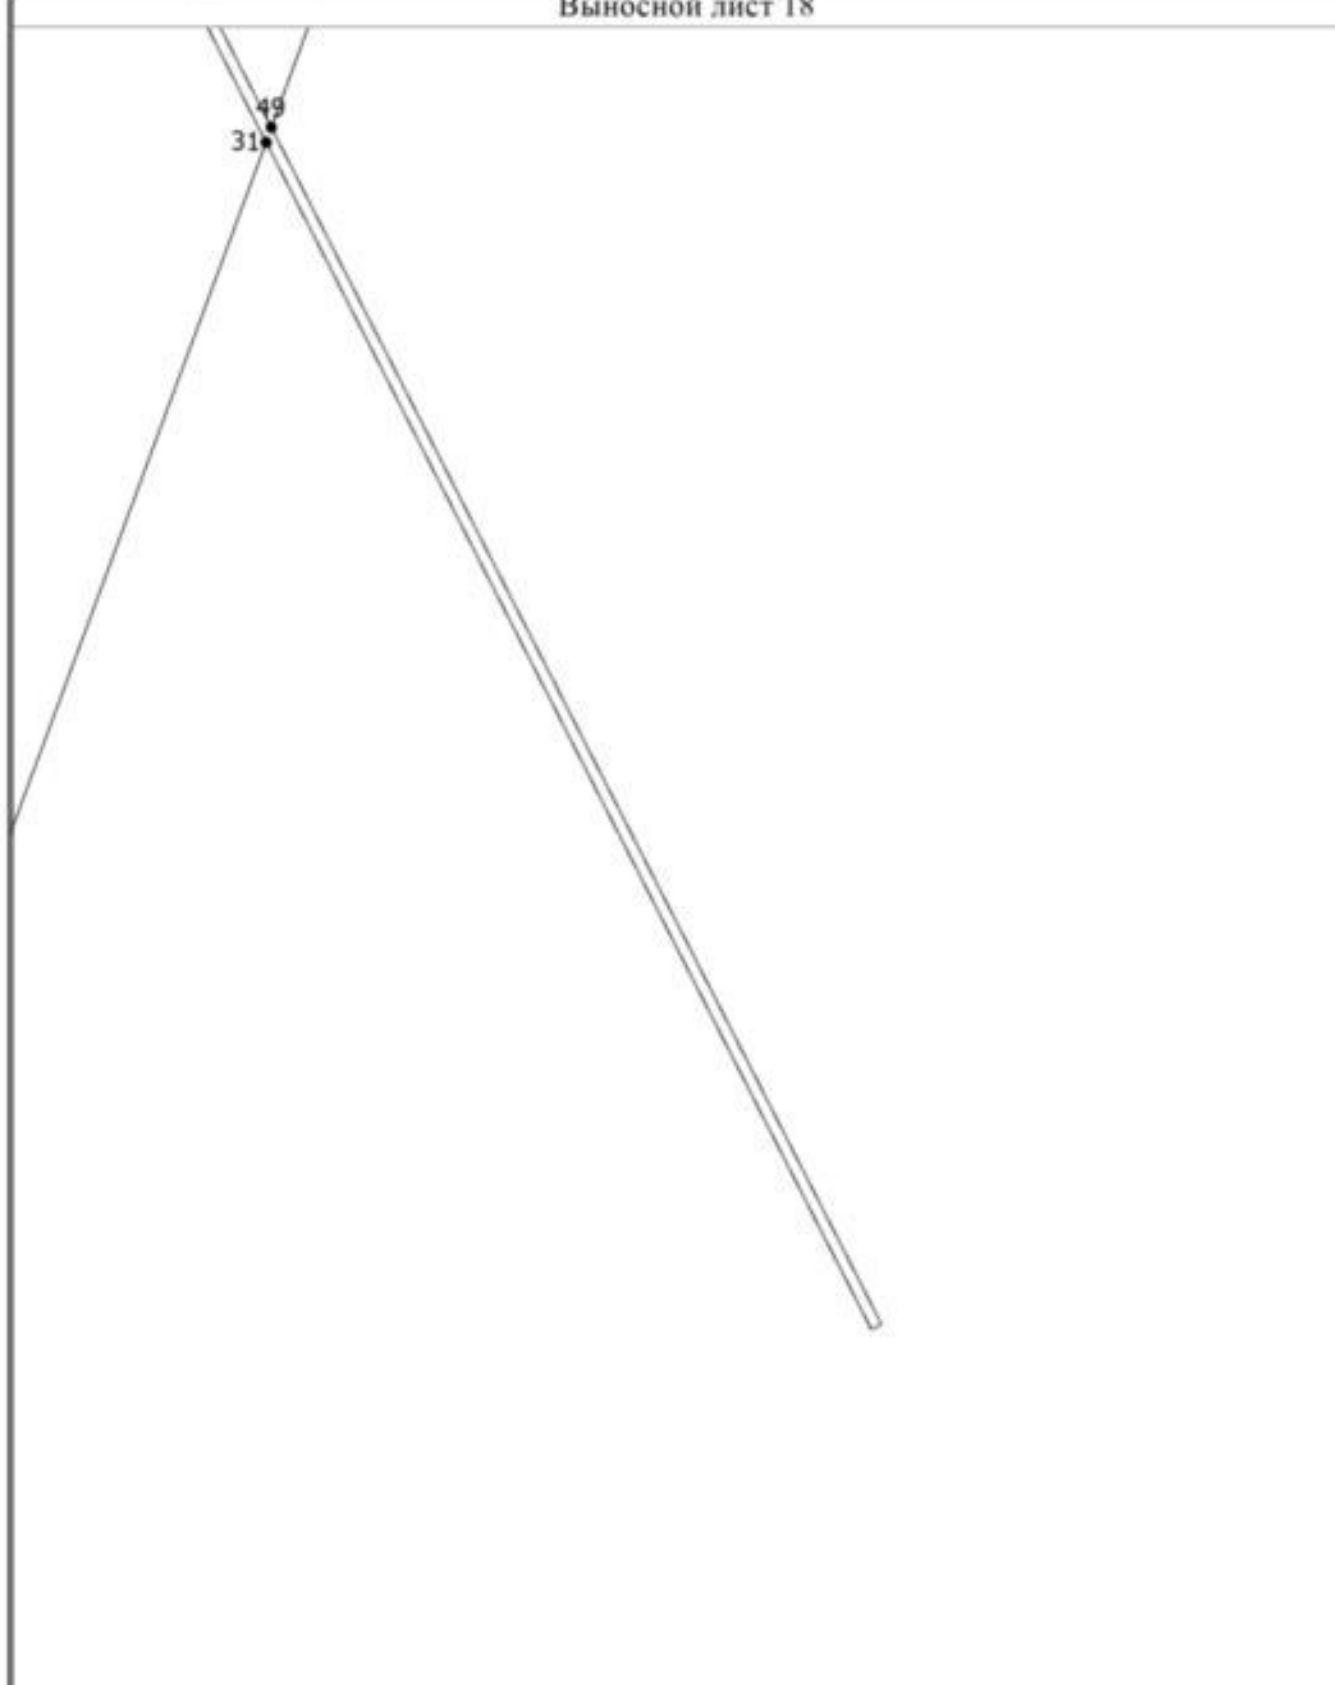

The diagram shows a large rectangular area representing a plot of land. A boundary line, represented by two parallel lines, runs diagonally from the top left towards the bottom right. Another line segment runs from the left edge of the plot towards the top, intersecting the boundary line. At the intersection point, there are two labels: '49' above '31'. The line segment from the left edge to the intersection is a single line, while the boundary line continues as two parallel lines towards the bottom right corner.

Масштаб 1:2000

Условные обозначения


—— - Существующая часть границы, сведения о которой достаточны для определения ее местоположения

Схема расположения земельных участков

- | | |
|---|--|
| <hr style="width: 100px; margin-bottom: 5px;"/> | <ul style="list-style-type: none"> - Вновь образованная часть границы, сведения о которой достаточны для определения ее местоположения |
| <ul style="list-style-type: none"> • | <ul style="list-style-type: none"> - Характерная точка границы, сведения о которой позволяют однозначно определить ее положение на местности |
| 1 | <ul style="list-style-type: none"> - Обозначение характерной точки, местоположение которой не изменилось или было уточнено |
| н1 | <ul style="list-style-type: none"> - Обозначение новой характерной точки |
| 1991:ЗУ1 | <ul style="list-style-type: none"> - Образуемый земельный участок |
| :1991 (1) | <ul style="list-style-type: none"> - Уточняемый контур земельного участка |
| 1991:ЗУЗ (1) | <ul style="list-style-type: none"> - Образуемый контур земельного участка |
| <hr style="width: 100px; margin-top: 5px;"/> | <ul style="list-style-type: none"> - Часть контура, образованного проекцией существующего наземного конструктивного элемента здания, сооружения, объекта незавершенного строительства |

Схема расположения земельных участков

Выносной лист 19

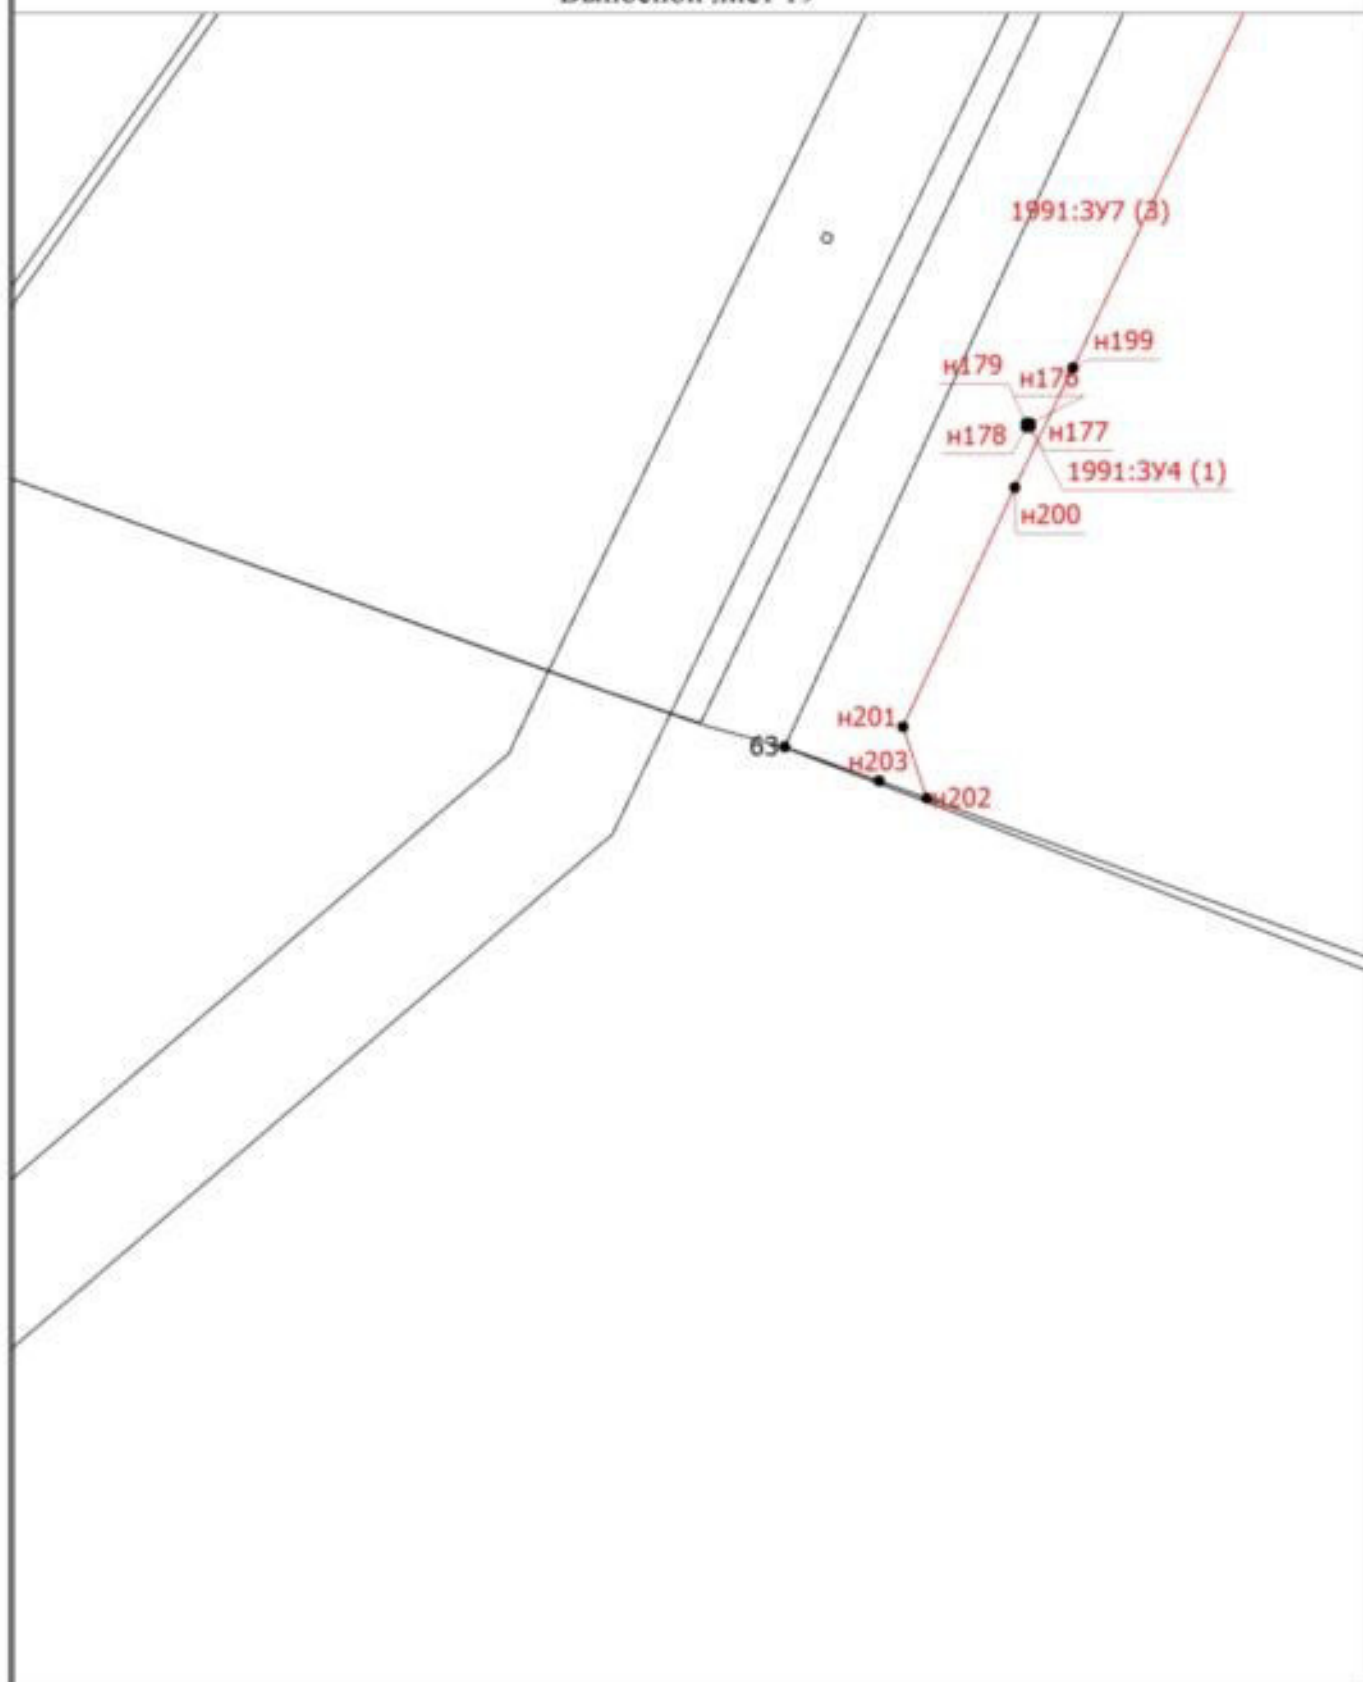

Масштаб 1:2000

Условные обозначения

— - Существующая часть границы, сведения о которой достаточны для определения ее местоположения

Схема расположения земельных участков

- | | |
|---|--|
| <hr style="width: 100px; margin-bottom: 5px;"/> | <ul style="list-style-type: none"> - Вновь образованная часть границы, сведения о которой достаточны для определения ее местоположения |
| <ul style="list-style-type: none"> • | <ul style="list-style-type: none"> - Характерная точка границы, сведения о которой позволяют однозначно определить ее положение на местности |
| 1 | <ul style="list-style-type: none"> - Обозначение характерной точки, местоположение которой не изменилось или было уточнено |
| н1 | <ul style="list-style-type: none"> - Обозначение новой характерной точки |
| 1991:ЗУ1 | <ul style="list-style-type: none"> - Образуемый земельный участок |
| :1991 (1) | <ul style="list-style-type: none"> - Уточняемый контур земельного участка |
| 1991:ЗУЗ (1) | <ul style="list-style-type: none"> - Образуемый контур земельного участка |
| <hr style="width: 100px; margin-top: 5px;"/> | <ul style="list-style-type: none"> - Часть контура, образованного проекцией существующего наземного конструктивного элемента здания, сооружения, объекта незавершенного строительства |

Схема расположения земельных участков

Выносной лист 20

57

:1991 (4)

62

Масштаб 1:2000

Условные обозначения


———— - Существующая часть границы, сведения о которой достаточны для определения ее местоположения

Схема расположения земельных участков

—	- Вновь образованная часть границы, сведения о которой достаточны для определения ее местоположения
•	- Характерная точка границы, сведения о которой позволяют однозначно определить ее положение на местности
1	- Обозначение характерной точки, местоположение которой не изменилось или было уточнено
n1	- Обозначение новой характерной точки
:ЗУ1	- Образуемый земельный участок
:1991/1	- Ликвидируемая часть земельного участка
:1991/1	- Уточняемая часть земельного участка
:1991 (1)	- Исходный контур земельного участка
:1991 (1)	- Уточняемый контур земельного участка
:ЗУ3 (1)	- Образуемый контур земельного участка
○	- Точка съемочного обоснования
△	- Пункт государственной геодезической сети
—	- Часть контура, образованного проекцией существующего наземного конструктивного элемента здания, сооружения, объекта незавершенного строительства
—	- Граница муниципального образования
—	- Граница зоны с особыми условиями
□	- Пункт опорной межевой сети
—	- Граница кадастрового квартала
56:14:0000000	- Номер кадастрового квартала

Схема расположения земельных участков

Выносной лист 21

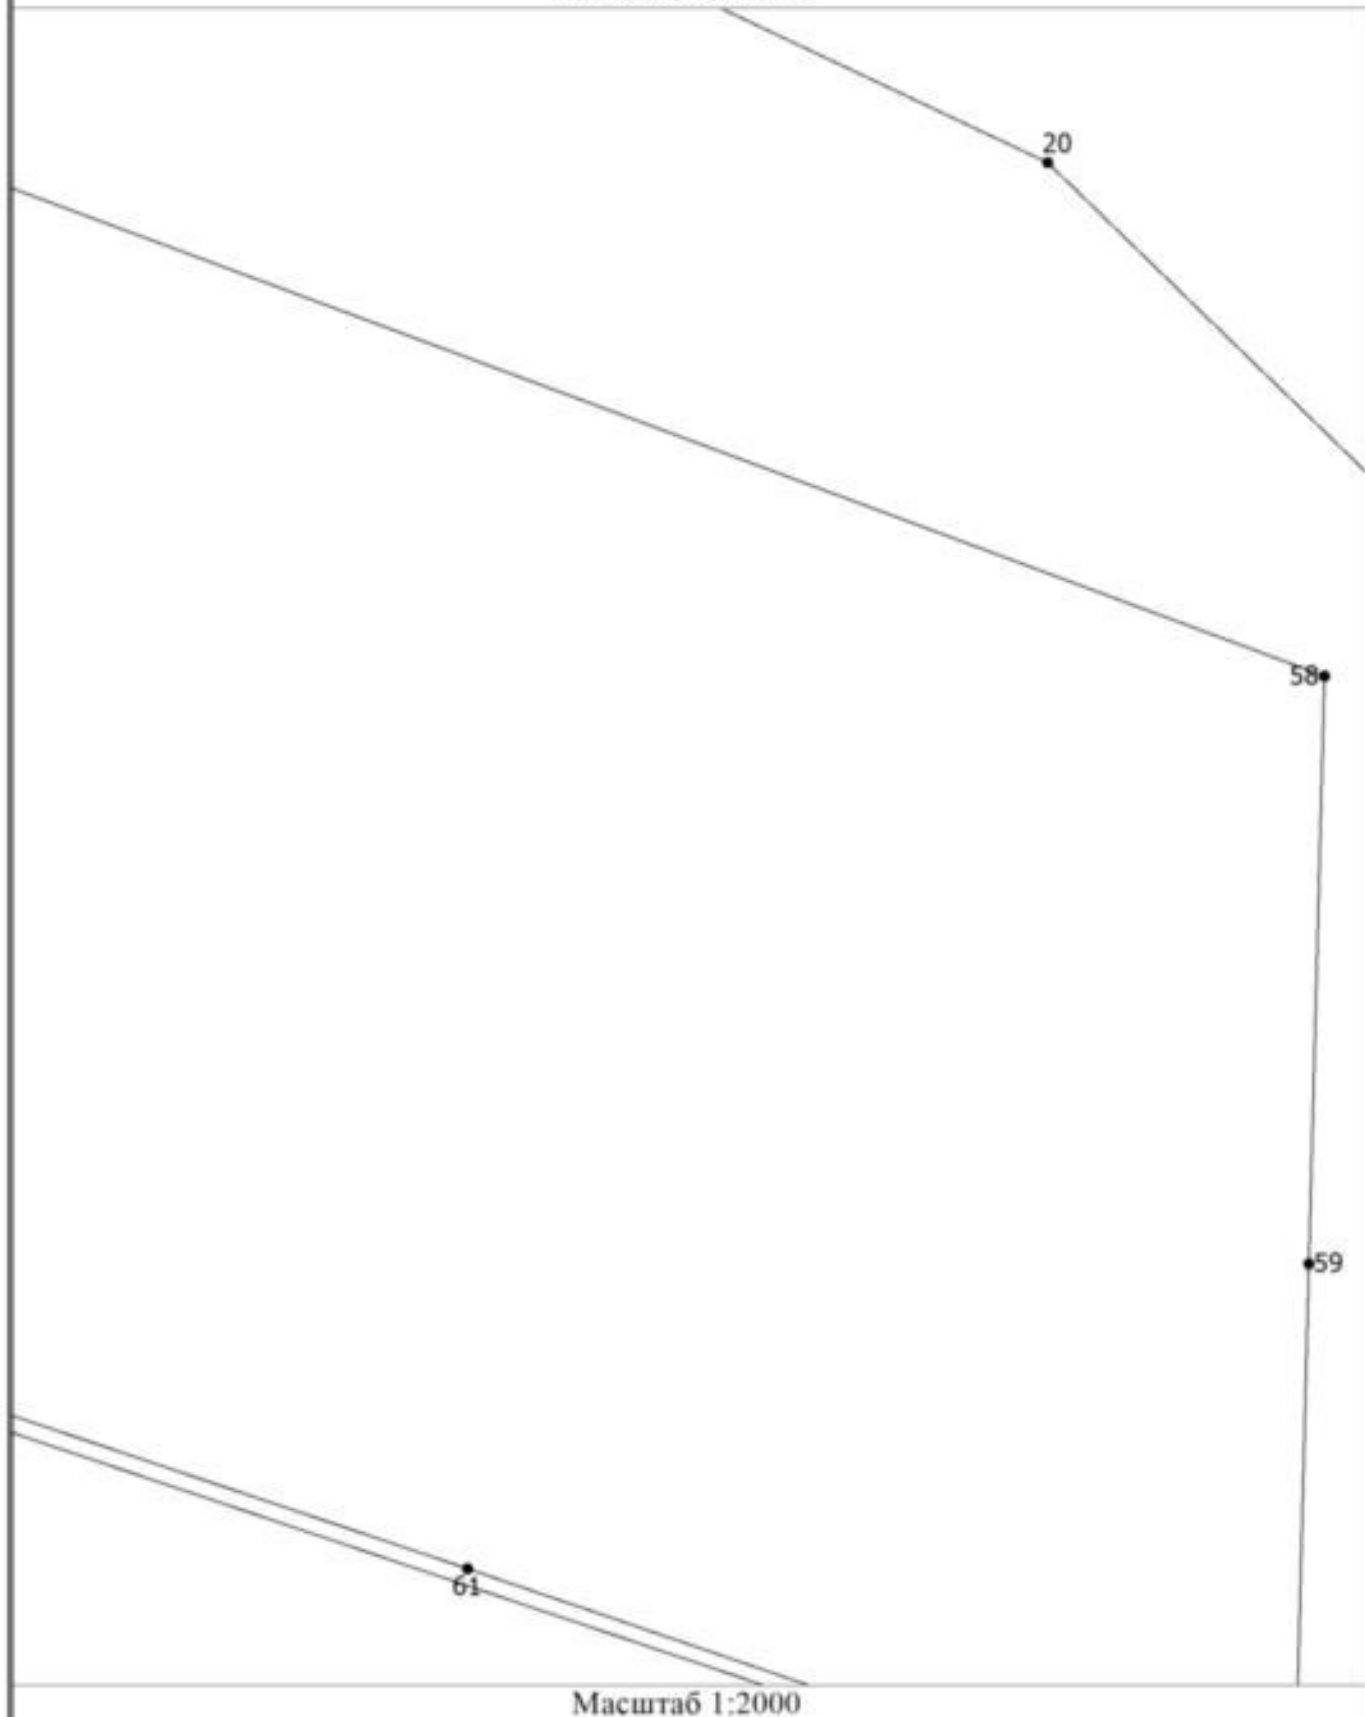

Условные обозначения


- Существующая часть границы, сведения о которой достаточны для определения ее местоположения

Схема расположения земельных участков

- | | |
|---|--|
| <hr style="width: 100px; margin-bottom: 5px;"/> | <ul style="list-style-type: none"> - Вновь образованная часть границы, сведения о которой достаточны для определения ее местоположения |
| <ul style="list-style-type: none"> • | <ul style="list-style-type: none"> - Характерная точка границы, сведения о которой позволяют однозначно определить ее положение на местности |
| 1 | <ul style="list-style-type: none"> - Обозначение характерной точки, местоположение которой не изменилось или было уточнено |
| н1 | <ul style="list-style-type: none"> - Обозначение новой характерной точки |
| 1991:ЗУ1 | <ul style="list-style-type: none"> - Образуемый земельный участок |
| :1991 (1) | <ul style="list-style-type: none"> - Уточняемый контур земельного участка |
| 1991:ЗУЗ (1) | <ul style="list-style-type: none"> - Образуемый контур земельного участка |
| <hr style="width: 100px; margin-top: 5px;"/> | <ul style="list-style-type: none"> - Часть контура, образованного проекцией существующего наземного конструктивного элемента здания, сооружения, объекта незавершенного строительства |

Схема расположения земельных участков

Выносной лист 22

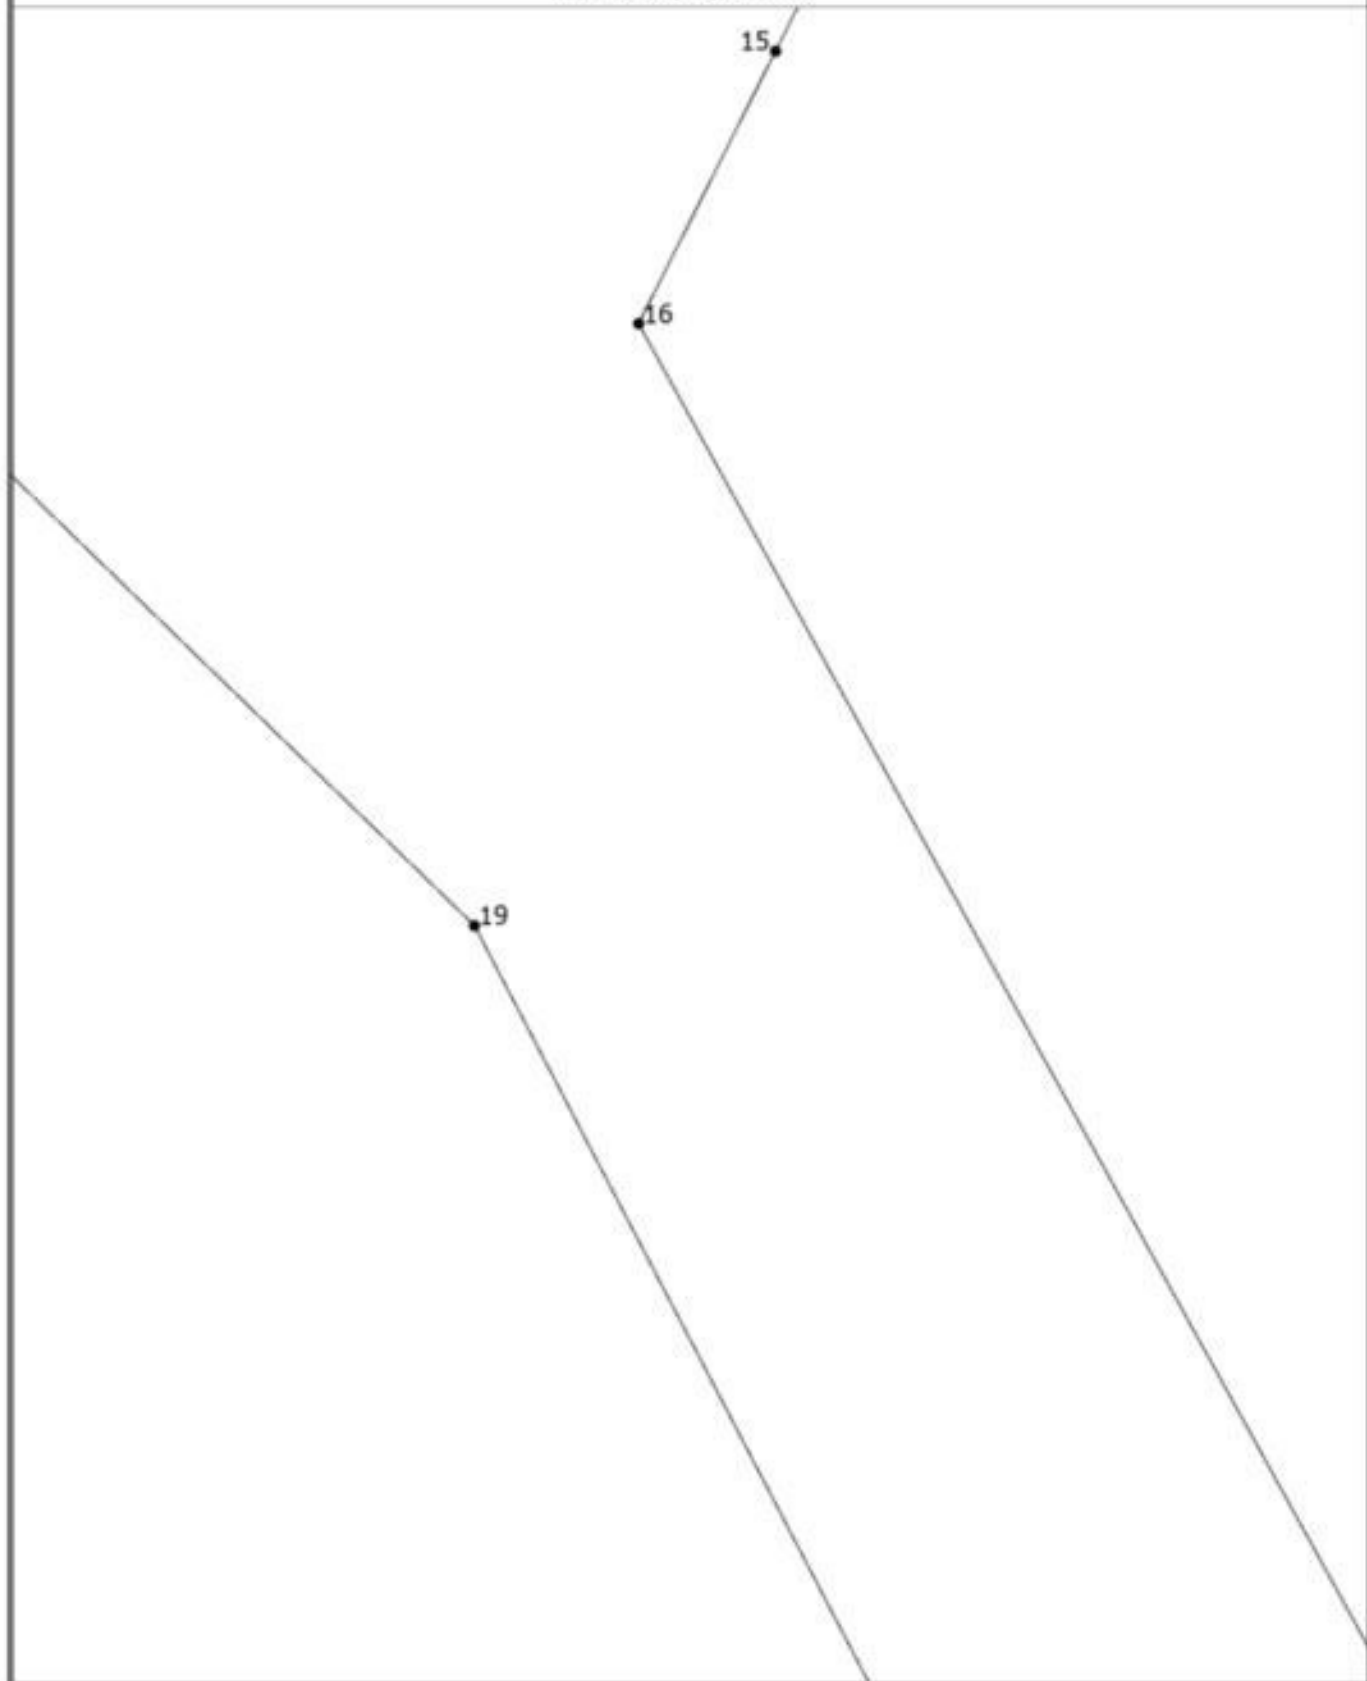

Масштаб 1:2000

Условные обозначения

— - Существующая часть границы, сведения о которой достаточны для определения ее местоположения

Схема расположения земельных участков

- | | |
|---|--|
| <hr style="width: 100%;"/> | <ul style="list-style-type: none"> - Вновь образованная часть границы, сведения о которой достаточны для определения ее местоположения |
| <ul style="list-style-type: none"> • | <ul style="list-style-type: none"> - Характерная точка границы, сведения о которой позволяют однозначно определить ее положение на местности |
| 1 | <ul style="list-style-type: none"> - Обозначение характерной точки, местоположение которой не изменилось или было уточнено |
| н1 | <ul style="list-style-type: none"> - Обозначение новой характерной точки |
| 1991:ЗУ1 | <ul style="list-style-type: none"> - Образуемый земельный участок |
| :1991 (1) | <ul style="list-style-type: none"> - Уточняемый контур земельного участка |
| 1991:ЗУЗ (1) | <ul style="list-style-type: none"> - Образуемый контур земельного участка |
| <hr style="width: 100%;"/> | <ul style="list-style-type: none"> - Часть контура, образованного проекцией существующего наземного конструктивного элемента здания, сооружения, объекта незавершенного строительства |

Схема расположения земельных участков

Выносной лист 23

11

12

Масштаб 1:2000

Условные обозначения

—— - Существующая часть границы, сведения о которой достаточны для определения ее местоположения

Схема расположения земельных участков

- | | |
|---|--|
| <hr style="width: 100px; margin-bottom: 5px;"/> | <ul style="list-style-type: none"> - Вновь образованная часть границы, сведения о которой достаточны для определения ее местоположения |
| <ul style="list-style-type: none"> • | <ul style="list-style-type: none"> - Характерная точка границы, сведения о которой позволяют однозначно определить ее положение на местности |
| 1 | <ul style="list-style-type: none"> - Обозначение характерной точки, местоположение которой не изменилось или было уточнено |
| н1 | <ul style="list-style-type: none"> - Обозначение новой характерной точки |
| 1991:ЗУ1 | <ul style="list-style-type: none"> - Образуемый земельный участок |
| :1991 (1) | <ul style="list-style-type: none"> - Уточняемый контур земельного участка |
| 1991:ЗУЗ (1) | <ul style="list-style-type: none"> - Образуемый контур земельного участка |
| <hr style="width: 100px; margin-top: 5px;"/> | <ul style="list-style-type: none"> - Часть контура, образованного проекцией существующего наземного конструктивного элемента здания, сооружения, объекта незавершенного строительства |

Схема расположения земельных участков

Выносной лист 24

60



Масштаб 1:2000

Условные обозначения

———— - Существующая часть границы, сведения о которой достаточны для определения ее местоположения


Схема расположения земельных участков

- - Вновь образованная часть границы, сведения о которой достаточны для определения ее местоположения
- - Характерная точка границы, сведения о которой позволяют однозначно определить ее положение на местности
- 1 - Обозначение характерной точки, местоположение которой не изменилось или было уточнено
- н1 - Обозначение новой характерной точки
- :ЗУ1 - Образующий земельный участок
- :1991 (1) - Уточняемый контур земельного участка
- :ЗУЗ (1) - Образующий контур земельного участка
- - Часть контура, образованного проекцией существующего наземного конструктивного элемента здания, сооружения, объекта незавершенного строительства
- - Граница земельного участка

Схема расположения земельных участков

Выносной лист 25

18

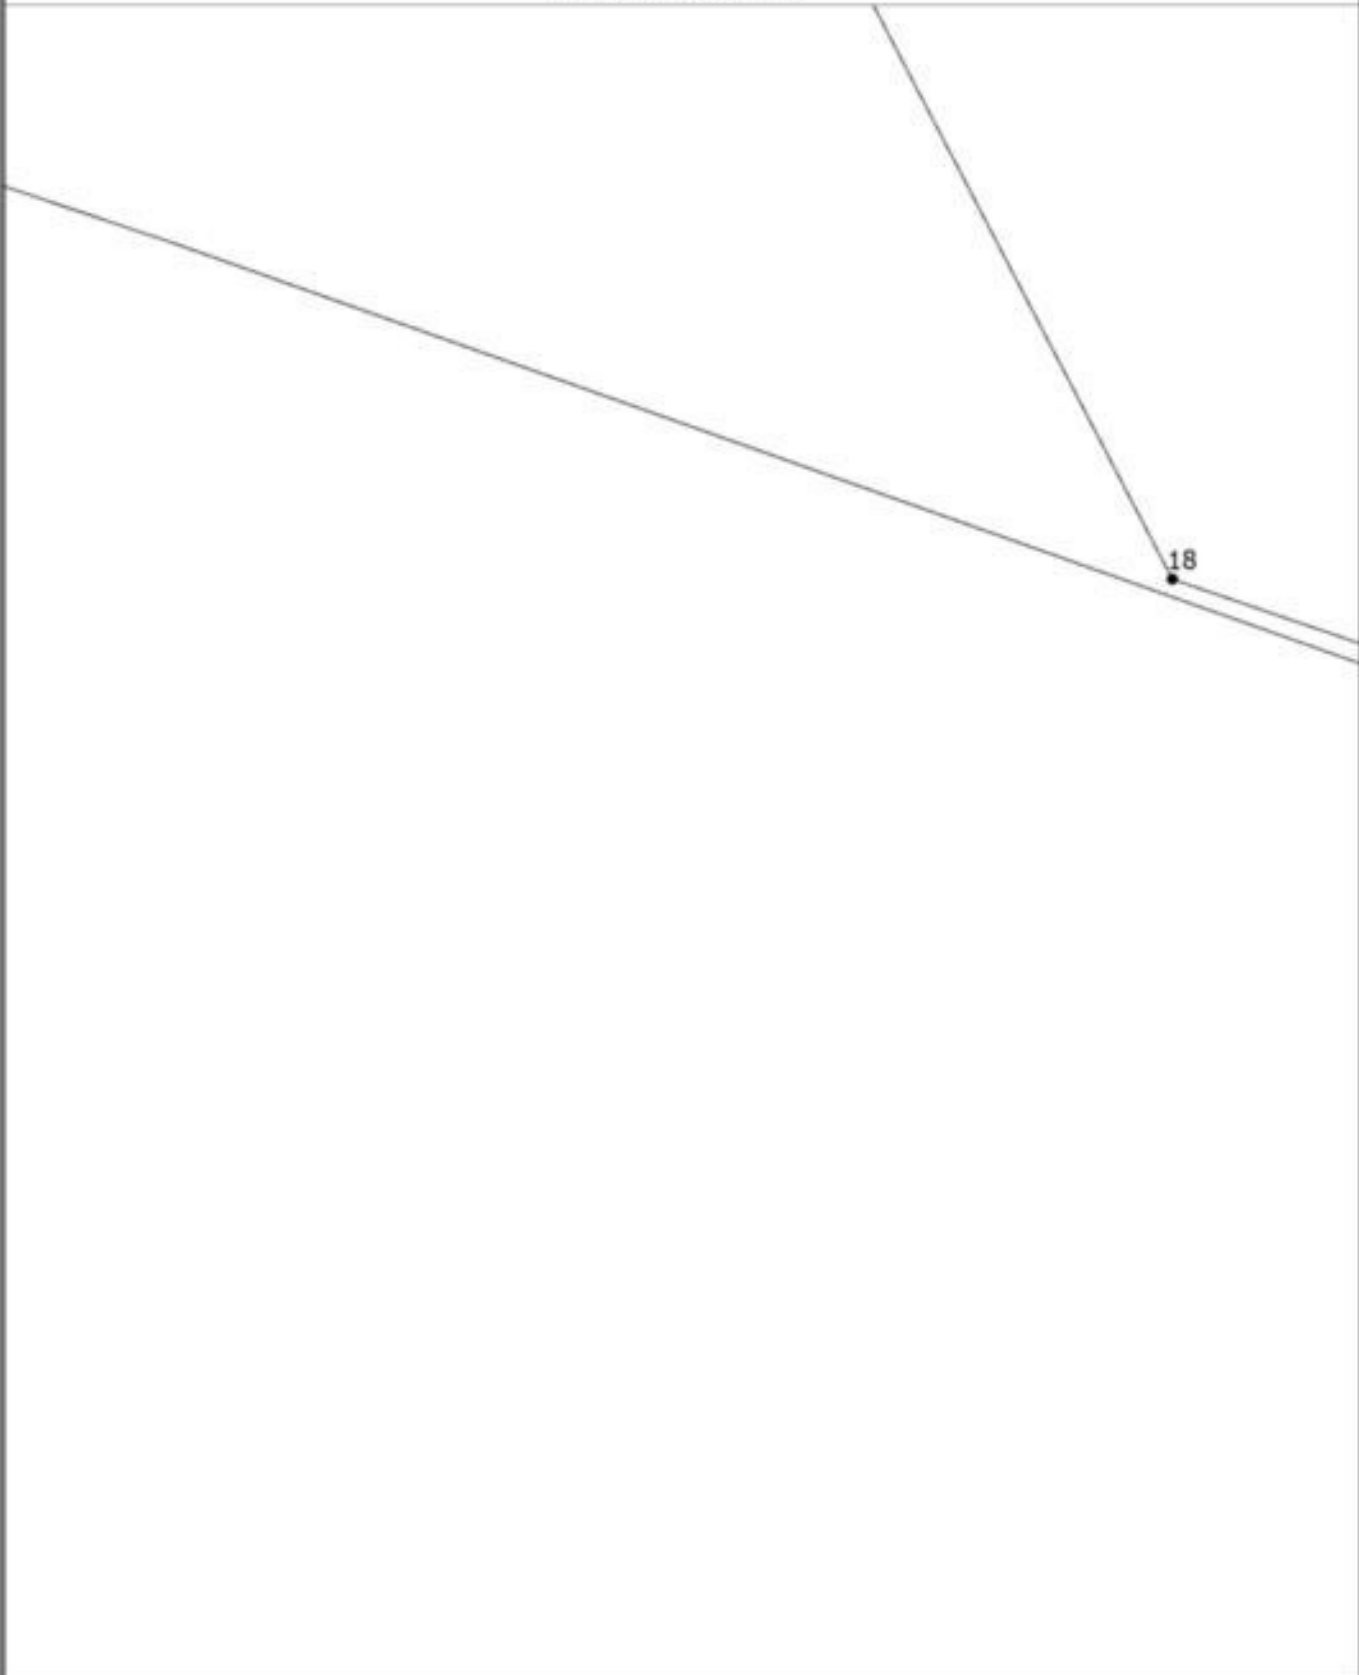

Масштаб 1:2000

Условные обозначения


————— - Существующая часть границы, сведения о которой достаточны для определения ее местоположения

Схема расположения земельных участков

- - Вновь образованная часть границы, сведения о которой достаточны для определения ее местоположения
- - Характерная точка границы, сведения о которой позволяют однозначно определить ее положение на местности
- 1 - Обозначение характерной точки, местоположение которой не изменилось или было уточнено
- н1 - Обозначение новой характерной точки
- :ЗУ1 - Образуемый земельный участок
- :1991 (1) - Уточняемый контур земельного участка
- :ЗУЗ (1) - Образуемый контур земельного участка
- - Часть контура, образованного проекцией существующего наземного конструктивного элемента здания, сооружения, объекта незавершенного строительства
- - Граница земельного участка

Схема расположения земельных участков

Выносной лист 26

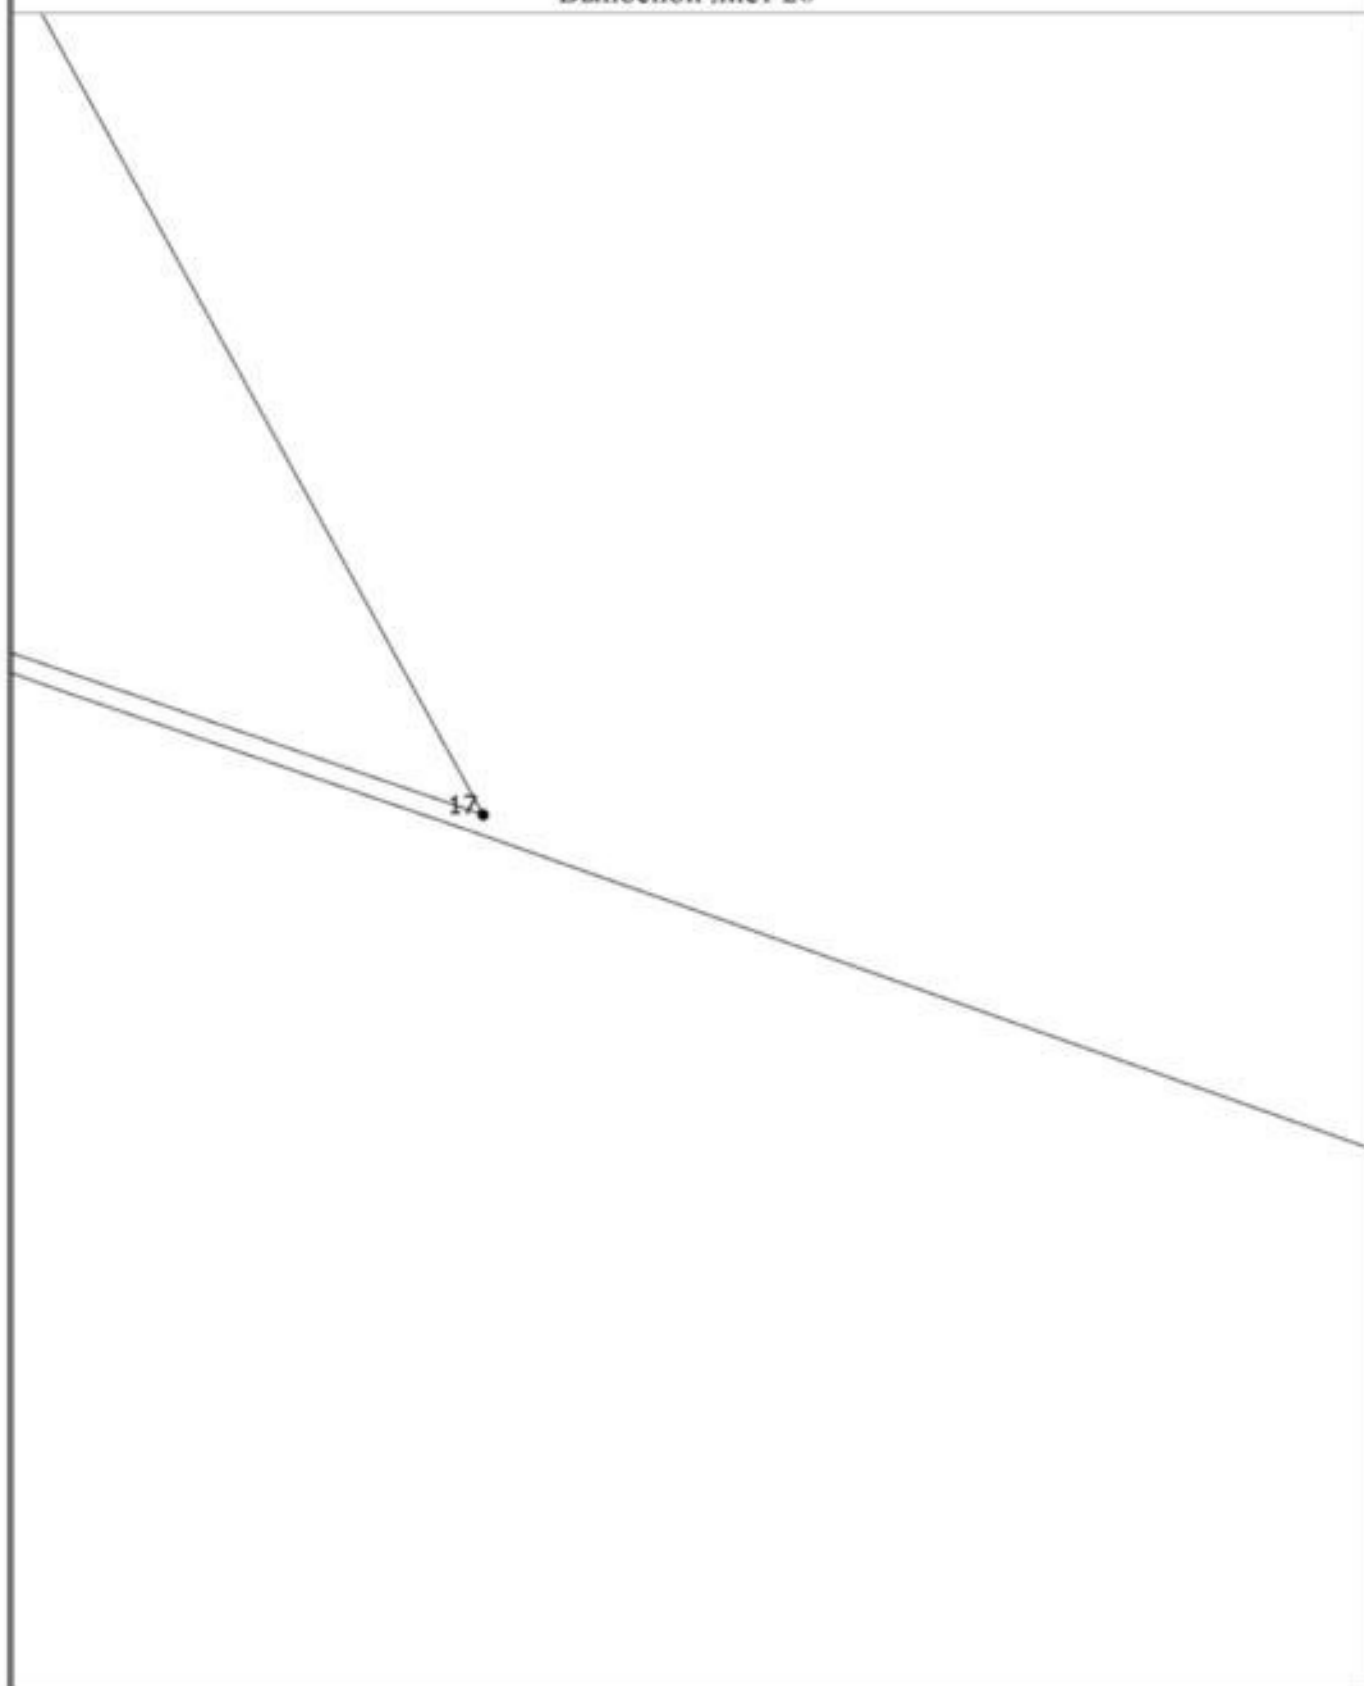

Масштаб 1:2000


Условные обозначения

—— - Существующая часть границы, сведения о которой достаточны для определения ее местоположения

Схема расположения земельных участков

—	- Вновь образованная часть границы, сведения о которой достаточны для определения ее местоположения
•	- Характерная точка границы, сведения о которой позволяют однозначно определить ее положение на местности
1	- Обозначение характерной точки, местоположение которой не изменилось или было уточнено
n1	- Обозначение новой характерной точки
:ЗУ1	- Образуемый земельный участок
:1991/1	- Ликвидируемая часть земельного участка
:1991/1	- Уточняемая часть земельного участка
:1991 (1)	- Исходный контур земельного участка
:1991 (1)	- Уточняемый контур земельного участка
:ЗУ3 (1)	- Образуемый контур земельного участка
○	- Точка съемочного обоснования
△	- Пункт государственной геодезической сети
—	- Часть контура, образованного проекцией существующего наземного конструктивного элемента здания, сооружения, объекта незавершенного строительства
—	- Граница муниципального образования
—	- Граница зоны с особыми условиями
□	- Пункт опорной межевой сети
—	- Граница кадастрового квартала
56:14:0000000	- Номер кадастрового квартала

Чертеж земельных участков и их частей

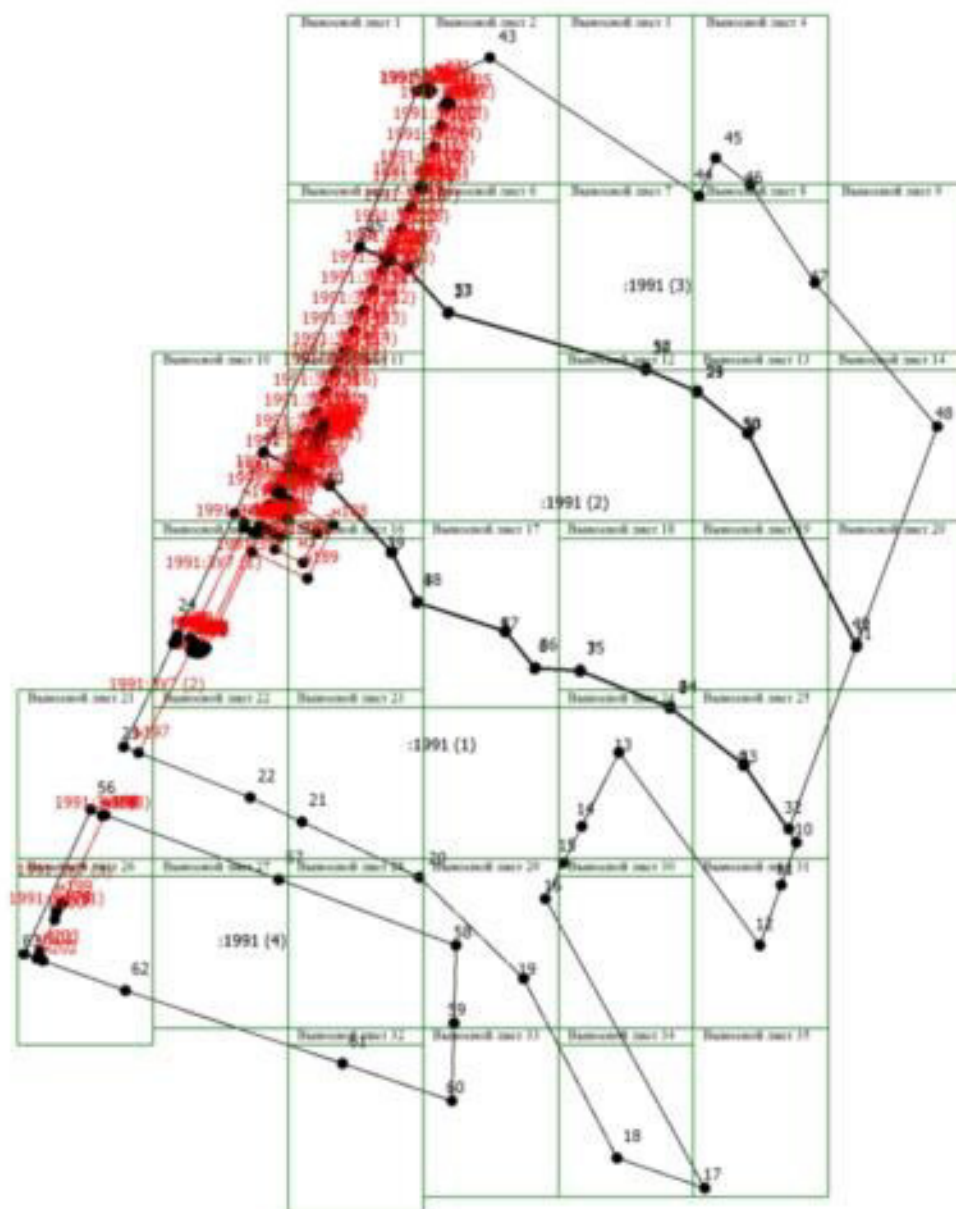

Масштаб 1:15100

Условные обозначения

————— - Существующая часть границы, сведения о которой достаточны для определения ее местоположения

Чертеж земельных участков и их частей

- - Вновь образованная часть границы, сведения о которой достаточны для определения ее местоположения
- - Характерная точка границы, сведения о которой позволяют однозначно определить ее положение на местности
- 1991:ЗУ1 - Образуемый земельный участок
- :1991 (1) - Уточняемый контур земельного участка
- 1991:ЗУЗ (1) - Образуемый контур земельного участка
- 1 - Обозначение характерной точки, местоположение которой не изменилось или было уточнено
- н1 - Обозначение новой характерной точки

Чертеж земельных участков и их частей

Выносной лист 1

42

≈232

1991.398 (2)
≈113 ≈112
1991.393 (6) ≈230
≈174 ≈175

Масштаб 1:1500


Чертеж земельных участков и их частей

Условные обозначения

—————	- Существующая часть границы, сведения о которой достаточны для определения ее местоположения
—————	- Вновь образованная часть границы, сведения о которой достаточны для определения ее местоположения
•	- Характерная точка границы, сведения о которой позволяют однозначно определить ее положение на местности
1991:ЗУ1	- Образуемый земельный участок
:1991 (1)	- Уточняемый контур земельного участка
1991:ЗУЗ (1)	- Образуемый контур земельного участка
1	- Обозначение характерной точки, местоположение которой не изменилось или было уточнено
n1	- Обозначение новой характерной точки

Чертеж земельных участков и их частей

Выносной лист 2

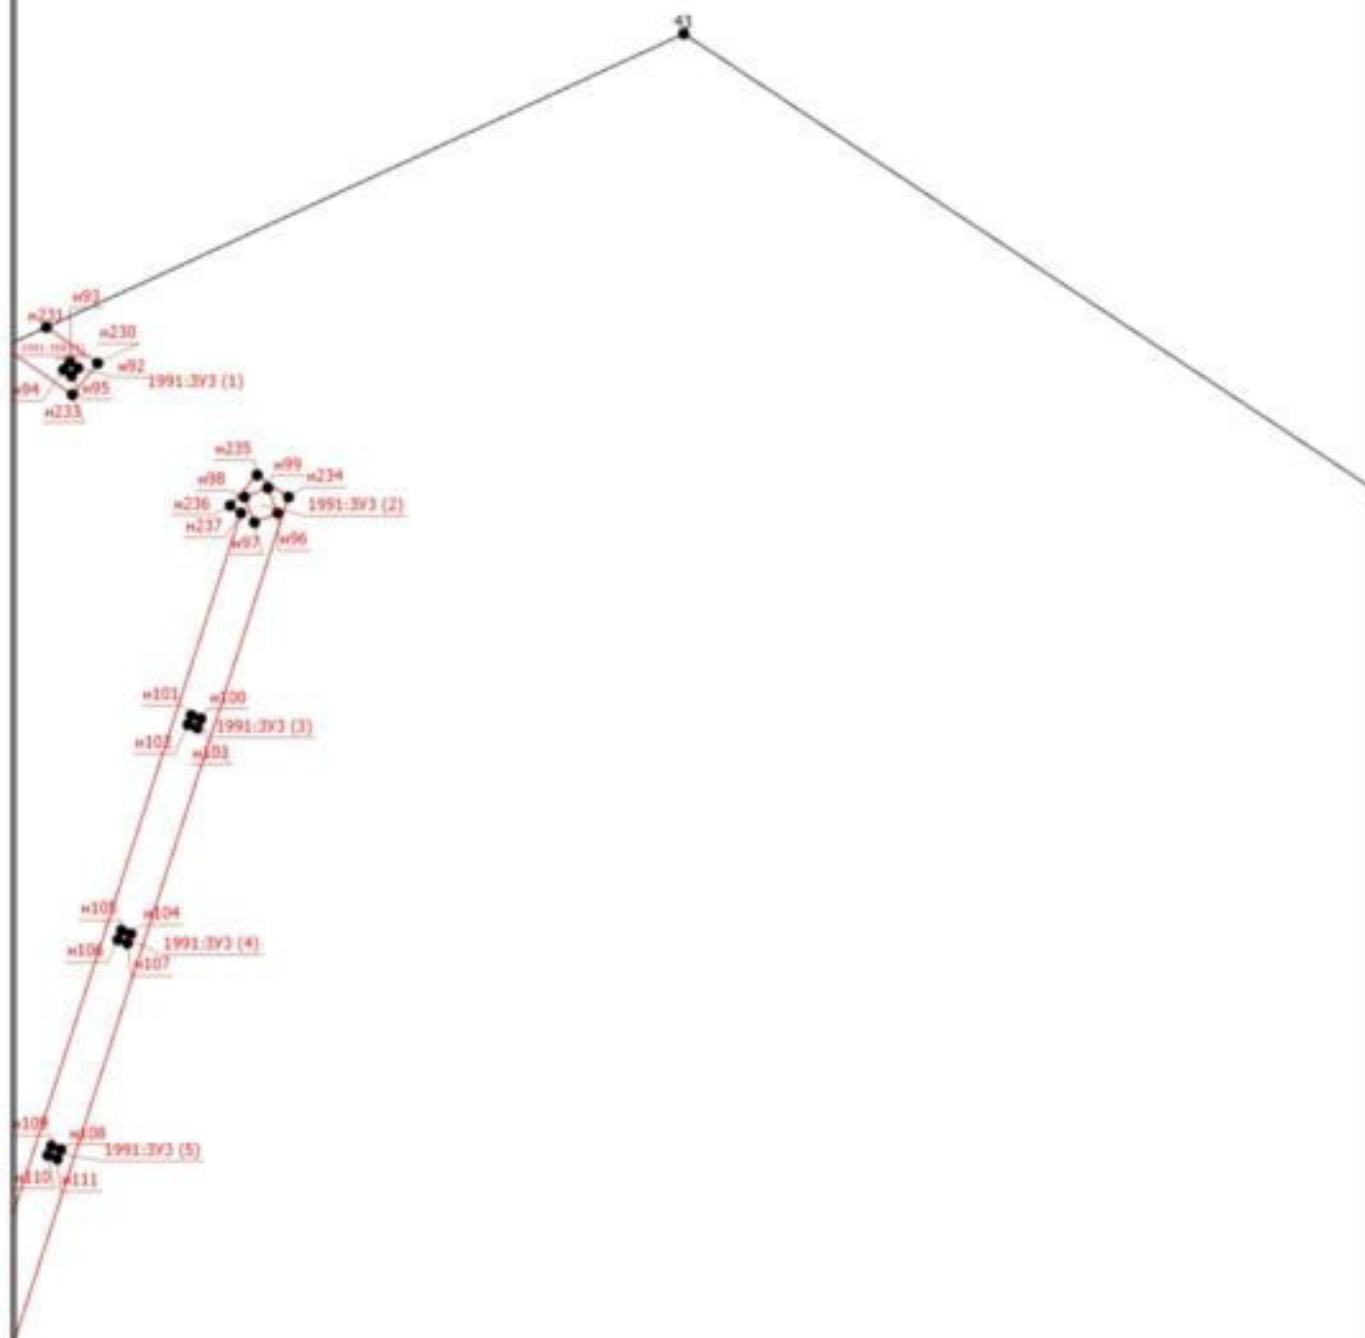

Масштаб 1:1500


Чертеж земельных участков и их частей

Условные обозначения

—	- Существующая часть границы, сведения о которой достаточны для определения ее местоположения
—	- Вновь образованная часть границы, сведения о которой достаточны для определения ее местоположения
•	- Характерная точка границы, сведения о которой позволяют однозначно определить ее положение на местности
1991:ЗУ1	- Образуемый земельный участок
:1991 (1)	- Уточняемый контур земельного участка
1991:ЗУЗ (1)	- Образуемый контур земельного участка
1	- Обозначение характерной точки, местоположение которой не изменилось или было уточнено
n1	- Обозначение новой характерной точки

Чертеж земельных участков и их частей

Выносной лист 3

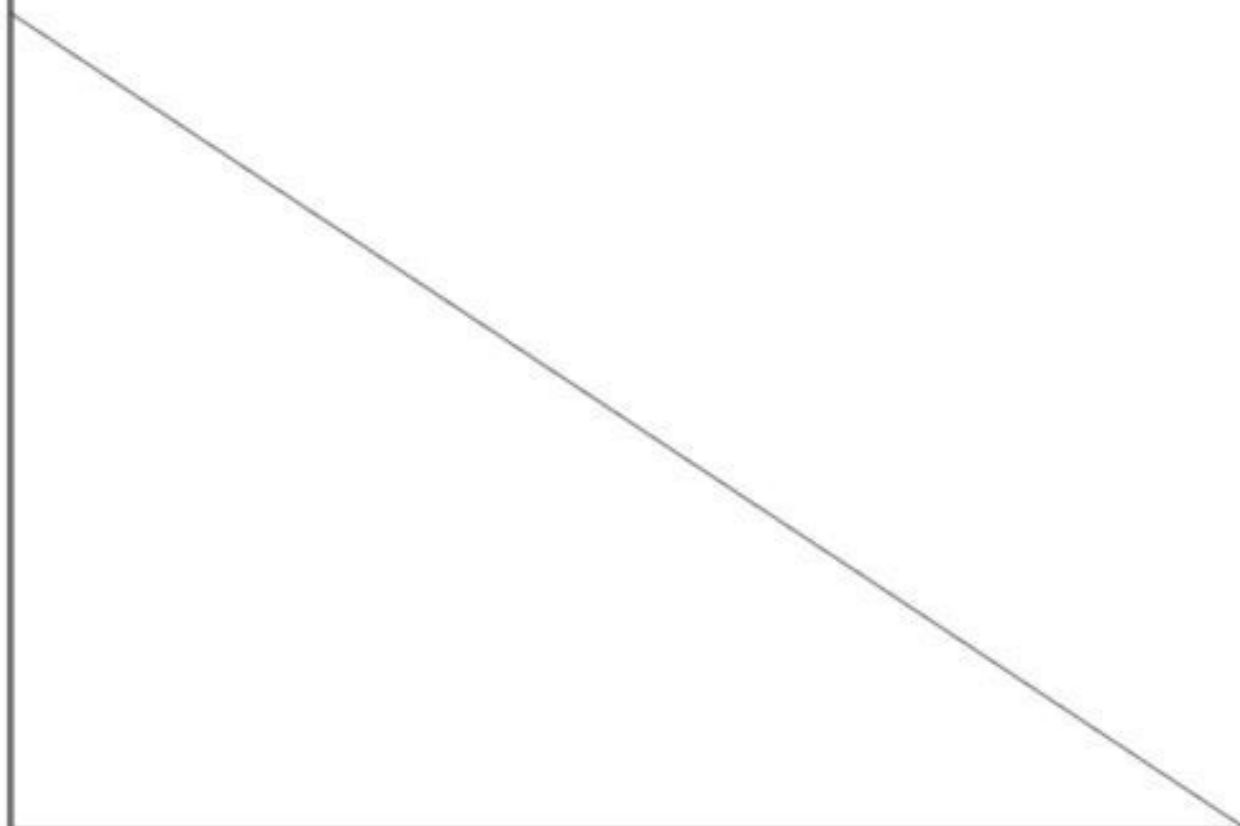

Масштаб 1:1500

Условные обозначения


————— - Существующая часть границы, сведения о которой достаточны для определения ее местоположения

Чертеж земельных участков и их частей

- - Вновь образованная часть границы, сведения о которой достаточны для определения ее местоположения
- - Характерная точка границы, сведения о которой позволяют однозначно определить ее положение на местности
- 1991:ЗУ1 - Образующий земельный участок
- :1991 (1) - Уточняемый контур земельного участка
- 1991:ЗУЗ (1) - Образующий контур земельного участка
- 1 - Обозначение характерной точки, местоположение которой не изменилось или было уточнено
- н1 - Обозначение новой характерной точки

Чертеж земельных участков и их частей

Выносной лист 4

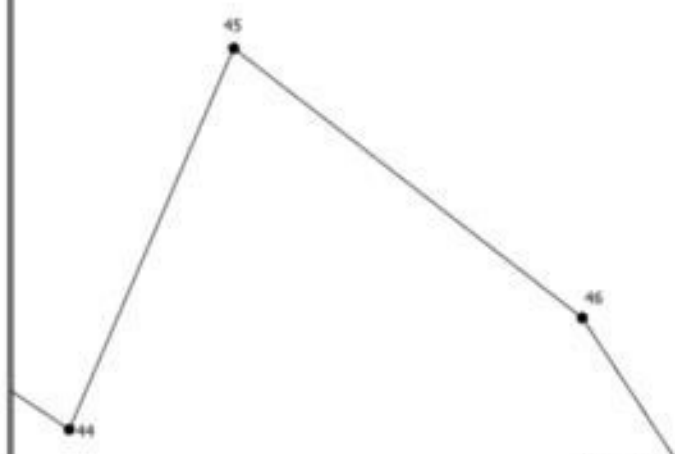

Масштаб 1:1500


Чертеж земельных участков и их частей

Условные обозначения

—	- Существующая часть границы, сведения о которой достаточны для определения ее местоположения
—	- Вновь образованная часть границы, сведения о которой достаточны для определения ее местоположения
•	- Характерная точка границы, сведения о которой позволяют однозначно определить ее положение на местности
1991:ЗУ1	- Образуемый земельный участок
:1991 (1)	- Уточняемый контур земельного участка
1991:ЗУЗ (1)	- Образуемый контур земельного участка
1	- Обозначение характерной точки, местоположение которой не изменилось или было уточнено
n1	- Обозначение новой характерной точки

Чертеж земельных участков и их частей

Выносной лист 5

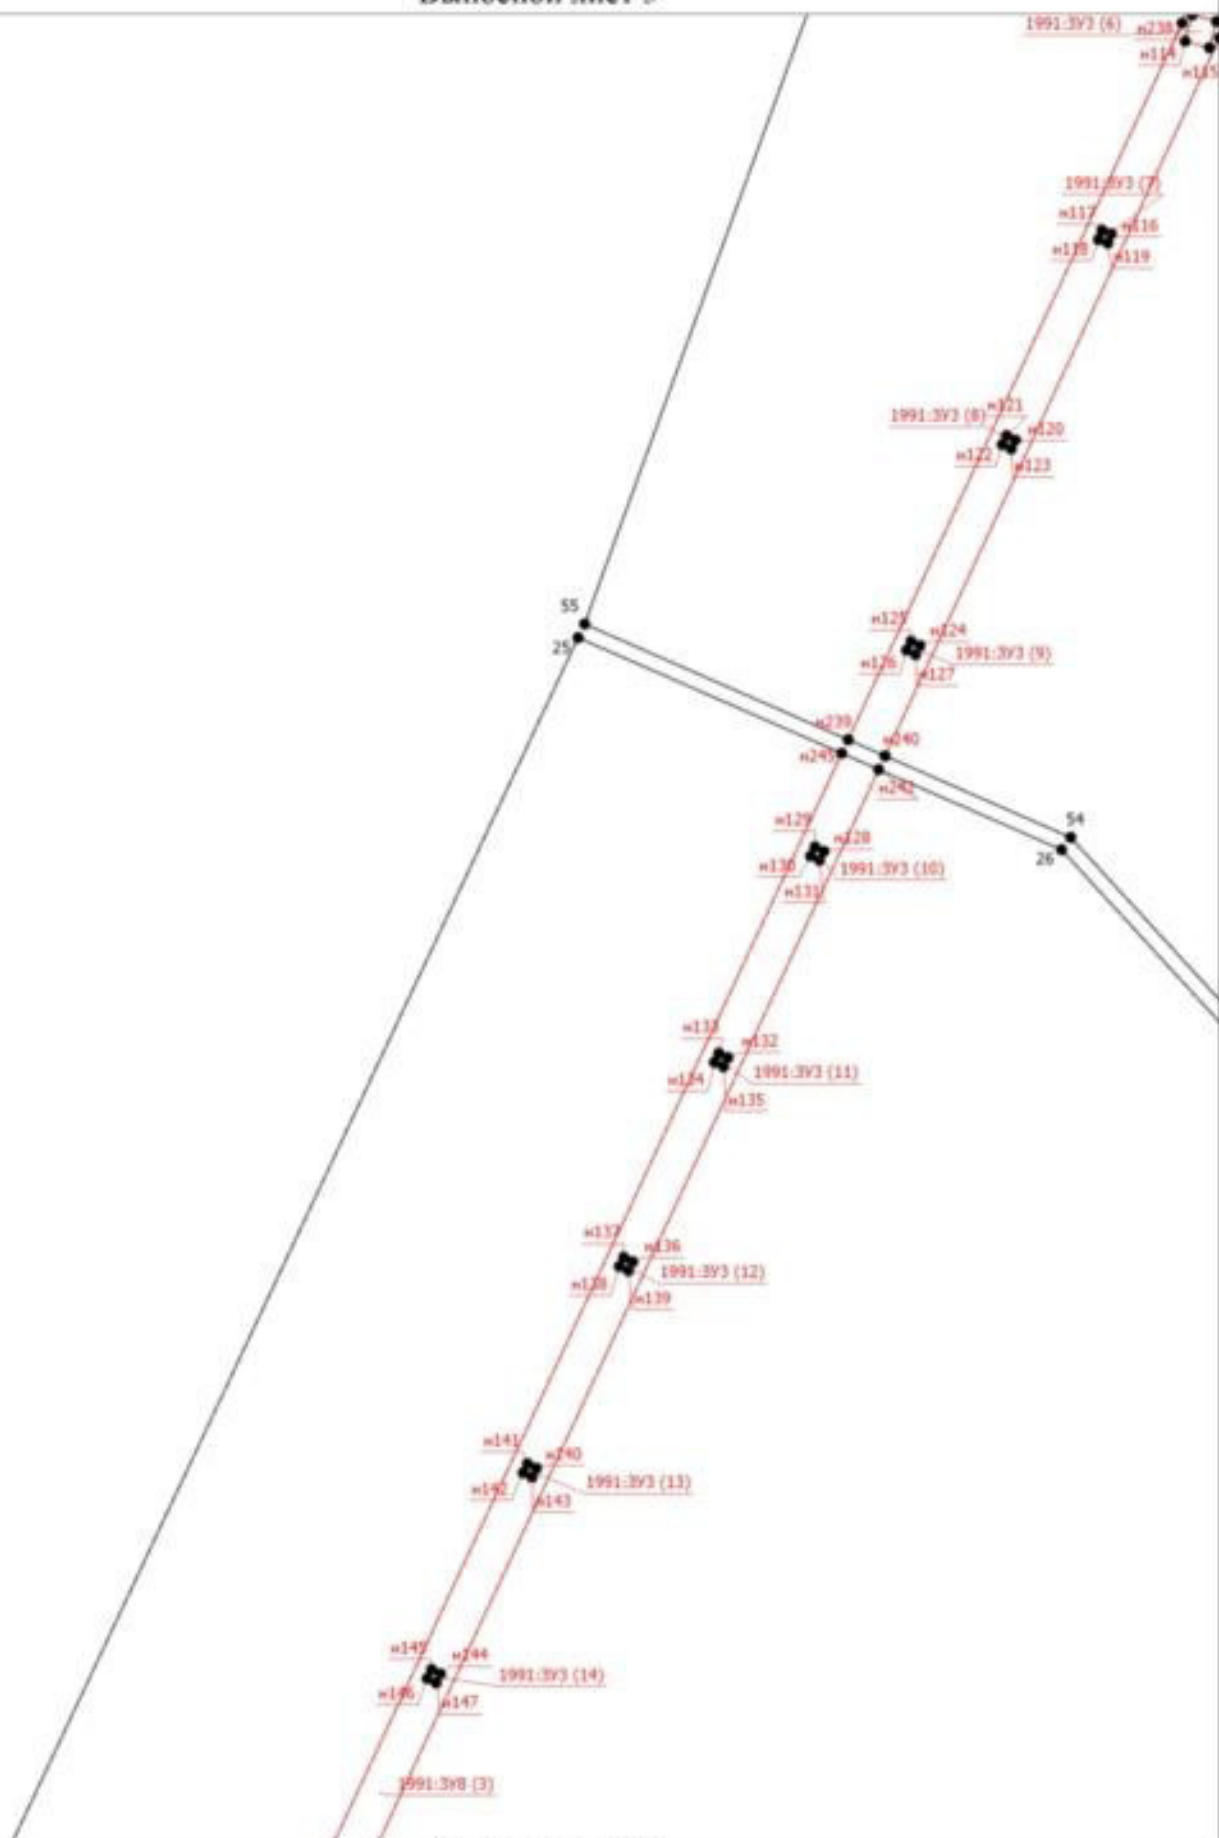

Масштаб 1:1500


Чертеж земельных участков и их частей

Условные обозначения

—————	- Существующая часть границы, сведения о которой достаточны для определения ее местоположения
—————	- Вновь образованная часть границы, сведения о которой достаточны для определения ее местоположения
•	- Характерная точка границы, сведения о которой позволяют однозначно определить ее положение на местности
1991:ЗУ1	- Образуемый земельный участок
:1991 (1)	- Уточняемый контур земельного участка
1991:ЗУЗ (1)	- Образуемый контур земельного участка
1	- Обозначение характерной точки, местоположение которой не изменилось или было уточнено
n1	- Обозначение новой характерной точки

Чертеж земельных участков и их частей

Выносной лист 6

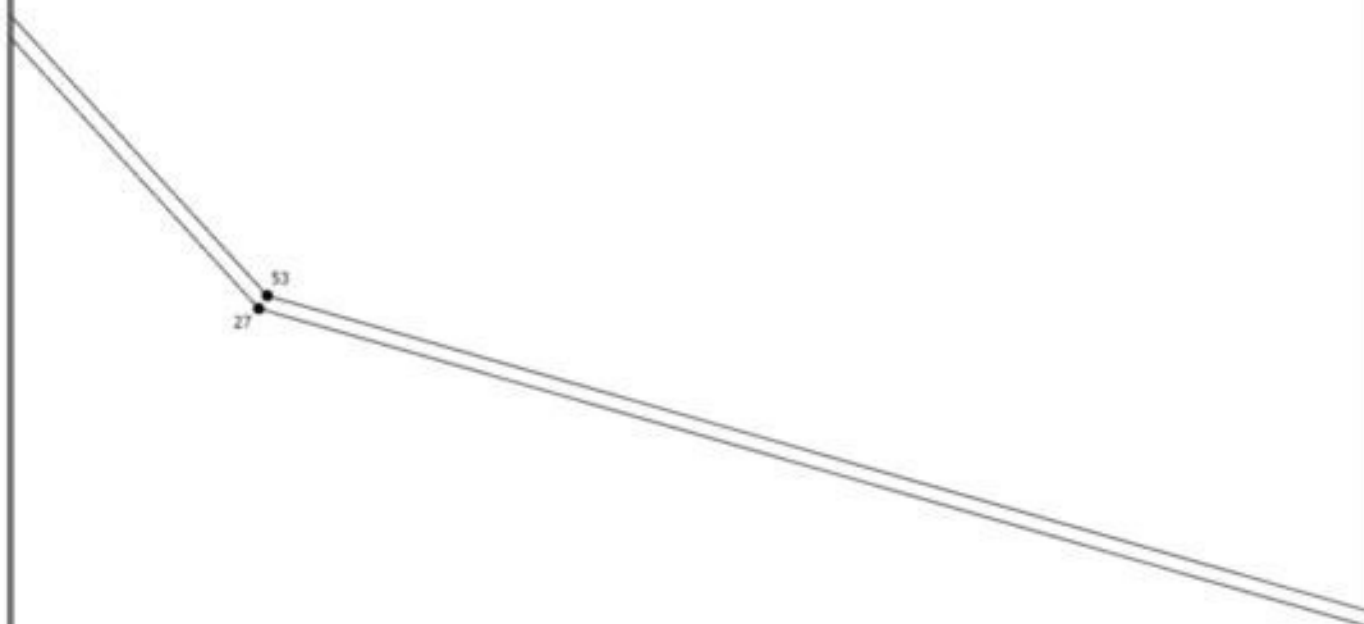

Масштаб 1:1500

Чертеж земельных участков и их частей

Условные обозначения

—————	- Существующая часть границы, сведения о которой достаточны для определения ее местоположения
—————	- Вновь образованная часть границы, сведения о которой достаточны для определения ее местоположения
•	- Характерная точка границы, сведения о которой позволяют однозначно определить ее положение на местности
1991:ЗУ1	- Образуемый земельный участок
:1991 (1)	- Уточняемый контур земельного участка
1991:ЗУЗ (1)	- Образуемый контур земельного участка
1	- Обозначение характерной точки, местоположение которой не изменилось или было уточнено
n1	- Обозначение новой характерной точки

Чертеж земельных участков и их частей

Выносной лист 7

1991 (3)

Масштаб 1:1500

52


Чертеж земельных участков и их частей

Условные обозначения

—	- Существующая часть границы, сведения о которой достаточны для определения ее местоположения
—	- Вновь образованная часть границы, сведения о которой достаточны для определения ее местоположения
•	- Характерная точка границы, сведения о которой позволяют однозначно определить ее положение на местности
1991:ЗУ1	- Образуемый земельный участок
:1991 (1)	- Уточняемый контур земельного участка
1991:ЗУЗ (1)	- Образуемый контур земельного участка
1	- Обозначение характерной точки, местоположение которой не изменилось или было уточнено
n1	- Обозначение новой характерной точки

Чертеж земельных участков и их частей

Выносной лист 8

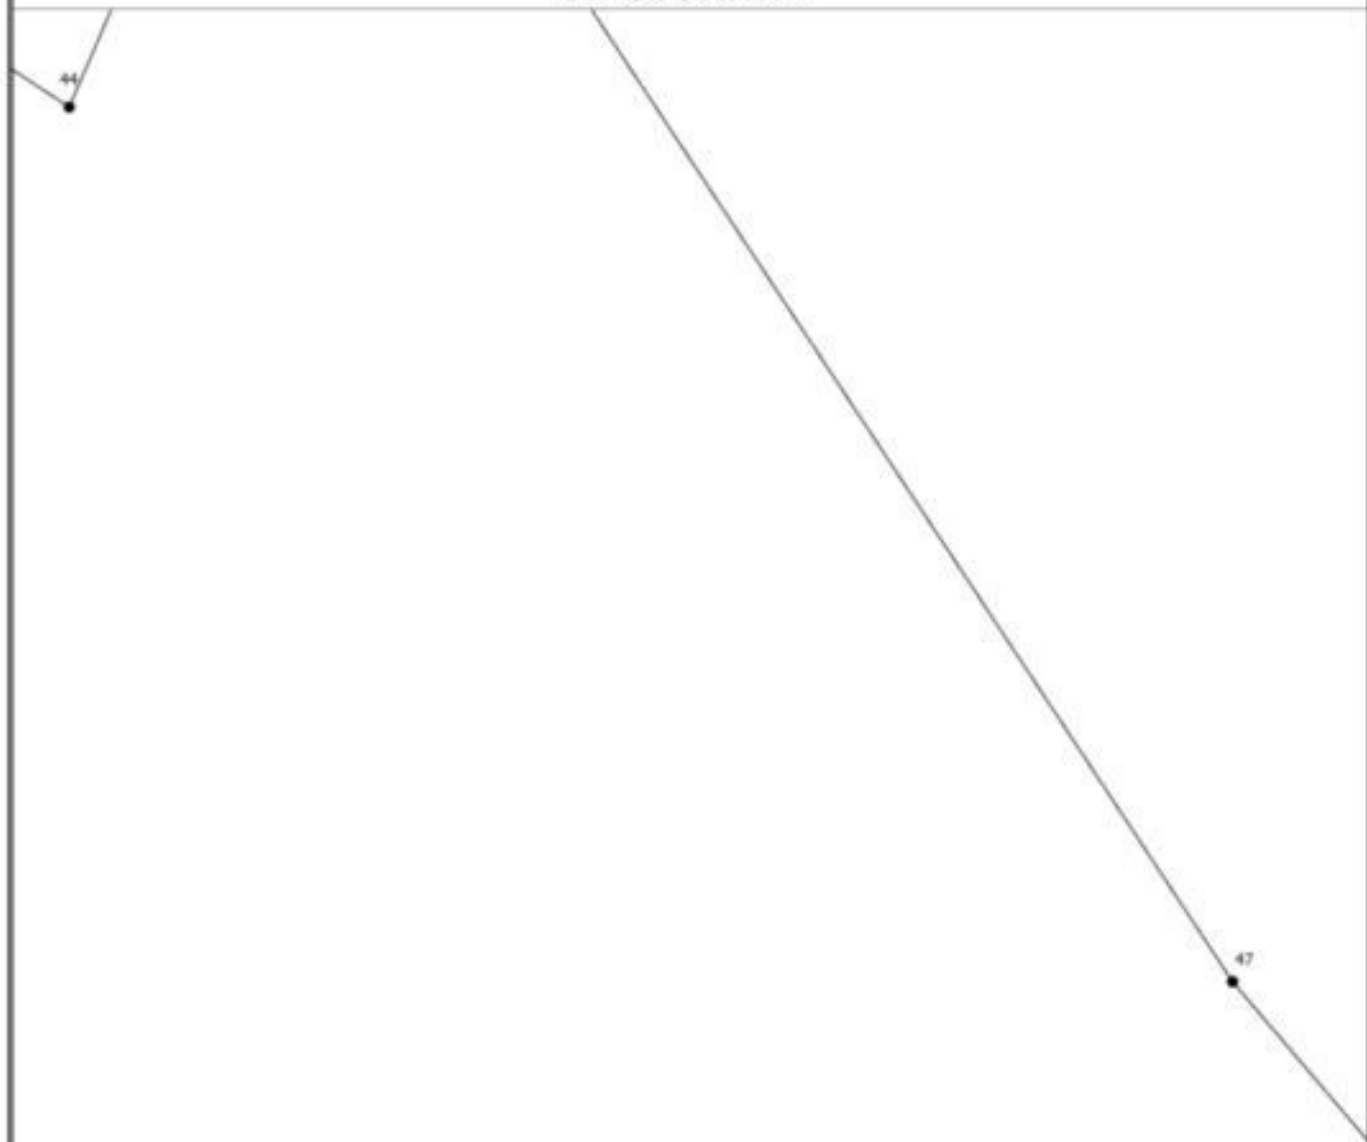

Масштаб 1:1500

Чертеж земельных участков и их частей

Условные обозначения

—————	- Существующая часть границы, сведения о которой достаточны для определения ее местоположения
—————	- Вновь образованная часть границы, сведения о которой достаточны для определения ее местоположения
•	- Характерная точка границы, сведения о которой позволяют однозначно определить ее положение на местности
1991:ЗУ1	- Образуемый земельный участок
:1991 (1)	- Уточняемый контур земельного участка
1991:ЗУЗ (1)	- Образуемый контур земельного участка
1	- Обозначение характерной точки, местоположение которой не изменилось или было уточнено
n1	- Обозначение новой характерной точки

Чертеж земельных участков и их частей

Выносной лист 9

Масштаб 1:1500


Чертеж земельных участков и их частей

Условные обозначения

—	- Существующая часть границы, сведения о которой достаточны для определения ее местоположения
—	- Вновь образованная часть границы, сведения о которой достаточны для определения ее местоположения
•	- Характерная точка границы, сведения о которой позволяют однозначно определить ее положение на местности
1991:ЗУ1	- Образуемый земельный участок
:1991 (1)	- Уточняемый контур земельного участка
1991:ЗУЗ (1)	- Образуемый контур земельного участка
1	- Обозначение характерной точки, местоположение которой не изменилось или было уточнено
n1	- Обозначение новой характерной точки

Чертеж земельных участков и их частей

Выносной лист 10

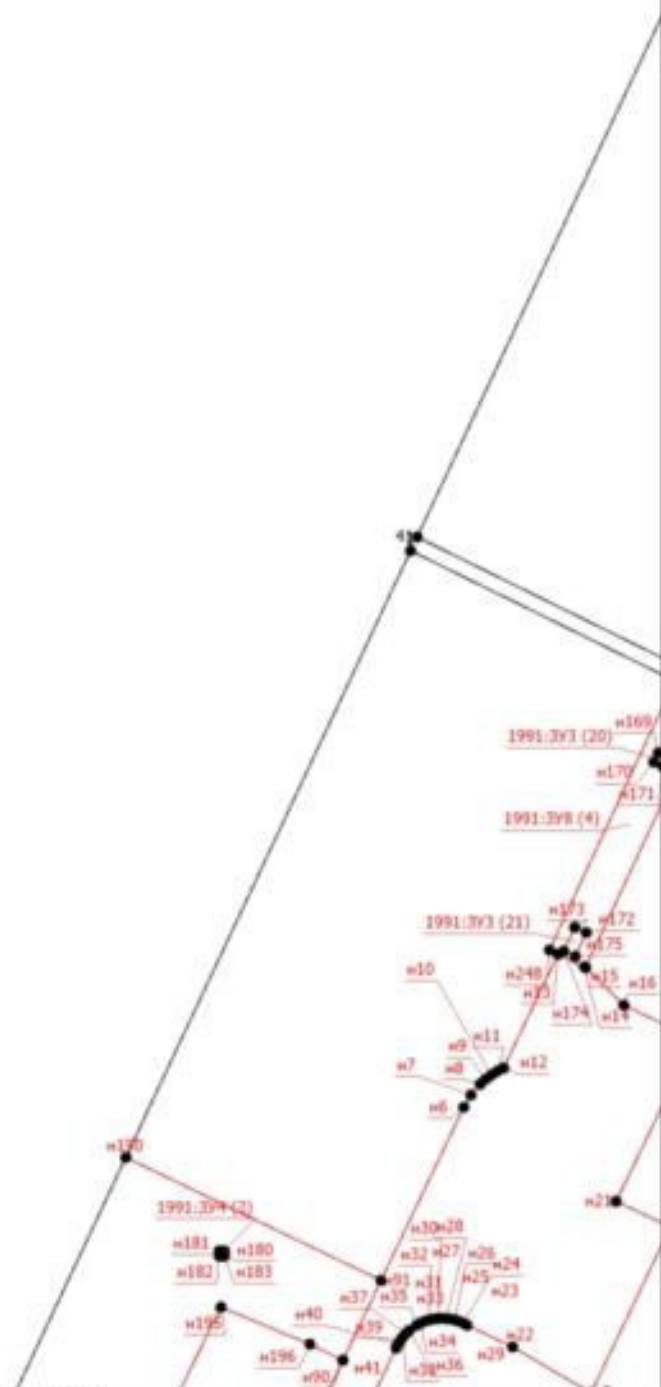

Масштаб 1:1500


Чертеж земельных участков и их частей

Условные обозначения

—————	- Существующая часть границы, сведения о которой достаточны для определения ее местоположения
—————	- Вновь образованная часть границы, сведения о которой достаточны для определения ее местоположения
•	- Характерная точка границы, сведения о которой позволяют однозначно определить ее положение на местности
1991:ЗУ1	- Образуемый земельный участок
:1991 (1)	- Уточняемый контур земельного участка
1991:ЗУ3 (1)	- Образуемый контур земельного участка
1	- Обозначение характерной точки, местоположение которой не изменилось или было уточнено
н1	- Обозначение новой характерной точки

Чертеж земельных участков и их частей

Выносной лист 11

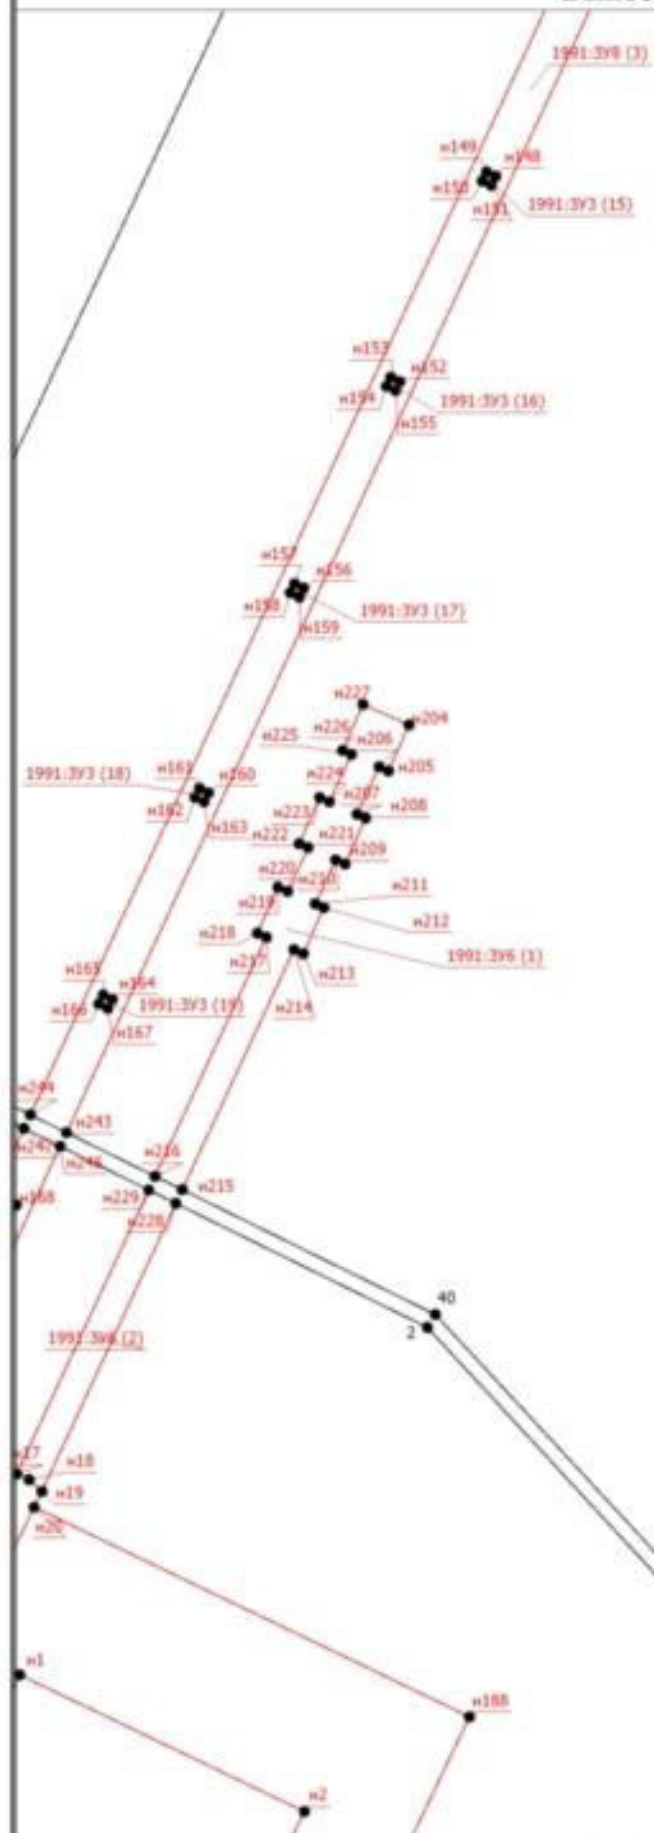

Мащштаб 1:1500

Чертеж земельных участков и их частей

Условные обозначения

—————	- Существующая часть границы, сведения о которой достаточны для определения ее местоположения
—————	- Вновь образованная часть границы, сведения о которой достаточны для определения ее местоположения
•	- Характерная точка границы, сведения о которой позволяют однозначно определить ее положение на местности
1991:ЗУ1	- Образуемый земельный участок
:1991 (1)	- Уточняемый контур земельного участка
1991:ЗУЗ (1)	- Образуемый контур земельного участка
1	- Обозначение характерной точки, местоположение которой не изменилось или было уточнено
н1	- Обозначение новой характерной точки

Чертеж земельных участков и их частей

Выносной лист 12

52
28

:1991 (2)

Масштаб 1:1500


Чертеж земельных участков и их частей

Условные обозначения

—	- Существующая часть границы, сведения о которой достаточны для определения ее местоположения
—	- Вновь образованная часть границы, сведения о которой достаточны для определения ее местоположения
•	- Характерная точка границы, сведения о которой позволяют однозначно определить ее положение на местности
1991:ЗУ1	- Образуемый земельный участок
:1991 (1)	- Уточняемый контур земельного участка
1991:ЗУЗ (1)	- Образуемый контур земельного участка
1	- Обозначение характерной точки, местоположение которой не изменилось или было уточнено
n1	- Обозначение новой характерной точки

Чертеж земельных участков и их частей

Выносной лист 13

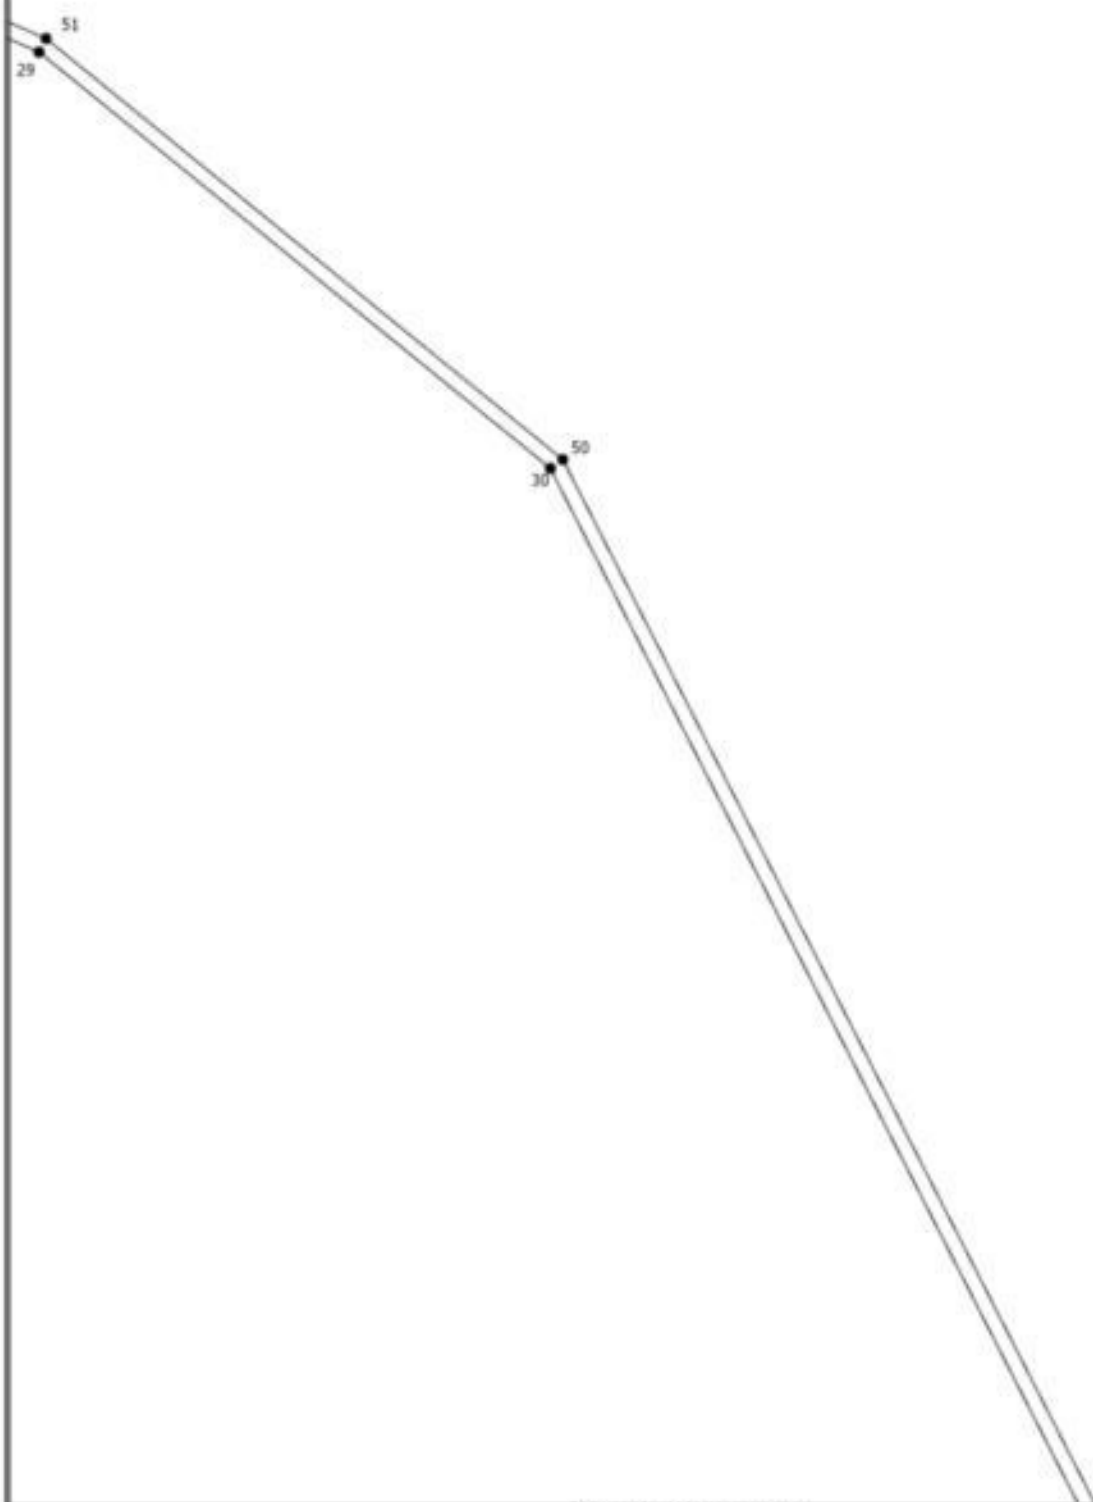

Масштаб 1:1500


Чертеж земельных участков и их частей

Условные обозначения

—————	- Существующая часть границы, сведения о которой достаточны для определения ее местоположения
—————	- Вновь образованная часть границы, сведения о которой достаточны для определения ее местоположения
•	- Характерная точка границы, сведения о которой позволяют однозначно определить ее положение на местности
1991:ЗУ1	- Образуемый земельный участок
:1991 (1)	- Уточняемый контур земельного участка
1991:ЗУЗ (1)	- Образуемый контур земельного участка
1	- Обозначение характерной точки, местоположение которой не изменилось или было уточнено
n1	- Обозначение новой характерной точки

Чертеж земельных участков и их частей

Выносной лист 14

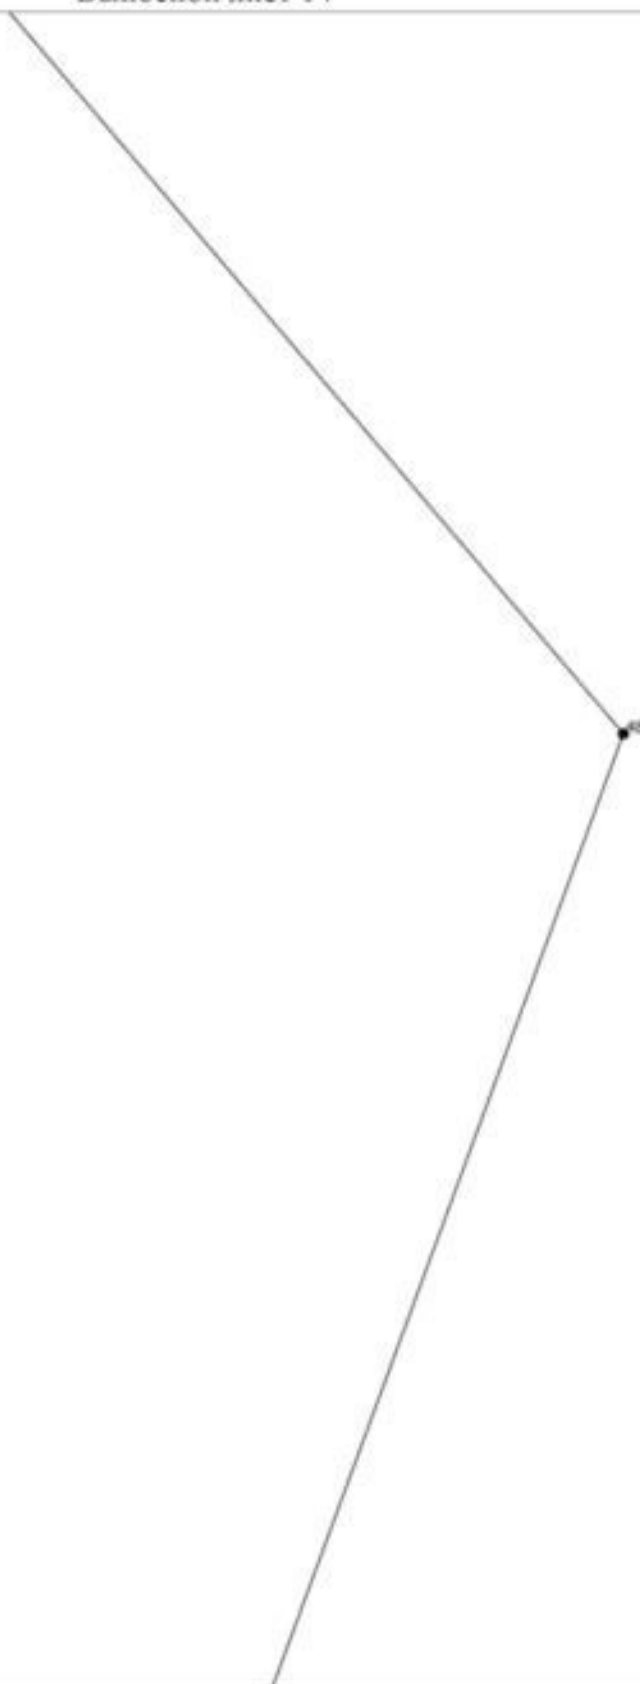

Масштаб 1:1500

Условные обозначения


—— - Существующая часть границы, сведения о которой достаточны для определения ее местоположения

Чертеж земельных участков и их частей

—	- Вновь образованная часть границы, сведения о которой достаточны для определения ее местоположения
•	- Характерная точка границы, сведения о которой позволяют однозначно определить ее положение на местности
1991:ЗУ1	- Образуемый земельный участок
:1991 (1)	- Уточняемый контур земельного участка
1991:ЗУЗ (1)	- Образуемый контур земельного участка
1	- Обозначение характерной точки, местоположение которой не изменилось или было уточнено
н1	- Обозначение новой характерной точки
—	- Граница земельного участка

Чертеж земельных участков и их частей

Выносной лист 15

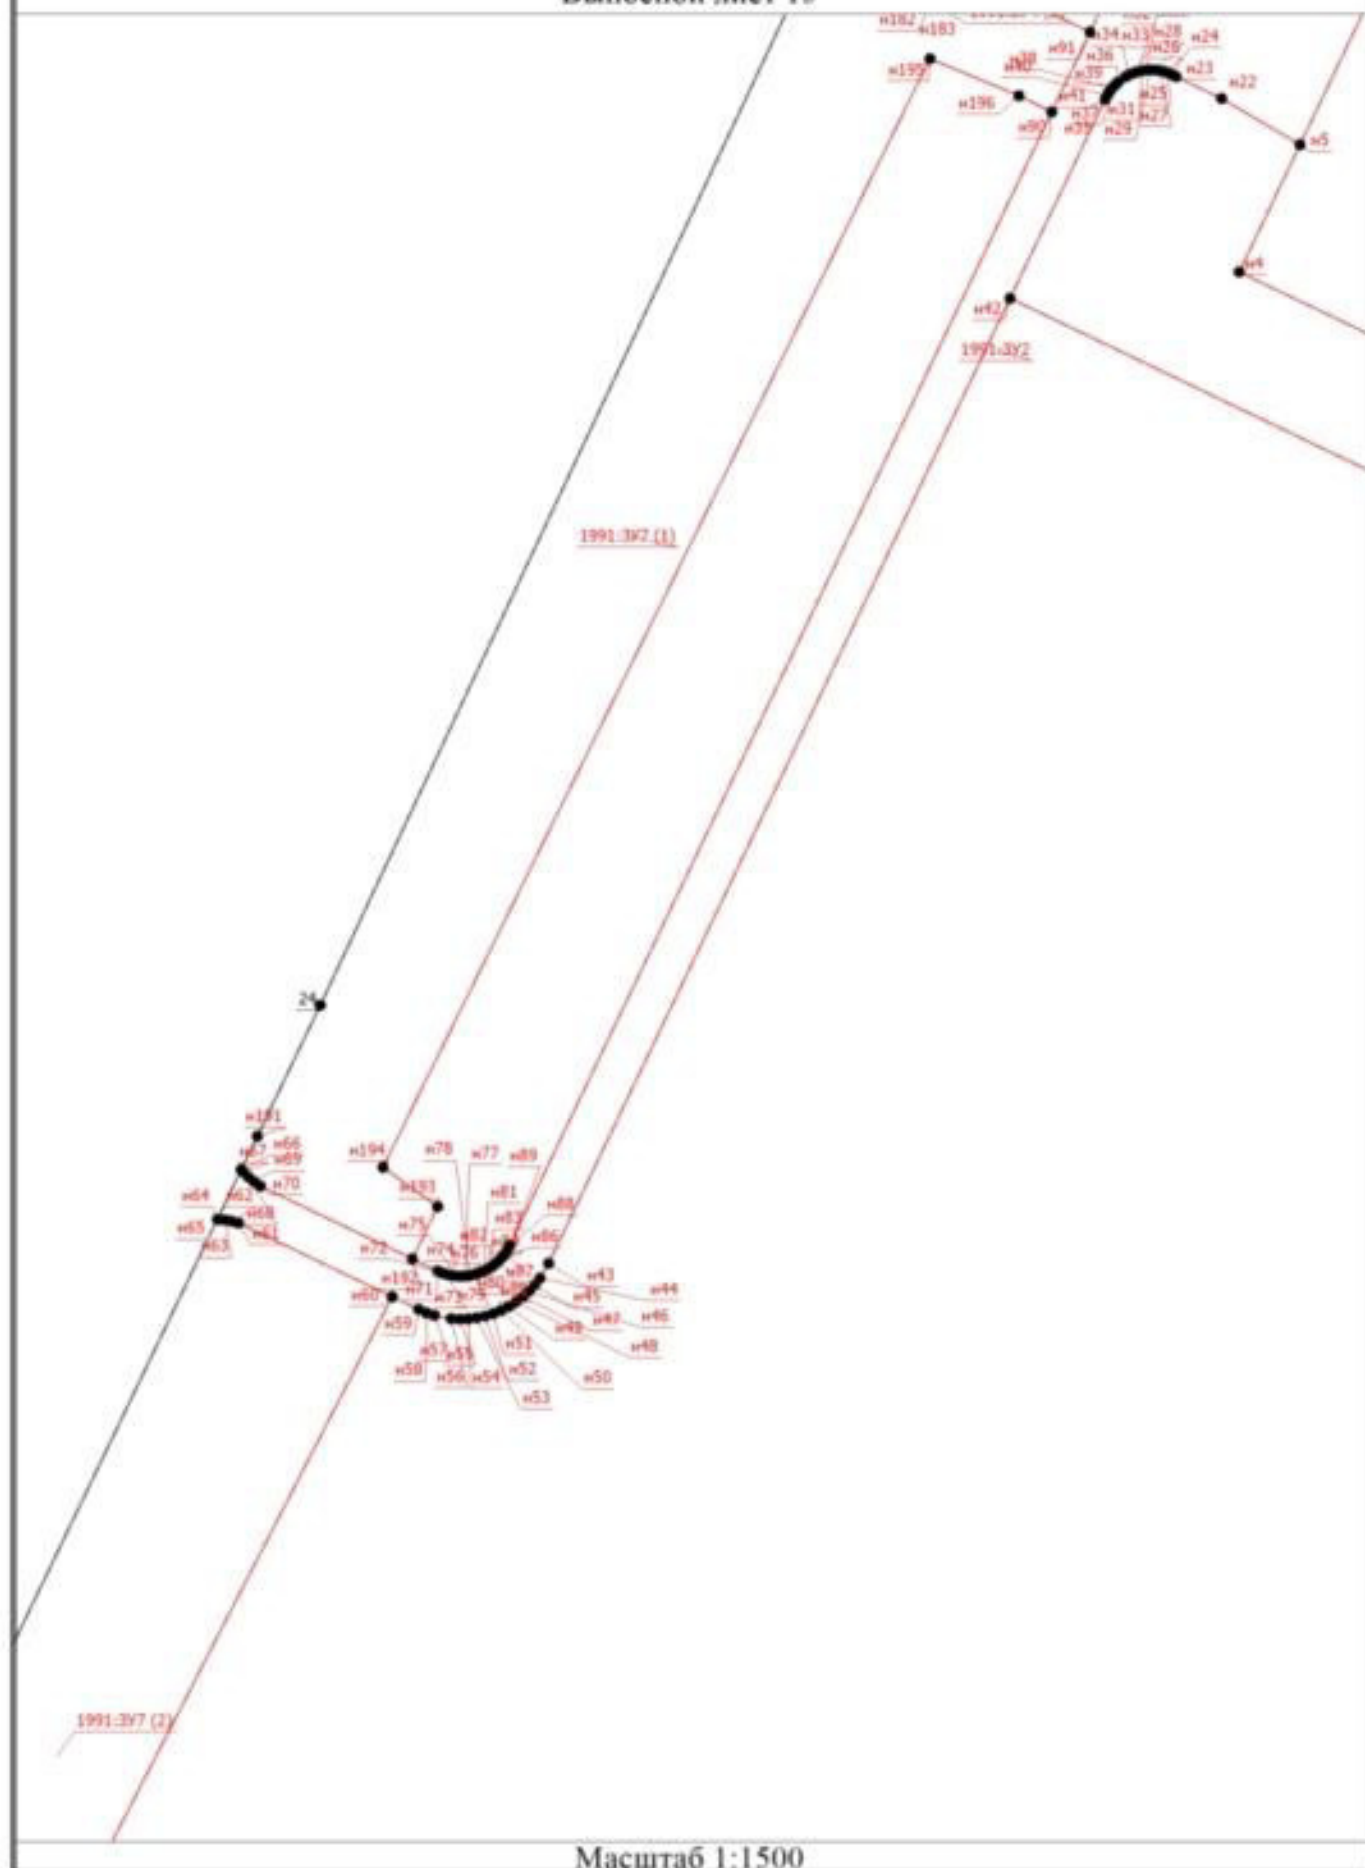


Чертеж земельных участков и их частей

Условные обозначения

—	- Существующая часть границы, сведения о которой достаточны для определения ее местоположения
—	- Вновь образованная часть границы, сведения о которой достаточны для определения ее местоположения
•	- Характерная точка границы, сведения о которой позволяют однозначно определить ее положение на местности
1991:ЗУ1	- Образуемый земельный участок
:1991 (1)	- Уточняемый контур земельного участка
1991:ЗУЗ (1)	- Образуемый контур земельного участка
1	- Обозначение характерной точки, местоположение которой не изменилось или было уточнено
n1	- Обозначение новой характерной точки

Чертеж земельных участков и их частей

Выносной лист 16

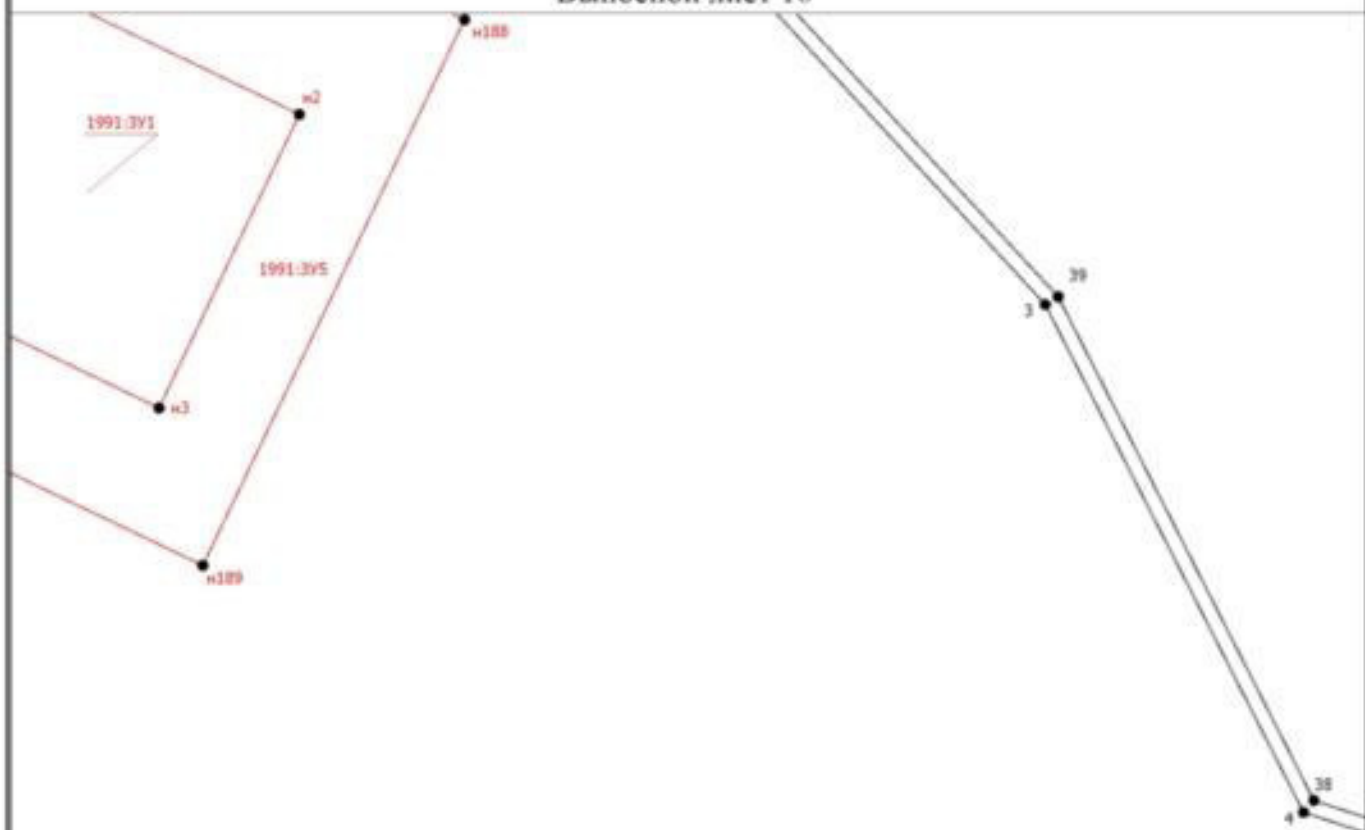

Масштаб 1:1500


Чертеж земельных участков и их частей

Условные обозначения

—————	- Существующая часть границы, сведения о которой достаточны для определения ее местоположения
—————	- Вновь образованная часть границы, сведения о которой достаточны для определения ее местоположения
•	- Характерная точка границы, сведения о которой позволяют однозначно определить ее положение на местности
1991:ЗУ1	- Образуемый земельный участок
:1991 (1)	- Уточняемый контур земельного участка
1991:ЗУЗ (1)	- Образуемый контур земельного участка
1	- Обозначение характерной точки, местоположение которой не изменилось или было уточнено
н1	- Обозначение новой характерной точки
—————	- Граница земельного участка

Чертеж земельных участков и их частей

Выносной лист 17

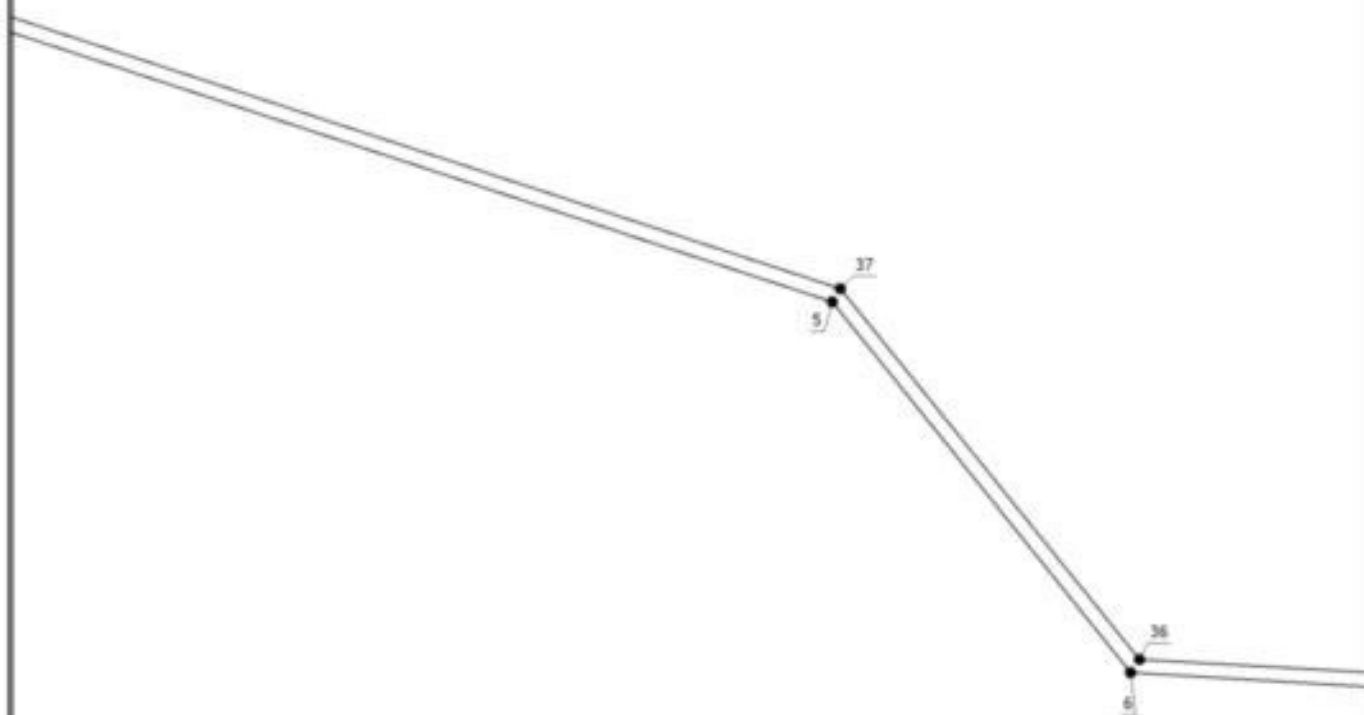

Масштаб 1:1500

Чертеж земельных участков и их частей

Условные обозначения

—	- Существующая часть границы, сведения о которой достаточны для определения ее местоположения
—	- Вновь образованная часть границы, сведения о которой достаточны для определения ее местоположения
•	- Характерная точка границы, сведения о которой позволяют однозначно определить ее положение на местности
1991:ЗУ1	- Образуемый земельный участок
:1991 (1)	- Уточняемый контур земельного участка
1991:ЗУЗ (1)	- Образуемый контур земельного участка
1	- Обозначение характерной точки, местоположение которой не изменилось или было уточнено
n1	- Обозначение новой характерной точки

Чертеж земельных участков и их частей

Выносной лист 18



Масштаб 1:1500

Чертеж земельных участков и их частей

Условные обозначения

—————	- Существующая часть границы, сведения о которой достаточны для определения ее местоположения
—————	- Вновь образованная часть границы, сведения о которой достаточны для определения ее местоположения
•	- Характерная точка границы, сведения о которой позволяют однозначно определить ее положение на местности
1991:ЗУ1	- Образуемый земельный участок
:1991 (1)	- Уточняемый контур земельного участка
1991:ЗУЗ (1)	- Образуемый контур земельного участка
1	- Обозначение характерной точки, местоположение которой не изменилось или было уточнено
n1	- Обозначение новой характерной точки

Чертеж земельных участков и их частей

Выносной лист 19



Масштаб 1:1500

Условные обозначения


———— - Существующая часть границы, сведения о которой достаточны для определения ее местоположения

Чертеж земельных участков и их частей

- | | |
|--------------|---|
| | - Вновь образованная часть границы, сведения о которой достаточны для определения ее местоположения |
| • | - Характерная точка границы, сведения о которой позволяют однозначно определить ее положение на местности |
| 1991:ЗУ1 | - Образуемый земельный участок |
| :1991 (1) | - Уточняемый контур земельного участка |
| 1991:ЗУЗ (1) | - Образуемый контур земельного участка |
| 1 | - Обозначение характерной точки, местоположение которой не изменилось или было уточнено |
| н1 | - Обозначение новой характерной точки |
| | - Граница земельного участка |

Чертеж земельных участков и их частей

Выносной лист 20

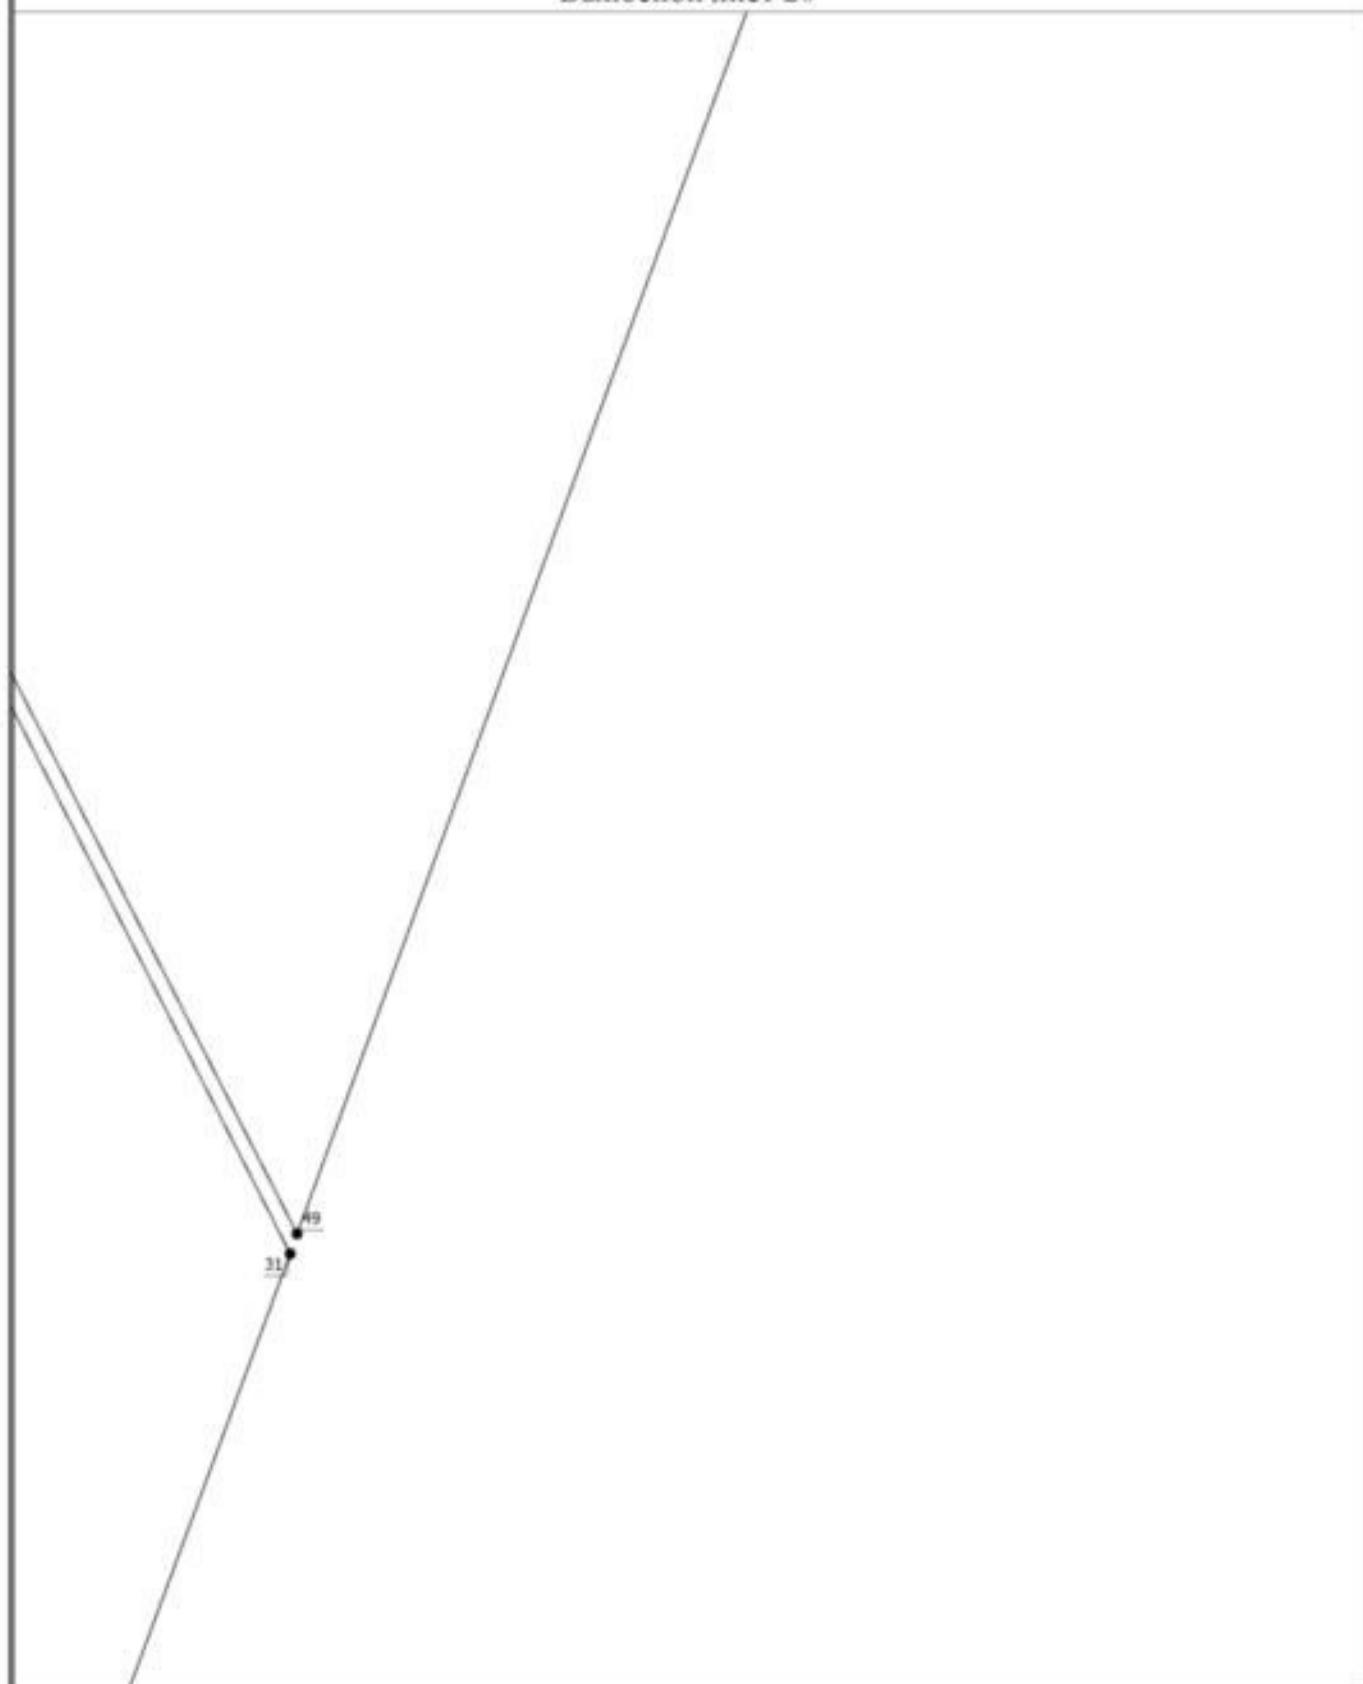

Масштаб 1:1500

Условные обозначения

——— - Существующая часть границы, сведения о которой достаточны для определения ее местоположения

Чертеж земельных участков и их частей

- - Вновь образованная часть границы, сведения о которой достаточны для определения ее местоположения
- - Характерная точка границы, сведения о которой позволяют однозначно определить ее положение на местности
- 1991:ЗУ1 - Образуемый земельный участок
- :1991 (1) - Уточняемый контур земельного участка
- 1991:ЗУЗ (1) - Образуемый контур земельного участка
- 1 - Обозначение характерной точки, местоположение которой не изменилось или было уточнено
- н1 - Обозначение новой характерной точки

Чертеж земельных участков и их частей

Выносной лист 21

23

«197

56

«185
«186
1991:374 (3)
«184
«188
«187

Масштаб 1:1500

Чертеж земельных участков и их частей

Условные обозначения

—	- Существующая часть границы, сведения о которой достаточны для определения ее местоположения
—	- Вновь образованная часть границы, сведения о которой достаточны для определения ее местоположения
•	- Характерная точка границы, сведения о которой позволяют однозначно определить ее положение на местности
1991:ЗУ1	- Образуемый земельный участок
:1991 (1)	- Уточняемый контур земельного участка
1991:ЗУЗ (1)	- Образуемый контур земельного участка
1	- Обозначение характерной точки, местоположение которой не изменилось или было уточнено
n1	- Обозначение новой характерной точки

Чертеж земельных участков и их частей

Выносной лист 22

1991:007 (2)

22

Масштаб 1:1500

Чертеж земельных участков и их частей


Условные обозначения

—	- Существующая часть границы, сведения о которой достаточны для определения ее местоположения
—	- Вновь образованная часть границы, сведения о которой достаточны для определения ее местоположения
•	- Характерная точка границы, сведения о которой позволяют однозначно определить ее положение на местности
1991:ЗУ1	- Образуемый земельный участок
:1991 (1)	- Уточняемый контур земельного участка
1991:ЗУЗ (1)	- Образуемый контур земельного участка
1	- Обозначение характерной точки, местоположение которой не изменилось или было уточнено
н1	- Обозначение новой характерной точки

Чертеж земельных участков и их частей

Выносной лист 23

21

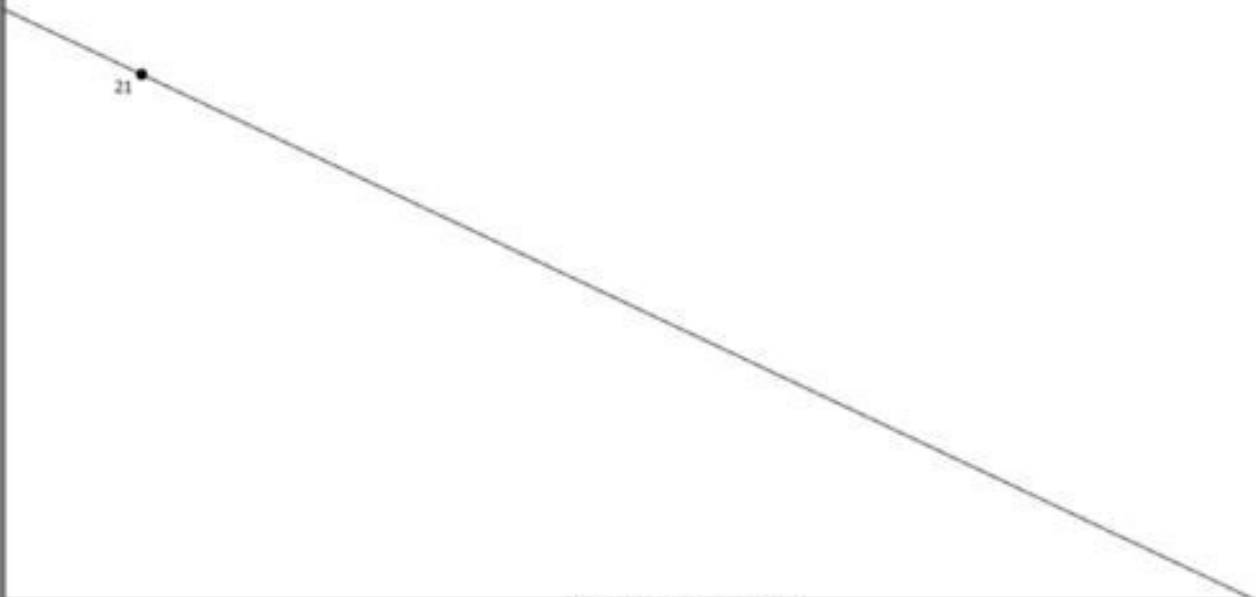

Масштаб 1:1500


Чертеж земельных участков и их частей

Условные обозначения

—————	- Существующая часть границы, сведения о которой достаточны для определения ее местоположения
—————	- Вновь образованная часть границы, сведения о которой достаточны для определения ее местоположения
•	- Характерная точка границы, сведения о которой позволяют однозначно определить ее положение на местности
1991:ЗУ1	- Образуемый земельный участок
:1991 (1)	- Уточняемый контур земельного участка
1991:ЗУЗ (1)	- Образуемый контур земельного участка
1	- Обозначение характерной точки, местоположение которой не изменилось или было уточнено
n1	- Обозначение новой характерной точки

Чертеж земельных участков и их частей

Выносной лист 24

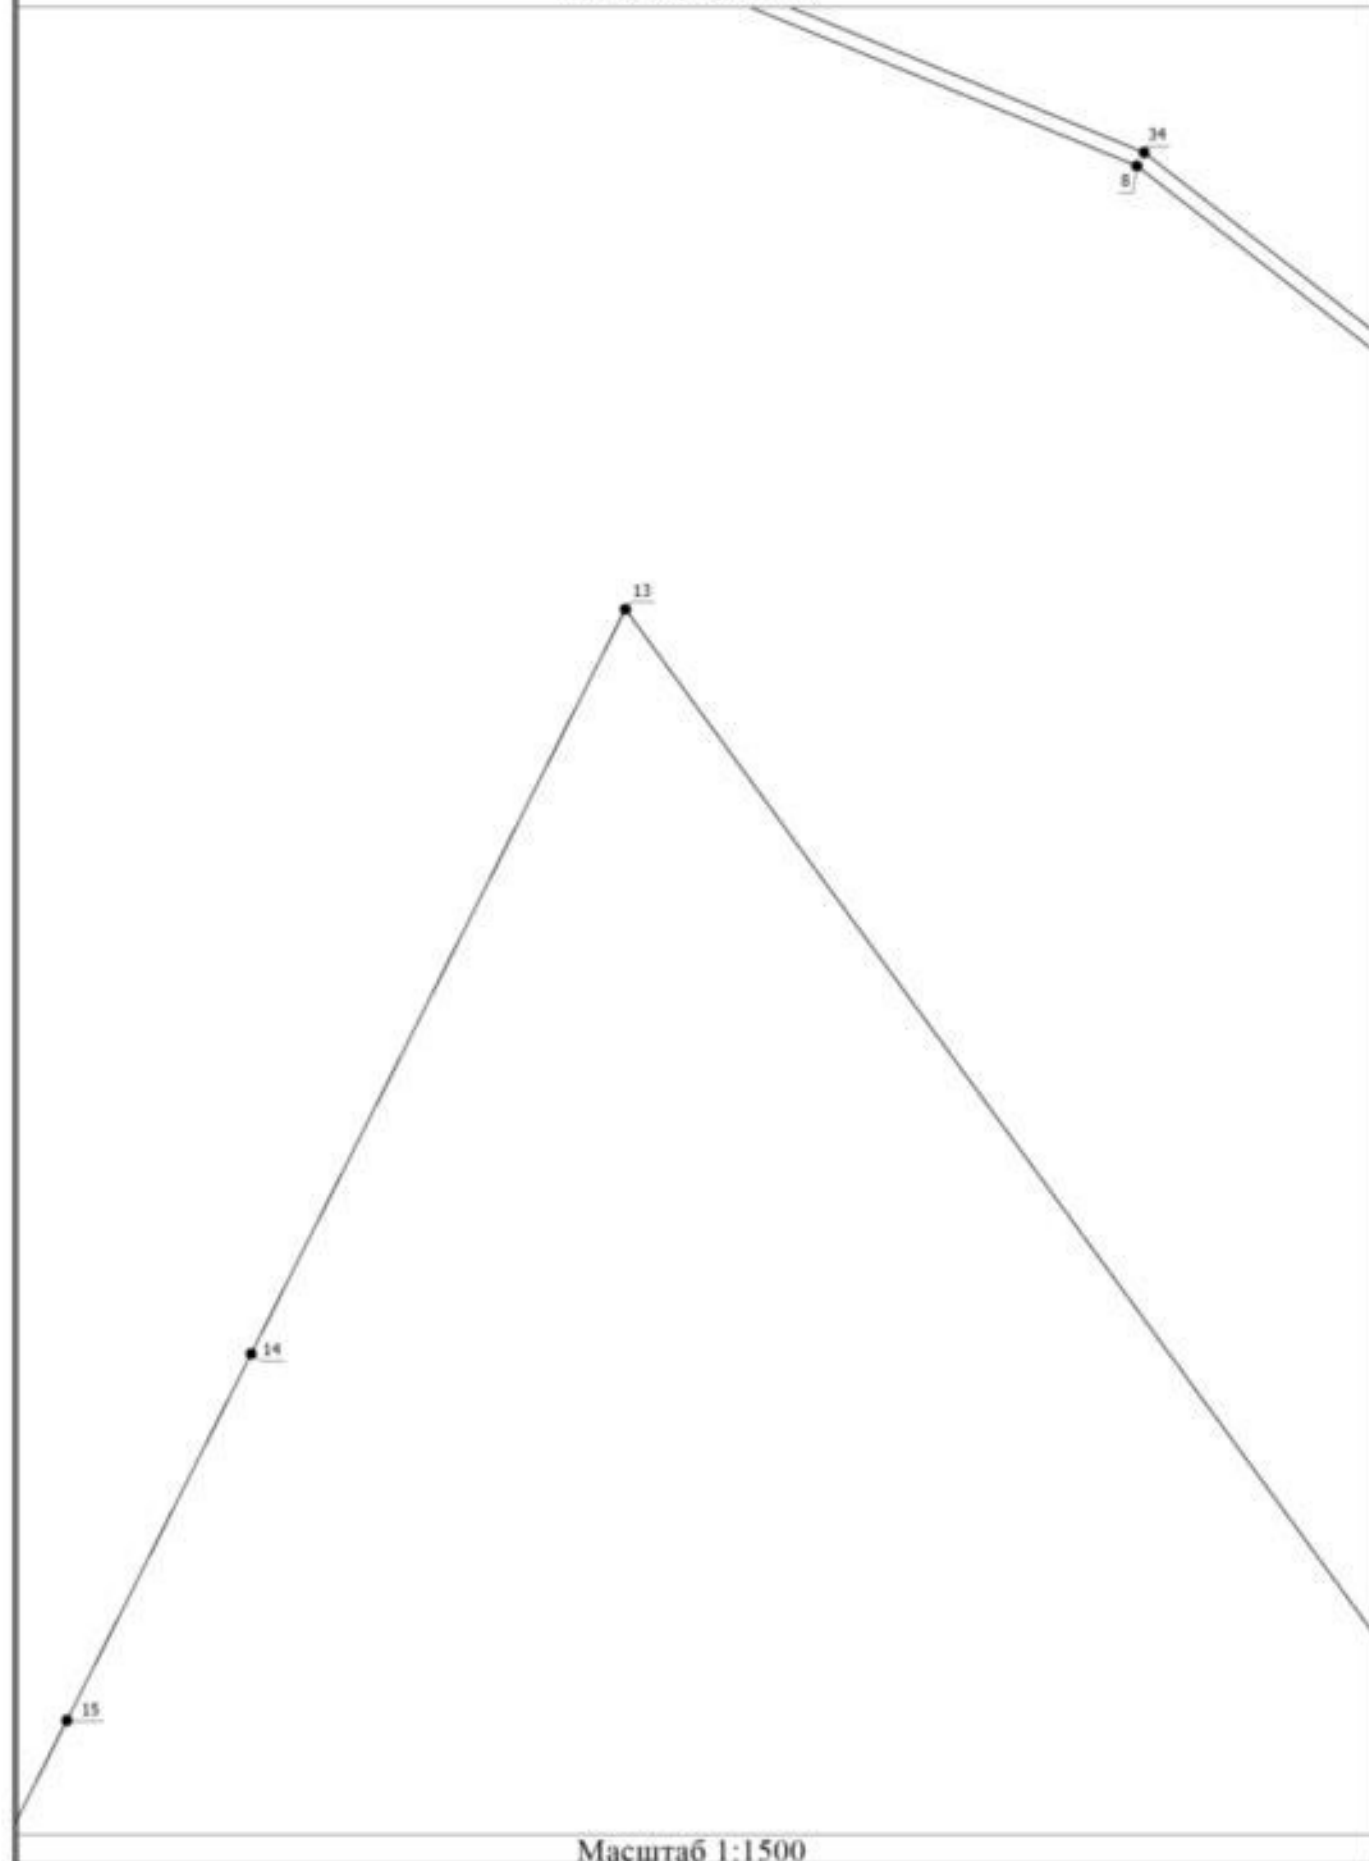

Масштаб 1:1500


Чертеж земельных участков и их частей

Условные обозначения

—	- Существующая часть границы, сведения о которой достаточны для определения ее местоположения
—	- Вновь образованная часть границы, сведения о которой достаточны для определения ее местоположения
•	- Характерная точка границы, сведения о которой позволяют однозначно определить ее положение на местности
1991:ЗУ1	- Образуемый земельный участок
:1991 (1)	- Уточняемый контур земельного участка
1991:ЗУЗ (1)	- Образуемый контур земельного участка
1	- Обозначение характерной точки, местоположение которой не изменилось или было уточнено
n1	- Обозначение новой характерной точки

Чертеж земельных участков и их частей

Выносной лист 25

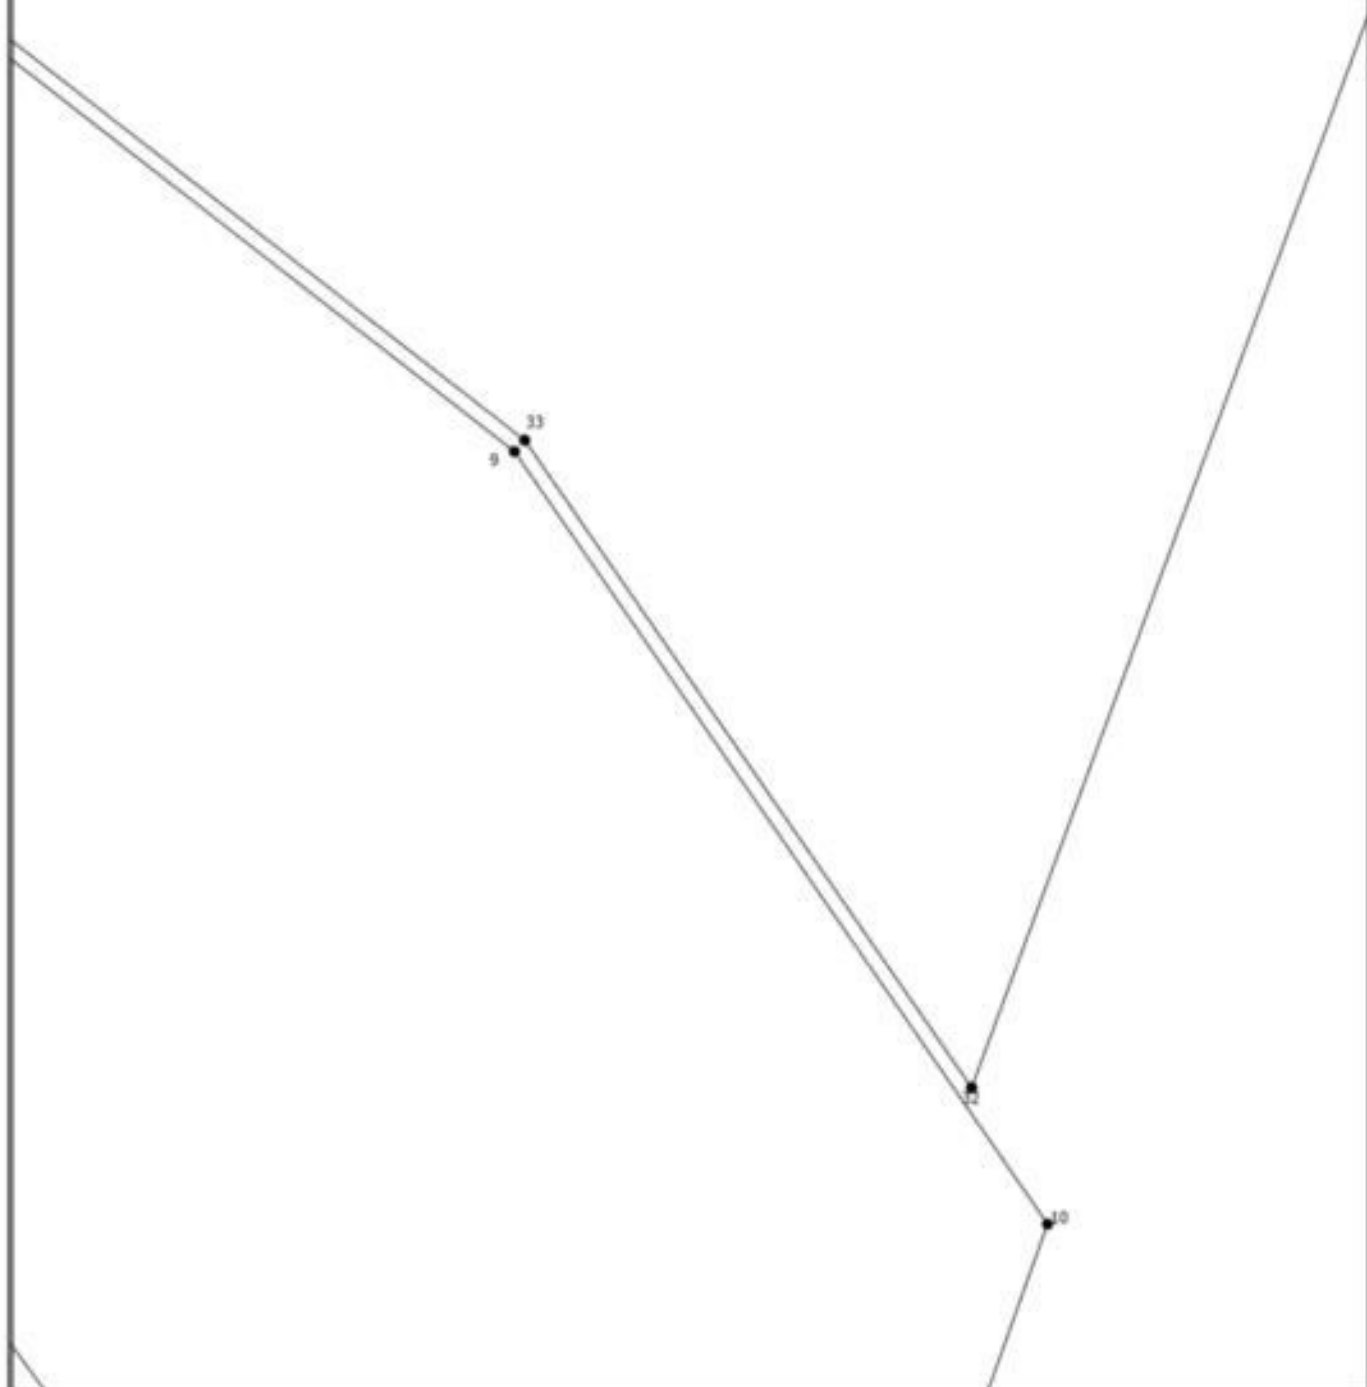

Масштаб 1:1500

Условные обозначения


— - Существующая часть границы, сведения о которой достаточны для определения ее местоположения

Чертеж земельных участков и их частей

- - Вновь образованная часть границы, сведения о которой достаточны для определения ее местоположения
- - Характерная точка границы, сведения о которой позволяют однозначно определить ее положение на местности
- 1991:ЗУ1 - Образуемый земельный участок
- :1991 (1) - Уточняемый контур земельного участка
- 1991:ЗУЗ (1) - Образуемый контур земельного участка
- 1 - Обозначение характерной точки, местоположение которой не изменилось или было уточнено
- н1 - Обозначение новой характерной точки

Чертеж земельных участков и их частей

Выносной лист 26

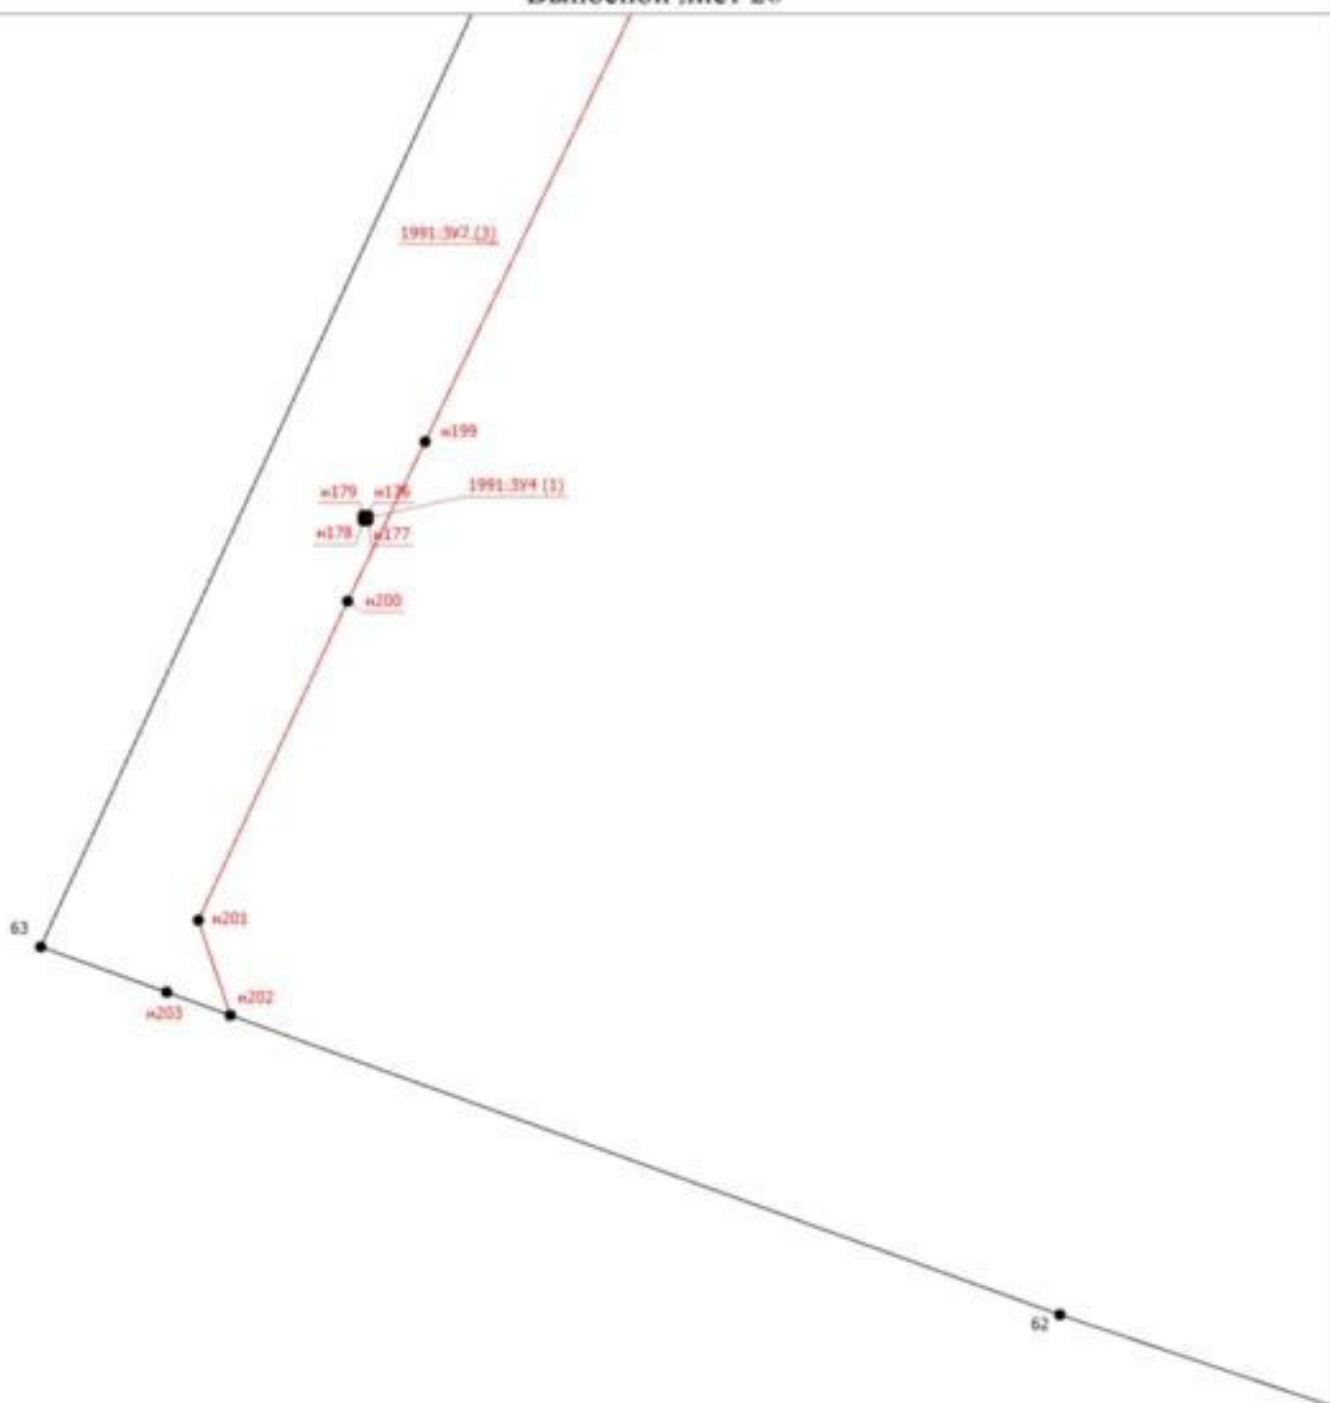

Масштаб 1:1500

Чертеж земельных участков и их частей

Условные обозначения

—	- Существующая часть границы, сведения о которой достаточны для определения ее местоположения
—	- Вновь образованная часть границы, сведения о которой достаточны для определения ее местоположения
•	- Характерная точка границы, сведения о которой позволяют однозначно определить ее положение на местности
1991:ЗУ1	- Образуемый земельный участок
:1991 (1)	- Уточняемый контур земельного участка
1991:ЗУЗ (1)	- Образуемый контур земельного участка
1	- Обозначение характерной точки, местоположение которой не изменилось или было уточнено
n1	- Обозначение новой характерной точки

Чертеж земельных участков и их частей

Выносной лист 27

57

:1991 (4)

Масштаб 1:1500

Условные обозначения

————— - Существующая часть границы, сведения о которой достаточны для определения ее местоположения

Чертеж земельных участков и их частей

- - Вновь образованная часть границы, сведения о которой достаточны для определения ее местоположения
- - Характерная точка границы, сведения о которой позволяют однозначно определить ее положение на местности
- :ЗУ1 - Образуемый земельный участок
- :1991/1 - Ликвидируемая часть земельного участка
- :1991/1 - Уточняемая часть земельного участка
- :1991 (1) - Исходный контур земельного участка
- :1991 (1) - Уточняемый контур земельного участка
- :ЗУ3 (1) - Образуемый контур земельного участка
- 1 - Обозначение характерной точки, местоположение которой не изменилось или было уточнено
- н1 - Обозначение новой характерной точки
- - Точка съемочного обоснования
- △ - Пункт государственной геодезической сети

Чертеж земельных участков и их частей

Выносной лист 28

20

Масштаб 1:1500


Чертеж земельных участков и их частей

Условные обозначения

—	- Существующая часть границы, сведения о которой достаточны для определения ее местоположения
—	- Вновь образованная часть границы, сведения о которой достаточны для определения ее местоположения
•	- Характерная точка границы, сведения о которой позволяют однозначно определить ее положение на местности
1991:ЗУ1	- Образуемый земельный участок
:1991 (1)	- Уточняемый контур земельного участка
1991:ЗУЗ (1)	- Образуемый контур земельного участка
1	- Обозначение характерной точки, местоположение которой не изменилось или было уточнено
n1	- Обозначение новой характерной точки

Чертеж земельных участков и их частей

Выносной лист 29

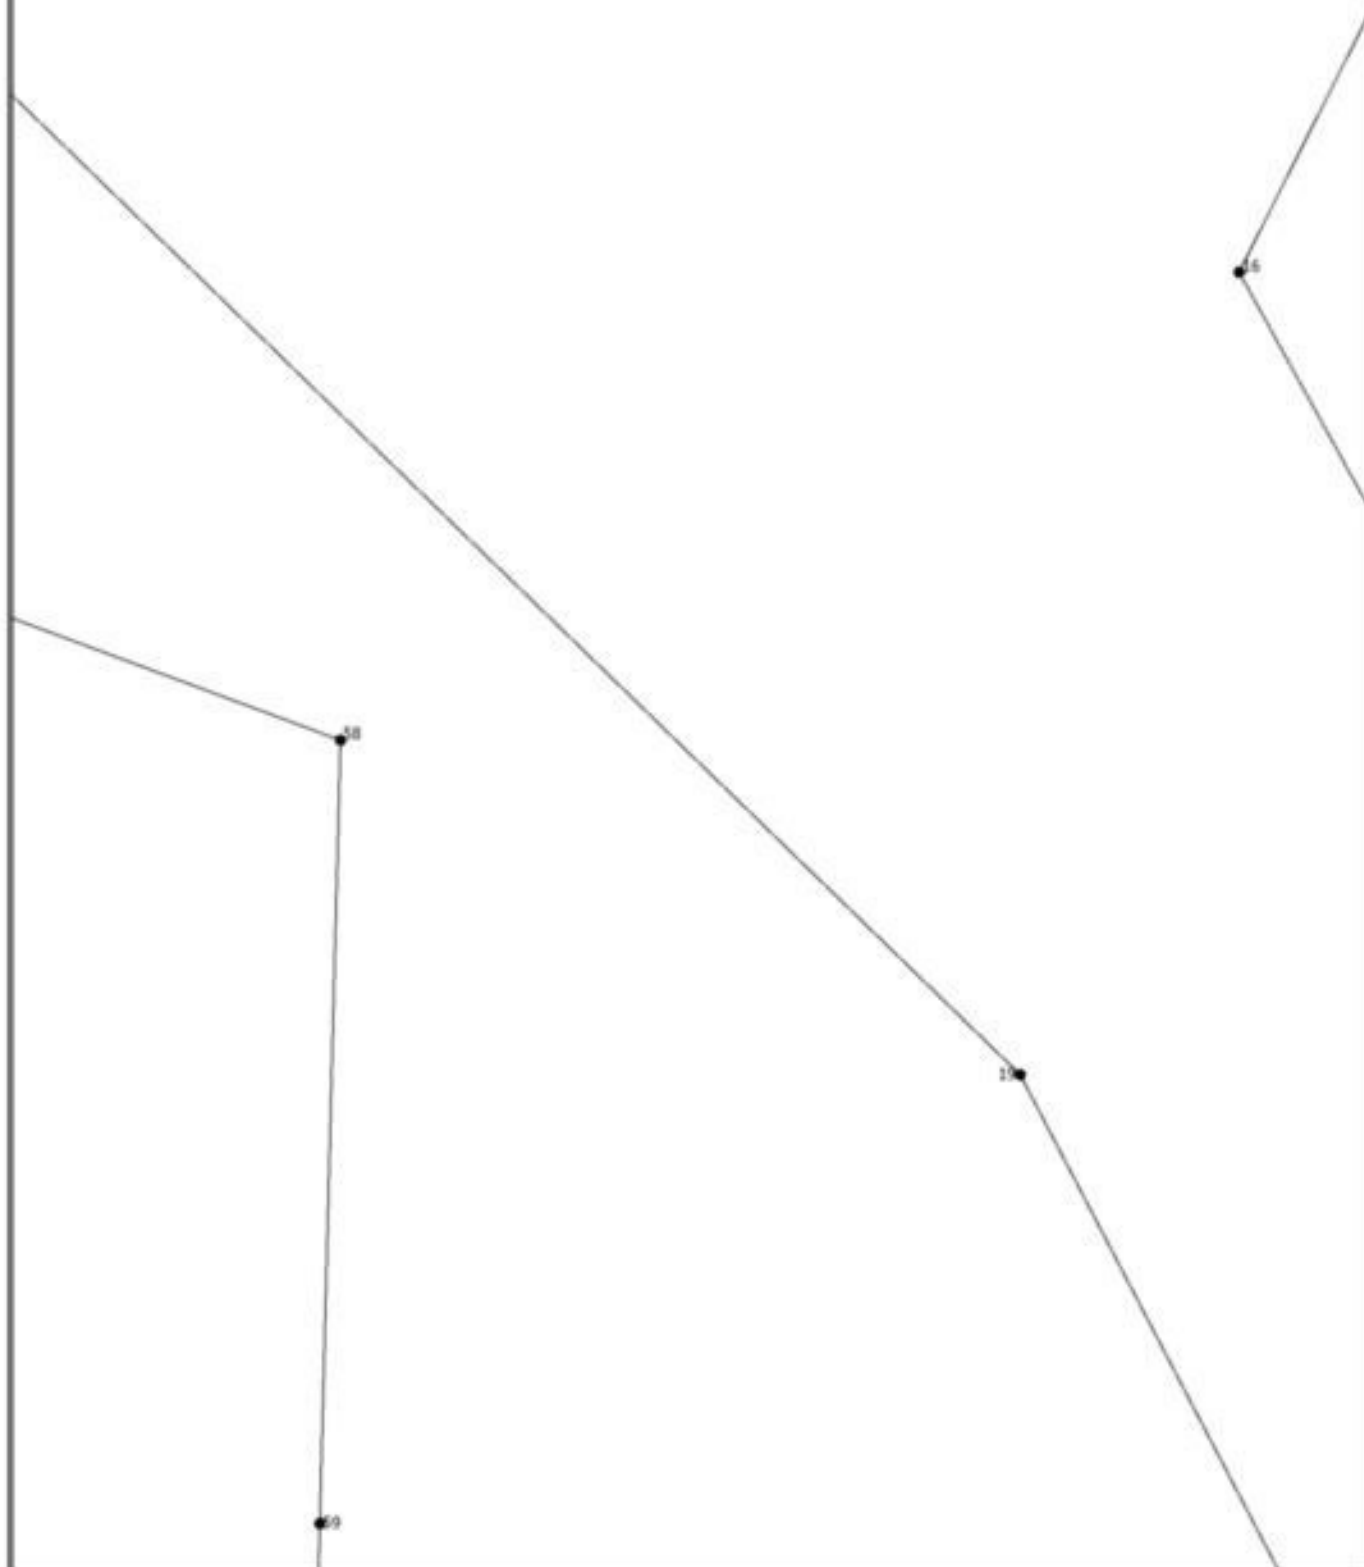

Масштаб 1:1500

Условные обозначения

————— - Существующая часть границы, сведения о которой достаточны для определения ее местоположения


Чертеж земельных участков и их частей

_____	- Вновь образованная часть границы, сведения о которой достаточны для определения ее местоположения
•	- Характерная точка границы, сведения о которой позволяют однозначно определить ее положение на местности
1991:ЗУ1	- Образуемый земельный участок
:1991 (1)	- Уточняемый контур земельного участка
1991:ЗУЗ (1)	- Образуемый контур земельного участка
1	- Обозначение характерной точки, местоположение которой не изменилось или было уточнено
н1	- Обозначение новой характерной точки
_____	- Граница земельного участка

Чертеж земельных участков и их частей

Выносной лист 30

45

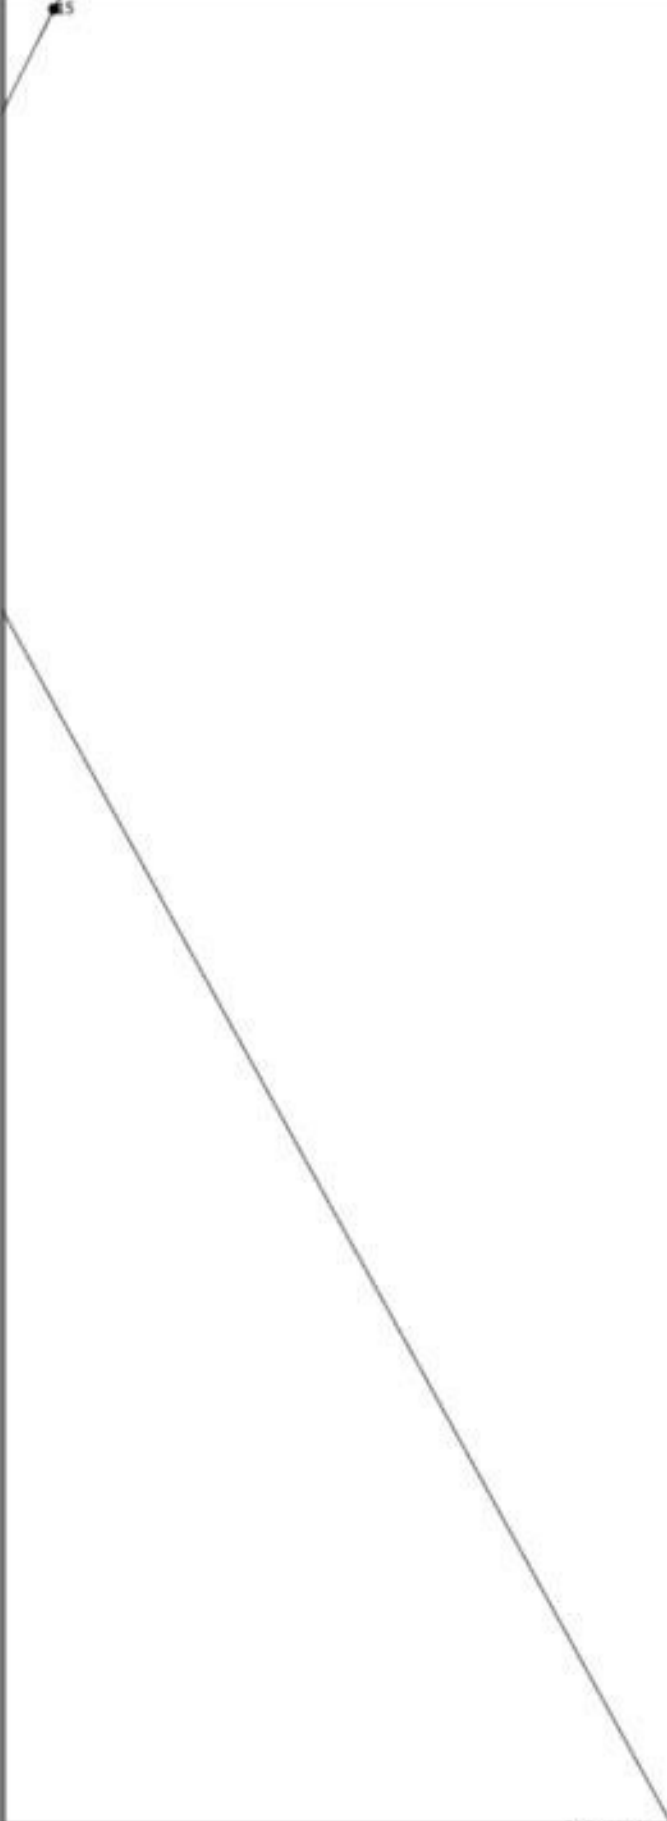

Масштаб 1:1500


Чертеж земельных участков и их частей

Условные обозначения

—————	- Существующая часть границы, сведения о которой достаточны для определения ее местоположения
—————	- Вновь образованная часть границы, сведения о которой достаточны для определения ее местоположения
•	- Характерная точка границы, сведения о которой позволяют однозначно определить ее положение на местности
1991:ЗУ1	- Образуемый земельный участок
:1991 (1)	- Уточняемый контур земельного участка
1991:ЗУЗ (1)	- Образуемый контур земельного участка
1	- Обозначение характерной точки, местоположение которой не изменилось или было уточнено
n1	- Обозначение новой характерной точки
—————	- Граница земельного участка

Чертеж земельных участков и их частей

Выносной лист 31

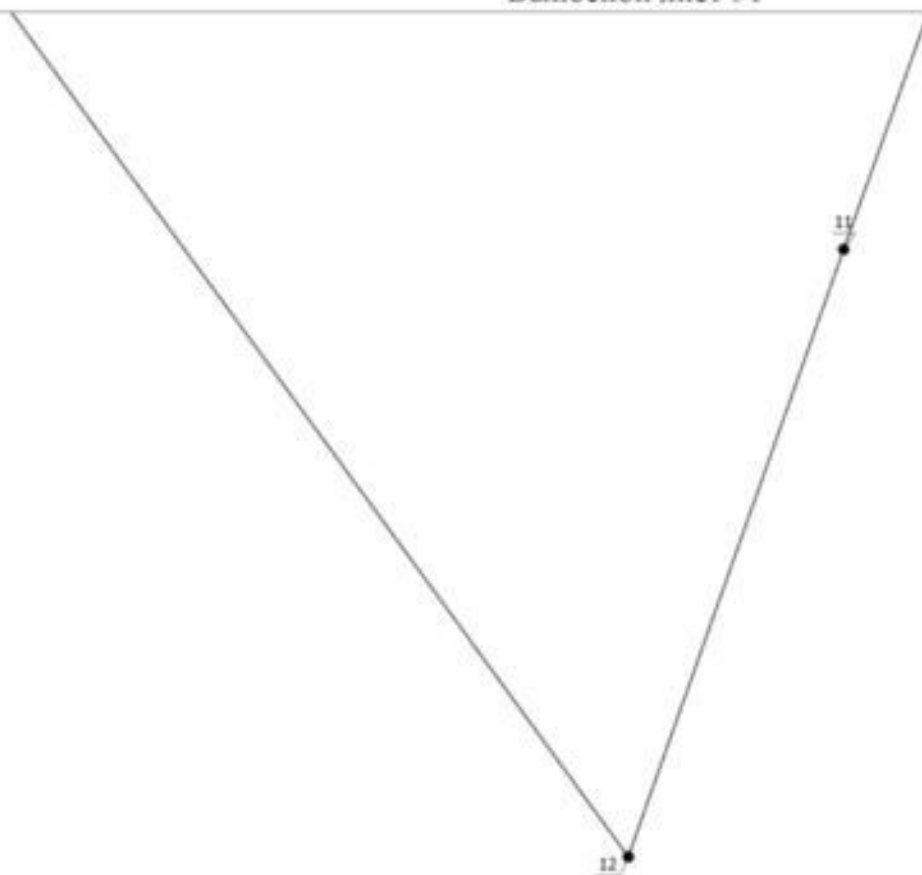

Масштаб 1:1500

Условные обозначения


————— - Существующая часть границы, сведения о которой достаточны для определения ее местоположения

Чертеж земельных участков и их частей

- - Вновь образованная часть границы, сведения о которой достаточны для определения ее местоположения
- - Характерная точка границы, сведения о которой позволяют однозначно определить ее положение на местности
- 1991:ЗУ1 - Образуемый земельный участок
- :1991 (1) - Уточняемый контур земельного участка
- 1991:ЗУЗ (1) - Образуемый контур земельного участка
- 1 - Обозначение характерной точки, местоположение которой не изменилось или было уточнено
- n1 - Обозначение новой характерной точки

Чертеж земельных участков и их частей

Выносной лист 32

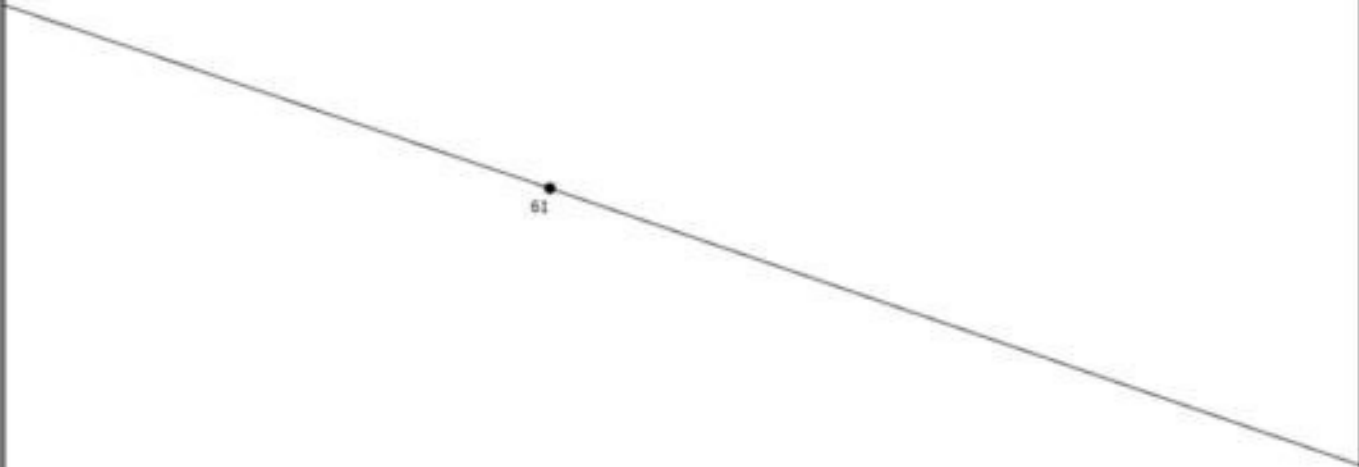

61

Масштаб 1:1500


Чертеж земельных участков и их частей

Условные обозначения

—	- Существующая часть границы, сведения о которой достаточны для определения ее местоположения
—	- Вновь образованная часть границы, сведения о которой достаточны для определения ее местоположения
•	- Характерная точка границы, сведения о которой позволяют однозначно определить ее положение на местности
1991:ЗУ1	- Образуемый земельный участок
:1991 (1)	- Уточняемый контур земельного участка
1991:ЗУЗ (1)	- Образуемый контур земельного участка
1	- Обозначение характерной точки, местоположение которой не изменилось или было уточнено
n1	- Обозначение новой характерной точки

Чертеж земельных участков и их частей

Выносной лист 33

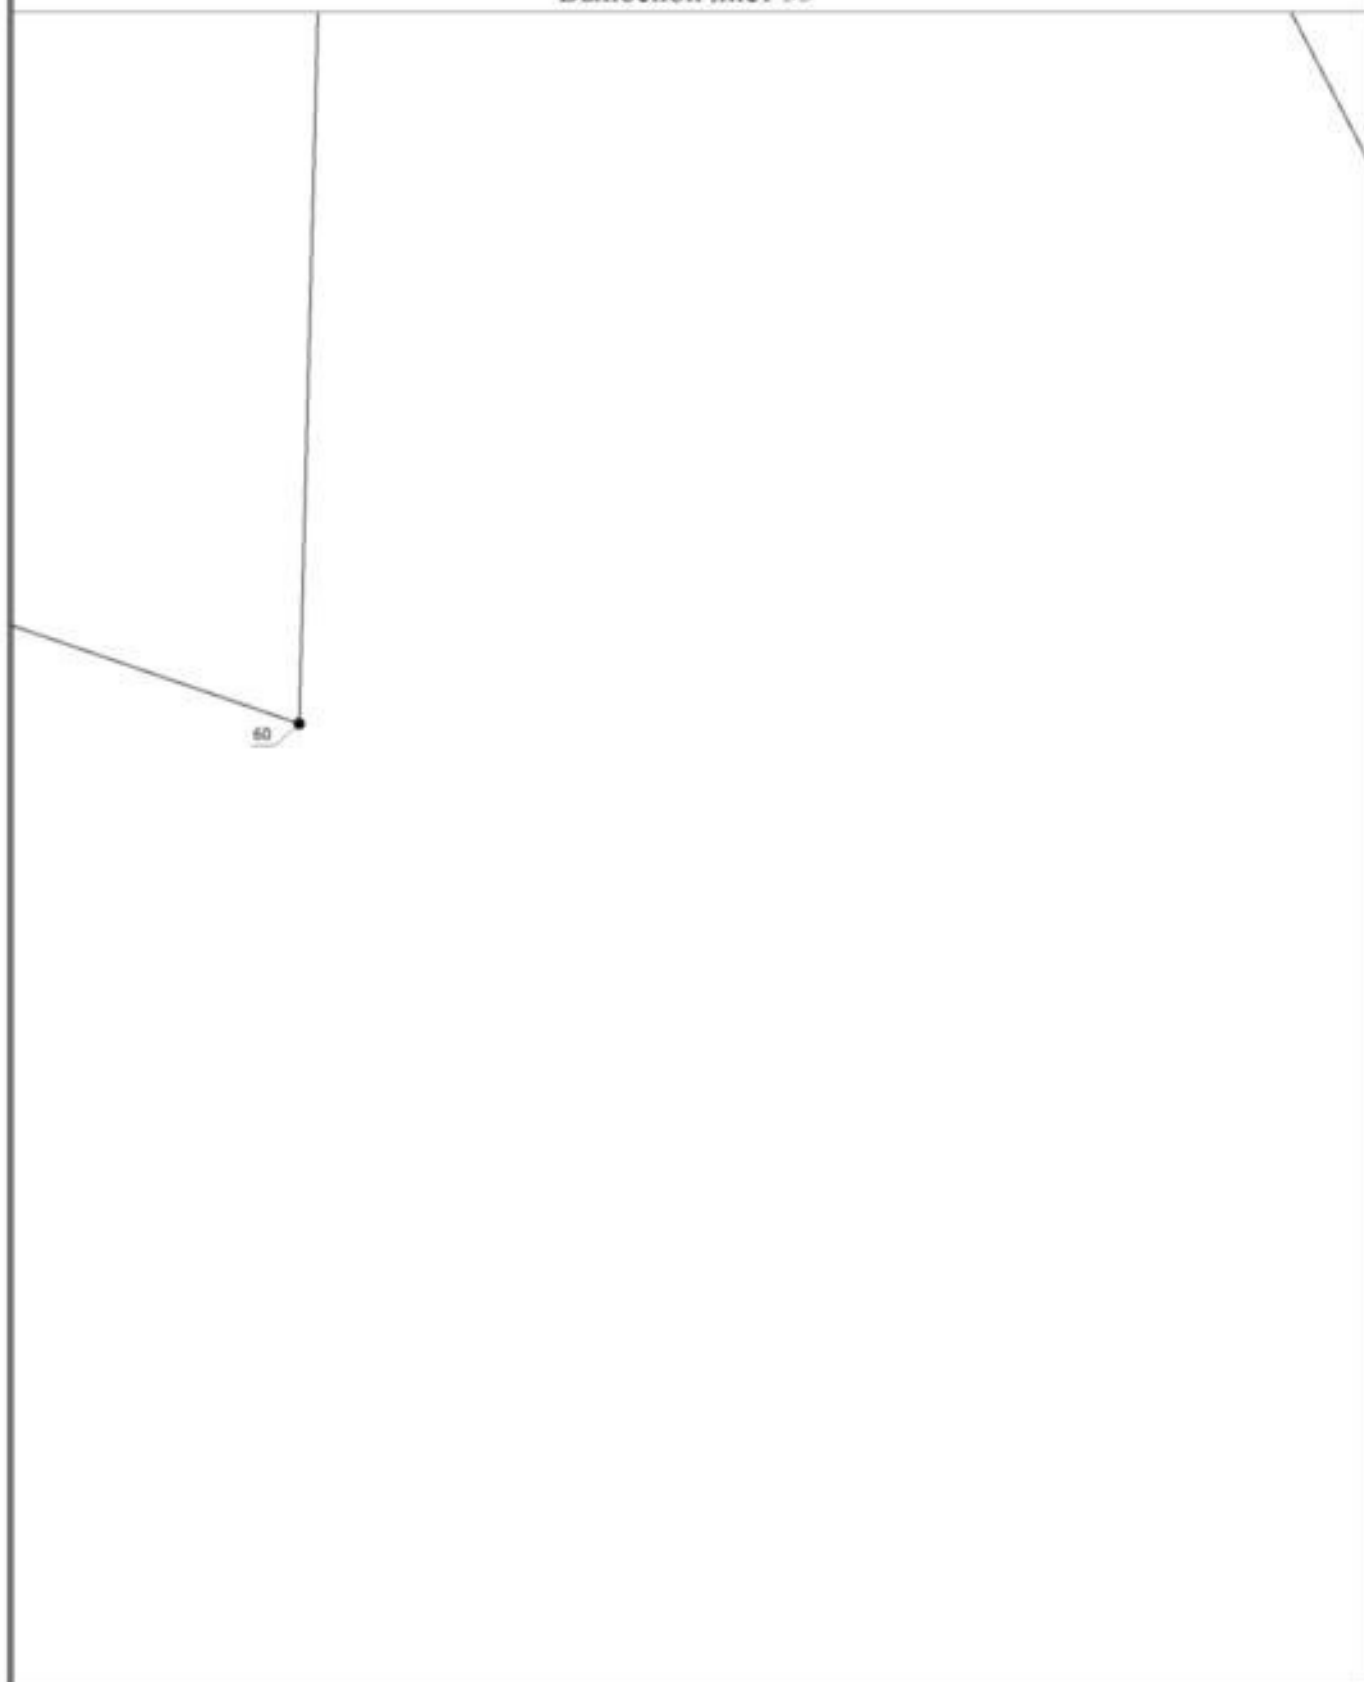

Масштаб 1:1500

Условные обозначения


—— - Существующая часть границы, сведения о которой достаточны для определения ее местоположения

Чертеж земельных участков и их частей

- - Вновь образованная часть границы, сведения о которой достаточны для определения ее местоположения
- - Характерная точка границы, сведения о которой позволяют однозначно определить ее положение на местности
- 1991:ЗУ1 - Образуемый земельный участок
- :1991 (1) - Уточняемый контур земельного участка
- 1991:ЗУЗ (1) - Образуемый контур земельного участка
- 1 - Обозначение характерной точки, местоположение которой не изменилось или было уточнено
- n1 - Обозначение новой характерной точки
- - Граница земельного участка

Чертеж земельных участков и их частей

Выносной лист 34

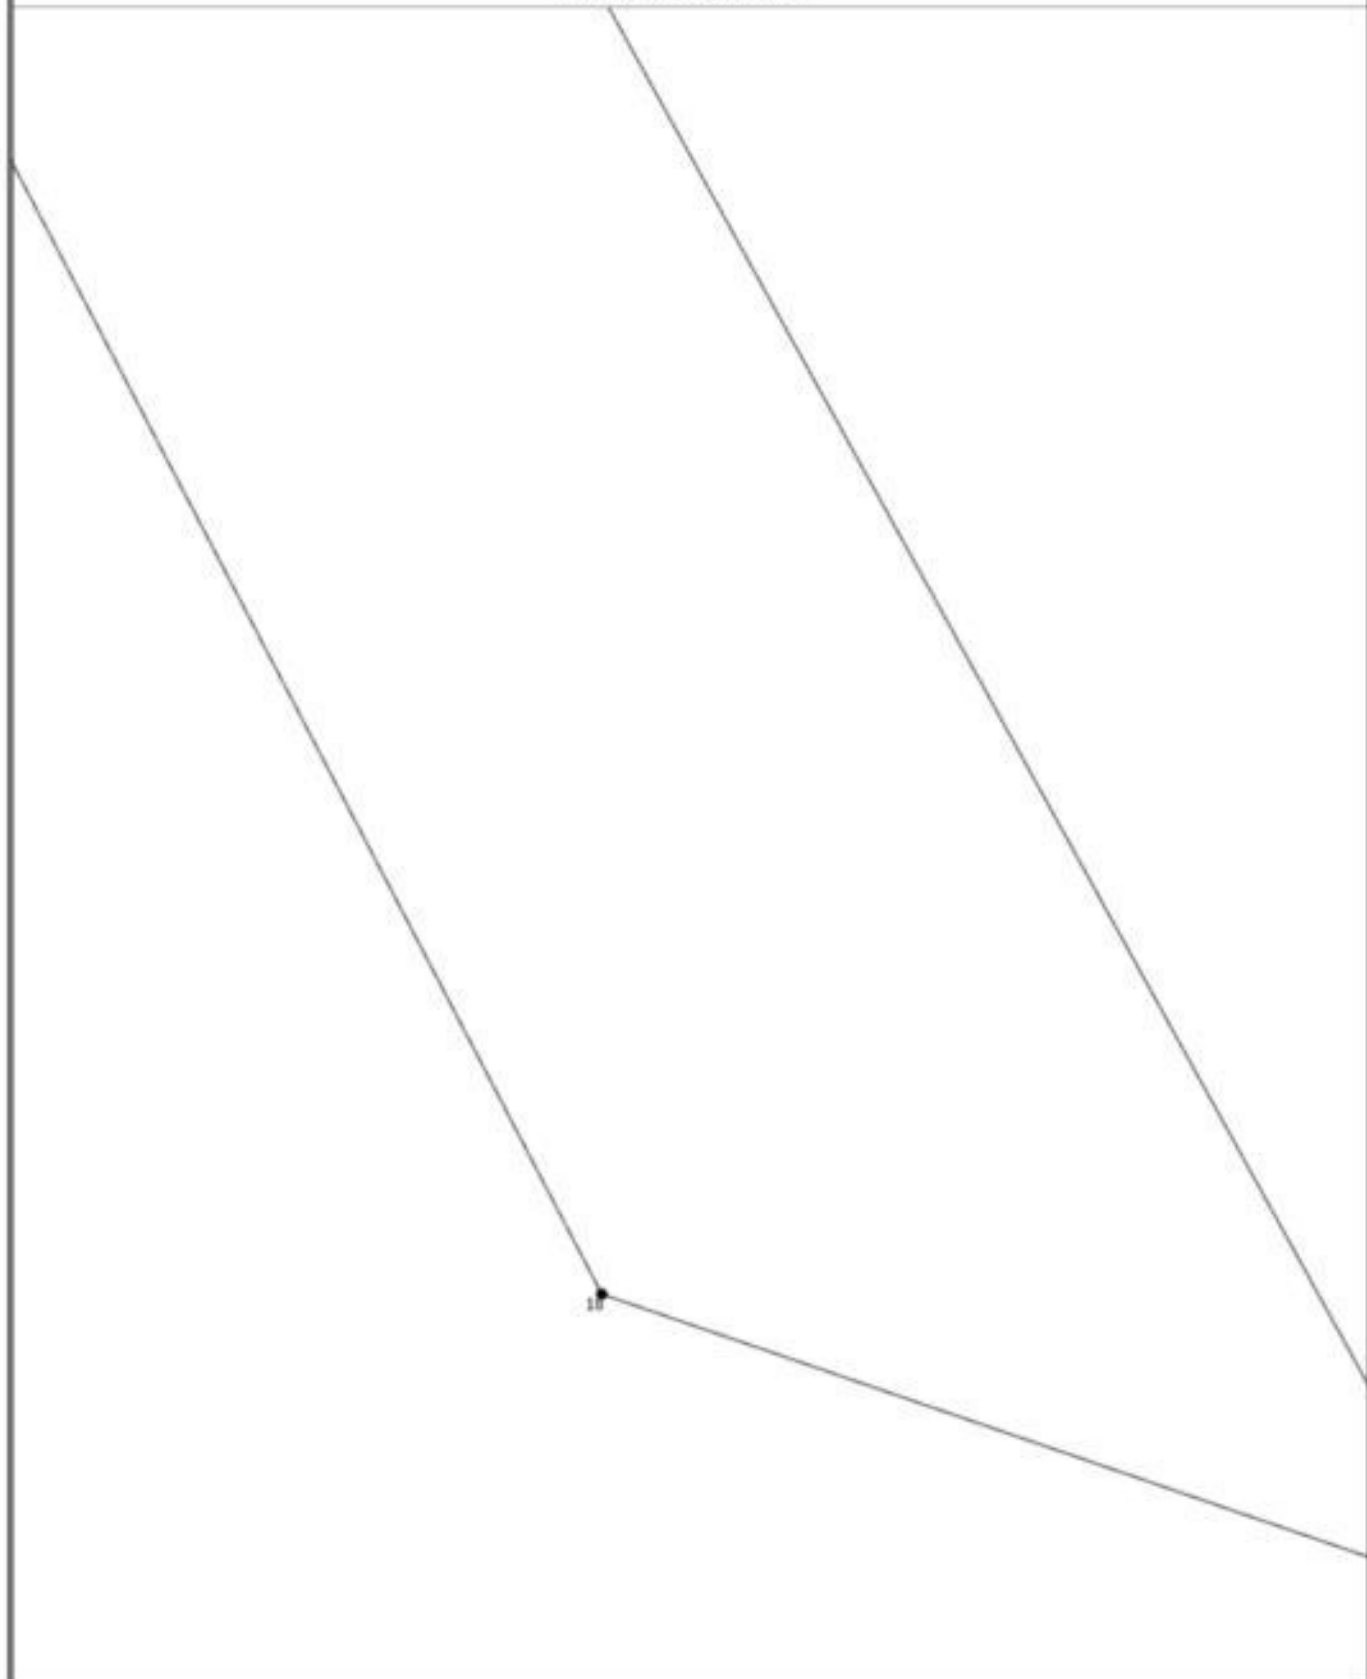

Масштаб 1:1500

Условные обозначения

—— - Существующая часть границы, сведения о которой достаточны для определения ее местоположения

Чертеж земельных участков и их частей

- | | |
|--------------|---|
| | - Вновь образованная часть границы, сведения о которой достаточны для определения ее местоположения |
| • | - Характерная точка границы, сведения о которой позволяют однозначно определить ее положение на местности |
| 1991:ЗУ1 | - Образуемый земельный участок |
| :1991 (1) | - Уточняемый контур земельного участка |
| 1991:ЗУЗ (1) | - Образуемый контур земельного участка |
| 1 | - Обозначение характерной точки, местоположение которой не изменилось или было уточнено |
| н1 | - Обозначение новой характерной точки |
| | - Граница земельного участка |

Чертеж земельных участков и их частей

Выносной лист 35



Масштаб 1:1500

Условные обозначения

— - Существующая часть границы, сведения о которой достаточны для определения ее местоположения

Чертеж земельных участков и их частей

- - Вновь образованная часть границы, сведения о которой достаточны для определения ее местоположения
- - Характерная точка границы, сведения о которой позволяют однозначно определить ее положение на местности
- 1991:ЗУ1 - Образуемый земельный участок
- :1991 (1) - Уточняемый контур земельного участка
- 1991:ЗУЗ (1) - Образуемый контур земельного участка
- 1 - Обозначение характерной точки, местоположение которой не изменилось или было уточнено
- н1 - Обозначение новой характерной точки