

## **ТЕХНИЧЕСКИЙ ПЛАН МАШИНО-МЕСТА**

**ТЕХНИЧЕСКИЙ ПЛАН МАШИНО-МЕСТА****Содержание**

<b>№ п/п</b>	<b>Разделы технического плана помещения</b>	<b>Номера листов</b>
<b>1</b>	<b>2</b>	<b>3</b>
1	Общие сведения о кадастровых работах	3
2	Исходные данные	4
3	Описание местоположения объекта недвижимости	6
4	Характеристики объекта недвижимости	22
5	Заключение кадастрового инженера	30
6	План этажа (части этажа), План здания (сооружения), План части здания (сооружения) (8 шт)	31
7	Приложение	
—	<i>Решение Арбитражного суда Оренбургской области №б/н от 24.03.2017</i>	—
—	<i>Проектная документация №182-14 от 01.01.2015</i>	—
—	<i>Технический паспорт №б/н от 14.12.2016</i>	—
—	<i>Согласие на обработку данных №б/н от 19.10.2017</i>	—
—	<i>Условные обозначения №б/н от 28.11.2017</i>	—
—	<i>Согласие Банка №10.2-06/3977 от 16.11.2017</i>	—
—	<i>Решение о приостановлении №56/17-83414 от 08.12.2017</i>	—
—	<i>Письмо №50 от 21.02.2018</i>	—

**ТЕХНИЧЕСКИЙ ПЛАН МАШИНО-МЕСТА****Общие сведения о кадастровых работах****1. Технический план подготовлен в результате выполнения кадастровых работ в связи с:**

*образованием 8 машино-мест, расположенных по адресам: Российская Федерация, Оренбургская область, город Оренбург, микрорайон "поселок Ростоши", улица Новая, дом 54/1, в результате раздела машино-места с кадастровым номером: 56:44:0201021:3644.*

**2. Сведения о заказчике кадастровых работ:**

*Дьяконова Ольга Александровна, СНИЛС: 121-797-653-77*

(фамилия, имя, отчество (при наличии отчества) физического лица, страховой номер индивидуального лицевого счета (при наличии), полное наименование юридического лица, органа государственной власти, органа местного самоуправления, иностранного юридического лица с указанием страны его регистрации (инкорпорации))

**3. Сведения о кадастровом инженере:**

*Фамилия, имя, отчество (при наличии отчества) Караваяева Виктория Викторовна*

*Страховой номер индивидуального лицевого счета 063-997-812-22*

*№ регистрации в государственном реестре лиц, осуществляющих кадастровую деятельность 10169*

*Контактный телефон 890689601*

*Почтовый адрес и адрес электронной почты, по которым осуществляется связь с кадастровым инженером г.Оренбург, пер.Трофимовский, 10 кв.1, VVK@rkc56.ru*

*Наименование саморегулируемой организации кадастровых инженеров, членом которой является кадастровый инженер Ассоциация СРО "МСКИ"*

*Сокращённое наименование юридического лица, если кадастровый инженер является работником юридического лица ООО "Региональный кадастровый центр", Оренбургская область, г.Оренбург, Шарлыкское шоссе, 1, Деловой центр "ARMADA", корпус А, офисы 309,311*

*№ и дата заключения договора на выполнение кадастровых работ №206 от 25 сентября 2017*

*Дата подготовки технического плана (число, месяц, год) 27 февраля 2018*

**ТЕХНИЧЕСКИЙ ПЛАН МАШИНО-МЕСТА****Исходные данные****1. Перечень документов, использованных при подготовке технического плана**

№ п/п	Наименование документа	Реквизиты документа
1	2	3
1	Выписка из ЕГРН об объекте недвижимости ФГИС ЕГРН	№99/2017/31208047 от 14.10.2017
2	Решение Арбитражного суда Оренбургской области	№б/н от 24.03.2017
3	Проектная документация	№182-14 от 01.01.2015
4	Технический паспорт	№б/н от 14.12.2016
5	Согласие на обработку данных	№б/н от 19.10.2017
6	Согласие Банка	№10.2-06/3977 от 16.11.2017
7	Решение о приостановлении	№56/17-83414 от 08.12.2017
8	Письмо	№50 от 21.02.2018

**2. Сведения о геодезической основе, использованной при подготовке технического плана**

Система координат —

№ п/п	Название пункта и тип знака геодезической сети	Класс геодезической сети	Координаты, м		Сведения о состоянии на —		
			X	Y	наружного знака пункта	центра знака	марки
1	2	3	4	5	6	7	8
1	—	—	—	—	—	—	—

**3. Сведения о средствах измерений**

№ п/п	Наименование прибора (инструмента, аппаратуры)	Сведения об утверждении типа средств измерений	Реквизиты свидетельства о поверке прибора (инструмента, аппаратуры)
1	2	3	4
1	Дальномер лазерный Leica Racer 100	Номер: 50513-12. Срок действия: до 28.02.2018	№0810177 выдан 28.02.2017

**4. Сведения об объекте (объектах) недвижимости, из которого (которых) был образован объект недвижимости**

№ п/п	Кадастровый номер
1	2
1	56:44:0201021:3644

**5. Сведения о помещениях, машино-местах, расположенных в здании, сооружении****5.1. Сведения о помещениях, расположенных в здании, сооружении**

№ п/п	Кадастровый номер помещения
1	2
1	—

**5.2. Сведения о машино-местах, расположенных в здании, сооружении**

№ п/п	Кадастровый номер машино-места
1	2
1	—

**ТЕХНИЧЕСКИЙ ПЛАН МАШИНО-МЕСТА****Исходные данные****6. Сведения об объектах недвижимости, входящих в состав единого недвижимого комплекса**

№ п/п	Вид объекта недвижимости, входящего в состав единого недвижимого комплекса	Кадастровый номер
1	2	3
1	—	—

**ТЕХНИЧЕСКИЙ ПЛАН ЗДАНИЯ****Описание местоположения объекта недвижимости****1. Описание местоположения здания, сооружения, объекта незавершенного строительства на земельном участке****1.1. Сведения о характерных точках контура объекта недвижимости**

Зона № —

Номер контура	Номера характерных точек контура	Координаты, м		R, м	Средняя квадратическая погрешность определения координат характерных точек контура ( $M_t$ ), м	Тип контура	Глубина, высота, м	
		X	Y				H <sub>1</sub>	H <sub>2</sub>
1	2	3	4	5	6	7	8	9
—	—	—	—	—	—	—	—	—

**1.2. Сведения о предельных глубине и высоте конструктивных элементов объекта недвижимости**

Предельная глубина конструктивных элементов объекта недвижимости, м

—

Предельная высота конструктивных элементов объекта недвижимости, м

—

**1.3. Сведения о характерных точках пересечения контура объекта недвижимости с контуром (контурами) иных зданий, сооружений, объектов незавершенного строительства**

Зона № —

Номер контура	Номера характерных точек контура	Координаты, м		Средняя квадратическая погрешность определения координат характерных точек контура ( $M_t$ ), м	Тип контура	Глубина, высота, м		Кадастровый номер
		X	Y			H <sub>1</sub>	H <sub>2</sub>	
1	2	3	4	5	6	7	8	9
—	—	—	—	—	—	—	—	—

**2. Описание местоположения машино-места**

Обозначение машино-места (номер) №1

**2.1. Сведения о расстояниях****2.1.1. Сведения о расстояниях от специальных меток до характерных точек границ машино-места**

№ п/п специальной метки	№ п/п характерной точки границы машино-места	Расстояние, м
1	2	3
1	1	1,68
1	2	1,15
1	3	3,79
1	4	4,07
1	5	4,28
2	1	0,99
2	2	1,89
2	3	4,02

**ТЕХНИЧЕСКИЙ ПЛАН ЗДАНИЯ****Описание местоположения объекта недвижимости**

1	2	3
2	4	4,20
2	5	4,00

**2.1.2. Сведения о расстояниях между характерными точками границ машино-места**

№ п/п характерной точки границы машино-места	№ п/п характерной точки границы машино-места	Расстояние, м
1	2	3
1	2	3,26
2	3	4,70
3	4	0,65
4	5	2,98
5	1	5,50

**2.2. Сведения о координатах специальных меток**

№ п/п специальной метки	Координаты, м		Средняя квадратическая погрешность определения координат (Mt), м
	X	Y	
1	2	3	4
1	—	—	—
2	—	—	—

**2.3. Сведения о характерных точках границ помещения, в котором расположено машино-место**

№ п/п специальной метки	Координаты, м		Средняя квадратическая погрешность определения координат (Mt), м
	X	Y	
1	2	3	4
—	—	—	—

**ТЕХНИЧЕСКИЙ ПЛАН ЗДАНИЯ****Описание местоположения объекта недвижимости****1. Описание местоположения здания, сооружения, объекта незавершенного строительства на земельном участке****1.1. Сведения о характерных точках контура объекта недвижимости**

Зона № —

Номер контура	Номера характерных точек контура	Координаты, м		R, м	Средняя квадратическая погрешность определения координат характерных точек контура ( $M_t$ ), м	Тип контура	Глубина, высота, м	
		X	Y				H <sub>1</sub>	H <sub>2</sub>
1	2	3	4	5	6	7	8	9
—	—	—	—	—	—	—	—	—

**1.2. Сведения о предельных глубине и высоте конструктивных элементов объекта недвижимости**

Предельная глубина конструктивных элементов объекта недвижимости, м

—

Предельная высота конструктивных элементов объекта недвижимости, м

—

**1.3. Сведения о характерных точках пересечения контура объекта недвижимости с контуром (контурами) иных зданий, сооружений, объектов незавершенного строительства**

Зона № —

Номер контура	Номера характерных точек контура	Координаты, м		Средняя квадратическая погрешность определения координат характерных точек контура ( $M_t$ ), м	Тип контура	Глубина, высота, м		Кадастровый номер
		X	Y			H <sub>1</sub>	H <sub>2</sub>	
1	2	3	4	5	6	7	8	9
—	—	—	—	—	—	—	—	—

**2. Описание местоположения машино-места**

Обозначение машино-места (номер) №2

**2.1. Сведения о расстояниях****2.1.1. Сведения о расстояниях от специальных меток до характерных точек границ машино-места**

№ п/п специальной метки	№ п/п характерной точки границы машино-места	Расстояние, м
1	2	3
3	1	0,91
3	2	1,83
3	3	4,24
3	4	3,92
4	1	1,61
4	2	1,03
4	3	4,00
4	4	4,17

**ТЕХНИЧЕСКИЙ ПЛАН ЗДАНИЯ****Описание местоположения объекта недвижимости****2.1.2. Сведения о расстояниях между характерными точками границ машино-места**

№ п/п характерной точки границы машино-места	№ п/п характерной точки границы машино-места	Расстояние, м
<b>1</b>	<b>2</b>	<b>3</b>
1	2	2,97
2	3	5,50
3	4	2,97
4	1	5,50

**2.2. Сведения о координатах специальных меток**

№ п/п специальной метки	Координаты, м		Средняя квадратическая погрешность определения координат (Mt), м
	X	Y	
<b>1</b>	<b>2</b>	<b>3</b>	<b>4</b>
3	—	—	—
4	—	—	—

**2.3. Сведения о характерных точках границ помещения, в котором расположено машино-место**

№ п/п специальной метки	Координаты, м		Средняя квадратическая погрешность определения координат (Mt), м
	X	Y	
<b>1</b>	<b>2</b>	<b>3</b>	<b>4</b>
—	—	—	—

**ТЕХНИЧЕСКИЙ ПЛАН ЗДАНИЯ****Описание местоположения объекта недвижимости****1. Описание местоположения здания, сооружения, объекта незавершенного строительства на земельном участке****1.1. Сведения о характерных точках контура объекта недвижимости**

Зона № —

Номер контура	Номера характерных точек контура	Координаты, м		R, м	Средняя квадратическая погрешность определения координат характерных точек контура ( $M_t$ ), м	Тип контура	Глубина, высота, м	
		X	Y				H <sub>1</sub>	H <sub>2</sub>
1	2	3	4	5	6	7	8	9
—	—	—	—	—	—	—	—	—

**1.2. Сведения о предельных глубине и высоте конструктивных элементов объекта недвижимости**

Предельная глубина конструктивных элементов объекта недвижимости, м

—

Предельная высота конструктивных элементов объекта недвижимости, м

—

**1.3. Сведения о характерных точках пересечения контура объекта недвижимости с контуром (контурами) иных зданий, сооружений, объектов незавершенного строительства**

Зона № —

Номер контура	Номера характерных точек контура	Координаты, м		Средняя квадратическая погрешность определения координат характерных точек контура ( $M_t$ ), м	Тип контура	Глубина, высота, м		Кадастровый номер
		X	Y			H <sub>1</sub>	H <sub>2</sub>	
1	2	3	4	5	6	7	8	9
—	—	—	—	—	—	—	—	—

**2. Описание местоположения машино-места**

Обозначение машино-места (номер) №3

**2.1. Сведения о расстояниях****2.1.1. Сведения о расстояниях от специальных меток до характерных точек границ машино-места**

№ п/п специальной метки	№ п/п характерной точки границы машино-места	Расстояние, м
1	2	3
5	1	0,89
5	2	1,71
5	3	4,16
5	4	3,89
6	1	1,53
6	2	1,03
6	3	3,97
6	4	4,12

**ТЕХНИЧЕСКИЙ ПЛАН ЗДАНИЯ****Описание местоположения объекта недвижимости****2.1.2. Сведения о расстояниях между характерными точками границ машино-места**

№ п/п характерной точки границы машино-места	№ п/п характерной точки границы машино-места	Расстояние, м
<b>1</b>	<b>2</b>	<b>3</b>
1	2	2,97
2	3	5,50
3	4	2,97
4	1	5,50

**2.2. Сведения о координатах специальных меток**

№ п/п специальной метки	Координаты, м		Средняя квадратическая погрешность определения координат (Mt), м
	X	Y	
<b>1</b>	<b>2</b>	<b>3</b>	<b>4</b>
5	—	—	—
6	—	—	—

**2.3. Сведения о характерных точках границ помещения, в котором расположено машино-место**

№ п/п специальной метки	Координаты, м		Средняя квадратическая погрешность определения координат (Mt), м
	X	Y	
<b>1</b>	<b>2</b>	<b>3</b>	<b>4</b>
—	—	—	—

**ТЕХНИЧЕСКИЙ ПЛАН ЗДАНИЯ****Описание местоположения объекта недвижимости****1. Описание местоположения здания, сооружения, объекта незавершенного строительства на земельном участке****1.1. Сведения о характерных точках контура объекта недвижимости**

Зона № —

Номер контура	Номера характерных точек контура	Координаты, м		R, м	Средняя квадратическая погрешность определения координат характерных точек контура ( $M_t$ ), м	Тип контура	Глубина, высота, м	
		X	Y				H <sub>1</sub>	H <sub>2</sub>
1	2	3	4	5	6	7	8	9
—	—	—	—	—	—	—	—	—

**1.2. Сведения о предельных глубине и высоте конструктивных элементов объекта недвижимости**

Предельная глубина конструктивных элементов объекта недвижимости, м

—

Предельная высота конструктивных элементов объекта недвижимости, м

—

**1.3. Сведения о характерных точках пересечения контура объекта недвижимости с контуром (контурами) иных зданий, сооружений, объектов незавершенного строительства**

Зона № —

Номер контура	Номера характерных точек контура	Координаты, м		Средняя квадратическая погрешность определения координат характерных точек контура ( $M_t$ ), м	Тип контура	Глубина, высота, м		Кадастровый номер
		X	Y			H <sub>1</sub>	H <sub>2</sub>	
1	2	3	4	5	6	7	8	9
—	—	—	—	—	—	—	—	—

**2. Описание местоположения машино-места**

Обозначение машино-места (номер) №4

**2.1. Сведения о расстояниях****2.1.1. Сведения о расстояниях от специальных меток до характерных точек границ машино-места**

№ п/п специальной метки	№ п/п характерной точки границы машино-места	Расстояние, м
1	2	3
7	1	0,42
7	2	0,75
7	3	1,78
7	4	1,68
8	1	0,67
8	2	0,46
8	3	1,70
8	4	1,77

**ТЕХНИЧЕСКИЙ ПЛАН ЗДАНИЯ****Описание местоположения объекта недвижимости****2.1.2. Сведения о расстояниях между характерными точками границ машино-места**

№ п/п характерной точки границы машино-места	№ п/п характерной точки границы машино-места	Расстояние, м
<b>1</b>	<b>2</b>	<b>3</b>
1	2	2,96
2	3	5,50
3	4	2,96
4	1	5,50

**2.2. Сведения о координатах специальных меток**

№ п/п специальной метки	Координаты, м		Средняя квадратическая погрешность определения координат (Mt), м
	X	Y	
<b>1</b>	<b>2</b>	<b>3</b>	<b>4</b>
7	—	—	—
8	—	—	—

**2.3. Сведения о характерных точках границ помещения, в котором расположено машино-место**

№ п/п специальной метки	Координаты, м		Средняя квадратическая погрешность определения координат (Mt), м
	X	Y	
<b>1</b>	<b>2</b>	<b>3</b>	<b>4</b>
—	—	—	—

**ТЕХНИЧЕСКИЙ ПЛАН ЗДАНИЯ****Описание местоположения объекта недвижимости****1. Описание местоположения здания, сооружения, объекта незавершенного строительства на земельном участке****1.1. Сведения о характерных точках контура объекта недвижимости**

Зона № —

Номер контура	Номера характерных точек контура	Координаты, м		R, м	Средняя квадратическая погрешность определения координат характерных точек контура ( $M_t$ ), м	Тип контура	Глубина, высота, м	
		X	Y				H <sub>1</sub>	H <sub>2</sub>
1	2	3	4	5	6	7	8	9
—	—	—	—	—	—	—	—	—

**1.2. Сведения о предельных глубине и высоте конструктивных элементов объекта недвижимости**

Предельная глубина конструктивных элементов объекта недвижимости, м

—

Предельная высота конструктивных элементов объекта недвижимости, м

—

**1.3. Сведения о характерных точках пересечения контура объекта недвижимости с контуром (контурами) иных зданий, сооружений, объектов незавершенного строительства**

Зона № —

Номер контура	Номера характерных точек контура	Координаты, м		Средняя квадратическая погрешность определения координат характерных точек контура ( $M_t$ ), м	Тип контура	Глубина, высота, м		Кадастровый номер
		X	Y			H <sub>1</sub>	H <sub>2</sub>	
1	2	3	4	5	6	7	8	9
—	—	—	—	—	—	—	—	—

**2. Описание местоположения машино-места**

Обозначение машино-места (номер) №5

**2.1. Сведения о расстояниях****2.1.1. Сведения о расстояниях от специальных меток до характерных точек границ машино-места**

№ п/п специальной метки	№ п/п характерной точки границы машино-места	Расстояние, м
1	2	3
9	1	0,31
9	2	0,66
9	3	1,66
9	4	1,56
10	1	0,60
10	2	0,37
10	3	1,59
10	4	1,66

**ТЕХНИЧЕСКИЙ ПЛАН ЗДАНИЯ****Описание местоположения объекта недвижимости****2.1.2. Сведения о расстояниях между характерными точками границ машино-места**

№ п/п характерной точки границы машино-места	№ п/п характерной точки границы машино-места	Расстояние, м
<b>1</b>	<b>2</b>	<b>3</b>
1	2	2,97
2	3	5,50
3	4	2,97
4	1	5,50

**2.2. Сведения о координатах специальных меток**

№ п/п специальной метки	Координаты, м		Средняя квадратическая погрешность определения координат (Mt), м
	X	Y	
<b>1</b>	<b>2</b>	<b>3</b>	<b>4</b>
9	—	—	—
10	—	—	—

**2.3. Сведения о характерных точках границ помещения, в котором расположено машино-место**

№ п/п специальной метки	Координаты, м		Средняя квадратическая погрешность определения координат (Mt), м
	X	Y	
<b>1</b>	<b>2</b>	<b>3</b>	<b>4</b>
—	—	—	—

**ТЕХНИЧЕСКИЙ ПЛАН ЗДАНИЯ****Описание местоположения объекта недвижимости****1. Описание местоположения здания, сооружения, объекта незавершенного строительства на земельном участке****1.1. Сведения о характерных точках контура объекта недвижимости**

Зона № —

Номер контура	Номера характерных точек контура	Координаты, м		R, м	Средняя квадратическая погрешность определения координат характерных точек контура ( $M_t$ ), м	Тип контура	Глубина, высота, м	
		X	Y				H <sub>1</sub>	H <sub>2</sub>
1	2	3	4	5	6	7	8	9
—	—	—	—	—	—	—	—	—

**1.2. Сведения о предельных глубине и высоте конструктивных элементов объекта недвижимости**

Предельная глубина конструктивных элементов объекта недвижимости, м

—

Предельная высота конструктивных элементов объекта недвижимости, м

—

**1.3. Сведения о характерных точках пересечения контура объекта недвижимости с контуром (контурами) иных зданий, сооружений, объектов незавершенного строительства**

Зона № —

Номер контура	Номера характерных точек контура	Координаты, м		Средняя квадратическая погрешность определения координат характерных точек контура ( $M_t$ ), м	Тип контура	Глубина, высота, м		Кадастровый номер
		X	Y			H <sub>1</sub>	H <sub>2</sub>	
1	2	3	4	5	6	7	8	9
—	—	—	—	—	—	—	—	—

**2. Описание местоположения машино-места**

Обозначение машино-места (номер) №6

**2.1. Сведения о расстояниях****2.1.1. Сведения о расстояниях от специальных меток до характерных точек границ машино-места**

№ п/п специальной метки	№ п/п характерной точки границы машино-места	Расстояние, м
1	2	3
11	1	0,26
11	2	0,63
11	3	1,62
11	4	1,51
12	1	0,55
12	2	0,33
12	3	1,54
12	4	1,60

**ТЕХНИЧЕСКИЙ ПЛАН ЗДАНИЯ****Описание местоположения объекта недвижимости****2.1.2. Сведения о расстояниях между характерными точками границ машино-места**

№ п/п характерной точки границы машино-места	№ п/п характерной точки границы машино-места	Расстояние, м
<b>1</b>	<b>2</b>	<b>3</b>
1	2	2,97
2	3	5,50
3	4	2,97
4	1	5,50

**2.2. Сведения о координатах специальных меток**

№ п/п специальной метки	Координаты, м		Средняя квадратическая погрешность определения координат (Mt), м
	X	Y	
<b>1</b>	<b>2</b>	<b>3</b>	<b>4</b>
11	—	—	—
12	—	—	—

**2.3. Сведения о характерных точках границ помещения, в котором расположено машино-место**

№ п/п специальной метки	Координаты, м		Средняя квадратическая погрешность определения координат (Mt), м
	X	Y	
<b>1</b>	<b>2</b>	<b>3</b>	<b>4</b>
—	—	—	—

**ТЕХНИЧЕСКИЙ ПЛАН ЗДАНИЯ****Описание местоположения объекта недвижимости****1. Описание местоположения здания, сооружения, объекта незавершенного строительства на земельном участке****1.1. Сведения о характерных точках контура объекта недвижимости**

Зона № —

Номер контура	Номера характерных точек контура	Координаты, м		R, м	Средняя квадратическая погрешность определения координат характерных точек контура (M <sub>t</sub> ), м	Тип контура	Глубина, высота, м	
		X	Y				H <sub>1</sub>	H <sub>2</sub>
1	2	3	4	5	6	7	8	9
—	—	—	—	—	—	—	—	—

**1.2. Сведения о предельных глубине и высоте конструктивных элементов объекта недвижимости**

Предельная глубина конструктивных элементов объекта недвижимости, м

—

Предельная высота конструктивных элементов объекта недвижимости, м

—

**1.3. Сведения о характерных точках пересечения контура объекта недвижимости с контуром (контурами) иных зданий, сооружений, объектов незавершенного строительства**

Зона № —

Номер контура	Номера характерных точек контура	Координаты, м		Средняя квадратическая погрешность определения координат характерных точек контура (M <sub>t</sub> ), м	Тип контура	Глубина, высота, м		Кадастровый номер
		X	Y			H <sub>1</sub>	H <sub>2</sub>	
1	2	3	4	5	6	7	8	9
—	—	—	—	—	—	—	—	—

**2. Описание местоположения машино-места**

Обозначение машино-места (номер) №7

**2.1. Сведения о расстояниях****2.1.1. Сведения о расстояниях от специальных меток до характерных точек границ машино-места**

№ п/п специальной метки	№ п/п характерной точки границы машино-места	Расстояние, м
1	2	3
13	1	0,31
13	2	0,67
13	3	1,67
13	4	1,56
14	1	0,58
14	2	0,39
14	3	1,60
14	4	1,66

**ТЕХНИЧЕСКИЙ ПЛАН ЗДАНИЯ****Описание местоположения объекта недвижимости****2.1.2. Сведения о расстояниях между характерными точками границ машино-места**

№ п/п характерной точки границы машино-места	№ п/п характерной точки границы машино-места	Расстояние, м
<b>1</b>	<b>2</b>	<b>3</b>
1	2	0,69
2	3	1,26
3	4	0,69
4	1	1,26

**2.2. Сведения о координатах специальных меток**

№ п/п специальной метки	Координаты, м		Средняя квадратическая погрешность определения координат (Mt), м
	X	Y	
<b>1</b>	<b>2</b>	<b>3</b>	<b>4</b>
13	—	—	—
14	—	—	—

**2.3. Сведения о характерных точках границ помещения, в котором расположено машино-место**

№ п/п специальной метки	Координаты, м		Средняя квадратическая погрешность определения координат (Mt), м
	X	Y	
<b>1</b>	<b>2</b>	<b>3</b>	<b>4</b>
—	—	—	—

**ТЕХНИЧЕСКИЙ ПЛАН ЗДАНИЯ****Описание местоположения объекта недвижимости****1. Описание местоположения здания, сооружения, объекта незавершенного строительства на земельном участке****1.1. Сведения о характерных точках контура объекта недвижимости**

Зона № —

Номер контура	Номера характерных точек контура	Координаты, м		R, м	Средняя квадратическая погрешность определения координат характерных точек контура ( $M_t$ ), м	Тип контура	Глубина, высота, м	
		X	Y				H <sub>1</sub>	H <sub>2</sub>
1	2	3	4	5	6	7	8	9
—	—	—	—	—	—	—	—	—

**1.2. Сведения о предельных глубине и высоте конструктивных элементов объекта недвижимости**

Предельная глубина конструктивных элементов объекта недвижимости, м

—

Предельная высота конструктивных элементов объекта недвижимости, м

—

**1.3. Сведения о характерных точках пересечения контура объекта недвижимости с контуром (контурами) иных зданий, сооружений, объектов незавершенного строительства**

Зона № —

Номер контура	Номера характерных точек контура	Координаты, м		Средняя квадратическая погрешность определения координат характерных точек контура ( $M_t$ ), м	Тип контура	Глубина, высота, м		Кадастровый номер
		X	Y			H <sub>1</sub>	H <sub>2</sub>	
1	2	3	4	5	6	7	8	9
—	—	—	—	—	—	—	—	—

**2. Описание местоположения машино-места**

Обозначение машино-места (номер) №8

**2.1. Сведения о расстояниях****2.1.1. Сведения о расстояниях от специальных меток до характерных точек границ машино-места**

№ п/п специальной метки	№ п/п характерной точки границы машино-места	Расстояние, м
1	2	3
15	1	0,41
15	2	0,67
15	3	1,73
15	4	1,63
15	5	1,49
16	1	0,68
16	2	0,41
16	3	1,65

**ТЕХНИЧЕСКИЙ ПЛАН ЗДАНИЯ****Описание местоположения объекта недвижимости**

1	2	3
16	4	1,69
16	5	1,59

**2.1.2. Сведения о расстояниях между характерными точками границ машино-места**

№ п/п характерной точки границы машино-места	№ п/п характерной точки границы машино-места	Расстояние, м
1	2	3
1	2	3,22
2	3	5,50
3	4	2,70
4	5	0,90
5	1	4,74

**2.2. Сведения о координатах специальных меток**

№ п/п специальной метки	Координаты, м		Средняя квадратическая погрешность определения координат (Mt), м
	X	Y	
1	2	3	4
15	—	—	—
16	—	—	—

**2.3. Сведения о характерных точках границ помещения, в котором расположено машино-место**

№ п/п специальной метки	Координаты, м		Средняя квадратическая погрешность определения координат (Mt), м
	X	Y	
1	2	3	4
—	—	—	—

**ТЕХНИЧЕСКИЙ ПЛАН МАШИНО-МЕСТА****Характеристики объекта недвижимости**

<b>№ п/п</b>	<b>Наименование характеристики</b>	<b>Значение характеристики</b>
<b>1</b>	<b>2</b>	<b>3</b>
1	Вид объекта недвижимости	машино-место
2	Кадастровый номер объекта недвижимости	—
3	Ранее присвоенный государственный учетный номер объекта недвижимости (кадастровый, инвентарный или условный номер)	—
	Кадастровый номер исходного объекта недвижимости	56:44:0201021:3644
4	Кадастровый номер земельного участка (земельных участков), в пределах которого (которых) расположен объект недвижимости	—
5	Номер кадастрового квартала (кадастровых кварталов), в пределах которого (которых) расположен объект недвижимости	56:44:0201021
6	Кадастровый номер иного объекта недвижимости, в пределах (в составе) которого расположен объект недвижимости	56:44:0201021:2726
	Номер, тип этажа (этажей), на котором (которых) расположено помещение	—
	Номер, тип этажа, на котором расположено машино-место	Этаж подвал
	Обозначение (номер) помещения, машино-места на поэтажном плане	№1
7	Адрес объекта недвижимости	—
	Дата последнего обновления записи в государственном адресном реестре	«___» _____ г.
	Местоположение объекта недвижимости	Российская Федерация, Оренбургская область, город Оренбург, микрорайон "поселок Ростоши", улица Новая, дом 54/1
	Дополнение местоположения объекта недвижимости	Российская Федерация, №1
8	Назначение объекта недвижимости	—
	Проектируемое назначение объекта незавершенного строительства	—
9	Наименование объекта недвижимости	—
10	Количество этажей объекта недвижимости	—
	в том числе подземных	—
11	Материал наружных стен здания	—
12	Год ввода объекта недвижимости в эксплуатацию по завершении его строительства	—
	Год завершения строительства объекта недвижимости	—
13	Площадь объекта недвижимости ( <b>P</b> ), м <sup>2</sup>	17,3
14	Вид (виды) разрешенного использования объекта недвижимости	—
15	Основная характеристика сооружения и ее значение	—
	Основная характеристика объекта незавершенного строительства и ее проектируемое значение	—
16	Степень готовности объекта незавершенного строительства, %	—

**ТЕХНИЧЕСКИЙ ПЛАН МАШИНО-МЕСТА****Характеристики объекта недвижимости**

<b>№ п/п</b>	<b>Наименование характеристики</b>	<b>Значение характеристики</b>
<b>1</b>	<b>2</b>	<b>3</b>
1	Вид объекта недвижимости	машино-место
2	Кадастровый номер объекта недвижимости	—
3	Ранее присвоенный государственный учетный номер объекта недвижимости (кадастровый, инвентарный или условный номер)	—
	Кадастровый номер исходного объекта недвижимости	56:44:0201021:3644
4	Кадастровый номер земельного участка (земельных участков), в пределах которого (которых) расположен объект недвижимости	—
5	Номер кадастрового квартала (кадастровых кварталов), в пределах которого (которых) расположен объект недвижимости	56:44:0201021
6	Кадастровый номер иного объекта недвижимости, в пределах (в составе) которого расположен объект недвижимости	56:44:0201021:2726
	Номер, тип этажа (этажей), на котором (которых) расположено помещение	—
	Номер, тип этажа, на котором расположено машино-место	Этаж подвал
	Обозначение (номер) помещения, машино-места на поэтажном плане	№2
7	Адрес объекта недвижимости	—
	Дата последнего обновления записи в государственном адресном реестре	«___» _____ г.
	Местоположение объекта недвижимости	Российская Федерация, Оренбургская область, город Оренбург, микрорайон "поселок Ростоши", улица Новая, дом 54/1
	Дополнение местоположения объекта недвижимости	Российская Федерация, №2
8	Назначение объекта недвижимости	—
	Проектируемое назначение объекта незавершенного строительства	—
9	Наименование объекта недвижимости	—
10	Количество этажей объекта недвижимости	—
	в том числе подземных	—
11	Материал наружных стен здания	—
12	Год ввода объекта недвижимости в эксплуатацию по завершении его строительства	—
	Год завершения строительства объекта недвижимости	—
13	Площадь объекта недвижимости ( <b>P</b> ), м <sup>2</sup>	16,2
14	Вид (виды) разрешенного использования объекта недвижимости	—
15	Основная характеристика сооружения и ее значение	—
	Основная характеристика объекта незавершенного строительства и ее проектируемое значение	—
16	Степень готовности объекта незавершенного строительства, %	—

**ТЕХНИЧЕСКИЙ ПЛАН МАШИНО-МЕСТА****Характеристики объекта недвижимости**

<b>№ п/п</b>	<b>Наименование характеристики</b>	<b>Значение характеристики</b>
<b>1</b>	<b>2</b>	<b>3</b>
1	Вид объекта недвижимости	машино-место
2	Кадастровый номер объекта недвижимости	—
3	Ранее присвоенный государственный учетный номер объекта недвижимости (кадастровый, инвентарный или условный номер)	—
	Кадастровый номер исходного объекта недвижимости	56:44:0201021:3644
4	Кадастровый номер земельного участка (земельных участков), в пределах которого (которых) расположен объект недвижимости	—
5	Номер кадастрового квартала (кадастровых кварталов), в пределах которого (которых) расположен объект недвижимости	56:44:0201021
6	Кадастровый номер иного объекта недвижимости, в пределах (в составе) которого расположен объект недвижимости	56:44:0201021:2726
	Номер, тип этажа (этажей), на котором (которых) расположено помещение	—
	Номер, тип этажа, на котором расположено машино-место	Этаж подвал
	Обозначение (номер) помещения, машино-места на поэтажном плане	№3
7	Адрес объекта недвижимости	—
	Дата последнего обновления записи в государственном адресном реестре	«___» _____ г.
	Местоположение объекта недвижимости	Российская Федерация, Оренбургская область, город Оренбург, микрорайон "поселок Ростоши", улица Новая, дом 54/1
	Дополнение местоположения объекта недвижимости	Российская Федерация, №3
8	Назначение объекта недвижимости	—
	Проектируемое назначение объекта незавершенного строительства	—
9	Наименование объекта недвижимости	—
10	Количество этажей объекта недвижимости	—
	в том числе подземных	—
11	Материал наружных стен здания	—
12	Год ввода объекта недвижимости в эксплуатацию по завершении его строительства	—
	Год завершения строительства объекта недвижимости	—
13	Площадь объекта недвижимости ( <b>Р</b> ), м <sup>2</sup>	16,1
14	Вид (виды) разрешенного использования объекта недвижимости	—
15	Основная характеристика сооружения и ее значение	—
	Основная характеристика объекта незавершенного строительства и ее проектируемое значение	—
16	Степень готовности объекта незавершенного строительства, %	—

**ТЕХНИЧЕСКИЙ ПЛАН МАШИНО-МЕСТА****Характеристики объекта недвижимости**

<b>№ п/п</b>	<b>Наименование характеристики</b>	<b>Значение характеристики</b>
<b>1</b>	<b>2</b>	<b>3</b>
1	Вид объекта недвижимости	машино-место
2	Кадастровый номер объекта недвижимости	—
3	Ранее присвоенный государственный учетный номер объекта недвижимости (кадастровый, инвентарный или условный номер)	—
	Кадастровый номер исходного объекта недвижимости	56:44:0201021:3644
4	Кадастровый номер земельного участка (земельных участков), в пределах которого (которых) расположен объект недвижимости	—
5	Номер кадастрового квартала (кадастровых кварталов), в пределах которого (которых) расположен объект недвижимости	56:44:0201021
6	Кадастровый номер иного объекта недвижимости, в пределах (в составе) которого расположен объект недвижимости	56:44:0201021:2726
	Номер, тип этажа (этажей), на котором (которых) расположено помещение	—
	Номер, тип этажа, на котором расположено машино-место	Этаж подвал
	Обозначение (номер) помещения, машино-места на поэтажном плане	№4
7	Адрес объекта недвижимости	—
	Дата последнего обновления записи в государственном адресном реестре	«___» _____ г.
	Местоположение объекта недвижимости	Российская Федерация, Оренбургская область, город Оренбург, микрорайон "поселок Ростоши", улица Новая, дом 54/1
	Дополнение местоположения объекта недвижимости	Российская Федерация, №4
8	Назначение объекта недвижимости	—
	Проектируемое назначение объекта незавершенного строительства	—
9	Наименование объекта недвижимости	—
10	Количество этажей объекта недвижимости	—
	в том числе подземных	—
11	Материал наружных стен здания	—
12	Год ввода объекта недвижимости в эксплуатацию по завершении его строительства	—
	Год завершения строительства объекта недвижимости	—
13	Площадь объекта недвижимости ( <b>P</b> ), м <sup>2</sup>	16,2
14	Вид (виды) разрешенного использования объекта недвижимости	—
15	Основная характеристика сооружения и ее значение	—
	Основная характеристика объекта незавершенного строительства и ее проектируемое значение	—
16	Степень готовности объекта незавершенного строительства, %	—

**ТЕХНИЧЕСКИЙ ПЛАН МАШИНО-МЕСТА****Характеристики объекта недвижимости**

<b>№ п/п</b>	<b>Наименование характеристики</b>	<b>Значение характеристики</b>
<b>1</b>	<b>2</b>	<b>3</b>
1	Вид объекта недвижимости	машино-место
2	Кадастровый номер объекта недвижимости	—
3	Ранее присвоенный государственный учетный номер объекта недвижимости (кадастровый, инвентарный или условный номер)	—
	Кадастровый номер исходного объекта недвижимости	56:44:0201021:3644
4	Кадастровый номер земельного участка (земельных участков), в пределах которого (которых) расположен объект недвижимости	—
5	Номер кадастрового квартала (кадастровых кварталов), в пределах которого (которых) расположен объект недвижимости	56:44:0201021
6	Кадастровый номер иного объекта недвижимости, в пределах (в составе) которого расположен объект недвижимости	56:44:0201021:2726
	Номер, тип этажа (этажей), на котором (которых) расположено помещение	—
	Номер, тип этажа, на котором расположено машино-место	Этаж подвал
	Обозначение (номер) помещения, машино-места на поэтажном плане	№5
7	Адрес объекта недвижимости	—
	Дата последнего обновления записи в государственном адресном реестре	«___» _____ г.
	Местоположение объекта недвижимости	Российская Федерация, Оренбургская область, город Оренбург, микрорайон "поселок Ростоши", улица Новая, дом 54/1
	Дополнение местоположения объекта недвижимости	Российская Федерация, №5
8	Назначение объекта недвижимости	—
	Проектируемое назначение объекта незавершенного строительства	—
9	Наименование объекта недвижимости	—
10	Количество этажей объекта недвижимости	—
	в том числе подземных	—
11	Материал наружных стен здания	—
12	Год ввода объекта недвижимости в эксплуатацию по завершении его строительства	—
	Год завершения строительства объекта недвижимости	—
13	Площадь объекта недвижимости ( <b>P</b> ), м <sup>2</sup>	16,1
14	Вид (виды) разрешенного использования объекта недвижимости	—
15	Основная характеристика сооружения и ее значение	—
	Основная характеристика объекта незавершенного строительства и ее проектируемое значение	—
16	Степень готовности объекта незавершенного строительства, %	—

**ТЕХНИЧЕСКИЙ ПЛАН МАШИНО-МЕСТА****Характеристики объекта недвижимости**

<b>№ п/п</b>	<b>Наименование характеристики</b>	<b>Значение характеристики</b>
<b>1</b>	<b>2</b>	<b>3</b>
1	Вид объекта недвижимости	машино-место
2	Кадастровый номер объекта недвижимости	—
3	Ранее присвоенный государственный учетный номер объекта недвижимости (кадастровый, инвентарный или условный номер)	—
	Кадастровый номер исходного объекта недвижимости	56:44:0201021:3644
4	Кадастровый номер земельного участка (земельных участков), в пределах которого (которых) расположен объект недвижимости	—
5	Номер кадастрового квартала (кадастровых кварталов), в пределах которого (которых) расположен объект недвижимости	56:44:0201021
6	Кадастровый номер иного объекта недвижимости, в пределах (в составе) которого расположен объект недвижимости	56:44:0201021:2726
	Номер, тип этажа (этажей), на котором (которых) расположено помещение	—
	Номер, тип этажа, на котором расположено машино-место	Этаж подвал
	Обозначение (номер) помещения, машино-места на поэтажном плане	№6
7	Адрес объекта недвижимости	—
	Дата последнего обновления записи в государственном адресном реестре	«___» _____ г.
	Местоположение объекта недвижимости	Российская Федерация, Оренбургская область, город Оренбург, микрорайон "поселок Ростоши", улица Новая, дом 54/1
	Дополнение местоположения объекта недвижимости	Российская Федерация, №6
8	Назначение объекта недвижимости	—
	Проектируемое назначение объекта незавершенного строительства	—
9	Наименование объекта недвижимости	—
10	Количество этажей объекта недвижимости	—
	в том числе подземных	—
11	Материал наружных стен здания	—
12	Год ввода объекта недвижимости в эксплуатацию по завершении его строительства	—
	Год завершения строительства объекта недвижимости	—
13	Площадь объекта недвижимости ( <b>P</b> ), м <sup>2</sup>	16,2
14	Вид (виды) разрешенного использования объекта недвижимости	—
15	Основная характеристика сооружения и ее значение	—
	Основная характеристика объекта незавершенного строительства и ее проектируемое значение	—
16	Степень готовности объекта незавершенного строительства, %	—

**ТЕХНИЧЕСКИЙ ПЛАН МАШИНО-МЕСТА****Характеристики объекта недвижимости**

<b>№ п/п</b>	<b>Наименование характеристики</b>	<b>Значение характеристики</b>
<b>1</b>	<b>2</b>	<b>3</b>
1	Вид объекта недвижимости	машино-место
2	Кадастровый номер объекта недвижимости	—
3	Ранее присвоенный государственный учетный номер объекта недвижимости (кадастровый, инвентарный или условный номер)	—
	Кадастровый номер исходного объекта недвижимости	56:44:0201021:3644
4	Кадастровый номер земельного участка (земельных участков), в пределах которого (которых) расположен объект недвижимости	—
5	Номер кадастрового квартала (кадастровых кварталов), в пределах которого (которых) расположен объект недвижимости	56:44:0201021
6	Кадастровый номер иного объекта недвижимости, в пределах (в составе) которого расположен объект недвижимости	56:44:0201021:2726
	Номер, тип этажа (этажей), на котором (которых) расположено помещение	—
	Номер, тип этажа, на котором расположено машино-место	Этаж подвал
	Обозначение (номер) помещения, машино-места на поэтажном плане	№7
7	Адрес объекта недвижимости	—
	Дата последнего обновления записи в государственном адресном реестре	«___» _____ г.
	Местоположение объекта недвижимости	Российская Федерация, Оренбургская область, город Оренбург, микрорайон "поселок Ростоши", улица Новая, дом 54/1
	Дополнение местоположения объекта недвижимости	Российская Федерация, №7
8	Назначение объекта недвижимости	—
	Проектируемое назначение объекта незавершенного строительства	—
9	Наименование объекта недвижимости	—
10	Количество этажей объекта недвижимости	—
	в том числе подземных	—
11	Материал наружных стен здания	—
12	Год ввода объекта недвижимости в эксплуатацию по завершении его строительства	—
	Год завершения строительства объекта недвижимости	—
13	Площадь объекта недвижимости ( <b>P</b> ), м <sup>2</sup>	16,2
14	Вид (виды) разрешенного использования объекта недвижимости	—
15	Основная характеристика сооружения и ее значение	—
	Основная характеристика объекта незавершенного строительства и ее проектируемое значение	—
16	Степень готовности объекта незавершенного строительства, %	—

**ТЕХНИЧЕСКИЙ ПЛАН МАШИНО-МЕСТА****Характеристики объекта недвижимости**

<b>№ п/п</b>	<b>Наименование характеристики</b>	<b>Значение характеристики</b>
<b>1</b>	<b>2</b>	<b>3</b>
1	Вид объекта недвижимости	машино-место
2	Кадастровый номер объекта недвижимости	—
3	Ранее присвоенный государственный учетный номер объекта недвижимости (кадастровый, инвентарный или условный номер)	—
	Кадастровый номер исходного объекта недвижимости	56:44:0201021:3644
4	Кадастровый номер земельного участка (земельных участков), в пределах которого (которых) расположен объект недвижимости	—
5	Номер кадастрового квартала (кадастровых кварталов), в пределах которого (которых) расположен объект недвижимости	56:44:0201021
6	Кадастровый номер иного объекта недвижимости, в пределах (в составе) которого расположен объект недвижимости	56:44:0201021:2726
	Номер, тип этажа (этажей), на котором (которых) расположено помещение	—
	Номер, тип этажа, на котором расположено машино-место	Этаж подвал
	Обозначение (номер) помещения, машино-места на поэтажном плане	№8
7	Адрес объекта недвижимости	—
	Дата последнего обновления записи в государственном адресном реестре	«___» _____ г.
	Местоположение объекта недвижимости	Российская Федерация, Оренбургская область, город Оренбург, микрорайон "поселок Ростоши", улица Новая, дом 54/1
	Дополнение местоположения объекта недвижимости	Российская Федерация, №8
8	Назначение объекта недвижимости	—
	Проектируемое назначение объекта незавершенного строительства	—
9	Наименование объекта недвижимости	—
10	Количество этажей объекта недвижимости	—
	в том числе подземных	—
11	Материал наружных стен здания	—
12	Год ввода объекта недвижимости в эксплуатацию по завершении его строительства	—
	Год завершения строительства объекта недвижимости	—
13	Площадь объекта недвижимости (P), м <sup>2</sup>	17,2
14	Вид (виды) разрешенного использования объекта недвижимости	—
15	Основная характеристика сооружения и ее значение	—
	Основная характеристика объекта незавершенного строительства и ее проектируемое значение	—
16	Степень готовности объекта незавершенного строительства, %	—

**ТЕХНИЧЕСКИЙ ПЛАН ПОМЕЩЕНИЯ****Заключение кадастрового инженера**

Технический план подготовлен в связи с разделом помещения №1 на 8 машин-мест, находящегося по адресу : Российская Федерация, Оренбургская область, г.Оренбург, поселок "микрорайон Ростоши", улица Новая, дом 54/1.

Технический план подготовлен на основании проекта реконструкции жилого дома, где была указана автостоянка в подвале. Разрешение на строительство, а также разрешение на реконструкцию отсутствует. Площадь образованных помещений записана согласно Технического паспорта.

Прошу учесть пояснения Ассоциации саморегулируемой организации "МСКИ" отобразенные в письме, а именно: в соответствии со статьями 16 АПК РФ, 13 ГПК РФ вступившие в законную силу судебные акты являются обязательными для всех без исключения органов государственной власти, органов местного самоуправления, общественных объединений, должностных лиц, граждан, организаций и подлежат неукоснительному исполнению на всей территории Российской Федерации. В связи с тем, что проектная документация, приложенная к техническому плану являлась предметом рассмотрения в Арбитражном суде Оренбургской области по делу А47-1255/2016-она же может быть основанием для подготовки технического плана.


Кадастровый инженер является членом Ассоциация СРО "МСКИ", номер в гос. реестре СРО - 1907, . Реквизиты договора подряда - от 25.09.2017г. №206. Номер регистрации в государственном реестре лиц, осуществляющих кадастровую деятельность: 10169. дата вступления в СРО - 03.11.2017г Страховой номер индивидуального лицевого счета в системе обязательного пенсионного страхования Российской Федерации (СНИЛС) 063-997-812-22.

**ТЕХНИЧЕСКИЙ ПЛАН МАШИНО-МЕСТА**

**План этажа (части этажа), План здания (сооружения), План части здания (сооружения)**

Лист №

**План этажа  
подвал**

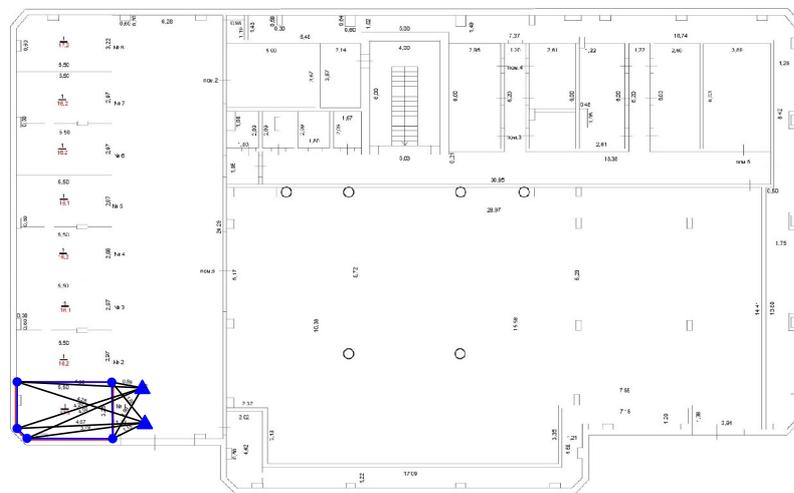

Масштаб 1:200

Условные обозначения приведены на отдельном листе

**Масштаб 1:242****Условные обозначения:**


-  — часть границы существующего машино-места
-  — часть границы вновь образованного машино-места
-  — характерная точка границ машино-места
-  — специальная метка
-  — часть границы существующего помещения
-  — характерная точка границ помещения

# ТЕХНИЧЕСКИЙ ПЛАН МАШИНО-МЕСТА

План этажа (части этажа), План здания (сооружения), План части здания (сооружения)

Лист №

План этажа  
подвал

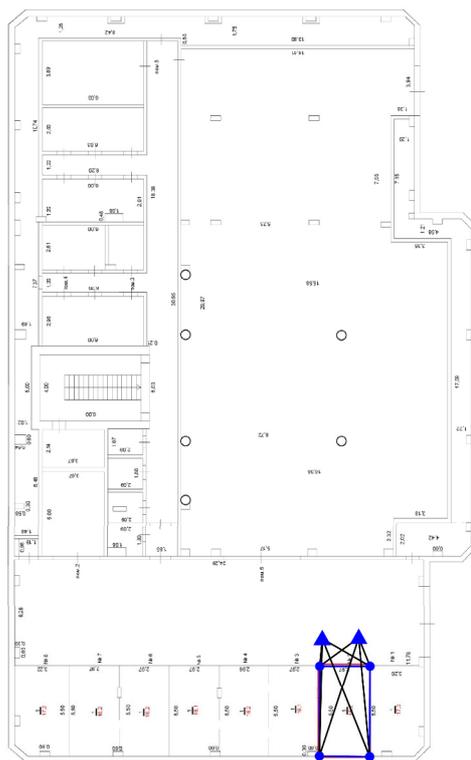

Масштаб 1:200

Условные обозначения приведены на отдельном листе


Масштаб 1:253

## Условные обозначения:

-  — часть границы существующего машино-места
-  — часть границы вновь образованного машино-места
-  — характерная точка границ машино-места
-  — специальная метка
-  — часть границы существующего помещения
-  — характерная точка границ помещения

**ТЕХНИЧЕСКИЙ ПЛАН МАШИНО-МЕСТА****План этажа (части этажа), План здания (сооружения), План части здания (сооружения)**

Лист №

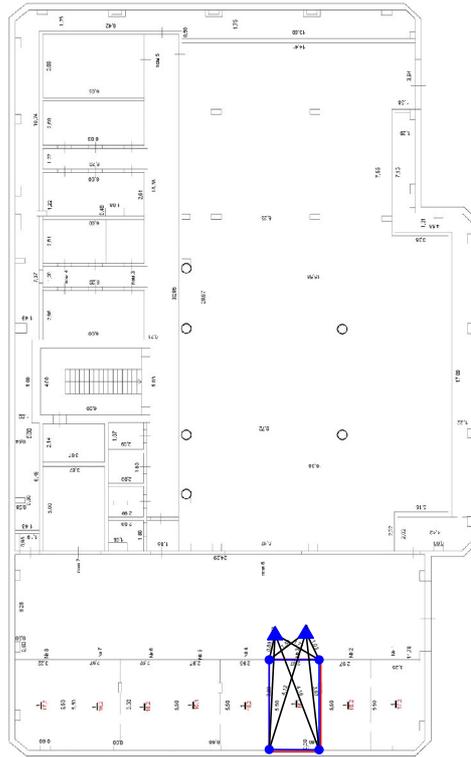**План этажа**  
подвал

Масштаб 1:200


Условные обозначения приведены на отдельном листе

**Масштаб 1:253****Условные обозначения:**

-  — часть границы существующего машино-места
-  — часть границы вновь образованного машино-места
-  — характерная точка границ машино-места
-  — специальная метка
-  — часть границы существующего помещения
-  — характерная точка границ помещения

**ТЕХНИЧЕСКИЙ ПЛАН МАШИНО-МЕСТА****План этажа (части этажа), План здания (сооружения), План части здания (сооружения)**

Лист №

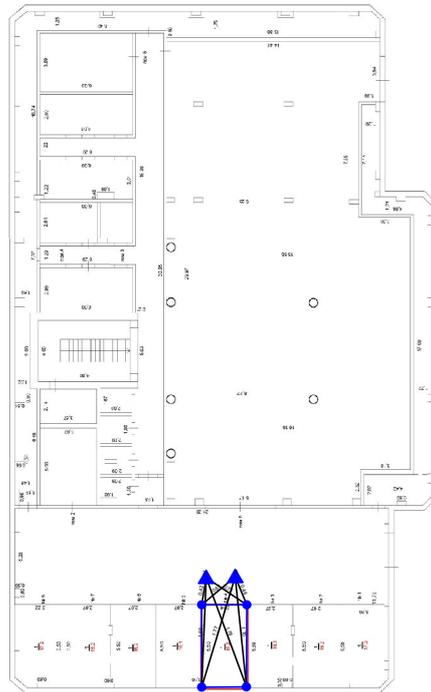План этажа  
подвал

Масштаб 1:200

Условные обозначения приведены на отдельном листе

**Масштаб 1:116****Условные обозначения:**


-  — часть границы существующего машино-места
-  — часть границы вновь образованного машино-места
-  — характерная точка границ машино-места
-  — специальная метка
-  — часть границы существующего помещения
-  — характерная точка границ помещения

# ТЕХНИЧЕСКИЙ ПЛАН МАШИНО-МЕСТА

План этажа (части этажа), План здания (сооружения), План части здания (сооружения)

Лист №

План этажа  
подвал

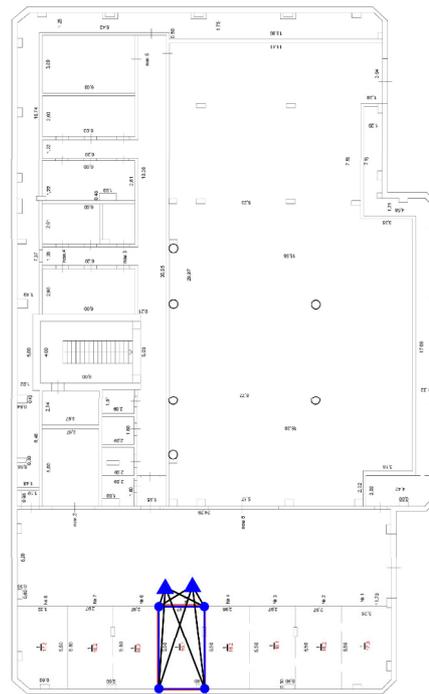

Масштаб 1:200

Условные обозначения приведены на отдельном листе

Масштаб 1:116

## Условные обозначения:


-  — часть границы существующего машино-места
-  — часть границы вновь образованного машино-места
-  — характерная точка границ машино-места
-  — специальная метка
-  — часть границы существующего помещения
-  — характерная точка границ помещения

# ТЕХНИЧЕСКИЙ ПЛАН МАШИНО-МЕСТА

План этажа (части этажа), План здания (сооружения), План части здания (сооружения)

Лист №

План этажа  
подвал

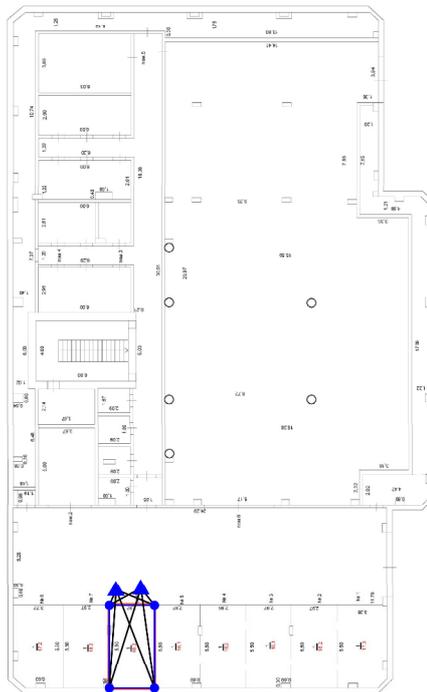

Масштаб 1:200

Условные обозначения приведены на отдельном листе

Масштаб 1:116

## Условные обозначения:


-  — часть границы существующего машино-места
-  — часть границы вновь образованного машино-места
-  — характерная точка границ машино-места
-  — специальная метка
-  — часть границы существующего помещения
-  — характерная точка границ помещения

# ТЕХНИЧЕСКИЙ ПЛАН МАШИНО-МЕСТА

План этажа (части этажа), План здания (сооружения), План части здания (сооружения)

Лист №

План этажа  
подвал

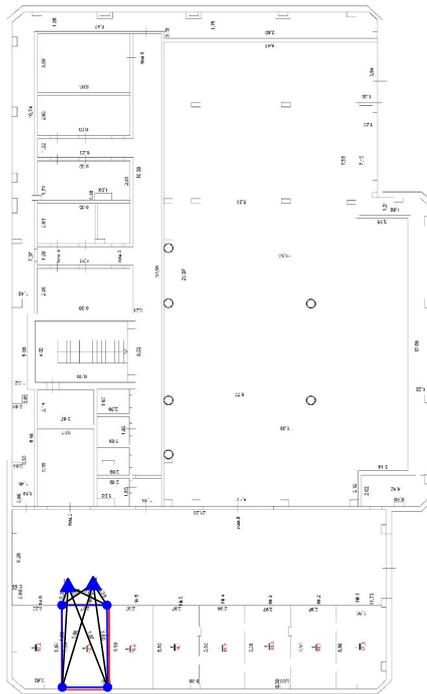

Масштаб 1:200

Условные обозначения приведены на отдельном листе

Масштаб 1:116

## Условные обозначения:


-  — часть границы существующего машино-места
-  — часть границы вновь образованного машино-места
-  — характерная точка границ машино-места
-  — специальная метка
-  — часть границы существующего помещения
-  — характерная точка границ помещения

**ТЕХНИЧЕСКИЙ ПЛАН МАШИНО-МЕСТА**

**План этажа (части этажа), План здания (сооружения), План части здания (сооружения)**

Лист №

План этажа  
подвал

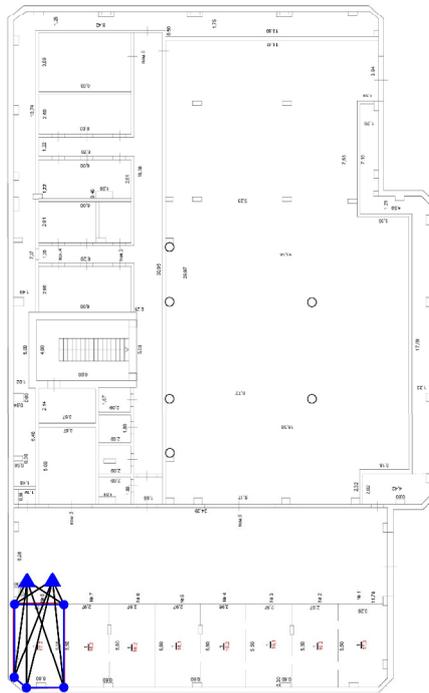

Масштаб 1:200

Условные обозначения приведены на отдельном листе

Масштаб 1:116

**Условные обозначения:**

-  — часть границы существующего машино-места
-  — часть границы вновь образованного машино-места
-  — характерная точка границ машино-места
-  — специальная метка
-  — часть границы существующего помещения
-  — характерная точка границ помещения

**ТЕХНИЧЕСКИЙ ПЛАН МАШИНО-МЕСТА****Приложение**

<b>№ п/п</b>	<b>Наименование документа</b>
<b>1</b>	<b>2</b>
1.	<i>Решение Арбитражного суда Оренбургской области №б/н от 24.03.2017</i>
2.	<i>Проектная документация №182-14 от 01.01.2015</i>
3.	<i>Технический паспорт №б/н от 14.12.2016</i>
4.	<i>Согласие на обработку данных №б/н от 19.10.2017</i>
5.	<i>Условные обозначения №б/н от 28.11.2017</i>
6.	<i>Согласие Банка №10.2-06/3977 от 16.11.2017</i>
7.	<i>Решение о приостановлении №56/17-83414 от 08.12.2017</i>
8.	<i>Письмо №50 от 21.02.2018</i>