

КАРТА (ПЛАН)

Охранная зона волоконно-оптической линии связи, расположенная по адресу: Оренбургская область, Оренбургский район, с/с Чебеньковский, п. Чебеньки, участок, расположен в кадастровых кварталах 56:21:0000000, 56:21:2501001, 56:21:2501005, 56:21:2501006, в центральной части

п. Чебеньки

(наименование объекта землеустройства)

Титульный лист**1. Сведения о заказчике землеустроительных работ:****О физическом лице:**

Фамилия, имя, отчество (отчество указывается при наличии) —

О юридическом лице, органе государственной власти, органе местного самоуправления:

Полное наименование *Общество с ограниченной ответственностью "Ивушка"*

Страна регистрации (инкорпорации) (указывается в отношении иностранного юридического лица) —

Фамилия и инициалы уполномоченного представителя, его должность, реквизиты доверенности (если представитель действует по доверенности) *Иванов И.И., начальник отдела по оформлению прав и сделок на имущество и землю ООО «Ивушка», доверенность, №9 от 15.03.2016*

Подпись _____ *Иванов И.И.*

Дата *29 марта 2016*

Место для оттиска печати заказчика

2. Сведения об исполнителе землеустроительных работ:	
Об индивидуальном предпринимателе:	
Фамилия, имя, отчество (отчество указывается при наличии) —	
Идентификационный номер налогоплательщика —	
Контактный телефон и почтовый адрес —	
Номер квалификационного аттестата кадастрового инженера (если исполнителем является кадастровый инженер) —	
О юридическом лице:	
Полное наименование <i>ООО "Региональный кадастровый центр"</i>	
Основной государственный регистрационный номер <i>1065611001697</i>	
Контактный телефон и почтовый адрес <i>тел: +79226240319; 460060, г. Оренбург, ул. Салмышская, д. 47, кв. 55</i>	
Фамилия и инициалы уполномоченного представителя юридического лица, его должность, реквизиты доверенности (если представитель действует по доверенности) —	
Сведения о кадастровом инженере <i>Бикеева Марина Владимировна, 63-14-799</i>	
Подпись <i>Бикеева М. В.</i>	Дата <i>29 марта 2016</i>
Место для оттиска печати лица, составившего карту (план) объекта землеустройства	
3. Сведения о согласовании карты (плана) объекта землеустройства:	
Полное наименование органа (организации), с которым осуществляется согласование, фамилия и инициалы уполномоченного лица, его должность —	
Реквизиты письма (дата и номер, если согласование оформлено в виде письма) —	
Подпись —	Дата —
Место для оттиска печати органа (организации), с которым осуществляется согласование	

4. Информация о передаче карты (плана) объекта землеустройства в государственный фонд данных, полученных в результате проведения землеустройства:

Регистрационный № —

Дата передачи «___» _____ г.

*Управление Федеральной службы государственной регистрации, кадастра и картографии" по
Оренбургской области*

(наименование органа (организации), осуществляющего хранение землеустроительной документации)

КАРТА (ПЛАН)

Охранная зона волоконно-оптической линии связи, расположенная по адресу: Оренбургская область, Оренбургский район, с/с Чебеньковский, п. Чебеньки, участок, расположен в кадастровых кварталах 56:21:0000000, 56:21:2501001, 56:21:2501005, 56:21:2501006, в центральной части п.Чебеньки
(наименование объекта землеустройства)

№ п/п	Содержание	Номера листов
1	2	3
1	Основания для проведения землеустроительных работ и исходные данные	5
2	Сведения об объекте землеустройства	6
3	Сведения о местоположении границ объекта землеустройства	7
4	План границ объекта землеустройства	9
5	Приложение	
	<i>Свидетельство о государственной регистрации права №56-56/001-56/001/049/2015-399/1 от 18.08.2015</i>	—
	<i>Доверенность №10/ОРБ от 01.02.2016</i>	—
	<i>Доверенность №9 от 15.03.2016</i>	—
	<i>Договор №ЗонВОЛС/8-10 от 23.01.2013</i>	—

КАРТА (ПЛАН)

Охранная зона волоконно-оптической линии связи, расположенная по адресу: Оренбургская область, Оренбургский район, с/с Чебеньковский, п. Чебеньки, участок, расположен в кадастровых кварталах 56:21:0000000, 56:21:2501001, 56:21:2501005, 56:21:2501006, в центральной части п.Чебеньки
(наименование объекта землеустройства)

Основания для проведения землеустроительных работ и исходные данные**Перечень документов**

№ п/п	Наименование и реквизиты документа	Сведения об органе (организации), подготовившем или принявшем документ
1	2	3
1	Кадастровая выписка №99/2016/2491492 от 09.03.2016	филиал ФГБУ "Федеральная кадастровая палата Федеральной службы государственной регистрации, кадастра и картографии" по Оренбургской области
2	Кадастровый план территории №56/15-108348 от 26.02.2015	филиал ФГБУ "Федеральная кадастровая палата Федеральной службы государственной регистрации, кадастра и картографии" по Оренбургской области
3	Кадастровый план территории №56/15-108434 от 26.02.2015	филиал ФГБУ "Федеральная кадастровая палата Федеральной службы государственной регистрации, кадастра и картографии" по Оренбургской области
4	Кадастровый план территории №56/15-108641 от 26.02.2015	филиал ФГБУ "Федеральная кадастровая палата Федеральной службы государственной регистрации, кадастра и картографии" по Оренбургской области
5	Свидетельство о государственной регистрации права №56-56/001-56/001/049/2015-399/1 от 18.08.2015	Управление Федеральной службы государственной регистрации, кадастра и картографии" по Оренбургской области
6	Доверенность №10/ОРБ от 01.02.2016	Публичное акционерное общество "Колосок"
7	Доверенность №9 от 15.03.2016	Общество с ограниченной ответственностью "Ивушка"
8	Договор №ЗонВОЛС/8-10 от 23.01.2013	Открытое акционерное общество "Колосок"

КАРТА (ПЛАН)

Охранная зона волоконно-оптической линии связи, расположенная по адресу: Оренбургская область, Оренбургский район, с/с Чебеньковский, п. Чебеньки, участок, расположен в кадастровых кварталах 56:21:0000000, 56:21:2501001, 56:21:2501005, 56:21:2501006, в центральной части

п. Чебеньки

(наименование объекта землеустройства)

Сведения об объекте землеустройства

№ п/п	Характеристики объекта землеустройства	Описание характеристик
1	2	3
1.	Местоположение объекта землеустройства	Оренбургская область, Оренбургский район, с/с Чебеньковский, п. Чебеньки, охранная зона волоконно-оптической линии связи
2.	Площадь объекта землеустройства ± величина погрешности определения площади ($P \pm \Delta P$)	4371±23 кв.м
3.	Иные характеристики объекта землеустройства	<p>Ограничения устанавливаются в соответствии с Постановлением Правительства РФ от 09.06.1995 г. N 578 "Об утверждении Правил охраны линий и сооружений связи Российской Федерации". В охранных зонах юридическим и физическим лицам запрещается производить всякого рода действия, которые могут нарушить нормальную работу линий связи и линий радиофикации, в частности:</p> <p>а) производить снос и реконструкцию зданий и мостов, осуществлять переустройство коллекторов, туннелей метрополитена и железных дорог, где проложены кабели связи, установлены столбы воздушных линий связи и линий радиофикации, размещены технические сооружения радиорелейных станций, кабельные ящики и распределительные коробки, без предварительного выноса заказчиками (застройщиками) линий и сооружений связи, линий и сооружений радиофикации по согласованию с предприятиями, в ведении которых находятся эти линии и сооружения;</p> <p>б) производить засыпку трасс подземных кабельных линий связи, устраивать на этих трассах временные склады, стоки химически активных веществ и свалки промышленных, бытовых и прочих отходов, ломать замерные, сигнальные, предупредительные знаки и телефонные колодцы;</p> <p>в) открывать двери и люки необслуживаемых усилительных и регенерационных пунктов (наземных и подземных) и радиорелейных станций, кабельных колодцев телефонной канализации, распределительных шкафов и кабельных ящиков, а также подключаться к линиям связи (за исключением лиц, обслуживающих эти линии);</p> <p>г) огораживать трассы линий связи, препятствуя свободному доступу к ним технического персонала;</p> <p>д) самовольно подключаться к абонентской телефонной линии и линии радиофикации в целях пользования услугами связи;</p> <p>е) совершать иные действия, которые могут причинить повреждения сооружениям связи и радиофикации (повреждать опоры и арматуру воздушных линий связи, обрывать провода, набрасывать на них посторонние предметы и другое).</p>

КАРТА (ПЛАН)

Охранная зона волоконно-оптической линии связи, расположенная по адресу: Оренбургская область, Оренбургский район, с/с Чебеньковский, п. Чебеньки, участок, расположен в кадастровых кварталах 56:21:0000000, 56:21:2501001, 56:21:2501005, 56:21:2501006, в центральной части п. Чебеньки
(наименование объекта землеустройства)

Сведения о местоположении границ объекта землеустройства**1. Система координат МСК-субъект 56****2. Сведения о характерных точках границ объекта землеустройства**

Обозначение характерных точек границы	Координаты, м		Метод определения координат и средняя квадратическая погрешность положения характерной точки (M _t), м	Описание закрепления точки
	X	Y		
1	2	3	4	5
1	447108,32	2346312,82	Аналитический метод; 0,10	—
2	447104,34	2346313,45	Аналитический метод; 0,10	—
3	447103,95	2346311,01	Аналитический метод; 0,10	—
4	447077,60	2346315,20	Аналитический метод; 0,10	—
5	447082,64	2346440,75	Аналитический метод; 0,10	—
6	447153,12	2346464,36	Аналитический метод; 0,10	—
7	447153,45	2346474,34	Аналитический метод; 0,10	—
8	447149,46	2346474,50	Аналитический метод; 0,10	—
9	447149,22	2346467,28	Аналитический метод; 0,10	—
10	447078,74	2346443,64	Аналитический метод; 0,10	—
11	447073,47	2346311,83	Аналитический метод; 0,10	—
12	447107,19	2346306,45	Аналитический метод; 0,10	—
1	447108,32	2346312,82	Аналитический метод; 0,10	—
13	447153,60	2346488,33	Аналитический метод; 0,10	—
14	447115,10	2346796,46	Аналитический метод; 0,10	—
15	447076,64	2346821,49	Аналитический метод; 0,10	—
16	447041,31	2346834,52	Аналитический метод; 0,10	—
17	446995,82	2346891,83	Аналитический метод; 0,10	—
18	446897,05	2346899,24	Аналитический метод; 0,10	—
19	446731,22	2346960,32	Аналитический метод; 0,10	—
20	446674,64	2346981,28	Аналитический метод; 0,10	—
21	446638,98	2346980,30	Аналитический метод; 0,10	—
22	446639,09	2346976,27	Аналитический метод; 0,10	—
23	446673,95	2346977,26	Аналитический метод; 0,10	—
24	446729,84	2346956,56	Аналитический метод; 0,10	—
25	446896,16	2346895,31	Аналитический метод; 0,10	—
26	446993,74	2346888,01	Аналитический метод; 0,10	—
27	447038,87	2346831,17	Аналитический метод; 0,10	—
28	447074,87	2346817,88	Аналитический метод; 0,10	—
29	447111,37	2346794,14	Аналитический метод; 0,10	—
30	447149,60	2346488,10	Аналитический метод; 0,10	—
31	447149,46	2346476,57	Аналитический метод; 0,10	—
32	447153,45	2346476,55	Аналитический метод; 0,10	—
13	447153,60	2346488,33	Аналитический метод; 0,10	—

КАРТА (ПЛАН)

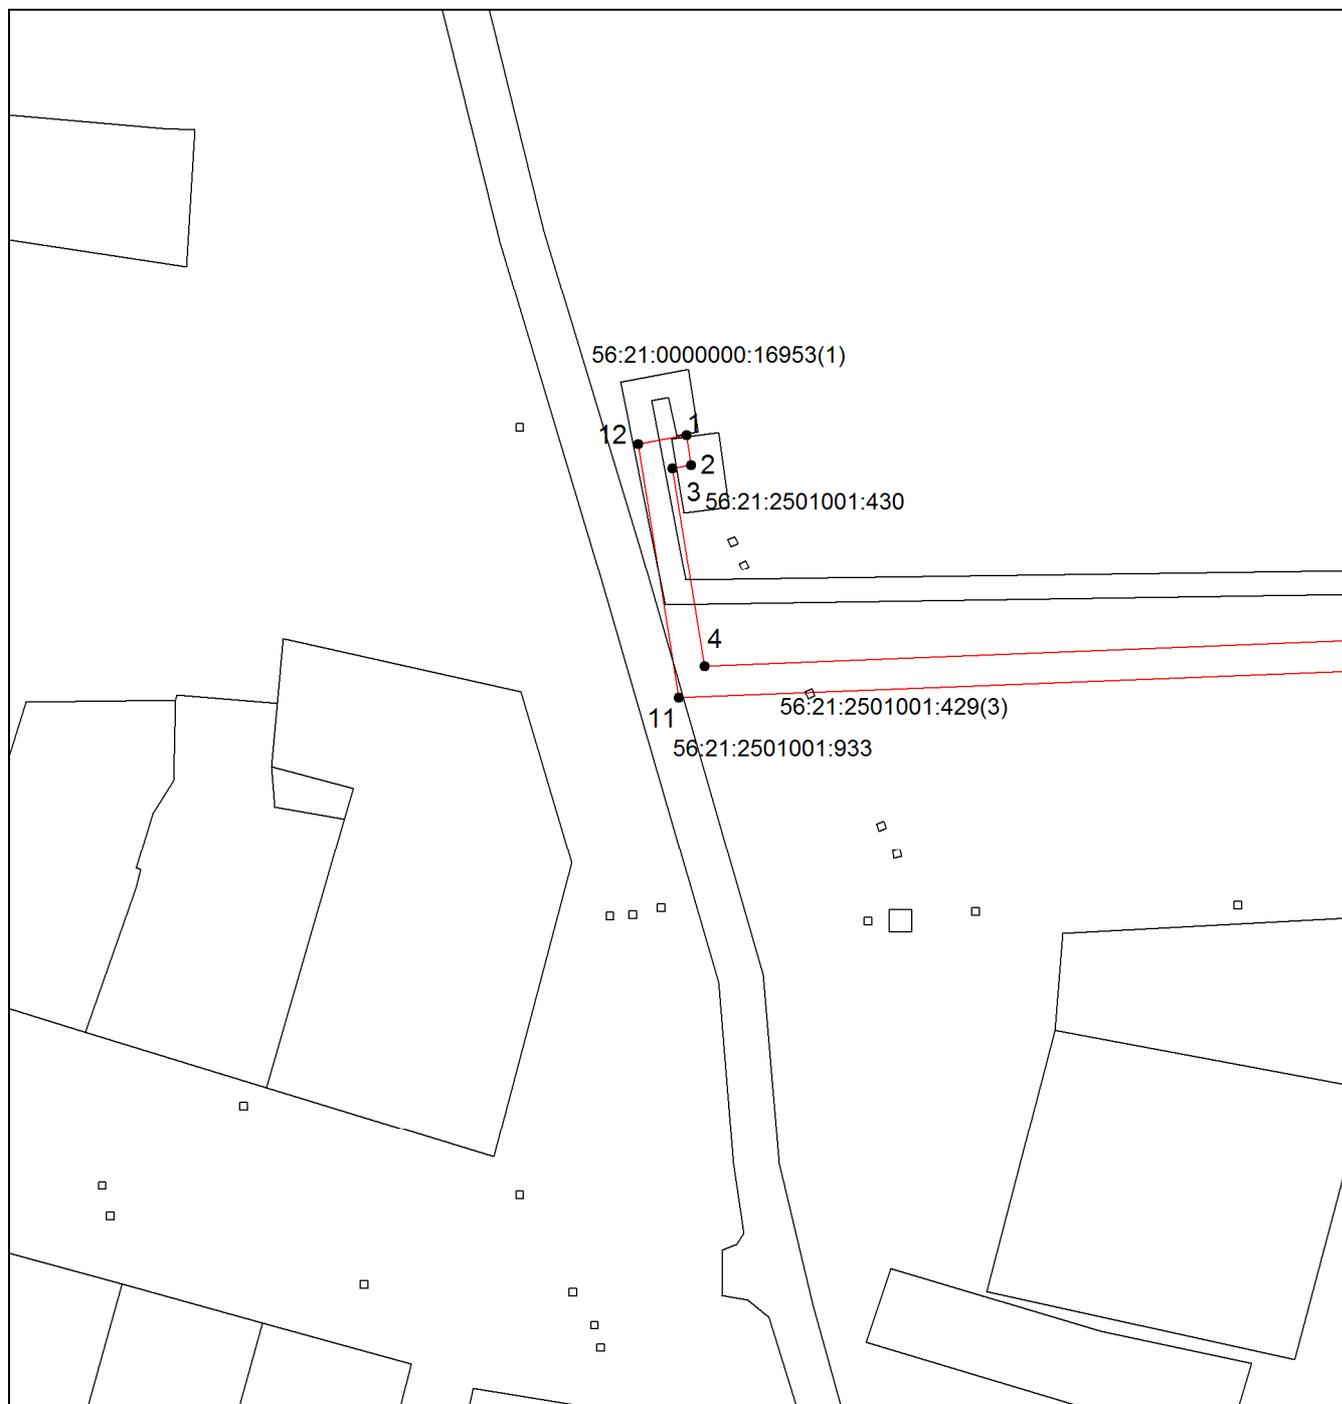
Охранная зона волоконно-оптической линии связи, расположенная по адресу: Оренбургская область, Оренбургский район, с/с Чебеньковский, п. Чебеньки, участок, расположен в кадастровых кварталах 56:21:0000000, 56:21:2501001, 56:21:2501005, 56:21:2501006, в центральной части п.Чебеньки
(наименование объекта землеустройства)

Сведения о местоположении границ объекта землеустройства**3. Сведения о частях границ объекта землеустройства**

Обозначение части границ		Описание прохождения части границ
от точки	до точки	
1	2	3
1	2	—
2	3	—
3	4	—
4	5	—
5	6	—
6	7	—
7	8	—
8	9	—
9	10	—
10	11	—
11	12	—
12	1	—
13	14	—
14	15	—
15	16	—
16	17	—
17	18	—
18	19	—
19	20	—
20	21	—
21	22	—
22	23	—
23	24	—
24	25	—
25	26	—
26	27	—
27	28	—
28	29	—
29	30	—
30	31	—
31	32	—
32	13	—

КАРТА (ПЛАН)

Охранная зона волоконно-оптической линии связи, расположенная по адресу: Оренбургская область, Оренбургский район, с/с Чебеньковский, п. Чебеньки, участок, расположен в кадастровых кварталах 56:21:0000000, 56:21:2501001, 56:21:2501005, 56:21:2501006, в центральной части п. Чебеньки
(наименование объекта землеустройства)

План границ объекта землеустройства**Выносной лист №1****Масштаб 1:1000**

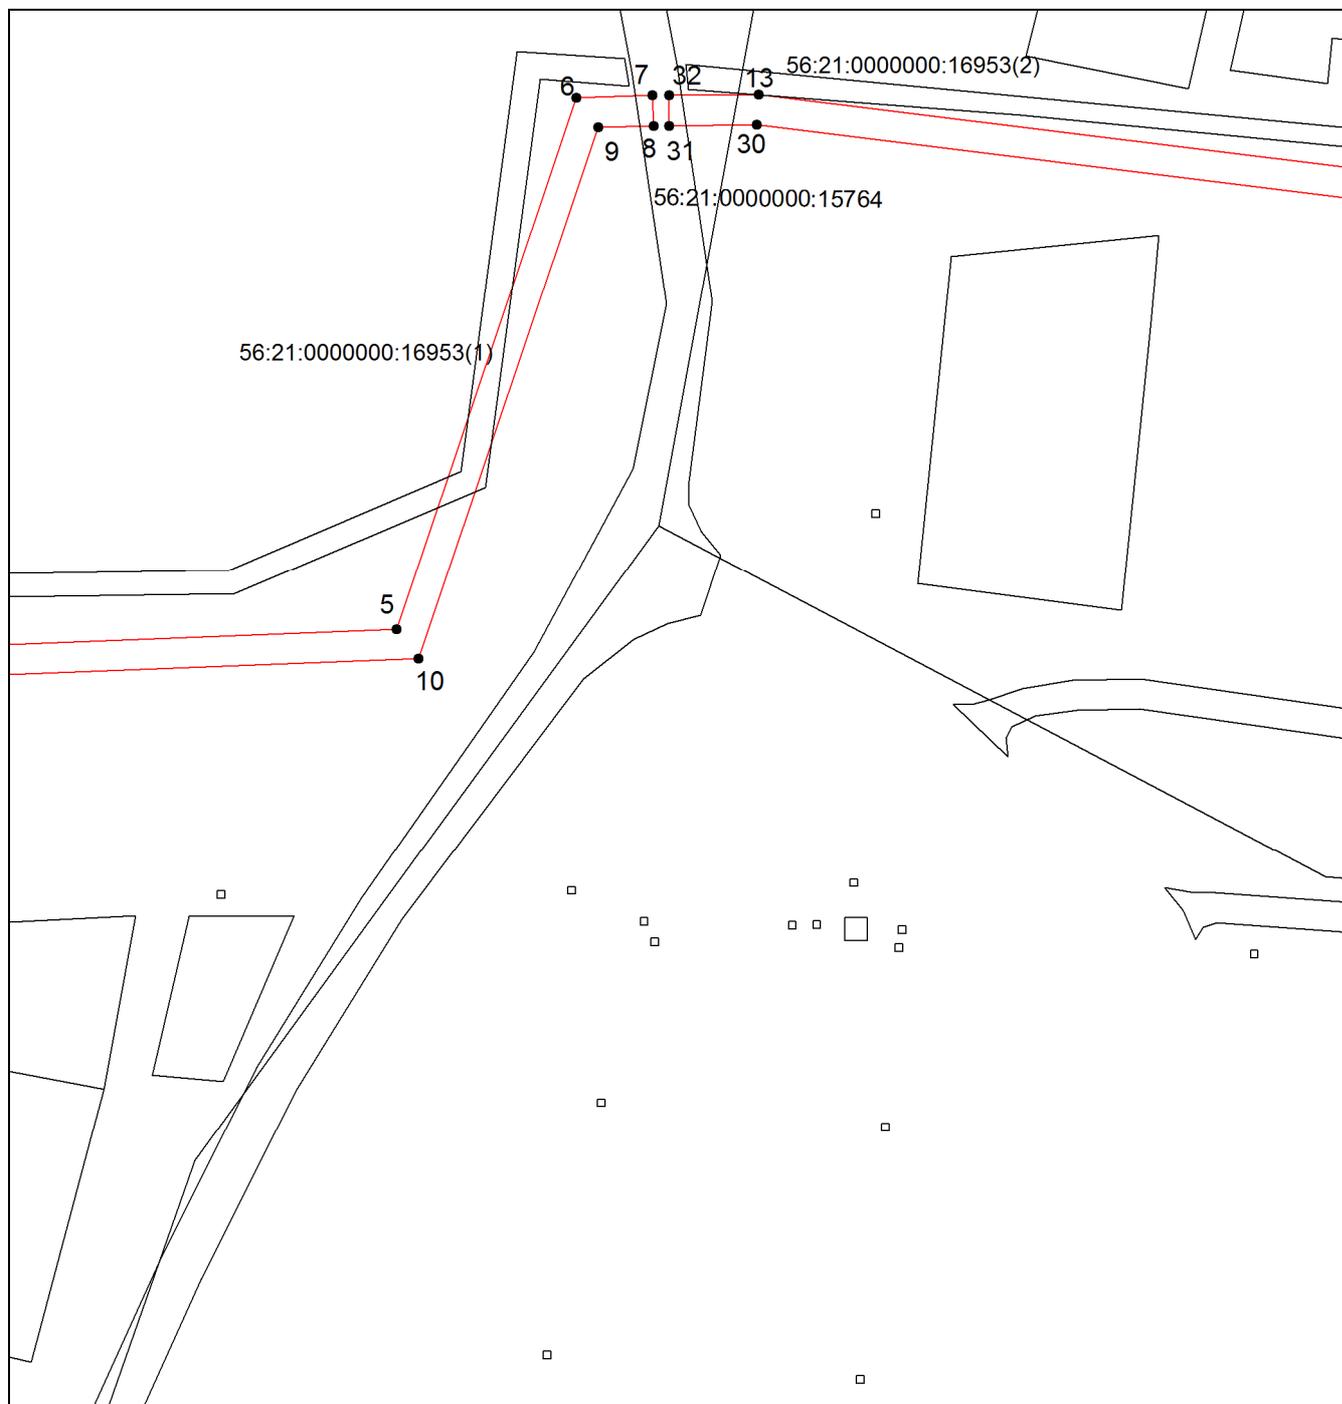
Используемые условные знаки и обозначения приведены на отдельной странице в конце раздела.

Подпись *Бикеева М. В.* Дата *29 марта 2016*

Место для оттиска печати лица, составившего карту (план) объекта землеустройства

КАРТА (ПЛАН)

Охранная зона волоконно-оптической линии связи, расположенная по адресу: Оренбургская область, Оренбургский район, с/с Чебеньковский, п. Чебеньки, участок, расположен в кадастровых кварталах 56:21:0000000, 56:21:2501001, 56:21:2501005, 56:21:2501006, в центральной части п. Чебеньки
(наименование объекта землеустройства)

План границ объекта землеустройства**Выносной лист №2****Масштаб 1:1000**

Используемые условные знаки и обозначения приведены на отдельной странице в конце раздела.

Подпись *Бикеева М. В.* Дата *29 марта 2016*

Место для оттиска печати лица, составившего карту (план) объекта землеустройства

КАРТА (ПЛАН)

Охранная зона волоконно-оптической линии связи, расположенная по адресу: Оренбургская область, Оренбургский район, с/с Чебеньковский, п. Чебеньки, участок, расположен в кадастровых кварталах 56:21:0000000, 56:21:2501001, 56:21:2501005, 56:21:2501006, в центральной части п. Чебеньки
(наименование объекта землеустройства)

План границ объекта землеустройства**Выносной лист №3****Масштаб 1:1000**

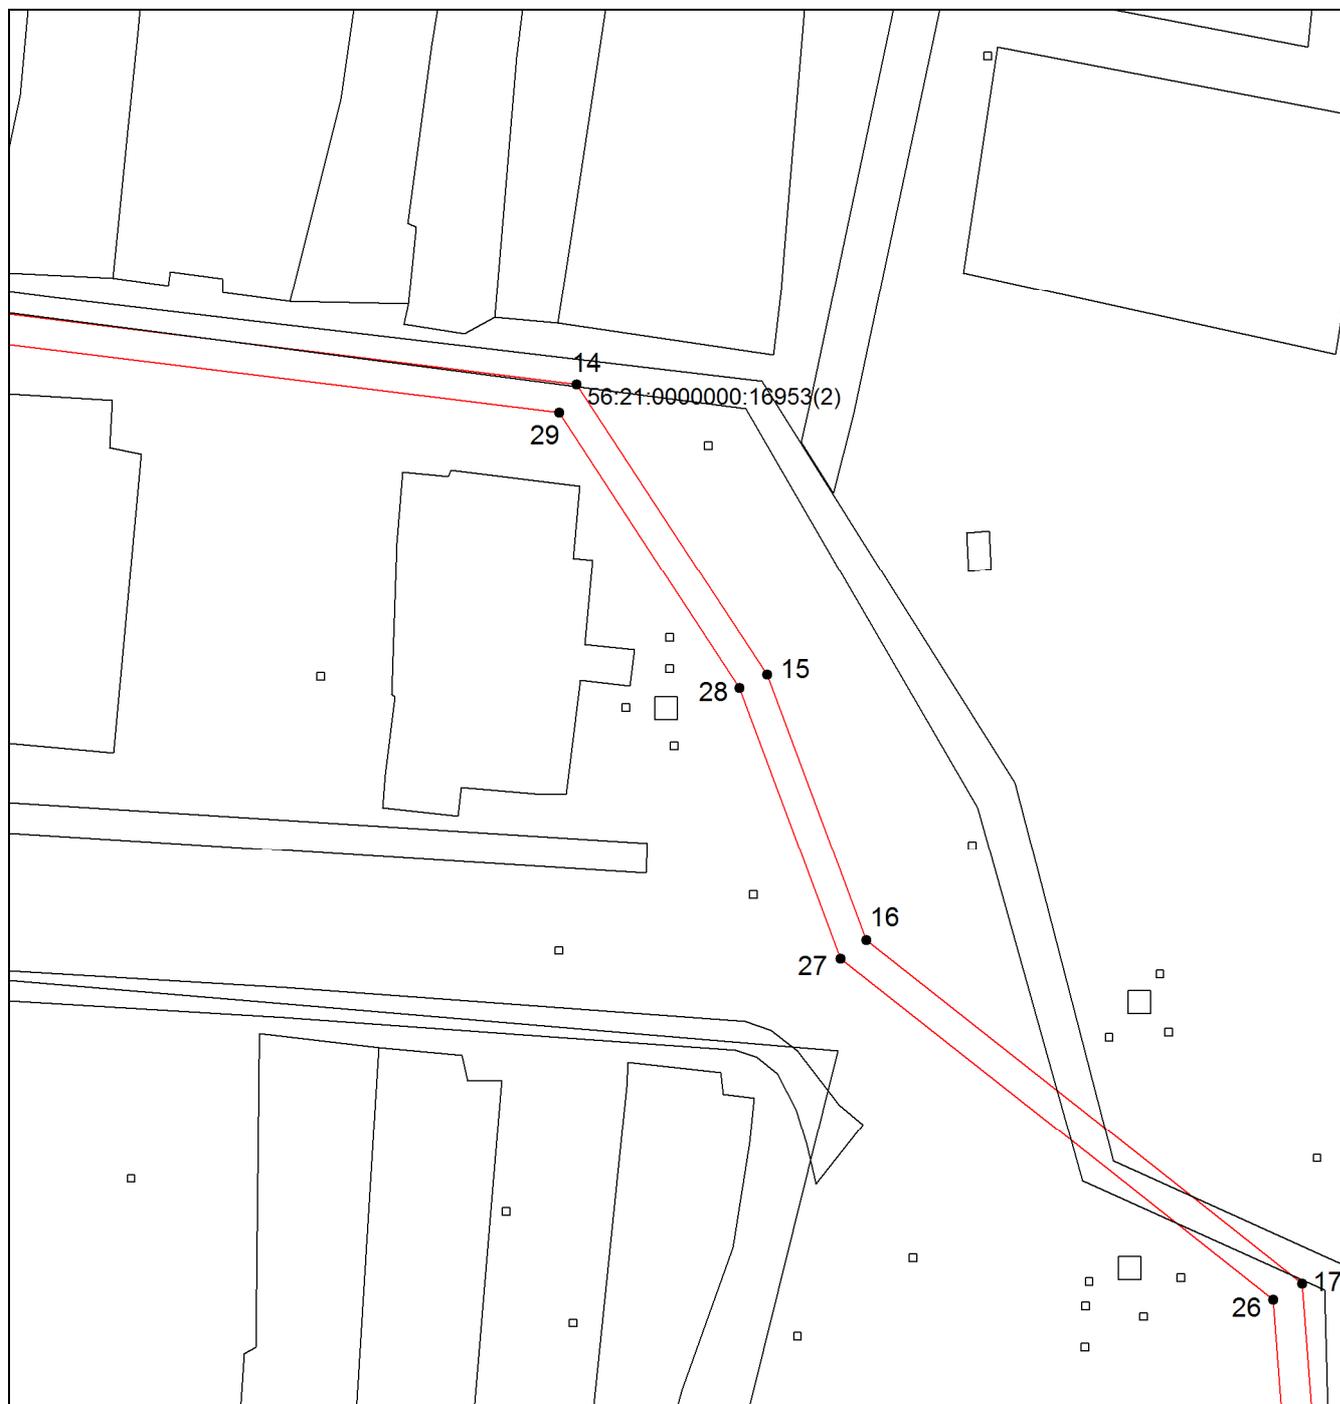
Используемые условные знаки и обозначения приведены на отдельной странице в конце раздела.

Подпись *Бикеева М. В.* Дата *29 марта 2016*

Место для оттиска печати лица, составившего карту (план) объекта землеустройства

КАРТА (ПЛАН)

Охранная зона волоконно-оптической линии связи, расположенная по адресу: Оренбургская область, Оренбургский район, с/с Чебеньковский, п. Чебеньки, участок, расположен в кадастровых кварталах 56:21:0000000, 56:21:2501001, 56:21:2501005, 56:21:2501006, в центральной части п. Чебеньки
(наименование объекта землеустройства)

План границ объекта землеустройства**Выносной лист №4****Масштаб 1:1000**

Используемые условные знаки и обозначения приведены на отдельной странице в конце раздела.

Подпись *Бикеева М. В.* Дата *29 марта 2016*

Место для оттиска печати лица, составившего карту (план) объекта землеустройства

КАРТА (ПЛАН)

Охранная зона волоконно-оптической линии связи, расположенная по адресу: Оренбургская область, Оренбургский район, с/с Чебеньковский, п. Чебеньки, участок, расположен в кадастровых кварталах 56:21:0000000, 56:21:2501001, 56:21:2501005, 56:21:2501006, в центральной части п. Чебеньки
(наименование объекта землеустройства)

План границ объекта землеустройства**Выносной лист №5****Масштаб 1:1000**

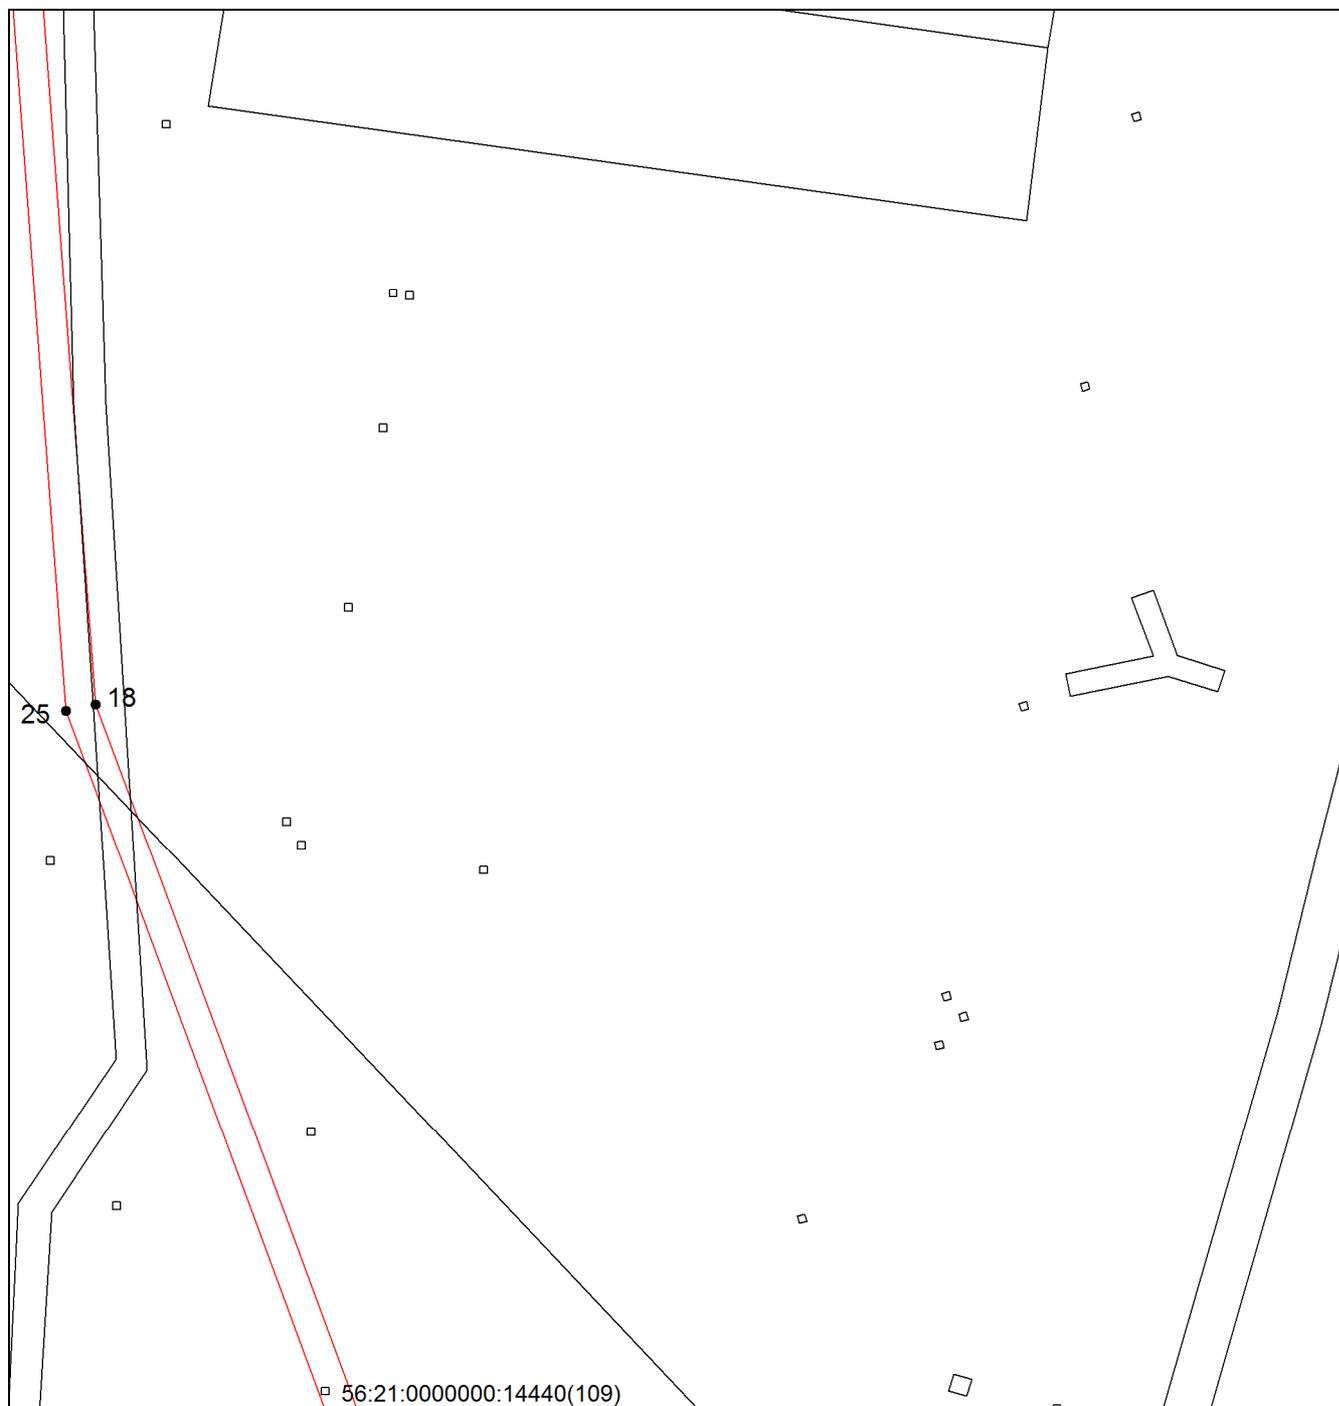
Используемые условные знаки и обозначения приведены на отдельной странице в конце раздела.

Подпись *Бикеева М. В.* Дата *29 марта 2016*

Место для оттиска печати лица, составившего карту (план) объекта землеустройства

КАРТА (ПЛАН)

Охранная зона волоконно-оптической линии связи, расположенная по адресу: Оренбургская область, Оренбургский район, с/с Чебеньковский, п. Чебеньки, участок, расположен в кадастровых кварталах 56:21:0000000, 56:21:2501001, 56:21:2501005, 56:21:2501006, в центральной части п. Чебеньки
(наименование объекта землеустройства)

План границ объекта землеустройства**Выносной лист №6****Масштаб 1:1000**

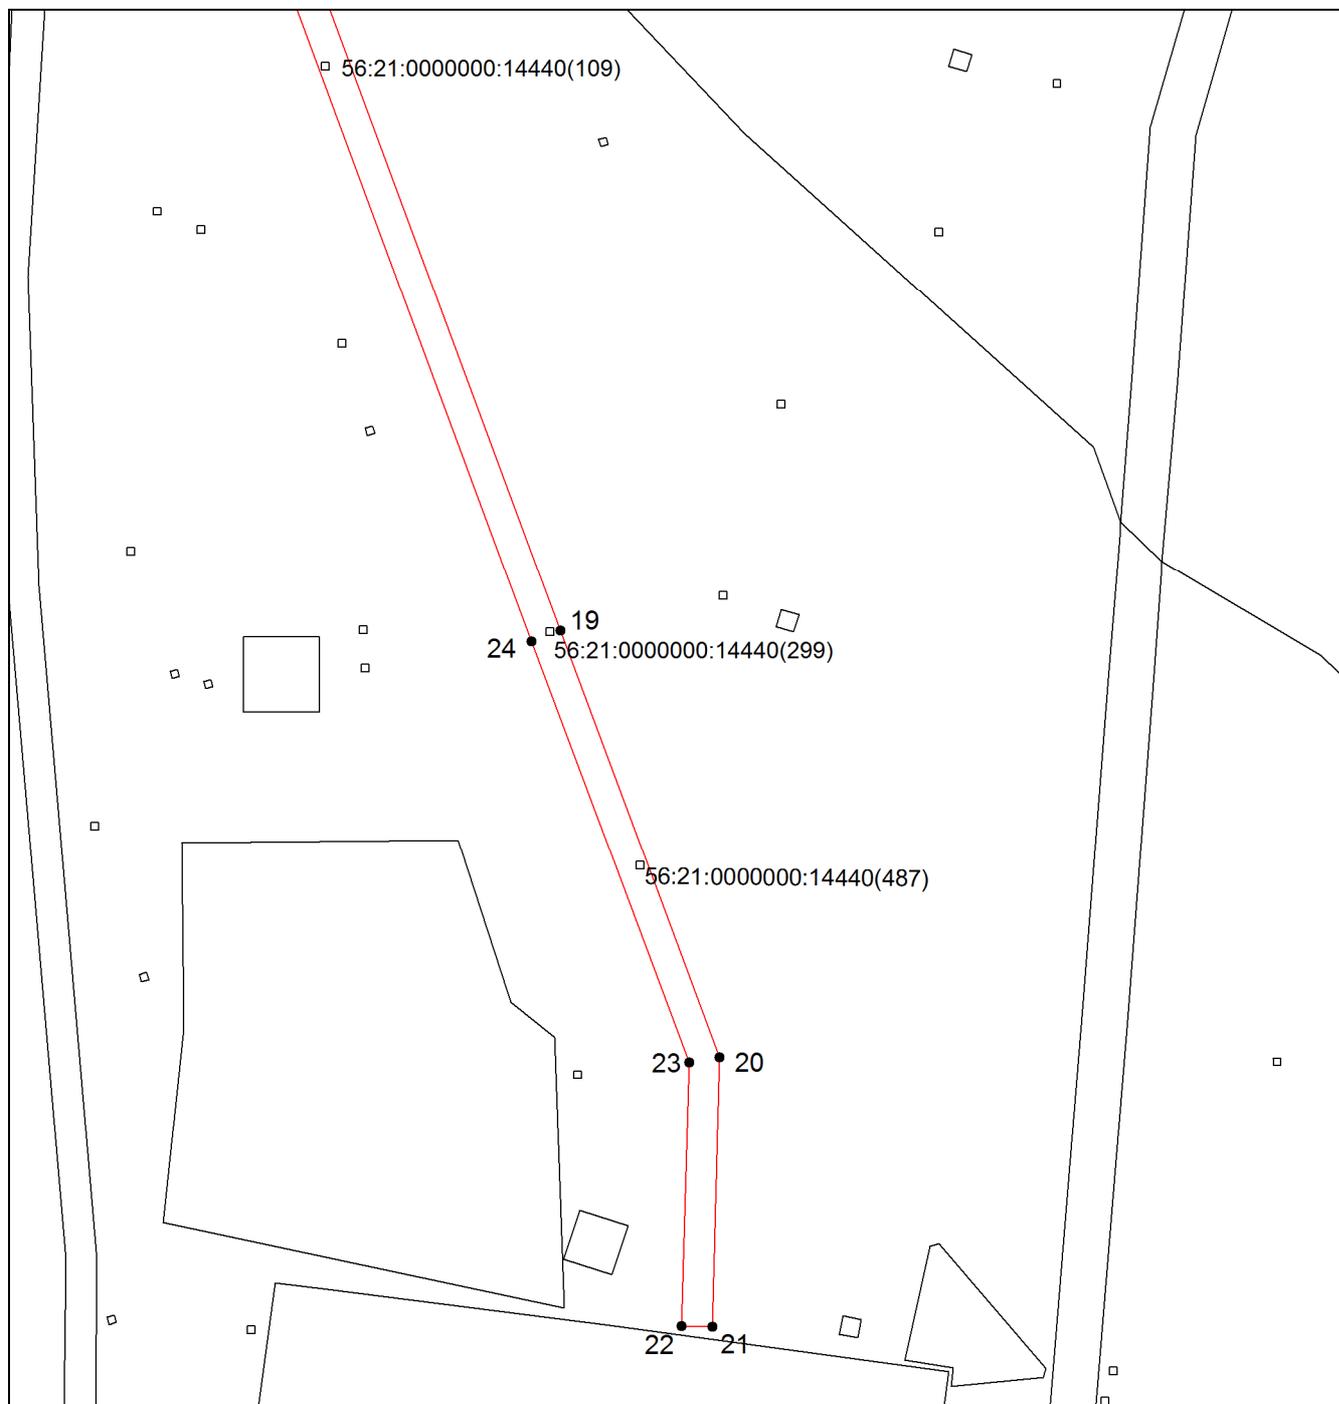
Используемые условные знаки и обозначения приведены на отдельной странице в конце раздела.

Подпись *Бикеева М. В.* Дата *29 марта 2016*

Место для оттиска печати лица, составившего карту (план) объекта землеустройства

КАРТА (ПЛАН)

Охранная зона волоконно-оптической линии связи, расположенная по адресу: Оренбургская область, Оренбургский район, с/с Чебеньковский, п. Чебеньки, участок, расположен в кадастровых кварталах 56:21:0000000, 56:21:2501001, 56:21:2501005, 56:21:2501006, в центральной части п. Чебеньки
(наименование объекта землеустройства)

План границ объекта землеустройства**Выносной лист №7****Масштаб 1:1000**

Используемые условные знаки и обозначения приведены на отдельной странице в конце раздела.

Подпись *Бикеева М. В.* Дата *29 марта 2016*

Место для оттиска печати лица, составившего карту (план) объекта землеустройства

КАРТА (ПЛАН)

Охранная зона волоконно-оптической линии связи, расположенная по адресу: Оренбургская область, Оренбургский район, с/с Чебеньковский, п. Чебеньки, участок, расположен в кадастровых кварталах 56:21:0000000, 56:21:2501001, 56:21:2501005, 56:21:2501006, в центральной части п. Чебеньки
(наименование объекта землеустройства)

План границ объекта землеустройства**Используемые условные знаки и обозначения:**

-  – граница объекта землеустройства,
-  – установленная граница муниципального образования,
-  – установленная граница населенного пункта,
-  – граница земельного участка,
-  – характерная точка объекта землеустройства.