


КАРТА (ПЛАН)
Граница населенного пункта с. Невежкино
(наименование объекта землеустройства)

План границ объекта землеустройства

Выносной лист №24

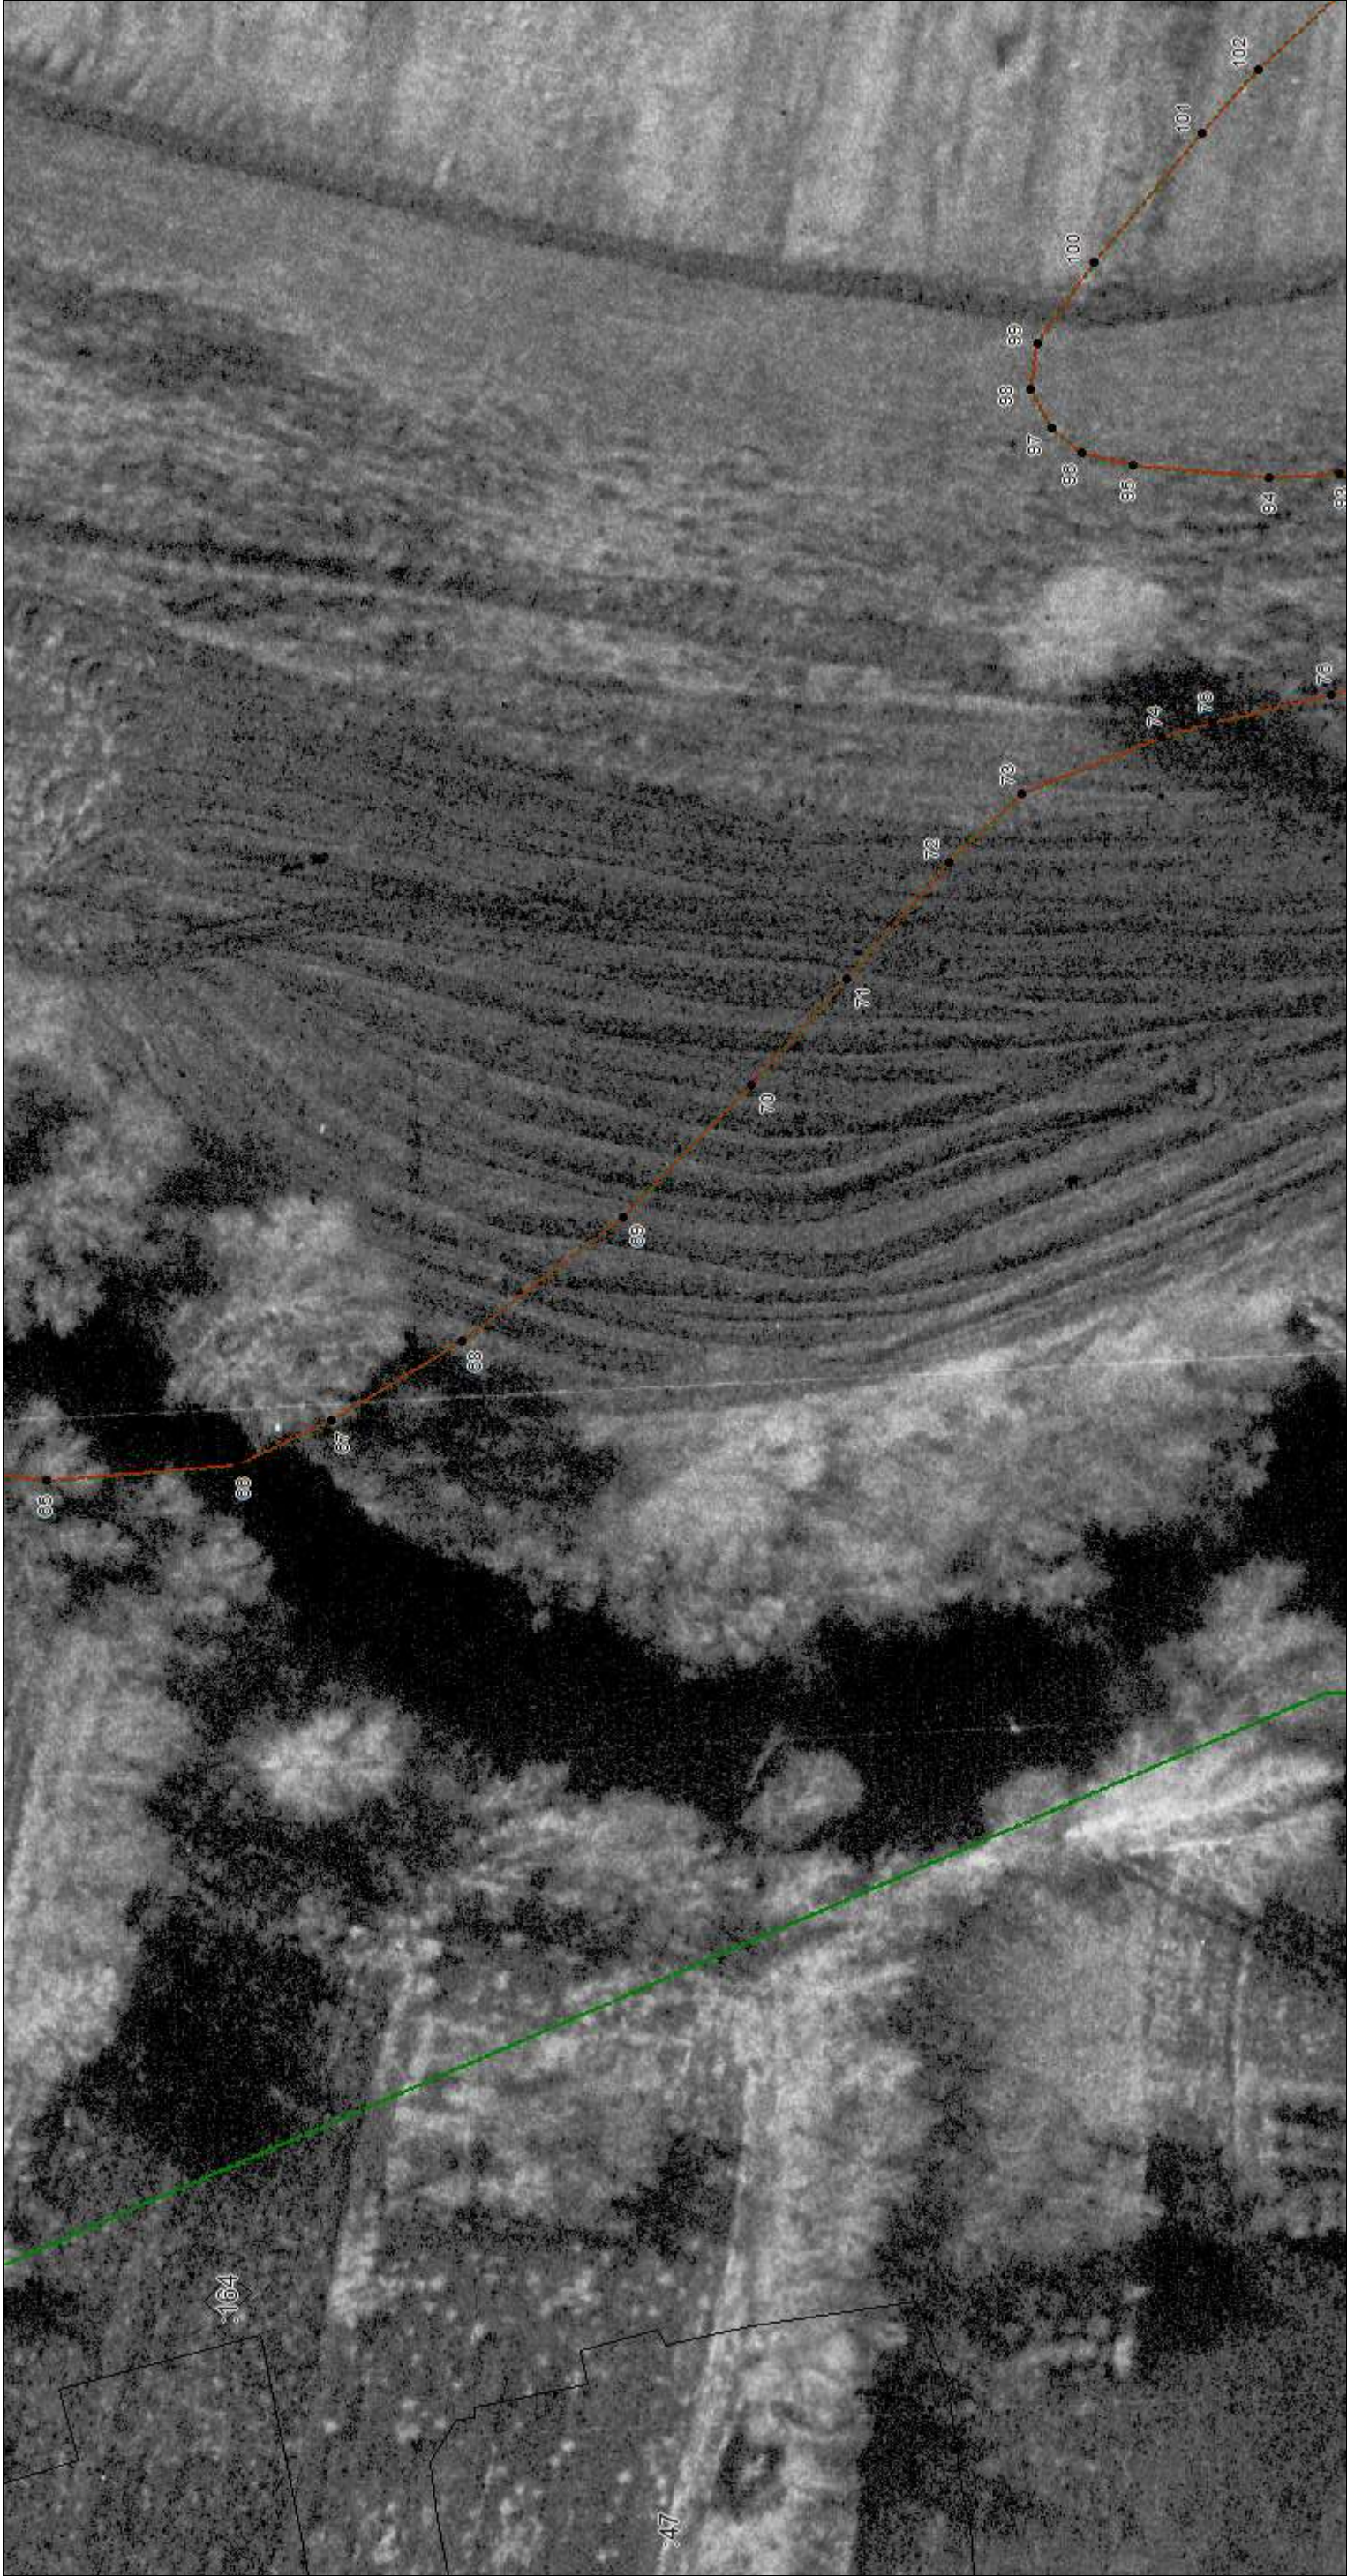

Масштаб 1:500


Используемые условные знаки и обозначения: приведены на отдельной странице в конце раздела.
Подпись *Бунделева А. А.* Дата *3 декабря 2018*

Место для оттиска печати лица, составившего карту (план) объекта землеустройства

КАРТА (ПЛАН)
Граница населенного пункта с. Невежкино
(наименование объекта землеустройства)

План границ объекта землеустройства

Выносной лист №25

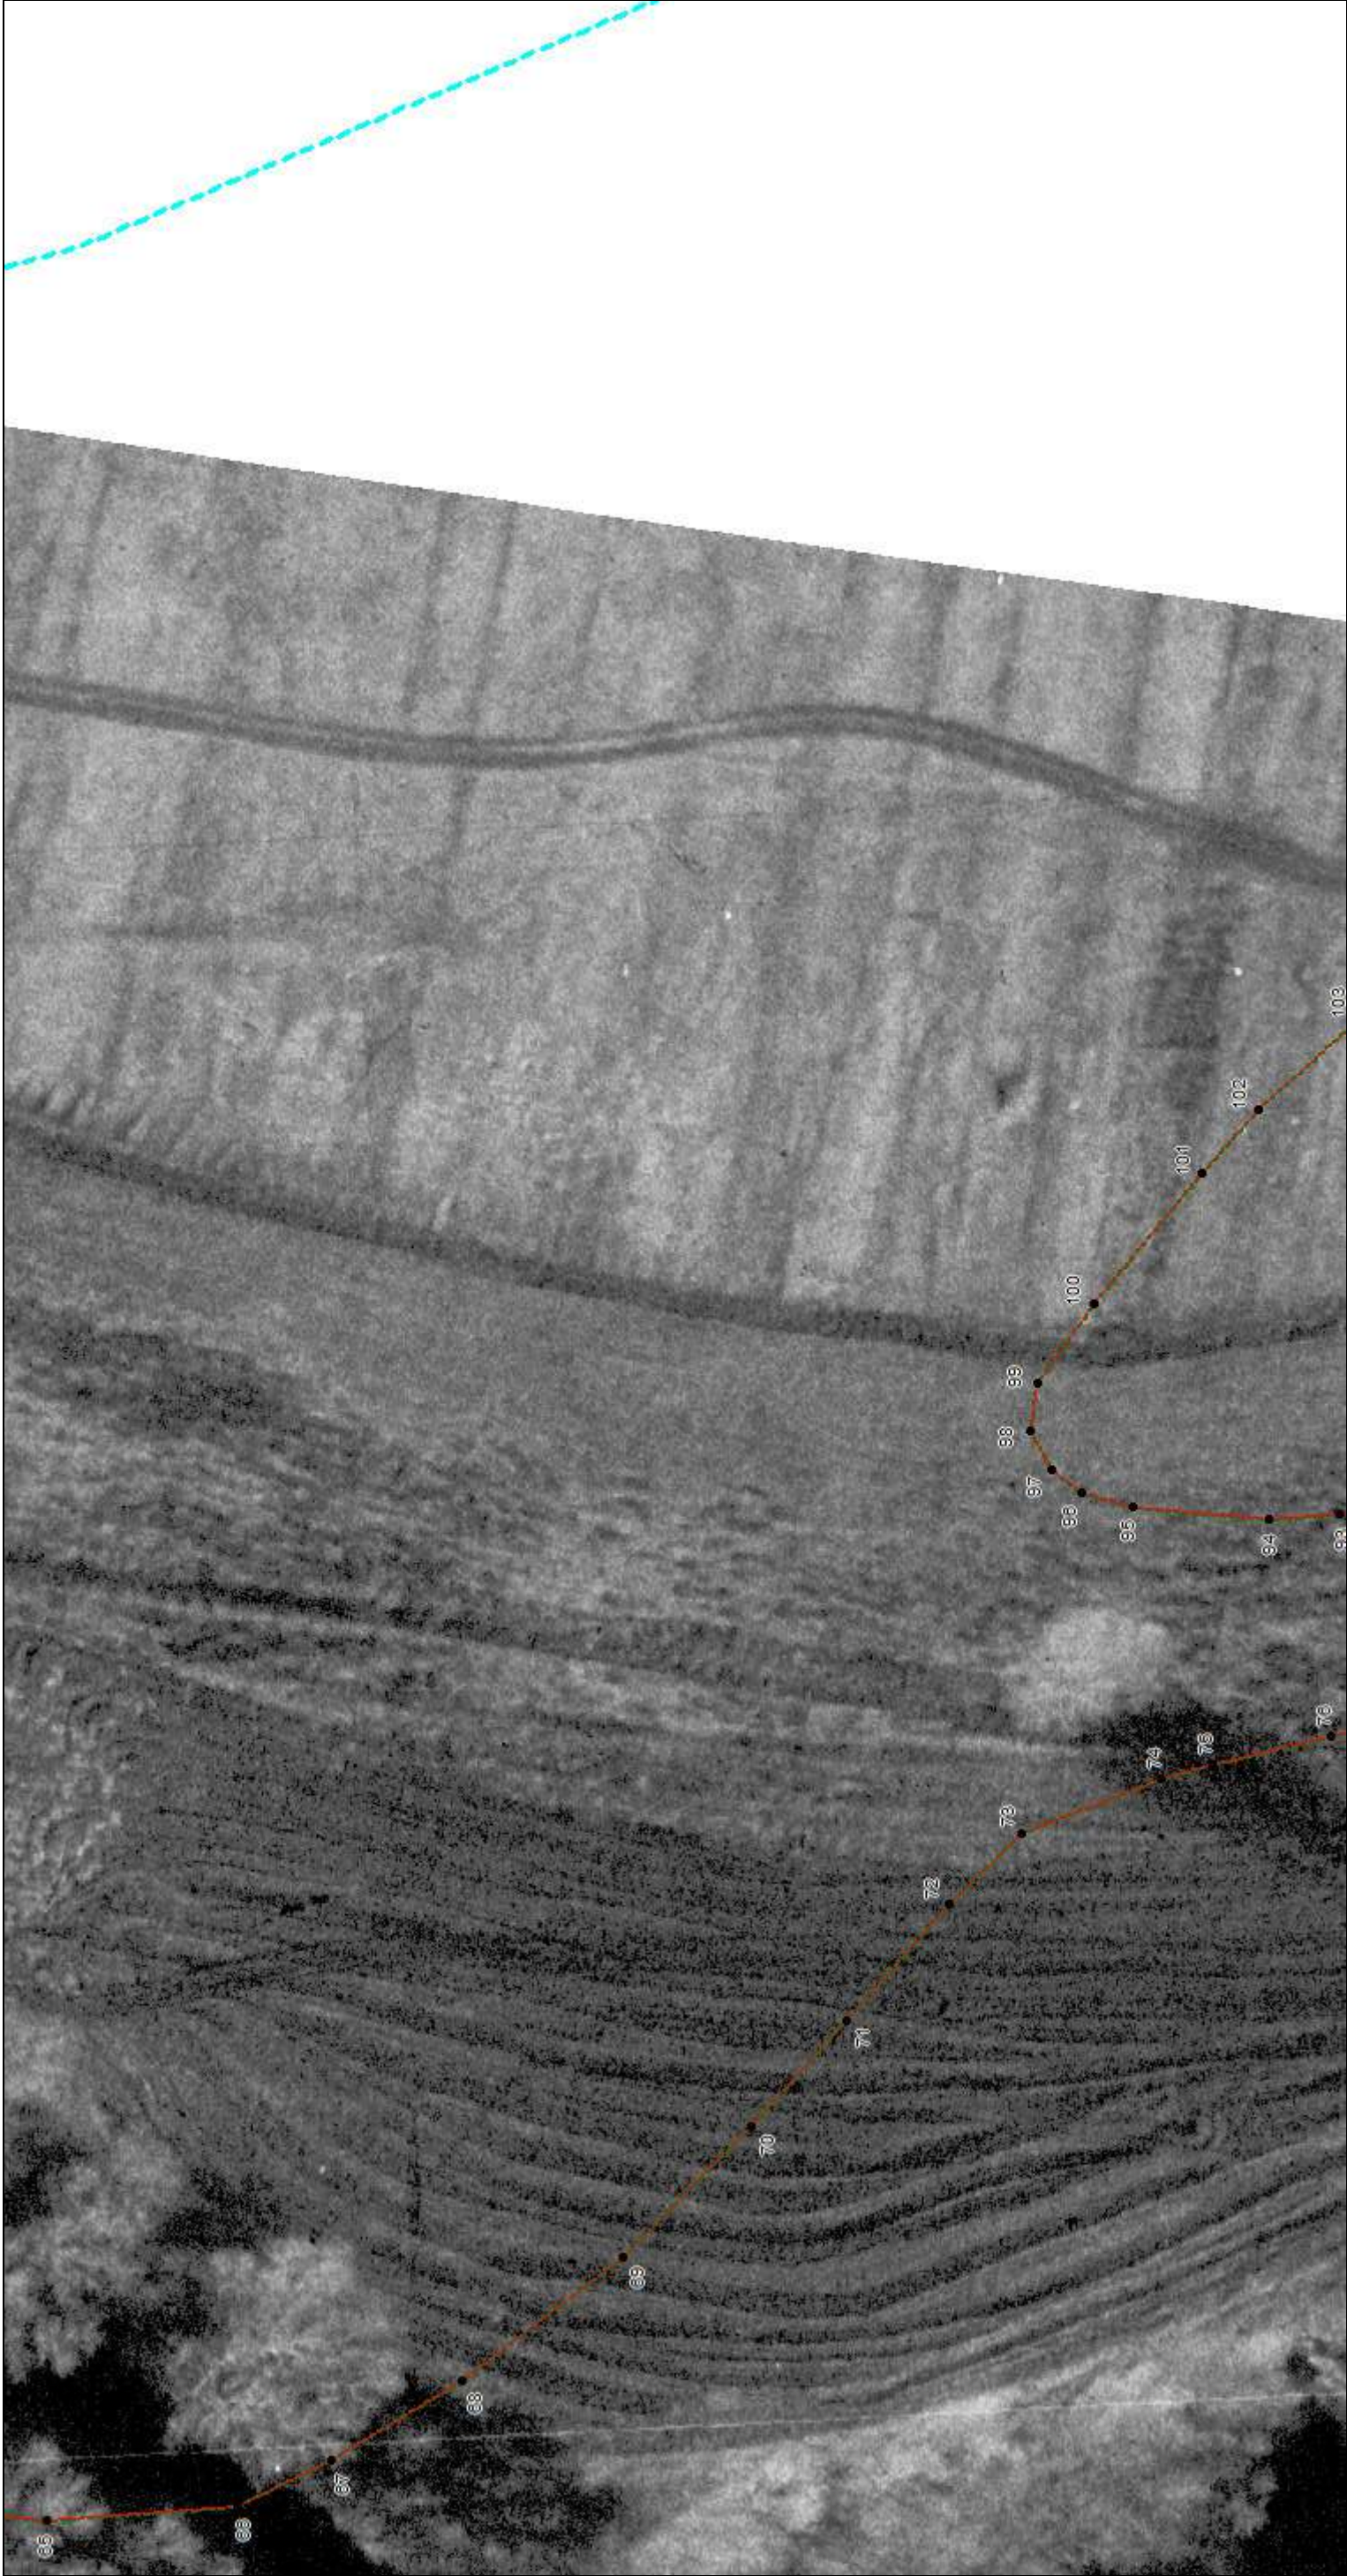

Масштаб 1:500


Используемые условные знаки и обозначения: приведены на отдельной странице в конце раздела.
Подпись *Бунделева А. А.* Дата *3 декабря 2018*

Место для оттиска печати лица, составившего карту (план) объекта землеустройства

КАРТА (ПЛАН)
Граница населенного пункта с. Невежкино
(наименование объекта землеустройства)

План границ объекта землеустройства

Выносной лист №26

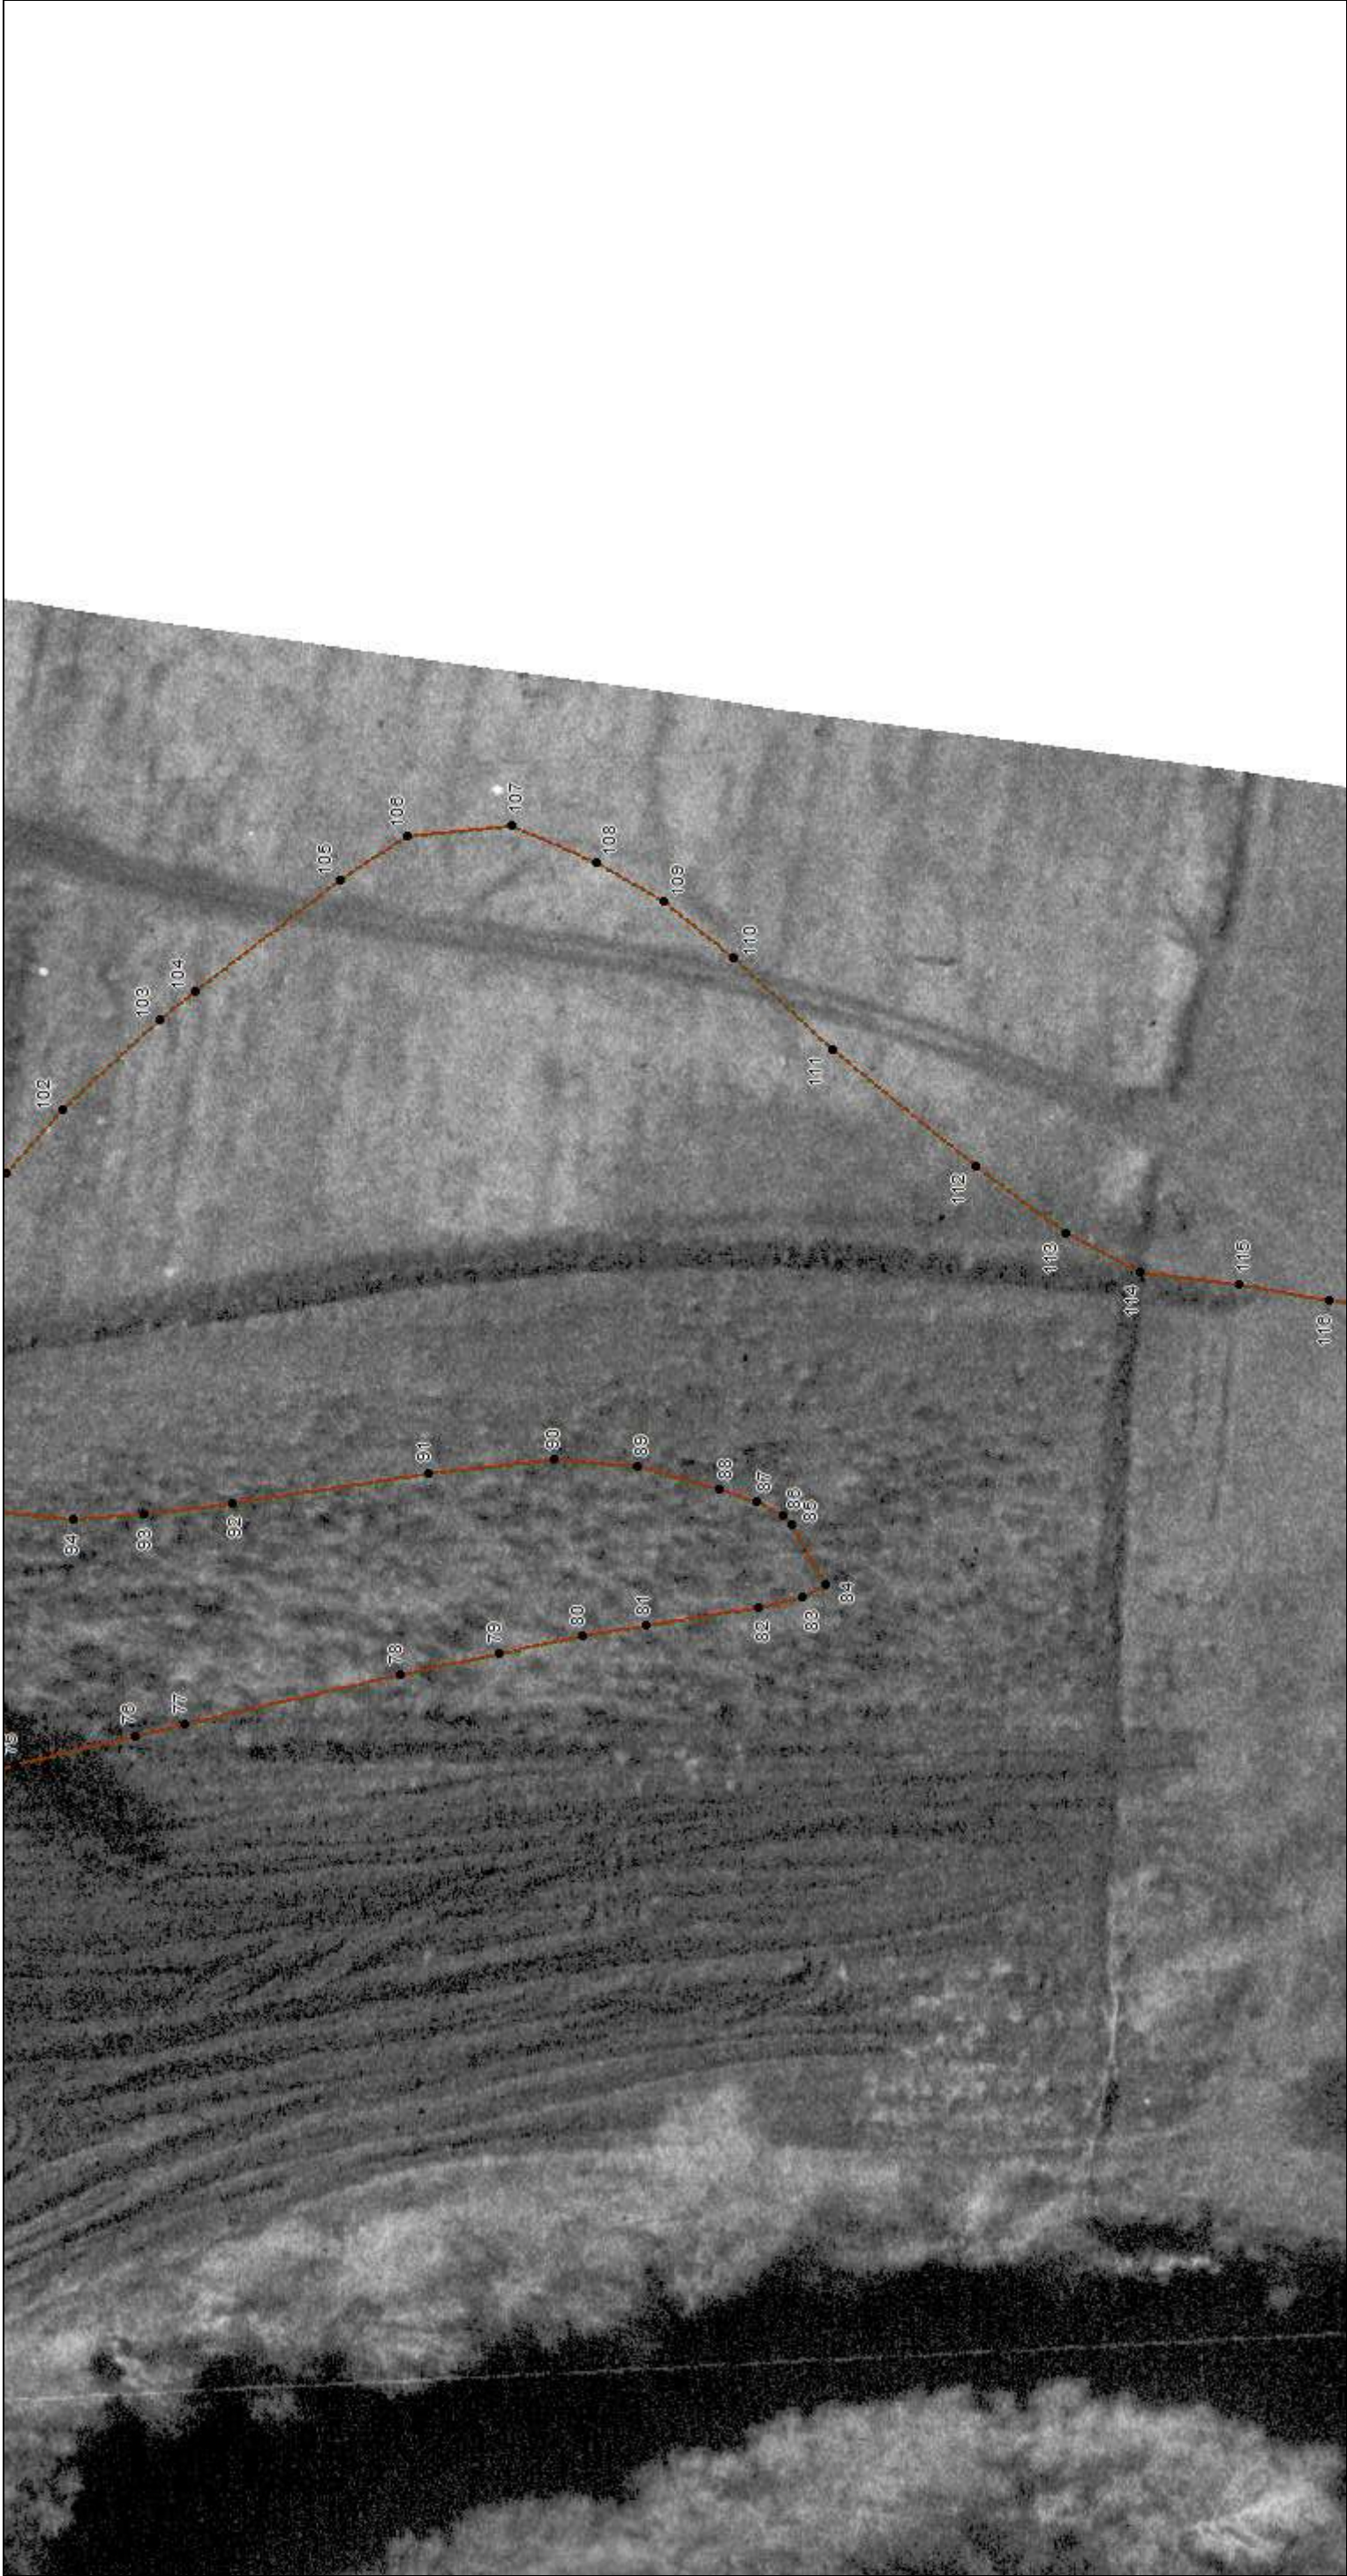

Масштаб 1:500


Используемые условные знаки и обозначения: приведены на отдельной странице в конце раздела.
Подпись *Бунделева А. А.* Дата *3 декабря 2018*

Место для оттиска печати лица, составившего карту (план) объекта землеустройства

КАРТА (ПЛАН)
Граница населенного пункта с. Невежкино
(наименование объекта землеустройства)

План границ объекта землеустройства

Выносной лист №27

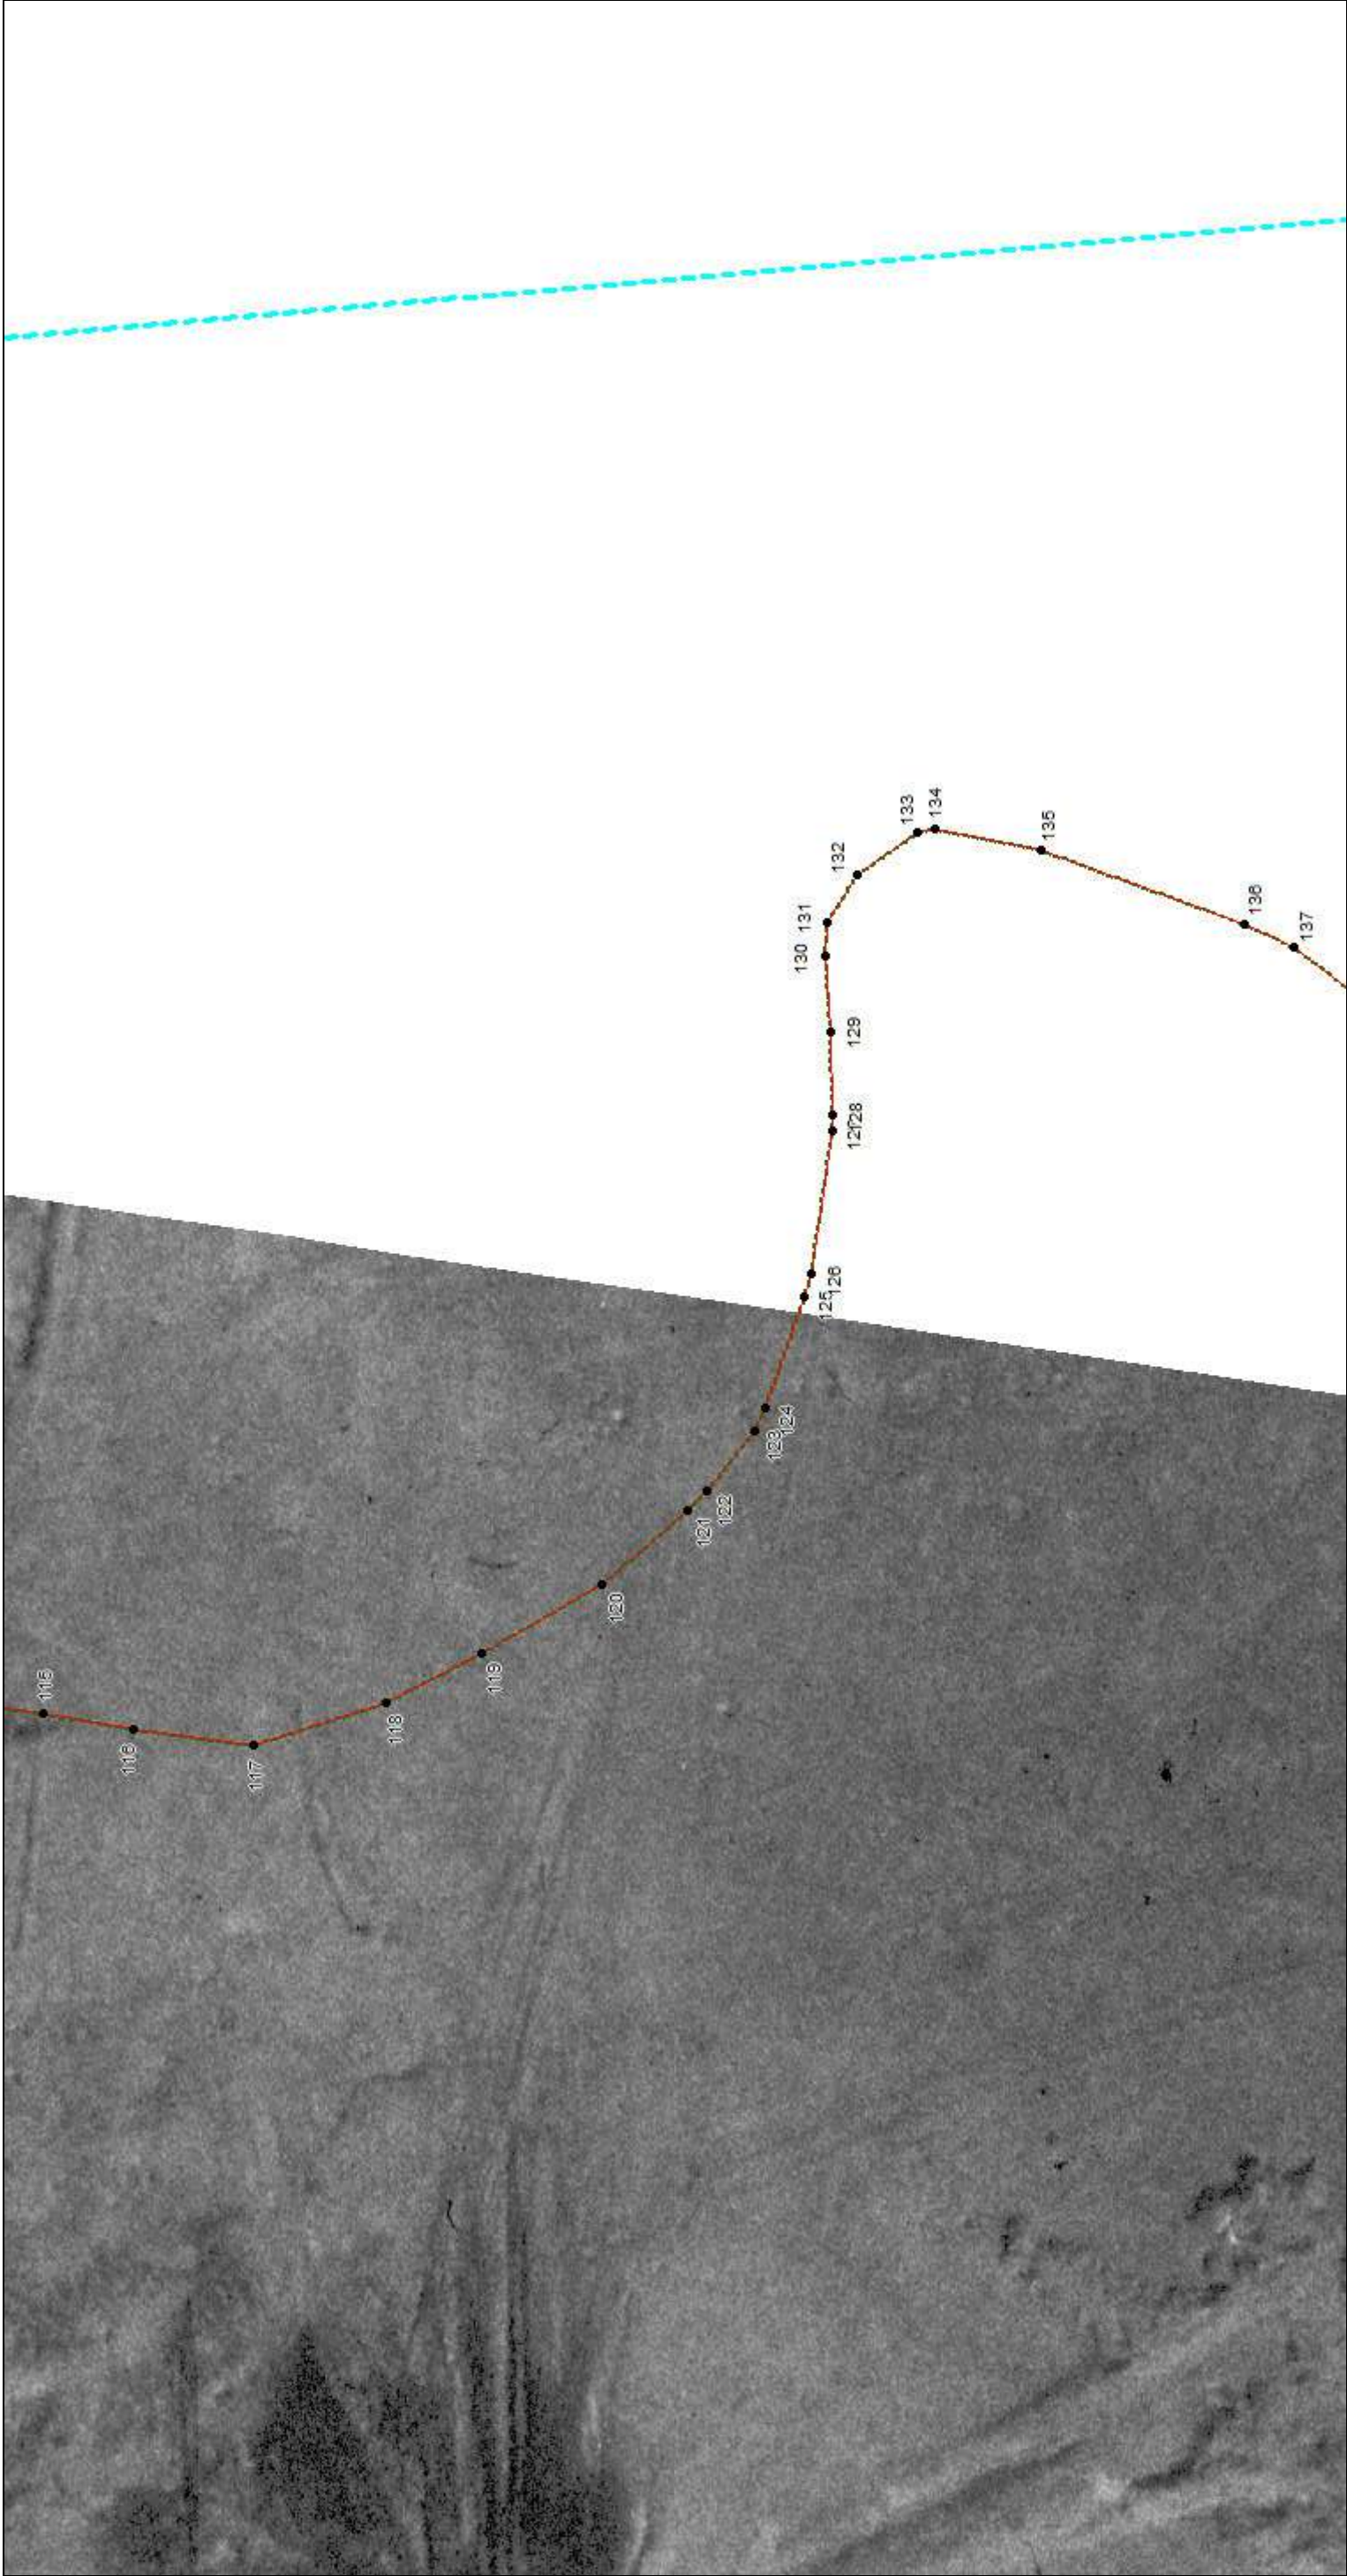


Масштаб 1:500

Используемые условные знаки и обозначения: приведены на отдельной странице в конце раздела.
Подпись *Бунделева А. А.* Дата *3 декабря 2018*

Место для оттиска печати лица, составившего карту (план) объекта землеустройства

КАРТА (ПЛАН)
Граница населенного пункта с. Невежкино
(наименование объекта землеустройства)
План границ объекта землеустройства

Выносной лист №28

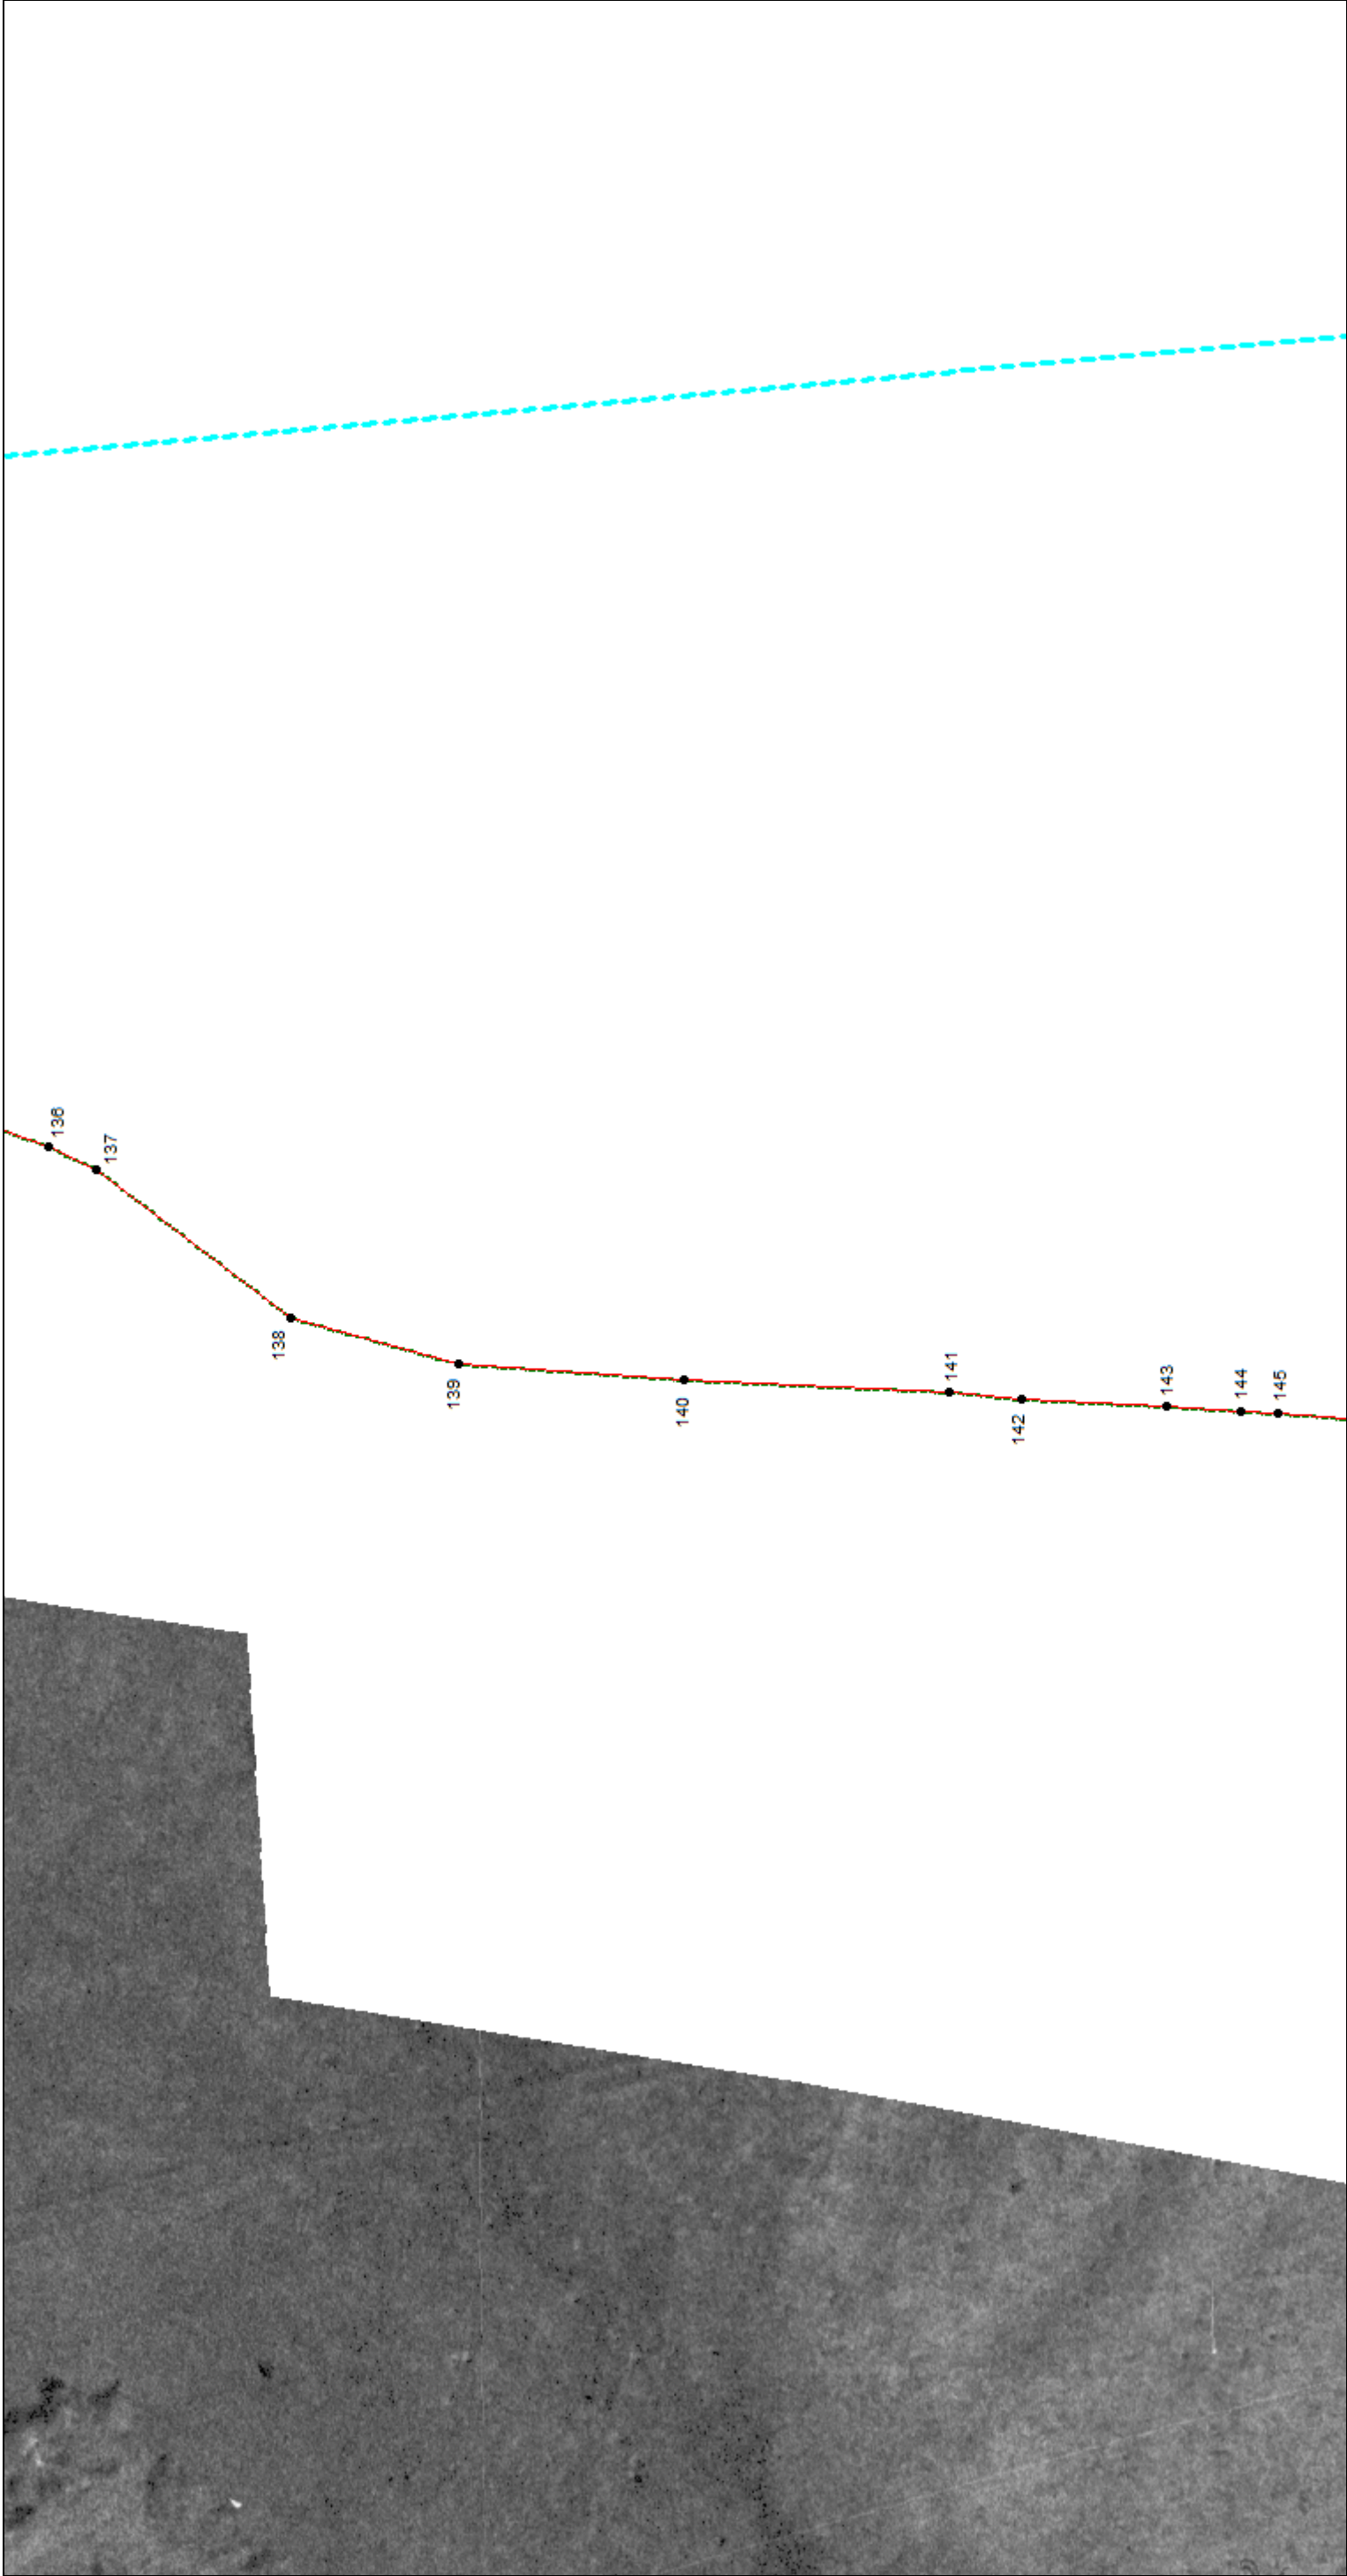

Масштаб 1:500

Используемые условные знаки и обозначения: приведены на отдельной странице в конце раздела.
Подпись *Бунделева А. А.* Дата *3 декабря 2018*


Место для оттиска печати лица, составившего карту (план) объекта землеустройства

КАРТА (ПЛАН)

Граница населенного пункта с. Невежино
(наименование объекта землеустройства)

План границ объекта землеустройства
--

Выносной лист №29

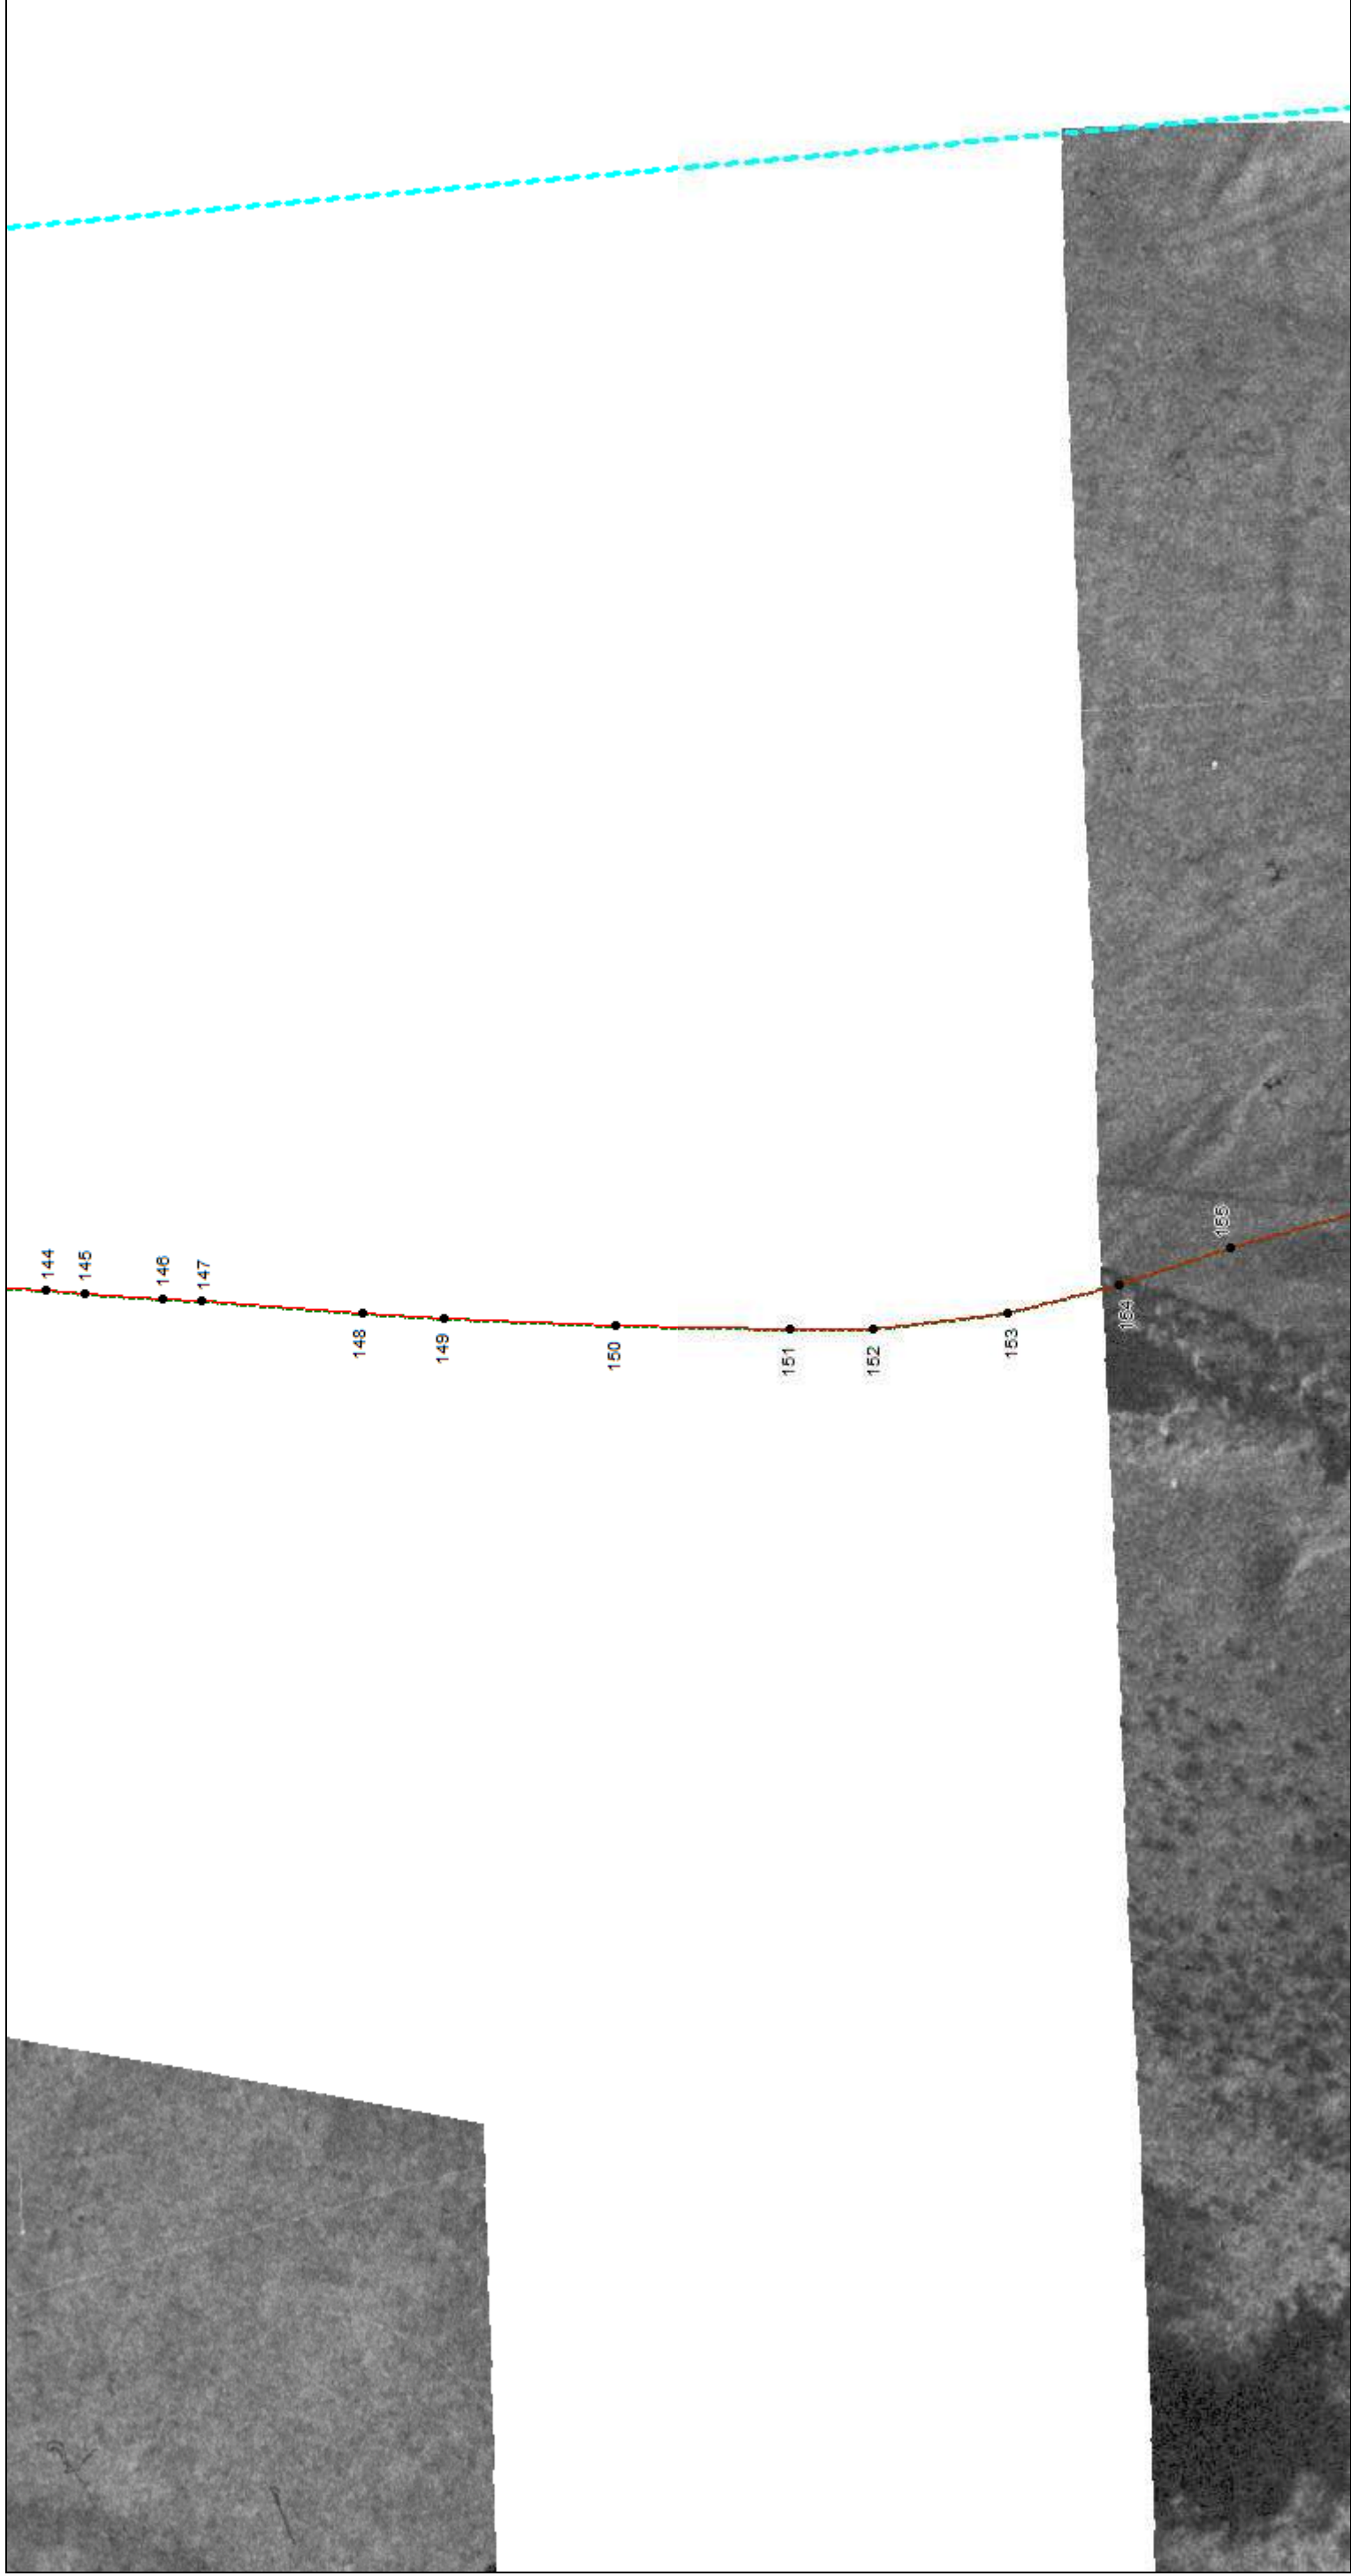

Масштаб 1:500

Используемые условные знаки и обозначения: приведены на отдельной странице в конце раздела.


Подпись Бунделева А. А. Дата 3 декабря 2018

Место для оттиска печати лица, составившего карту (план) объекта землеустройства

КАРТА (ПЛАН)
Граница населенного пункта с. Невежкино
(наименование объекта землеустройства)

План границ объекта землеустройства

Выносной лист №30

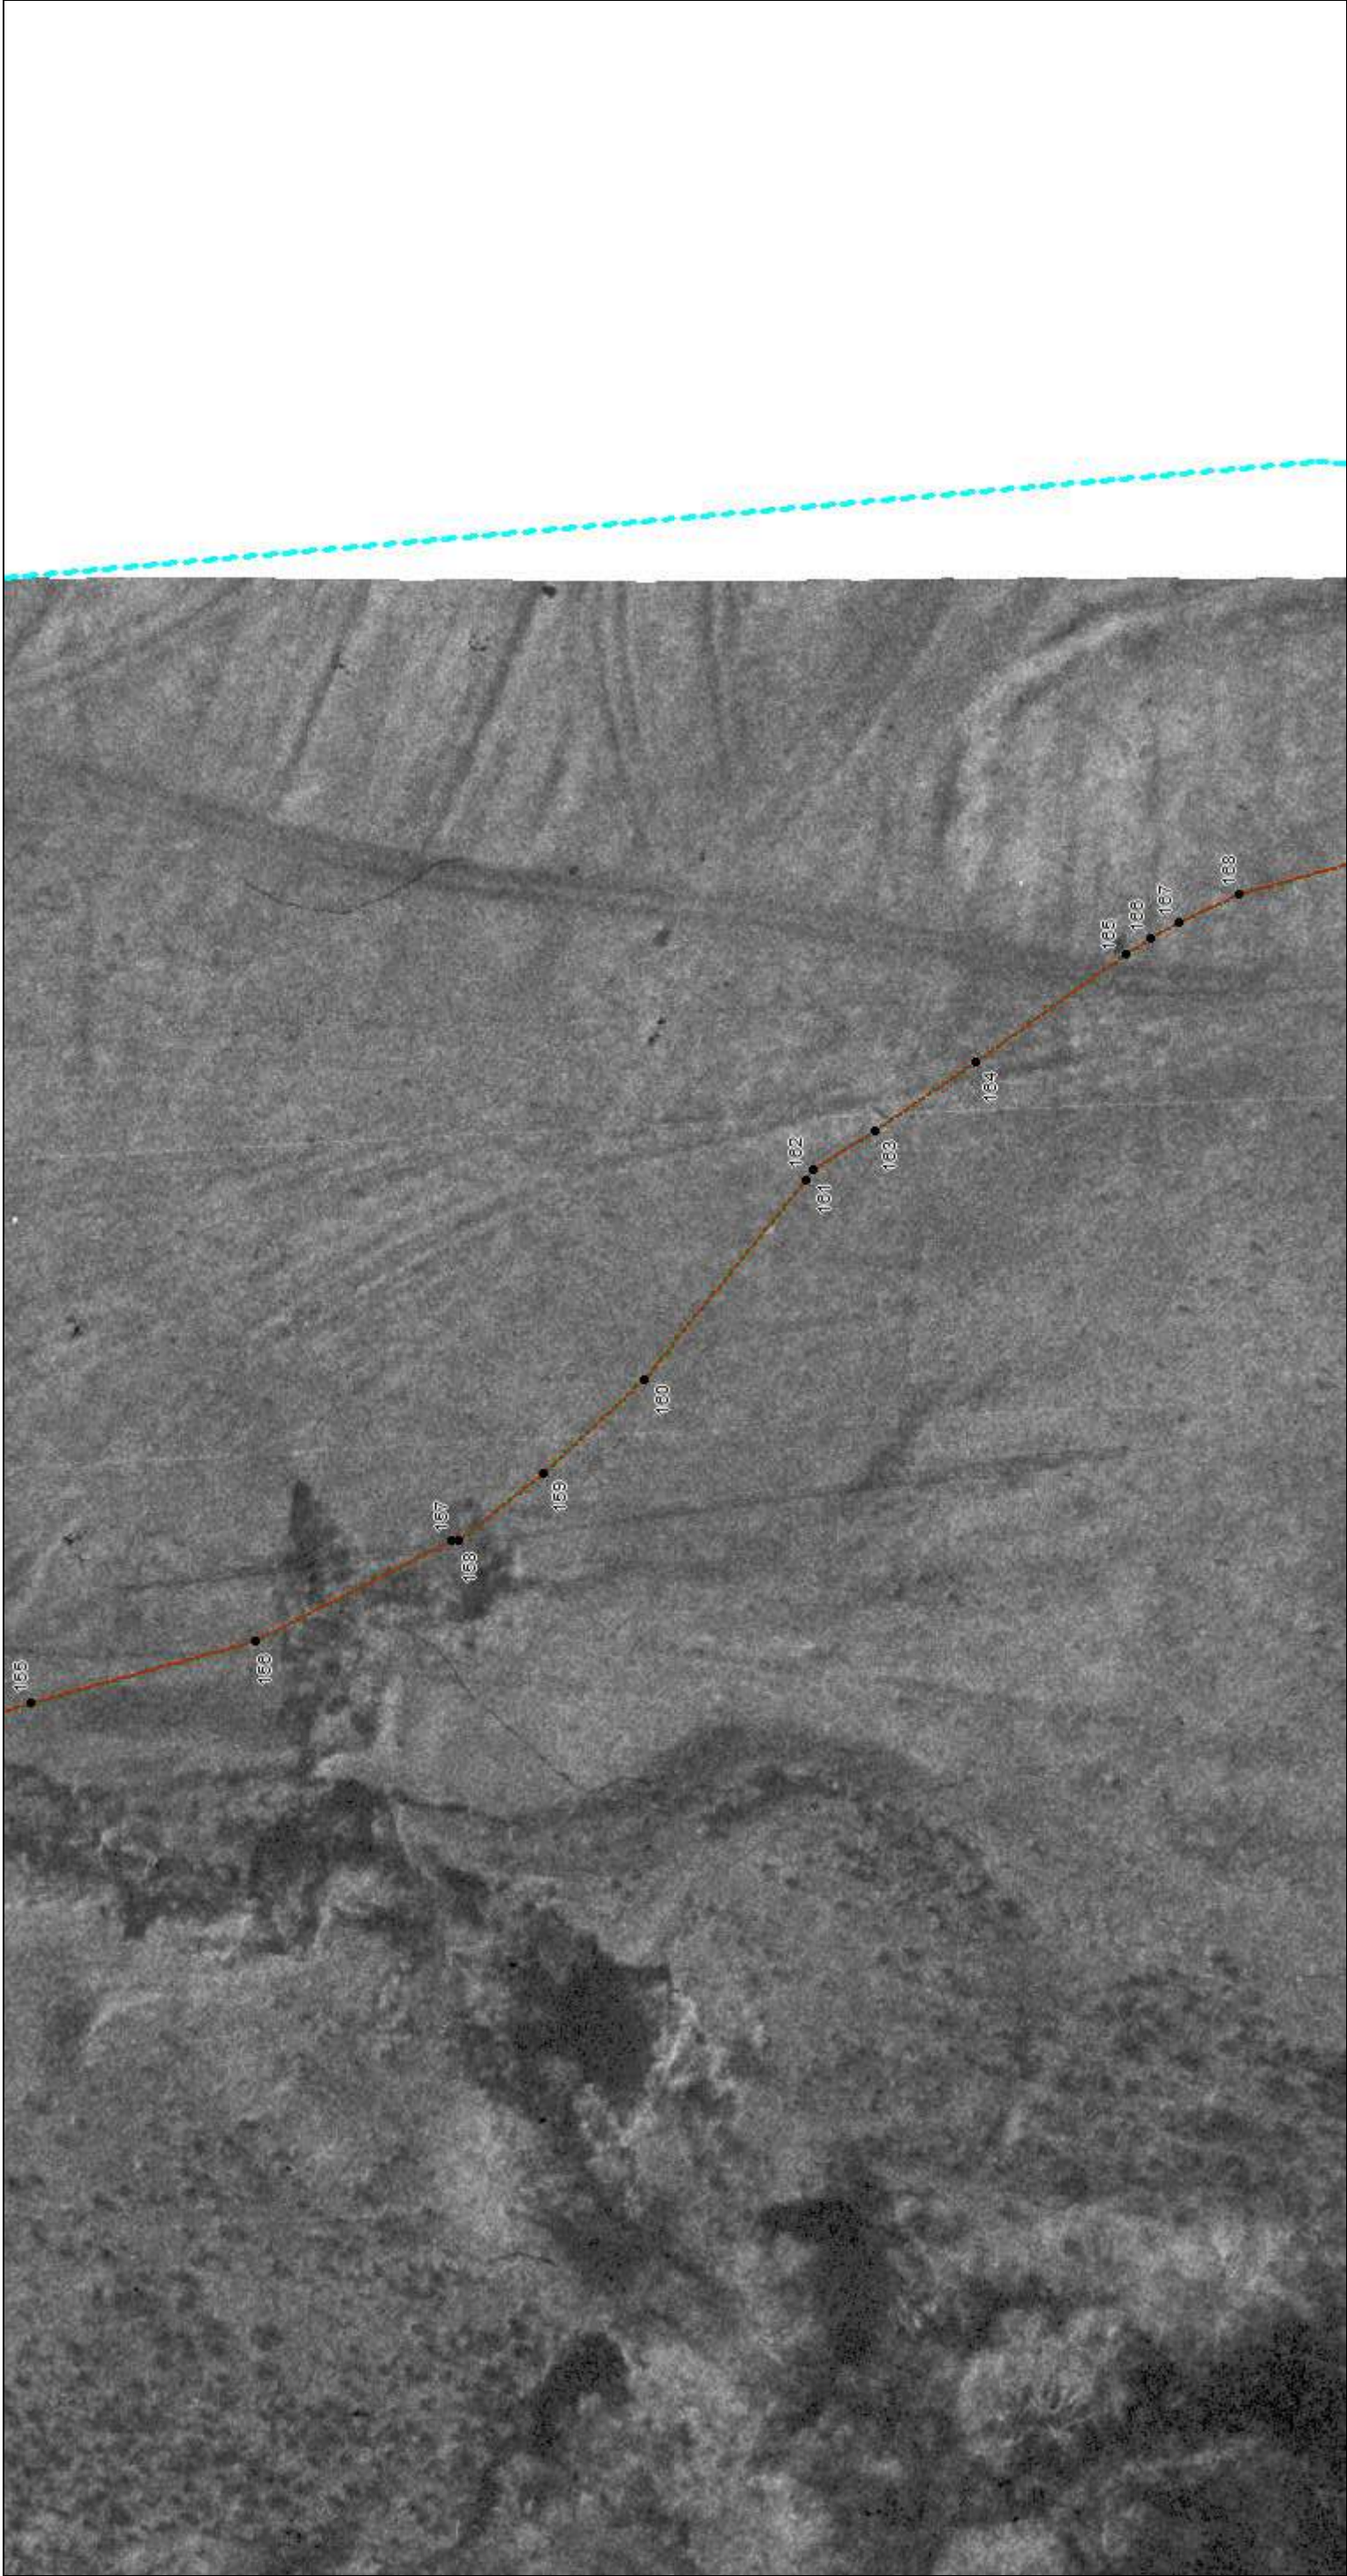

Масштаб 1:500


Используемые условные знаки и обозначения: приведены на отдельной странице в конце раздела.
Подпись *Бунделева А. А.* Дата *3 декабря 2018*

Место для оттиска печати лица, составившего карту (план) объекта землеустройства

КАРТА (ПЛАН)
Граница населенного пункта с. Невежкино
(наименование объекта землеустройства)

План границ объекта землеустройства

Выносной лист №31

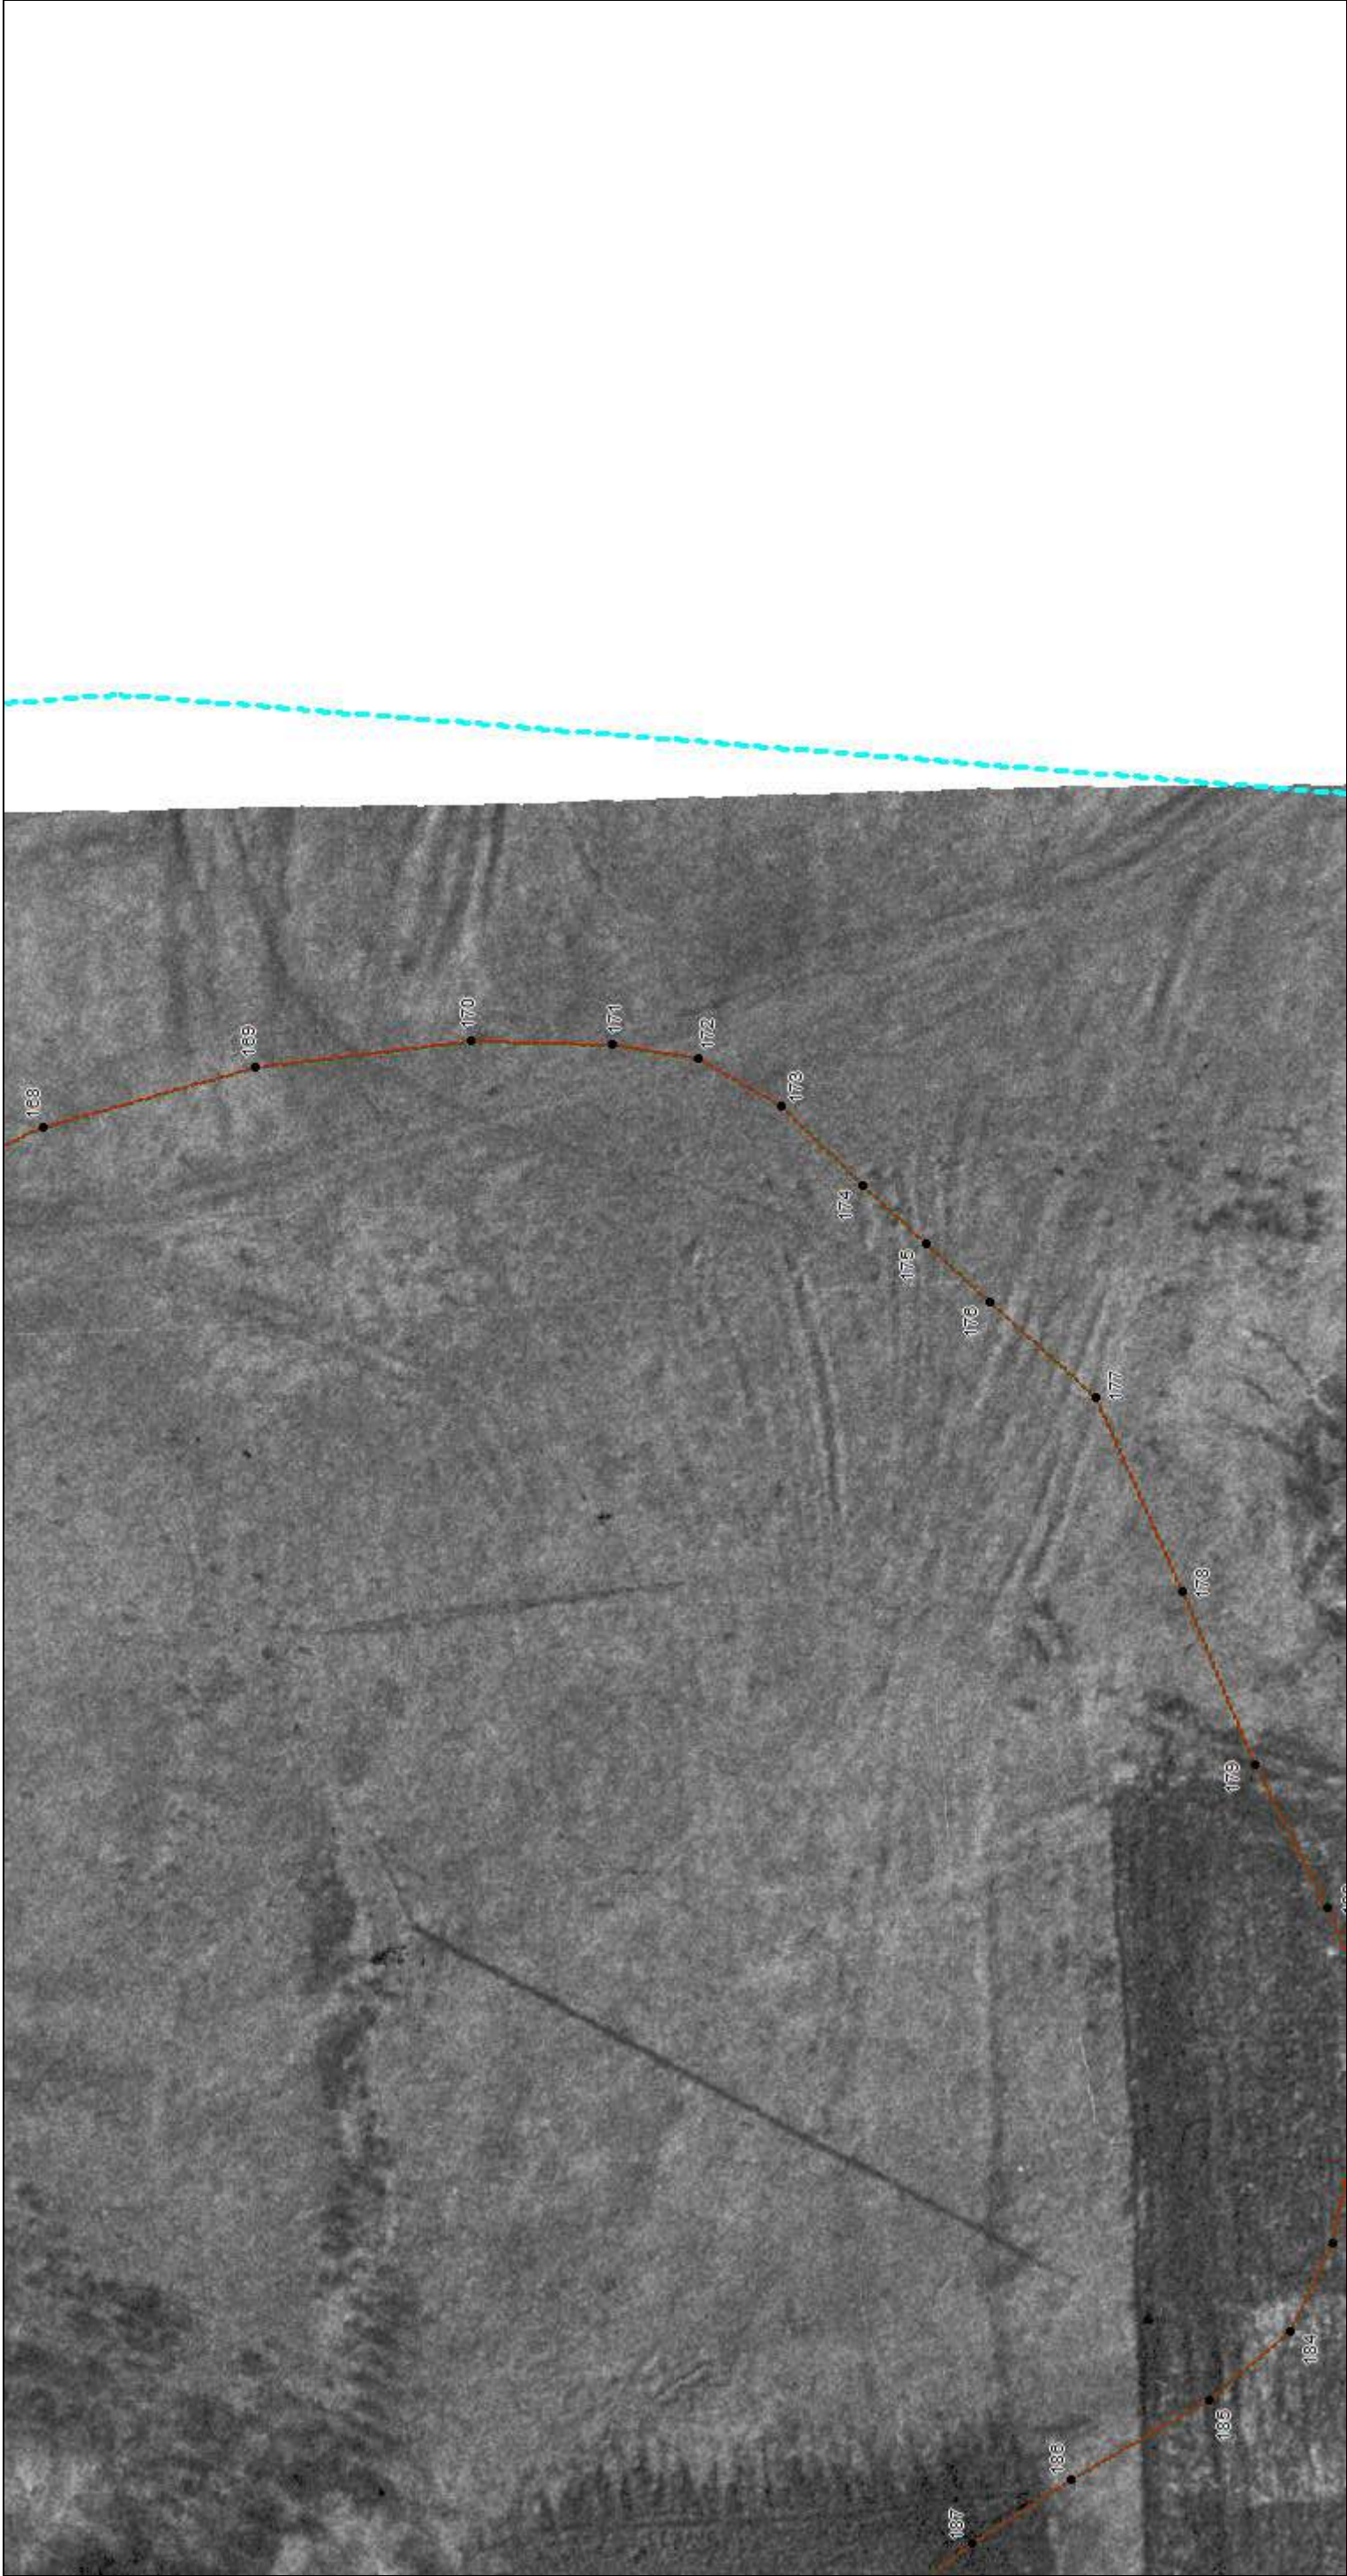

Масштаб 1:500


Используемые условные знаки и обозначения: приведены на отдельной странице в конце раздела.
Подпись *Бунделева А. А.* Дата *3 декабря 2018*

Место для оттиска печати лица, составившего карту (план) объекта землеустройства

КАРТА (ПЛАН)
Граница населенного пункта с. Невежкино
(наименование объекта землеустройства)

План границ объекта землеустройства

Выносной лист №32

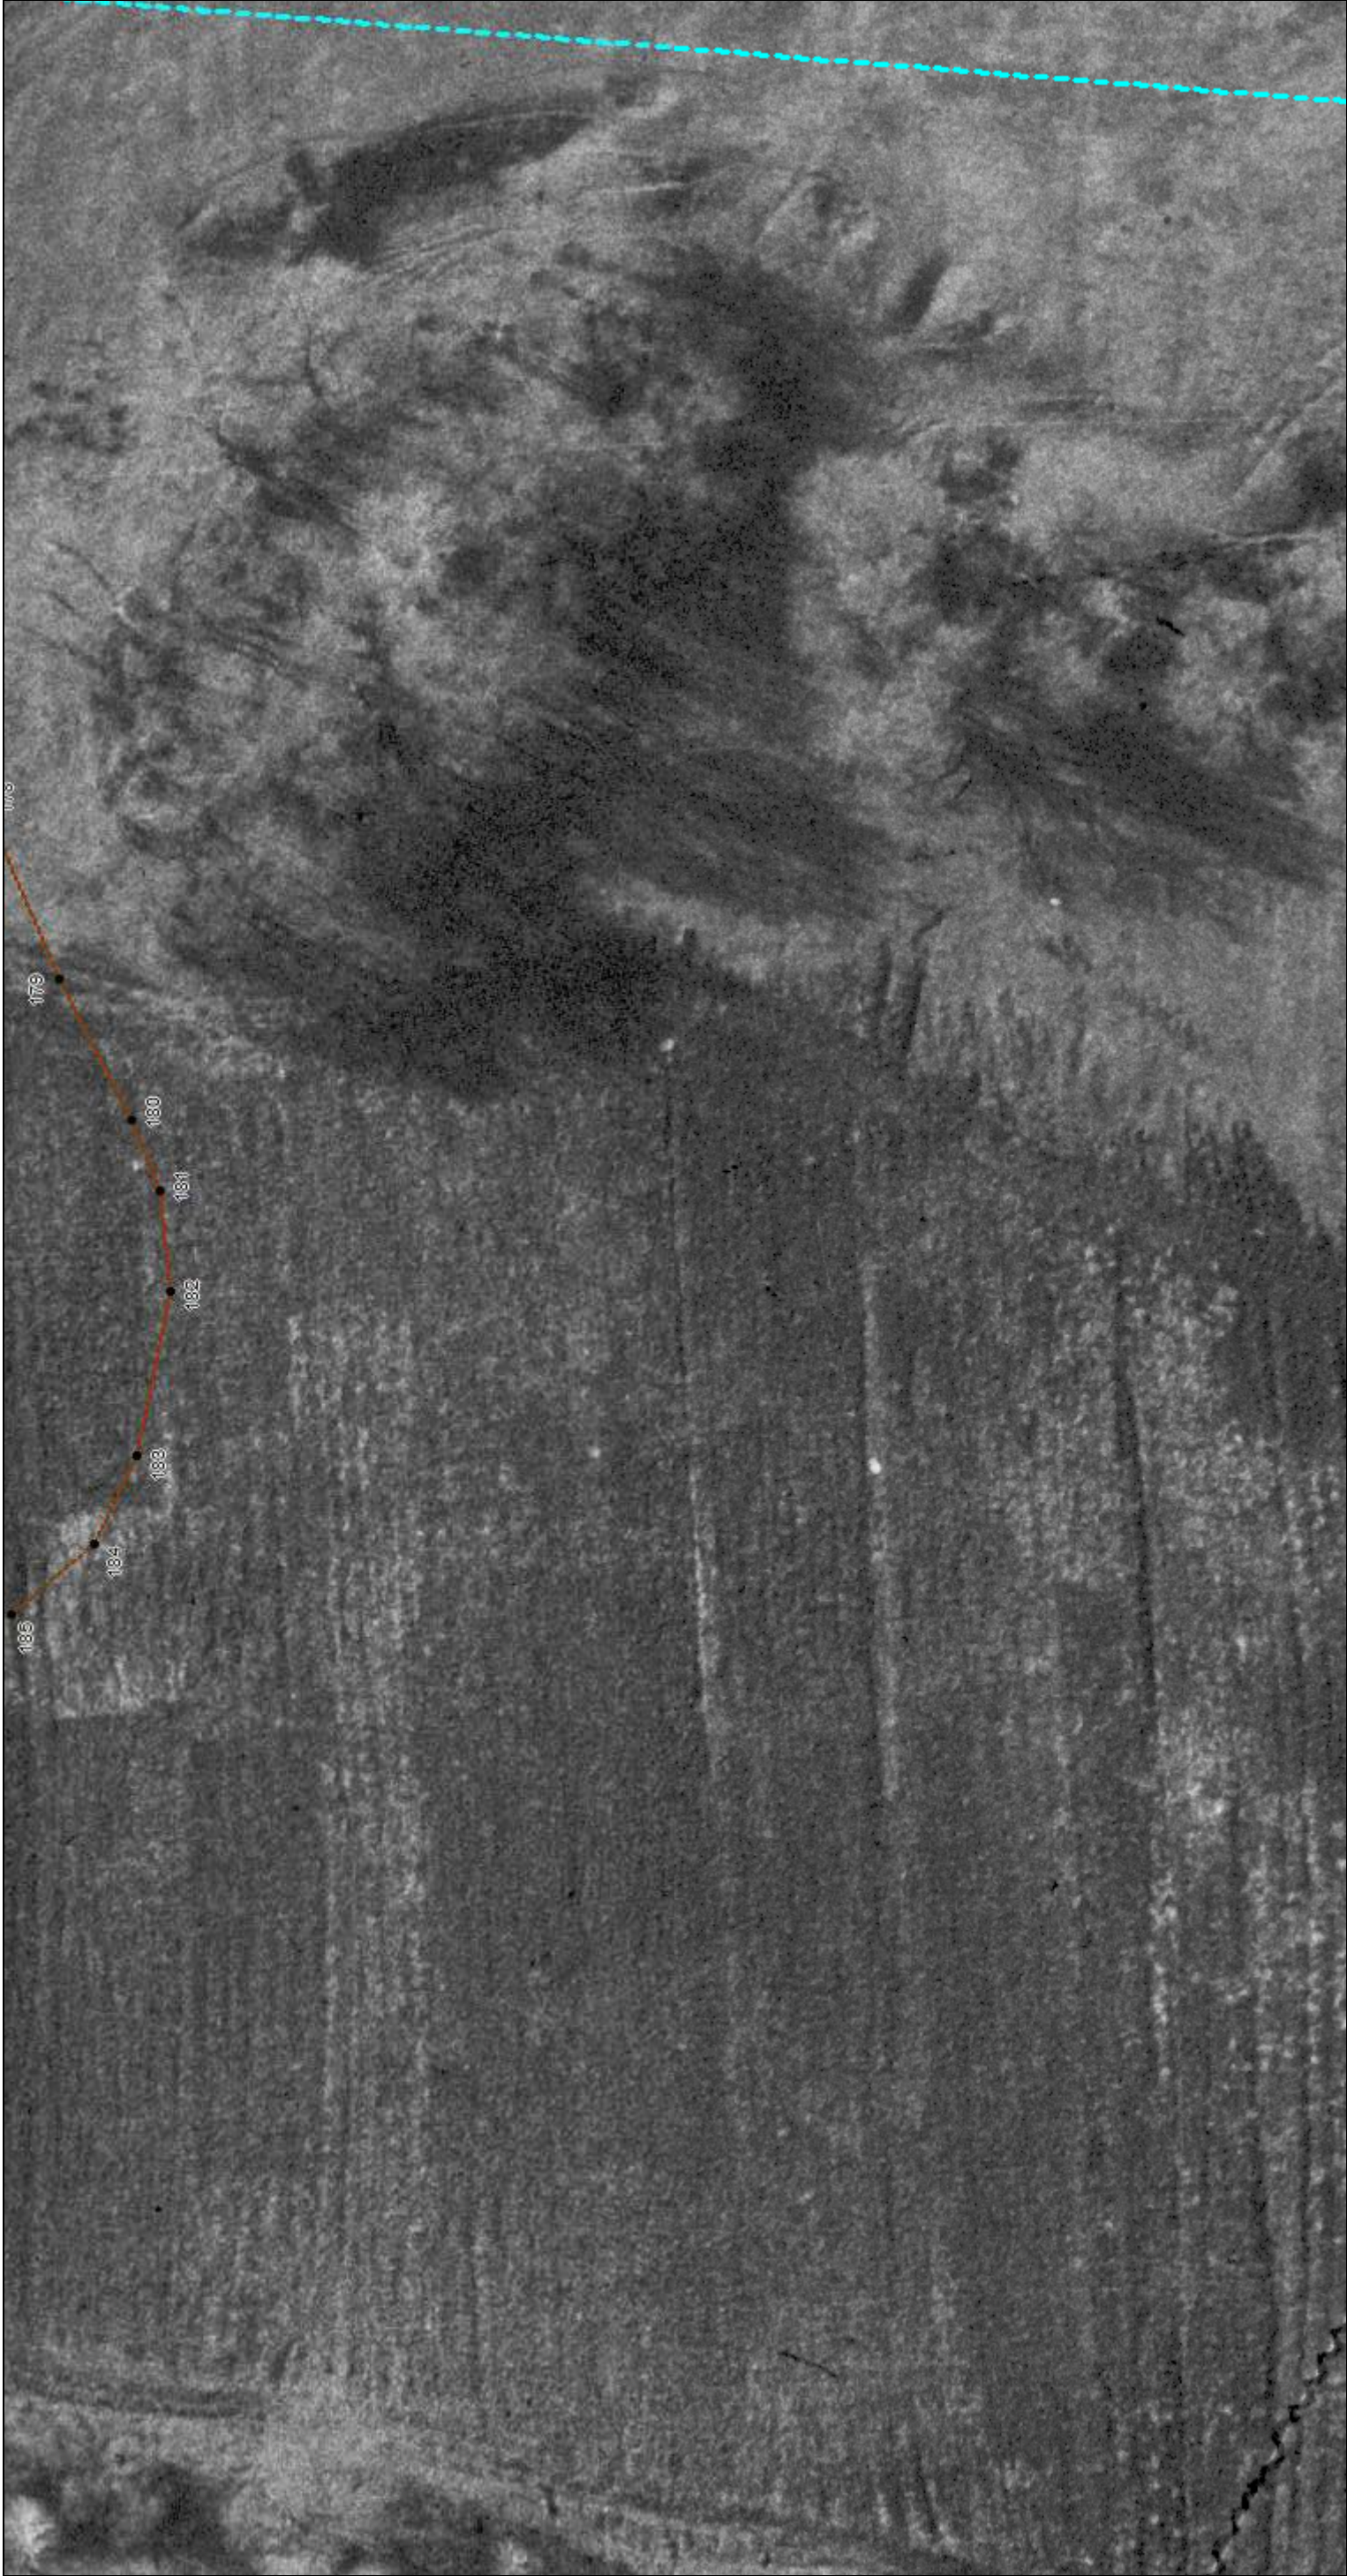

Масштаб 1:500


Используемые условные знаки и обозначения: приведены на отдельной странице в конце раздела.
Подпись *Бунделева А. А.* Дата *3 декабря 2018*

Место для оттиска печати лица, составившего карту (план) объекта землеустройства

КАРТА (ПЛАН)
Граница населенного пункта с. Невежкино
(наименование объекта землеустройства)

План границ объекта землеустройства

Выносной лист №33

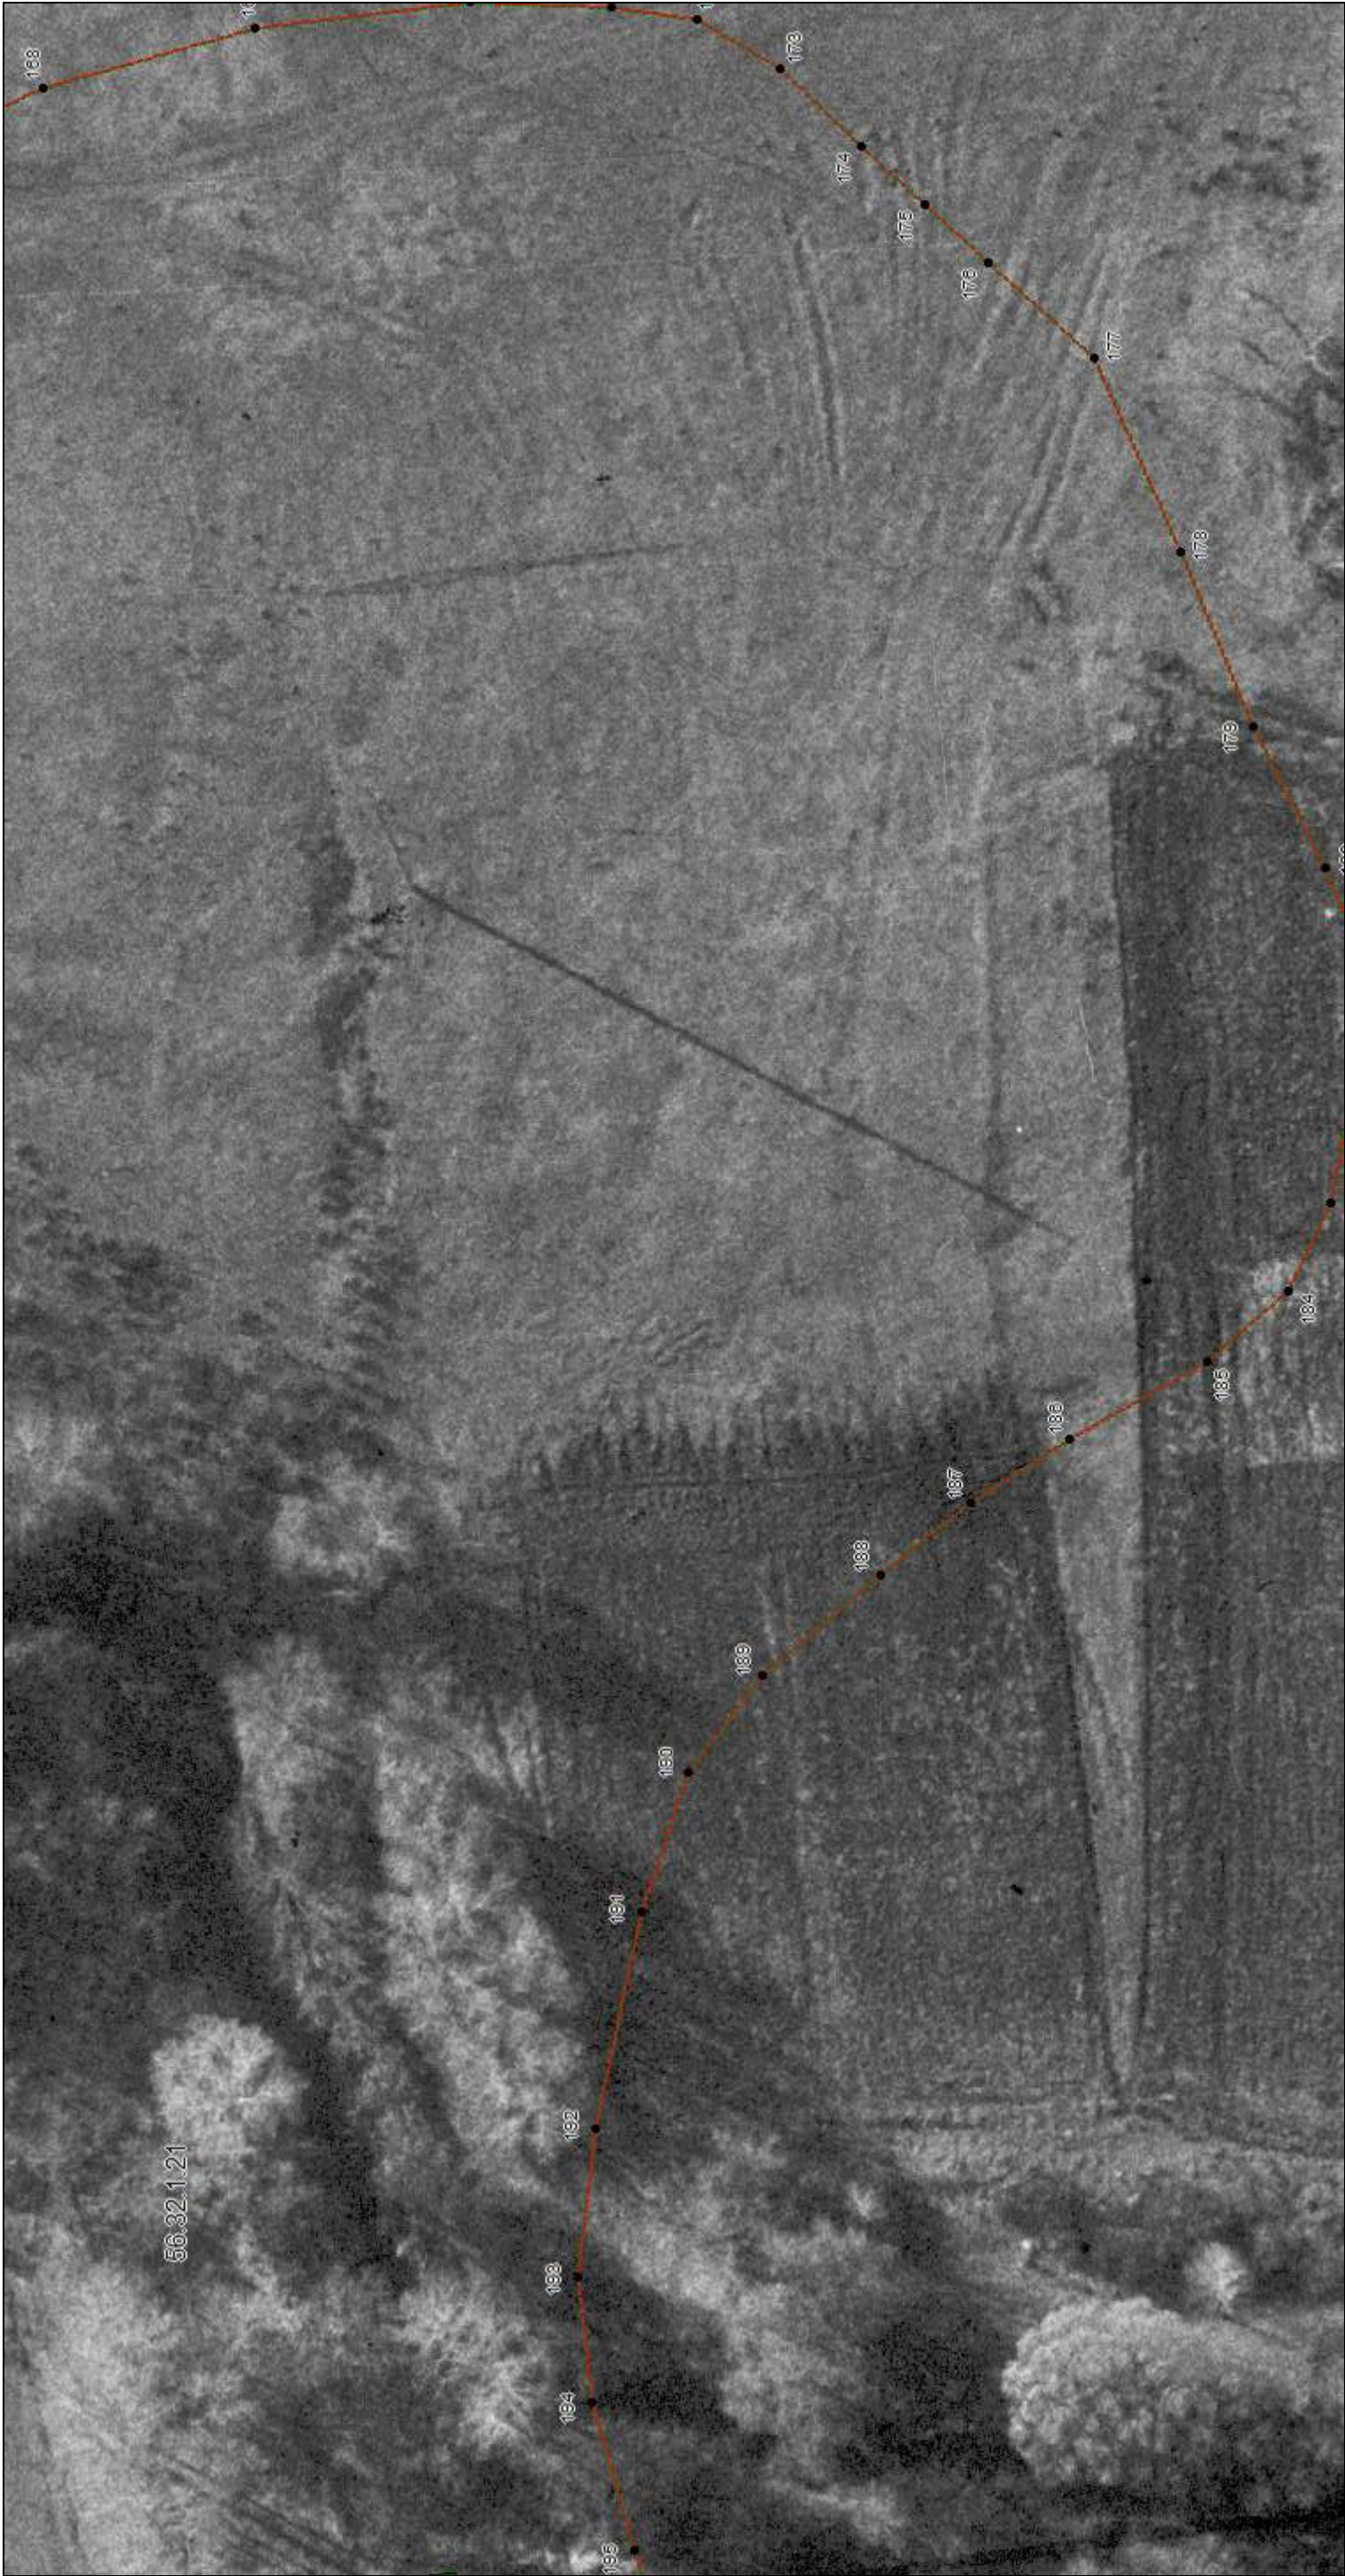


Используемые условные знаки и обозначения: приведены на отдельной странице в конце раздела.
Подпись *Бунделева А. А.* Дата *3 декабря 2018*

Место для оттиска печати лица, составившего карту (план) объекта землеустройства

КАРТА (ПЛАН)
Граница населенного пункта с. Невежкино
(наименование объекта землеустройства)

План границ объекта землеустройства

Выносной лист №34

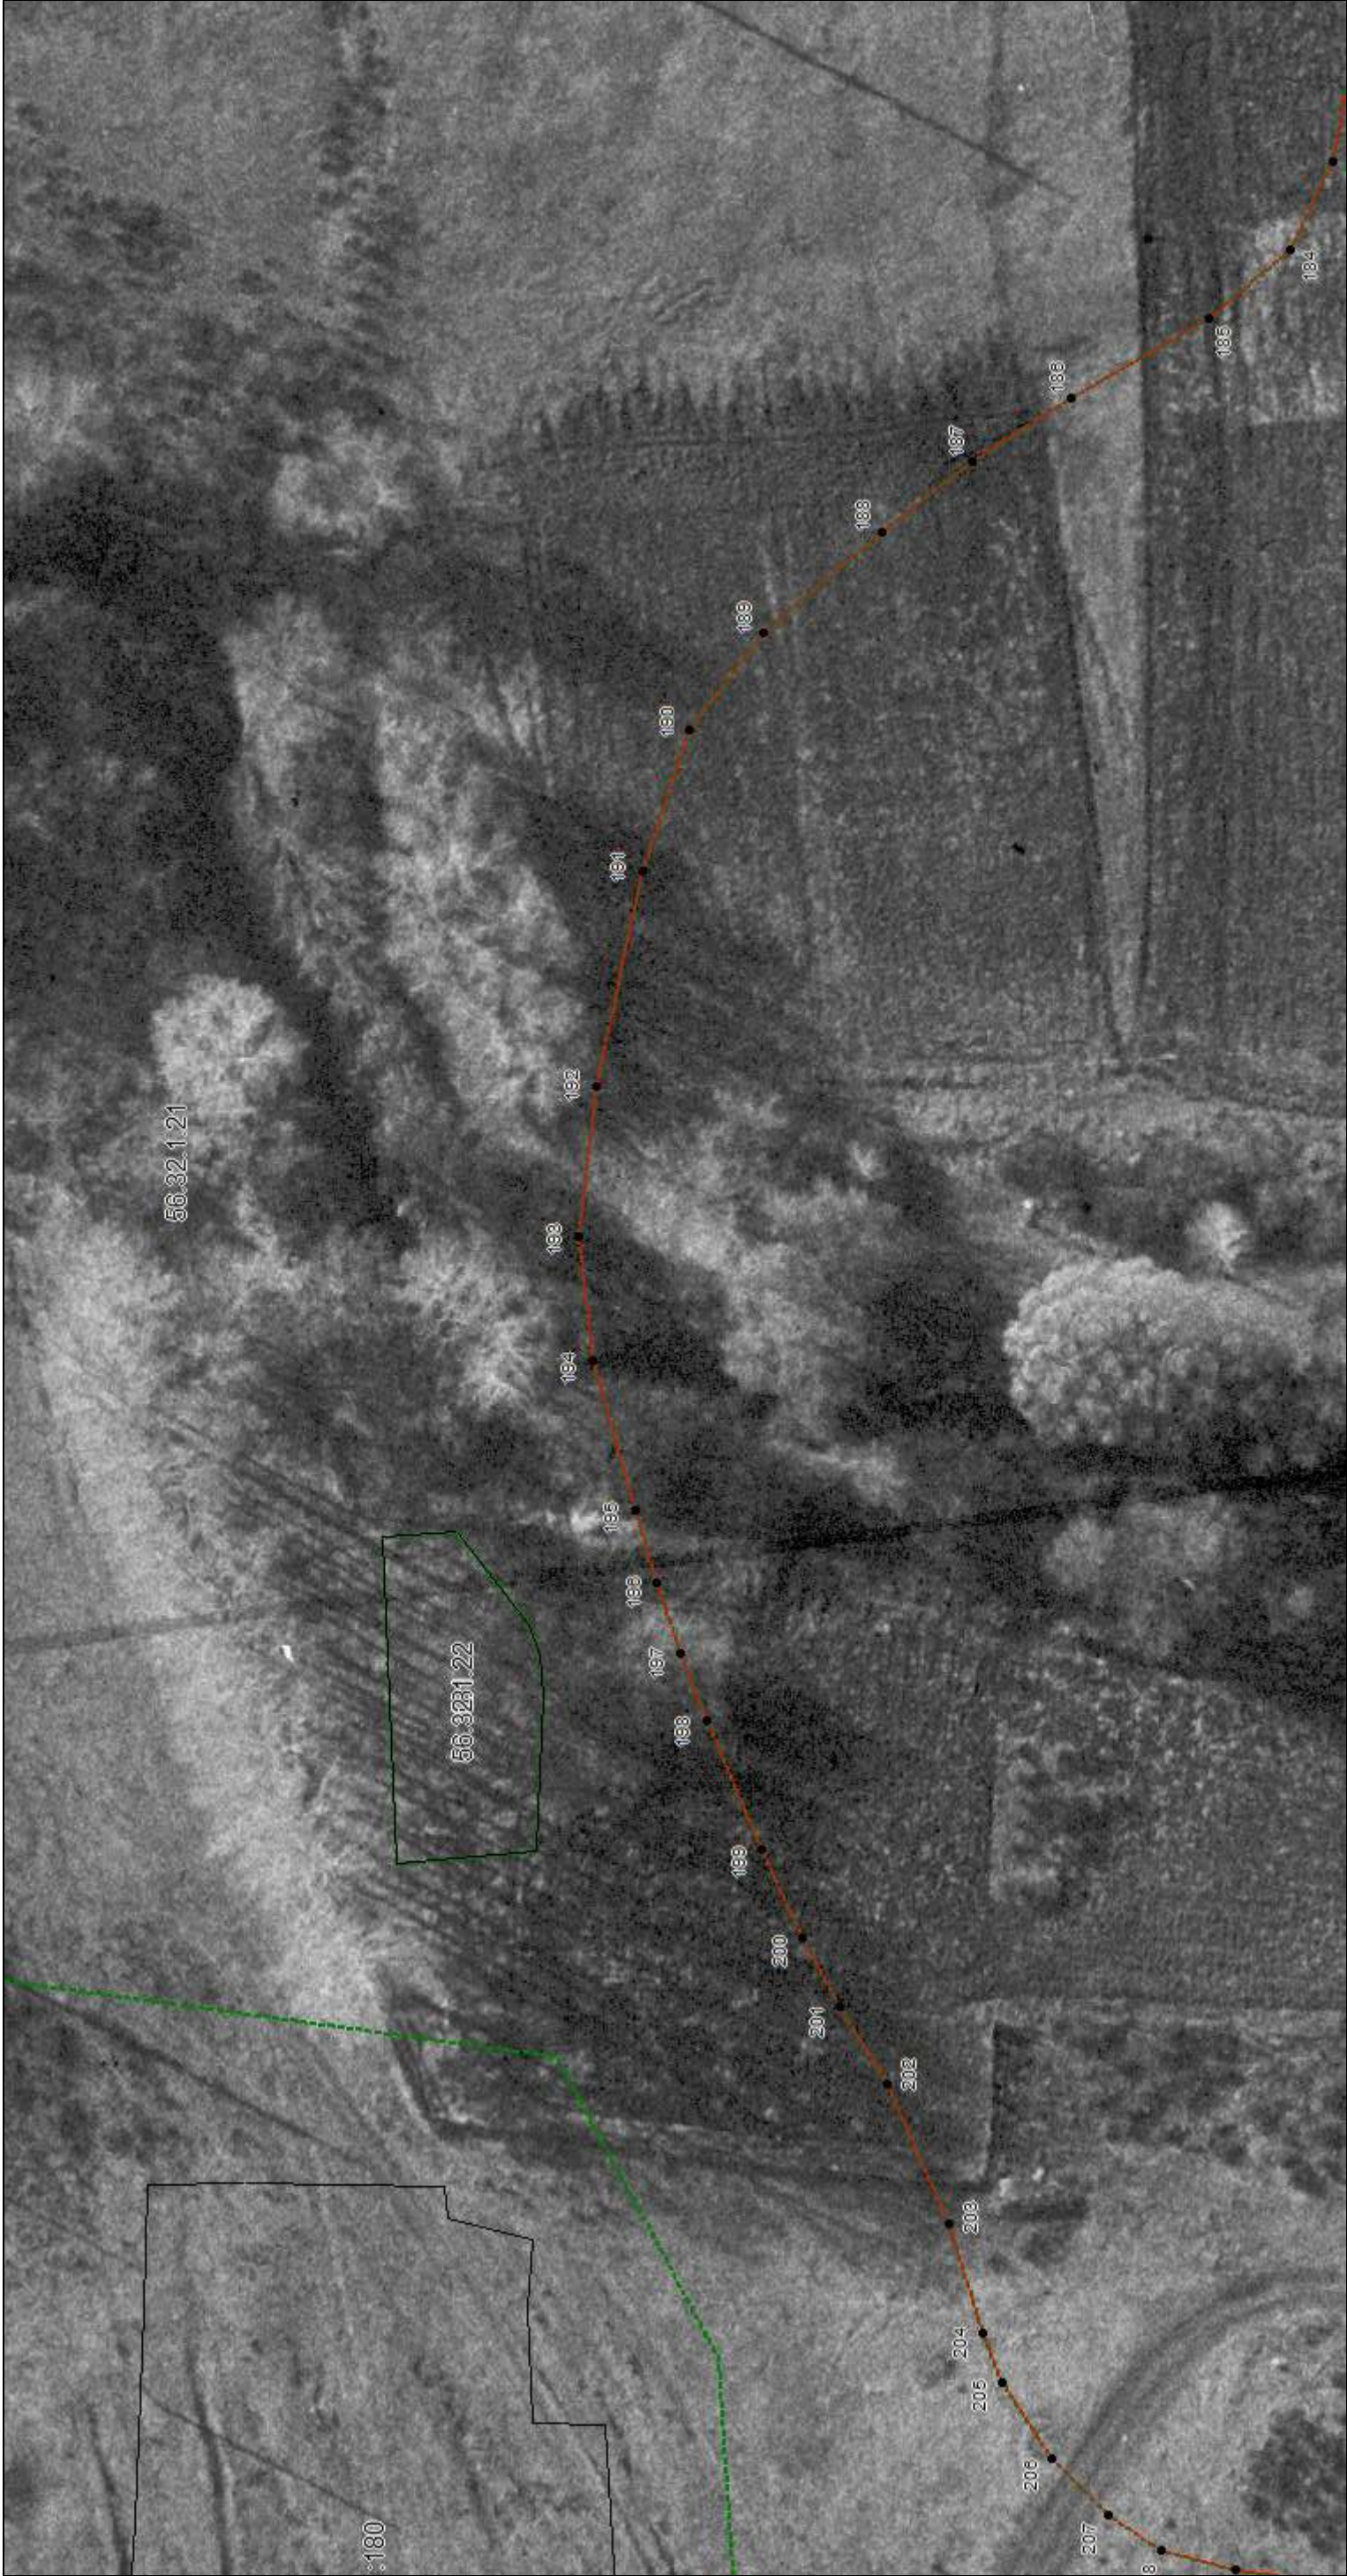

Масштаб 1:500


Используемые условные знаки и обозначения: приведены на отдельной странице в конце раздела.
Подпись *Бунделева А. А.* Дата *3 декабря 2018*

Место для оттиска печати лица, составившего карту (план) объекта землеустройства

КАРТА (ПЛАН)
Граница населенного пункта с. Невежкино
(наименование объекта землеустройства)

План границ объекта землеустройства

Выносной лист №35

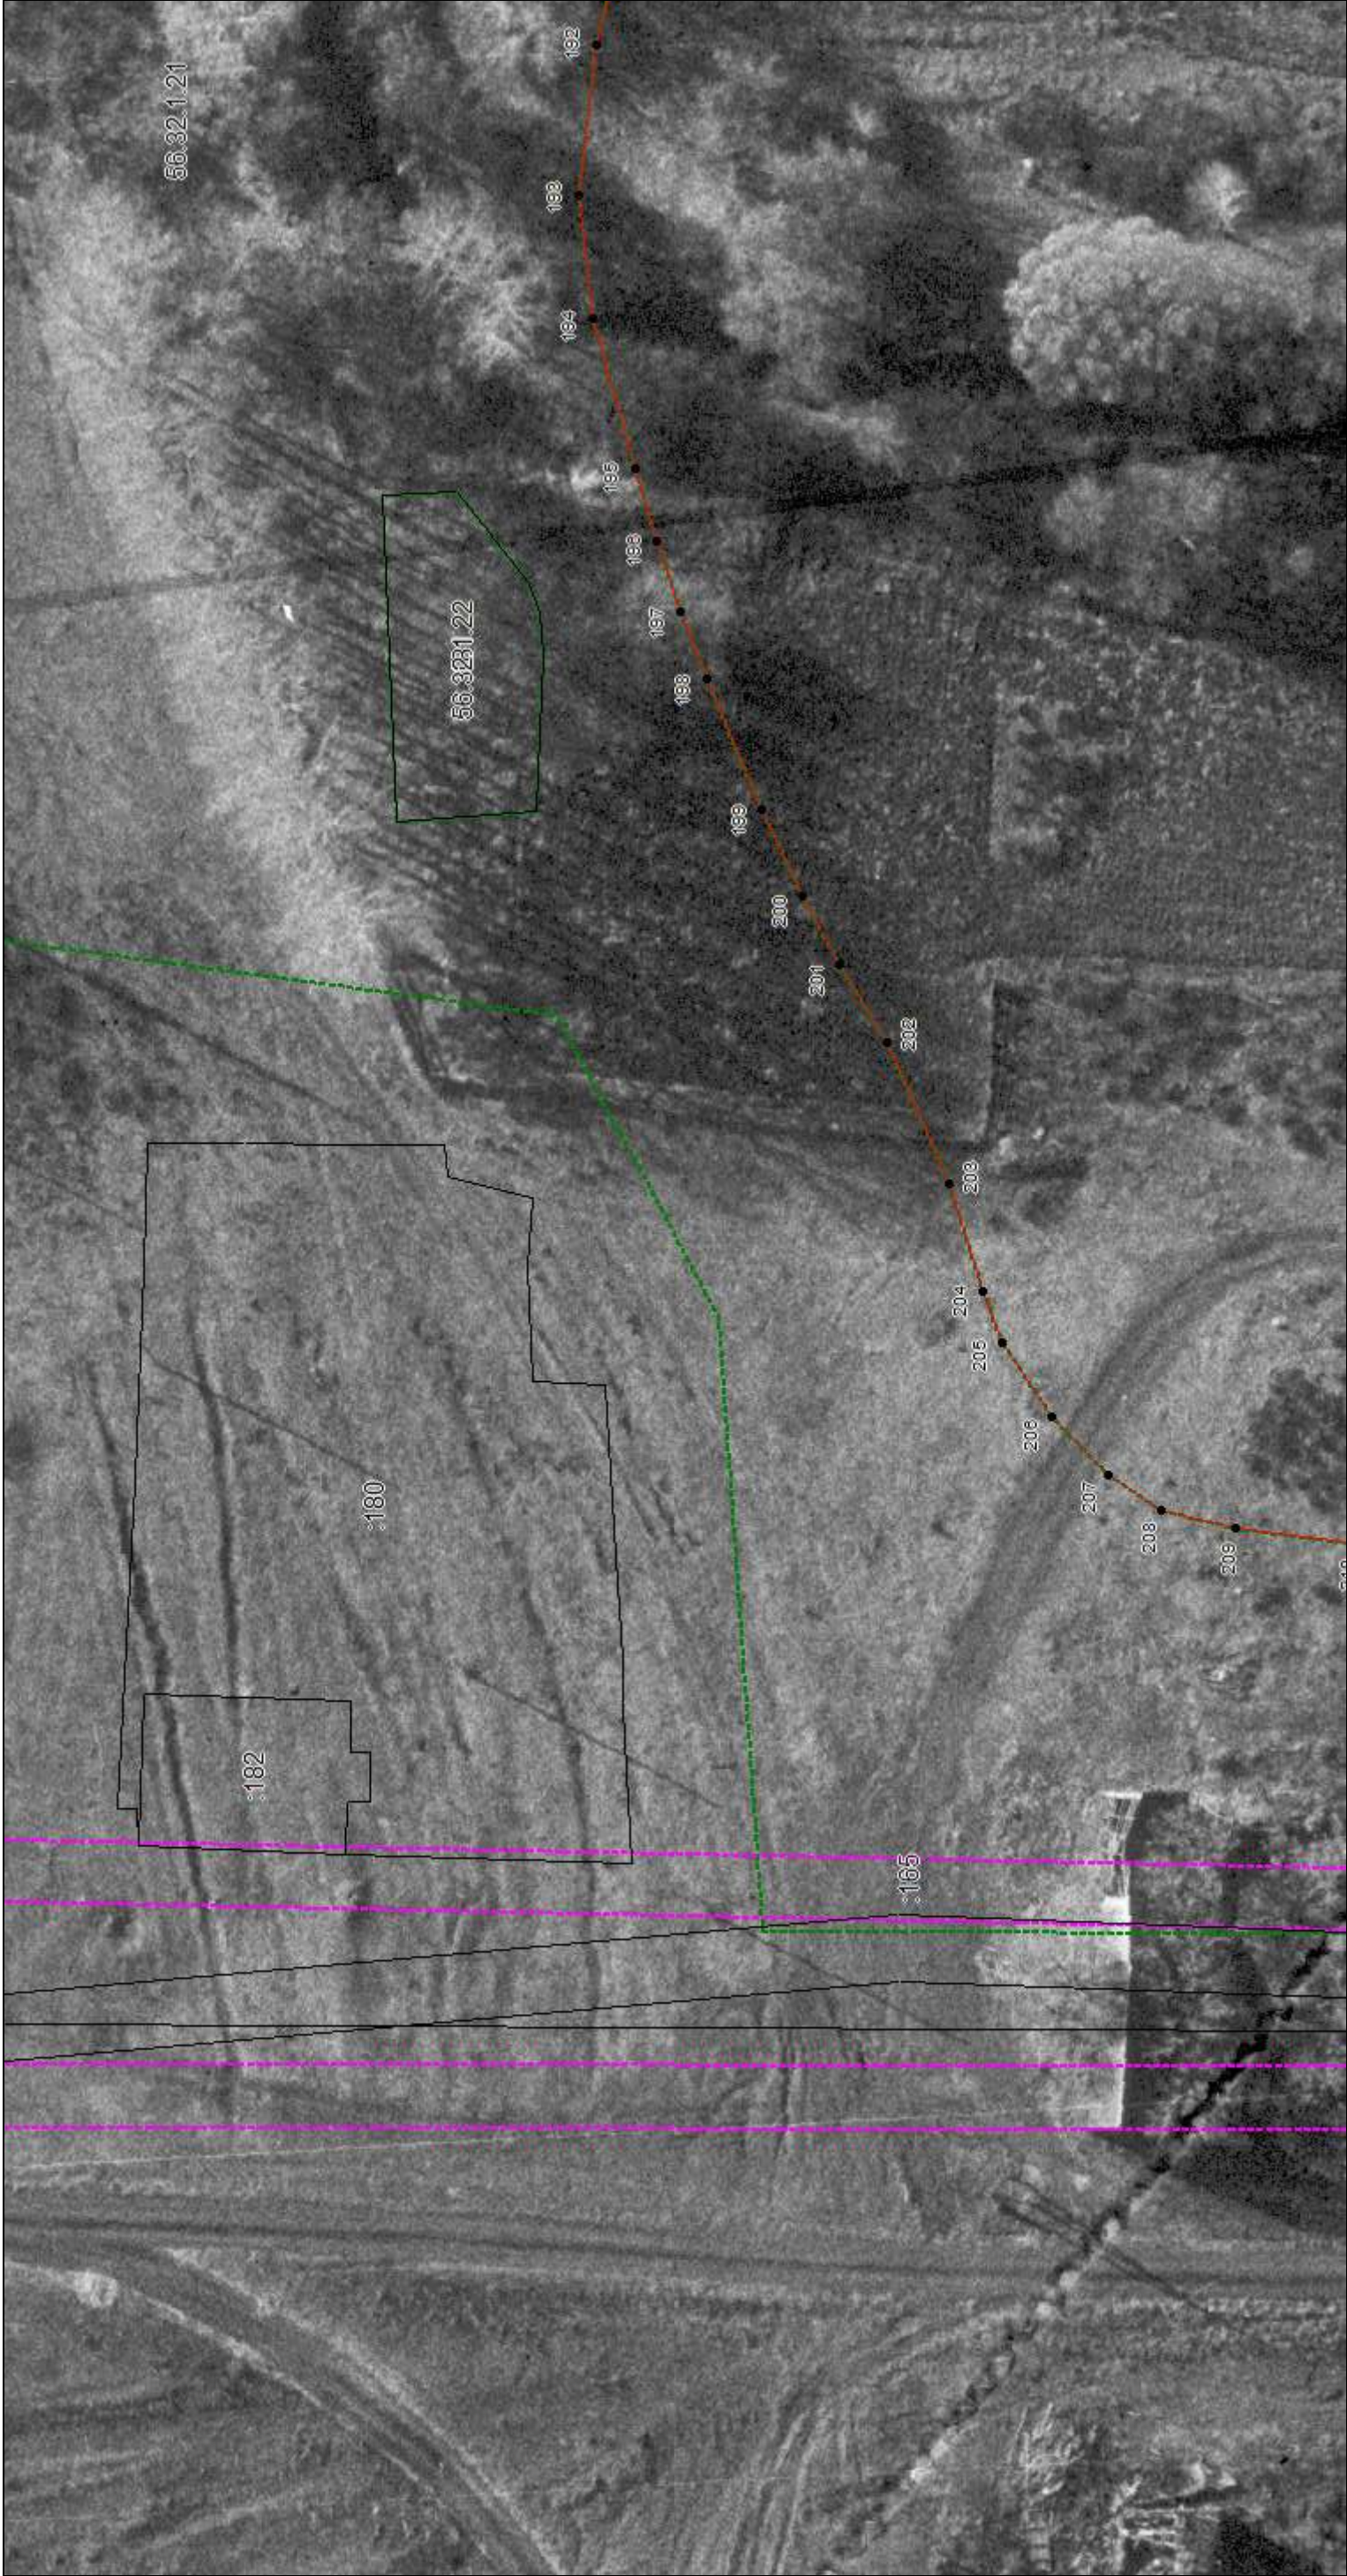

Масштаб 1:500

Используемые условные знаки и обозначения: приведены на отдельной странице в конце раздела.
Подпись *Бунделева А. А.* Дата *3 декабря 2018*

Место для оттиска печати лица, составившего карту (план) объекта землеустройства

КАРТА (ПЛАН)
Граница населенного пункта с. Невежкино
(наименование объекта землеустройства)

План границ объекта землеустройства

Выносной лист №36



Масштаб 1:500


Используемые условные знаки и обозначения: приведены на отдельной странице в конце раздела.
Подпись *Бунделева А. А.* Дата *3 декабря 2018*

Место для оттиска печати лица, составившего карту (план) объекта землеустройства

КАРТА (ПЛАН)
Граница населенного пункта с. Невежкино
(наименование объекта землеустройства)

План границ объекта землеустройства

Выносной лист №37

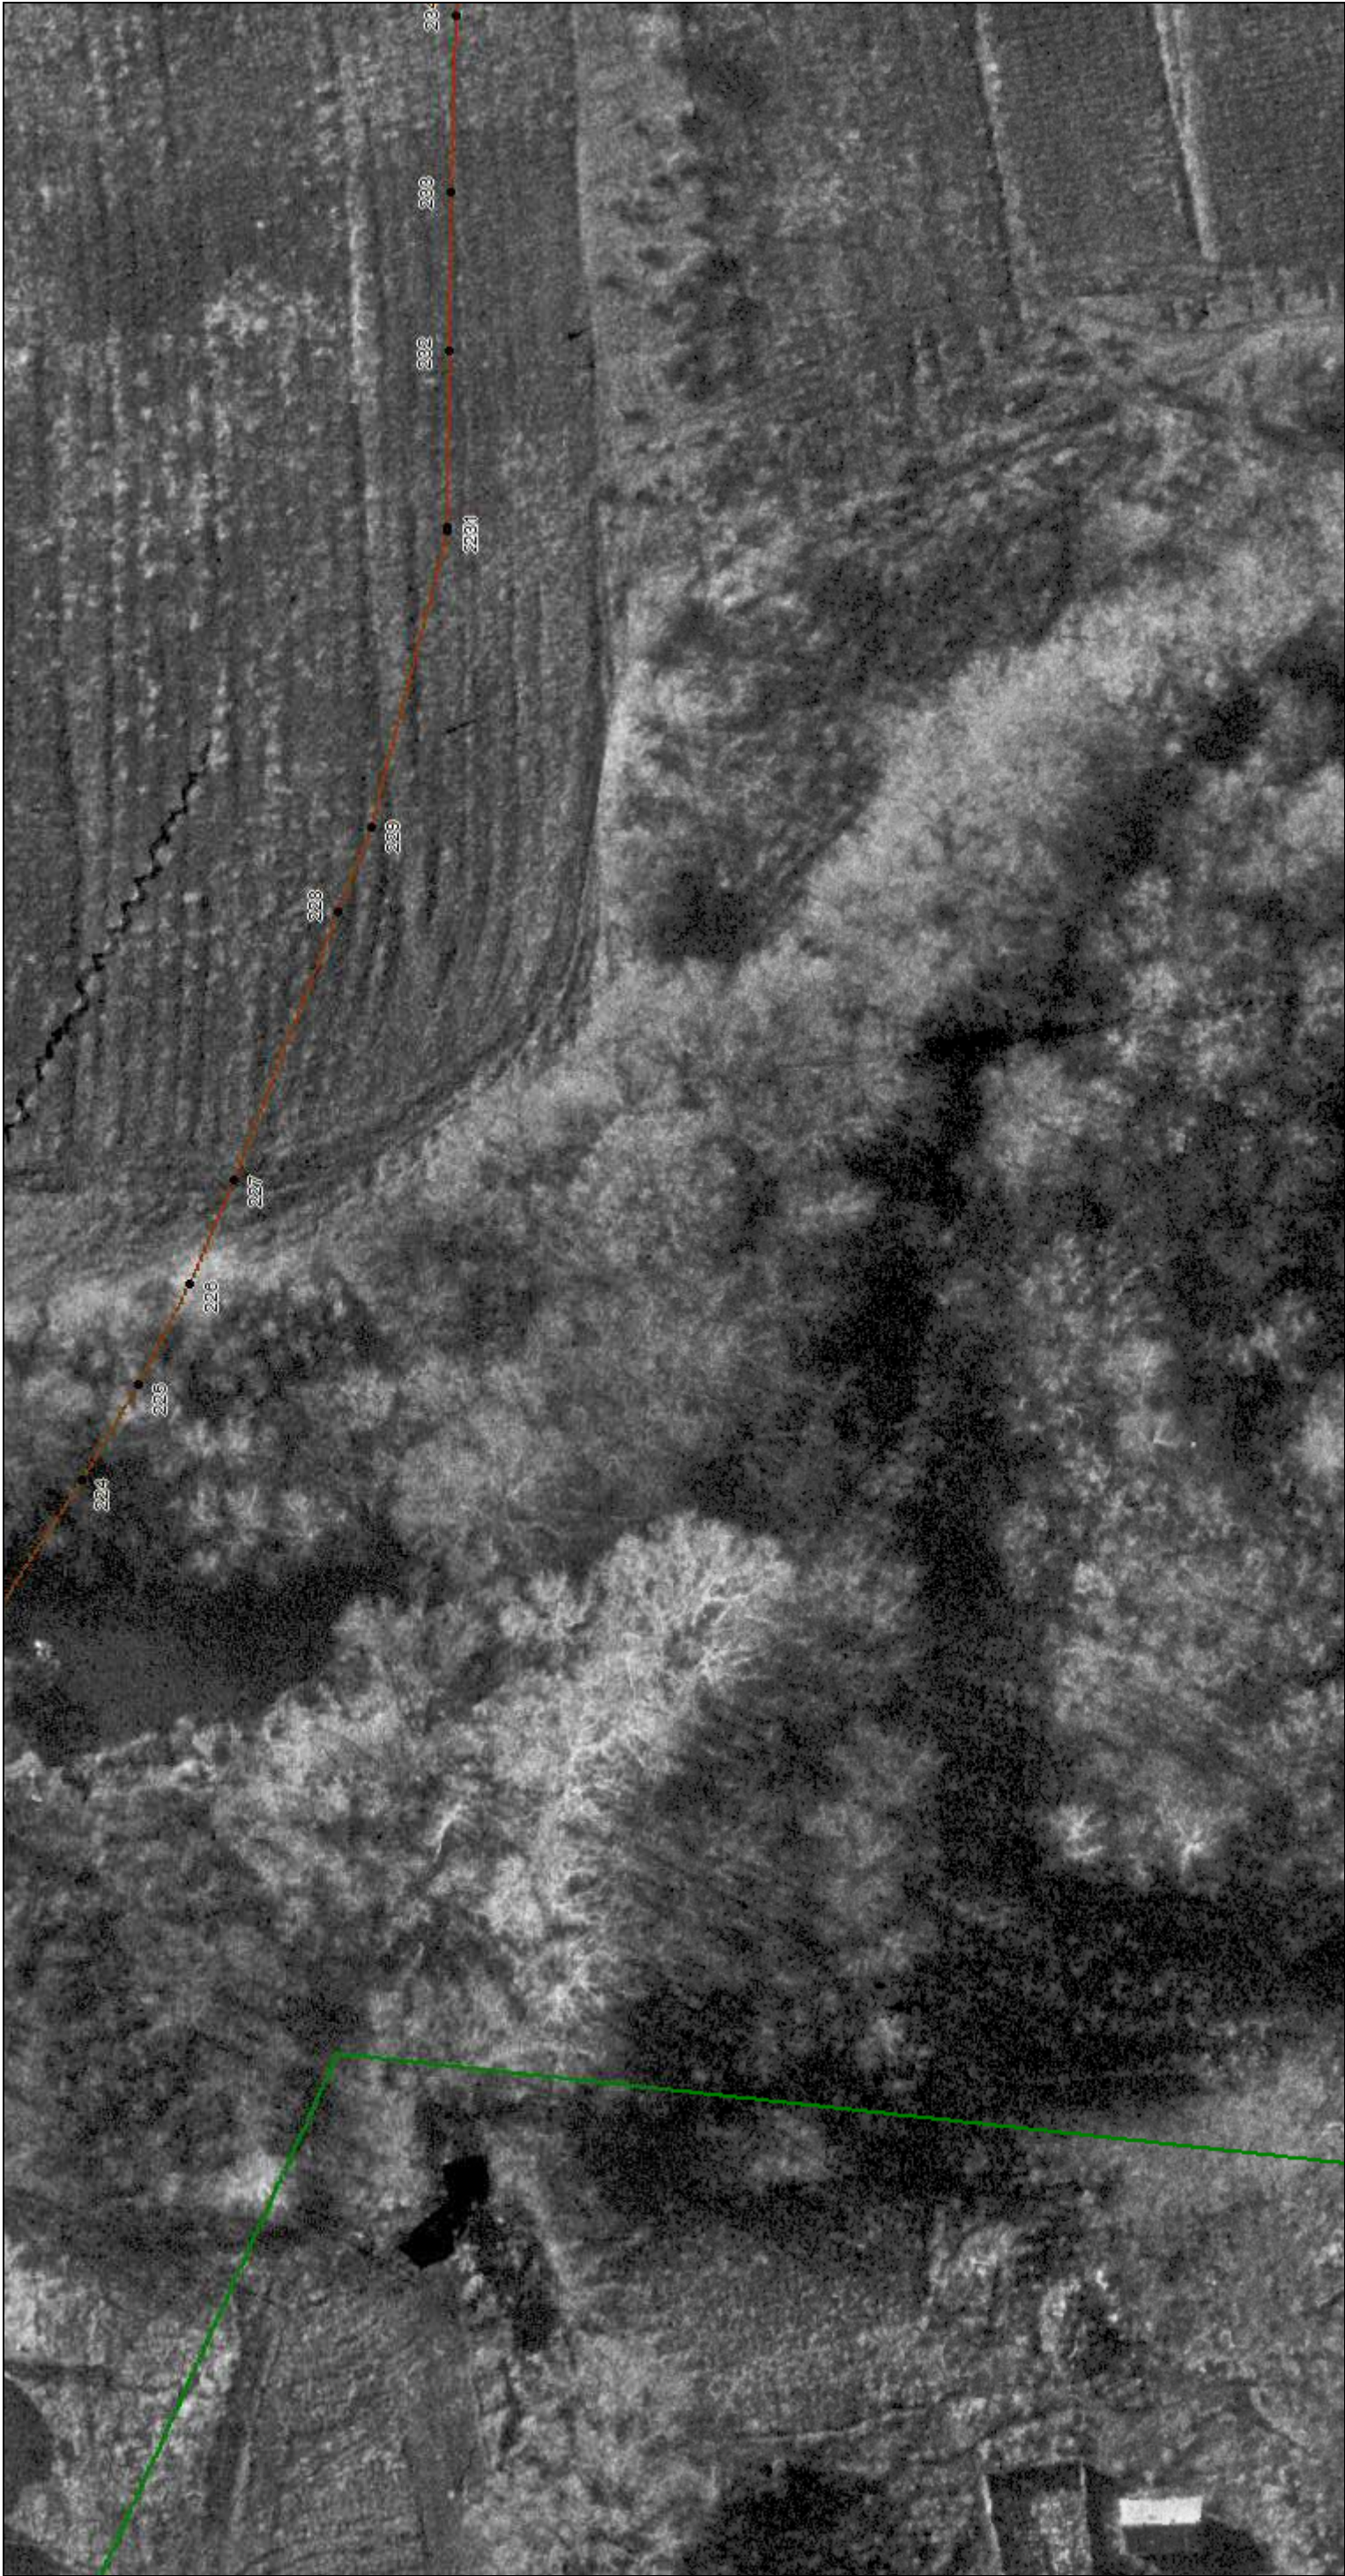

Масштаб 1:500

Используемые условные знаки и обозначения: приведены на отдельной странице в конце раздела.
Подпись *Бунделева А. А.* Дата *3 декабря 2018*

Место для оттиска печати лица, составившего карту (план) объекта землеустройства

КАРТА (ПЛАН)
Граница населенного пункта с. Невежкино
(наименование объекта землеустройства)

План границ объекта землеустройства

Выносной лист №38




Масштаб 1:500

Используемые условные знаки и обозначения: приведены на отдельной странице в конце раздела.
Подпись *Бунделева А. А.* Дата *3 декабря 2018*

Место для оттиска печати лица, составившего карту (план) объекта землеустройства

КАРТА (ПЛАН)
Граница населенного пункта с. Невежкино
(наименование объекта землеустройства)
План границ объекта землеустройства

Выносной лист №39

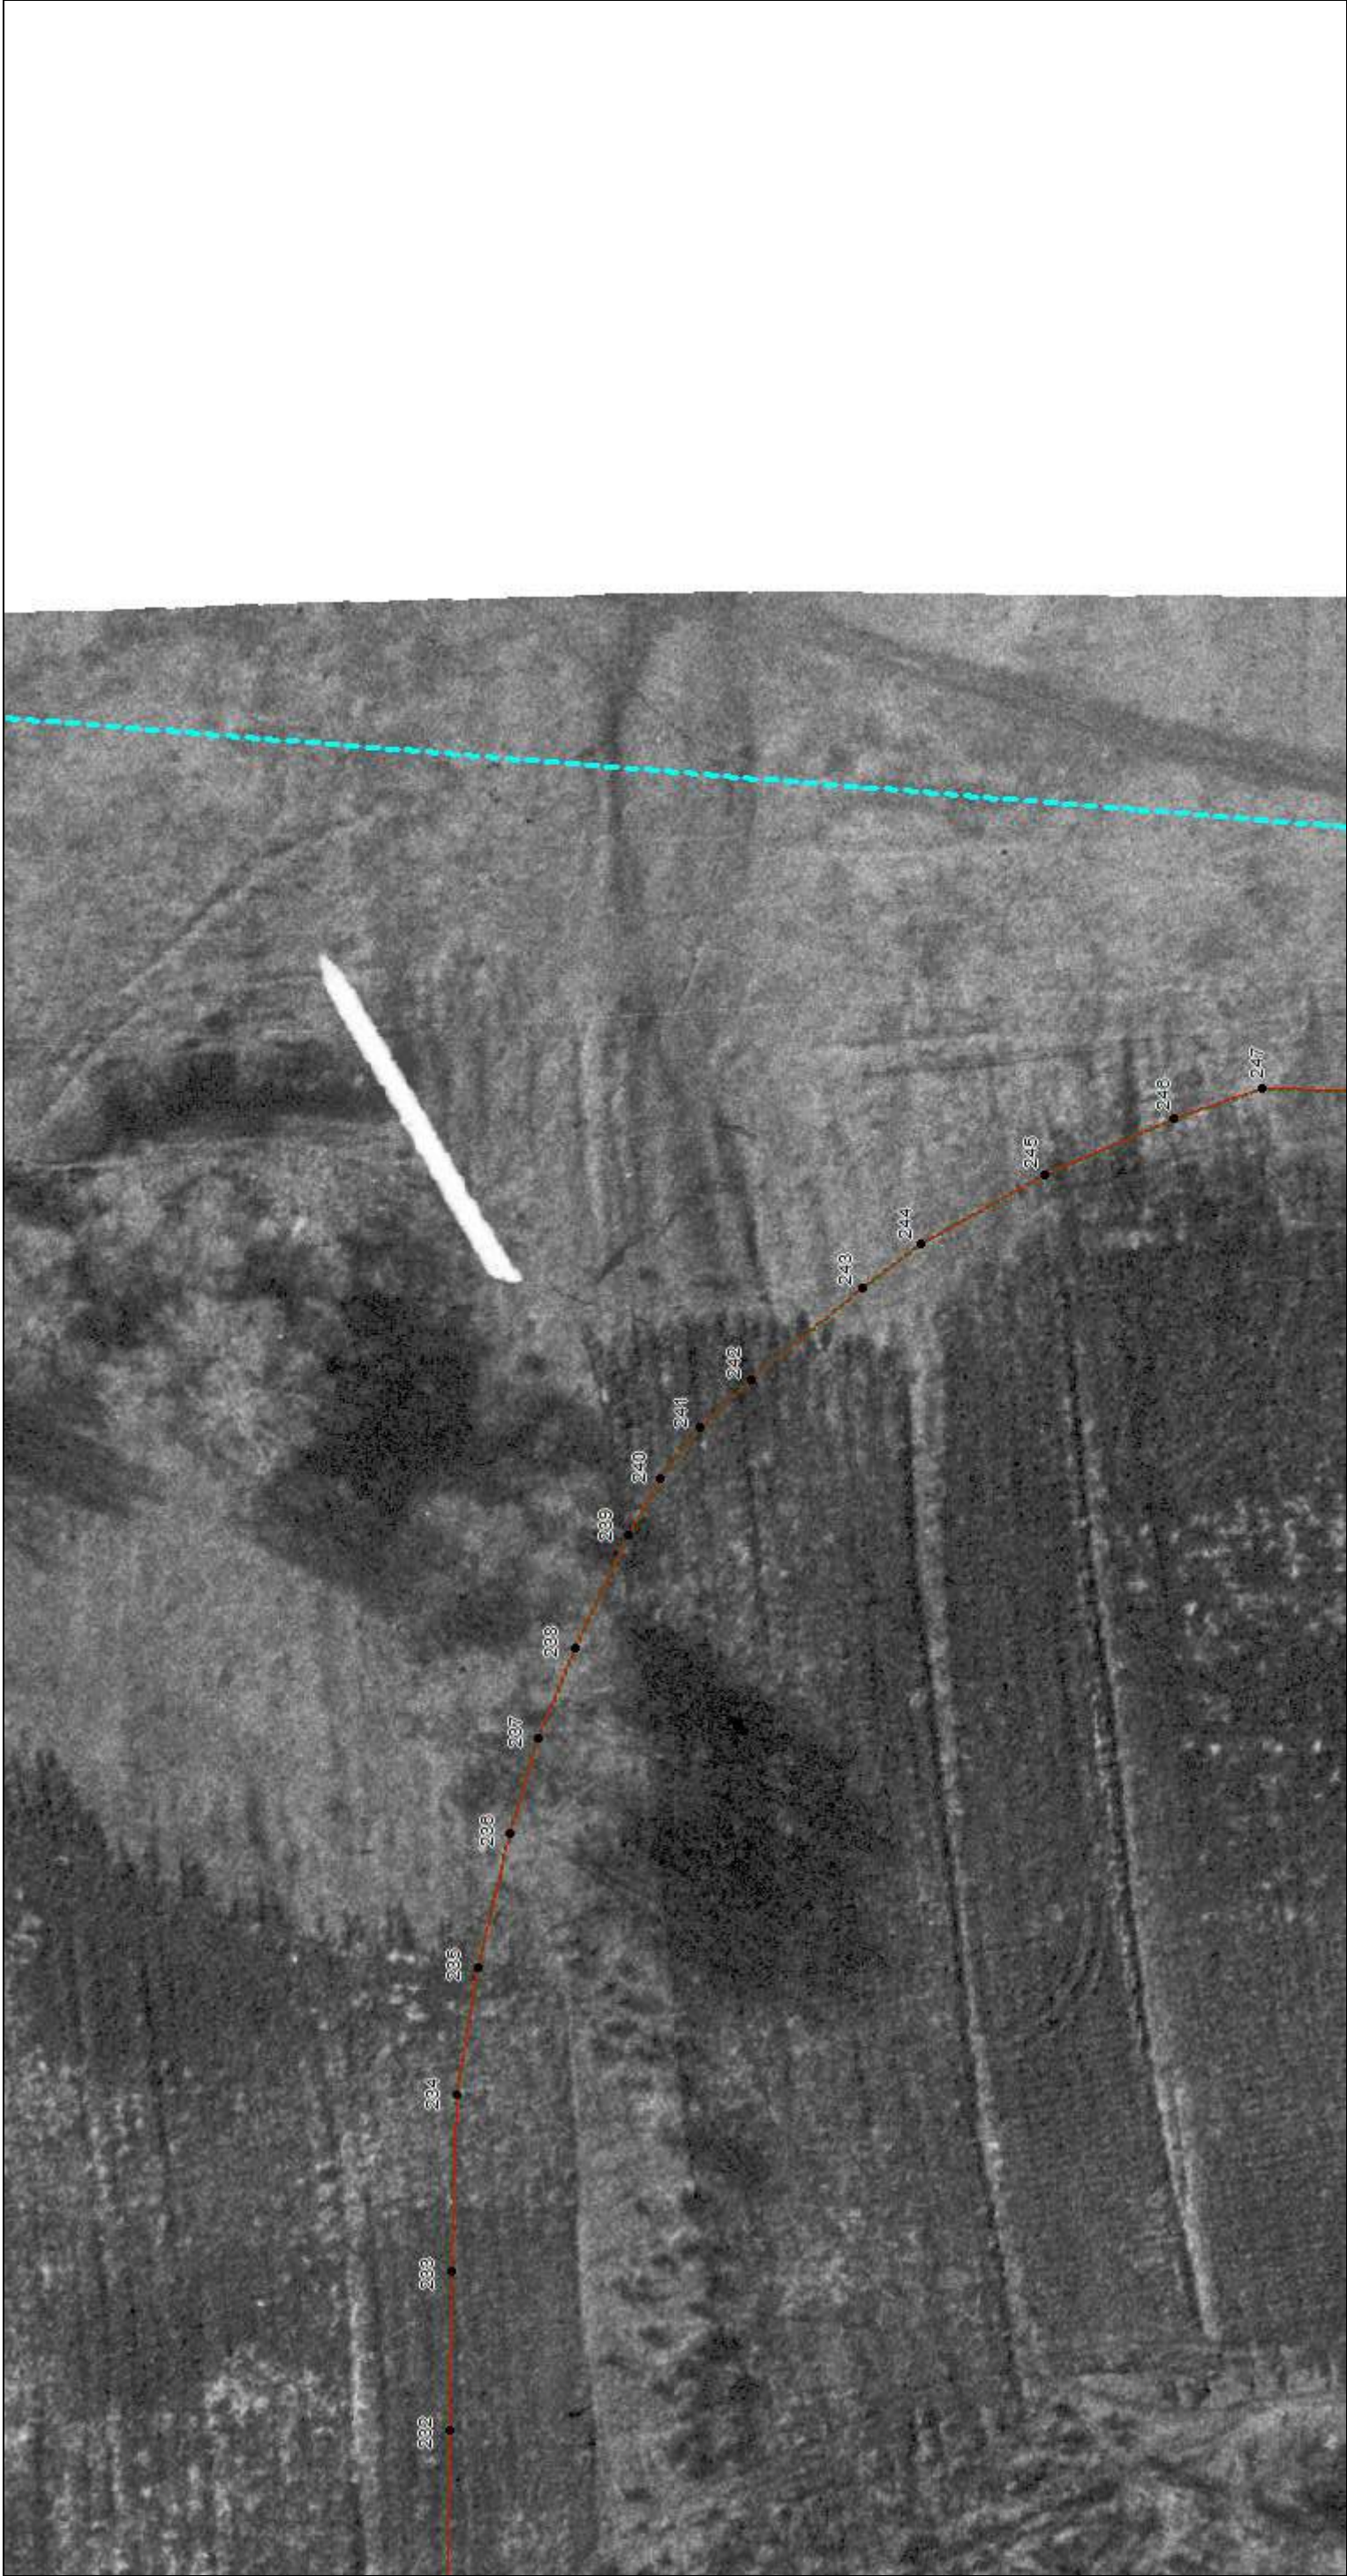

Масштаб 1:500


Используемые условные знаки и обозначения: приведены на отдельной странице в конце раздела.
Подпись *Бунделева А. А.* Дата *3 декабря 2018*

Место для оттиска печати лица, составившего карту (план) объекта землеустройства

КАРТА (ПЛАН)
Граница населенного пункта с. Невежкино
(наименование объекта землеустройства)

План границ объекта землеустройства

Выносной лист №40

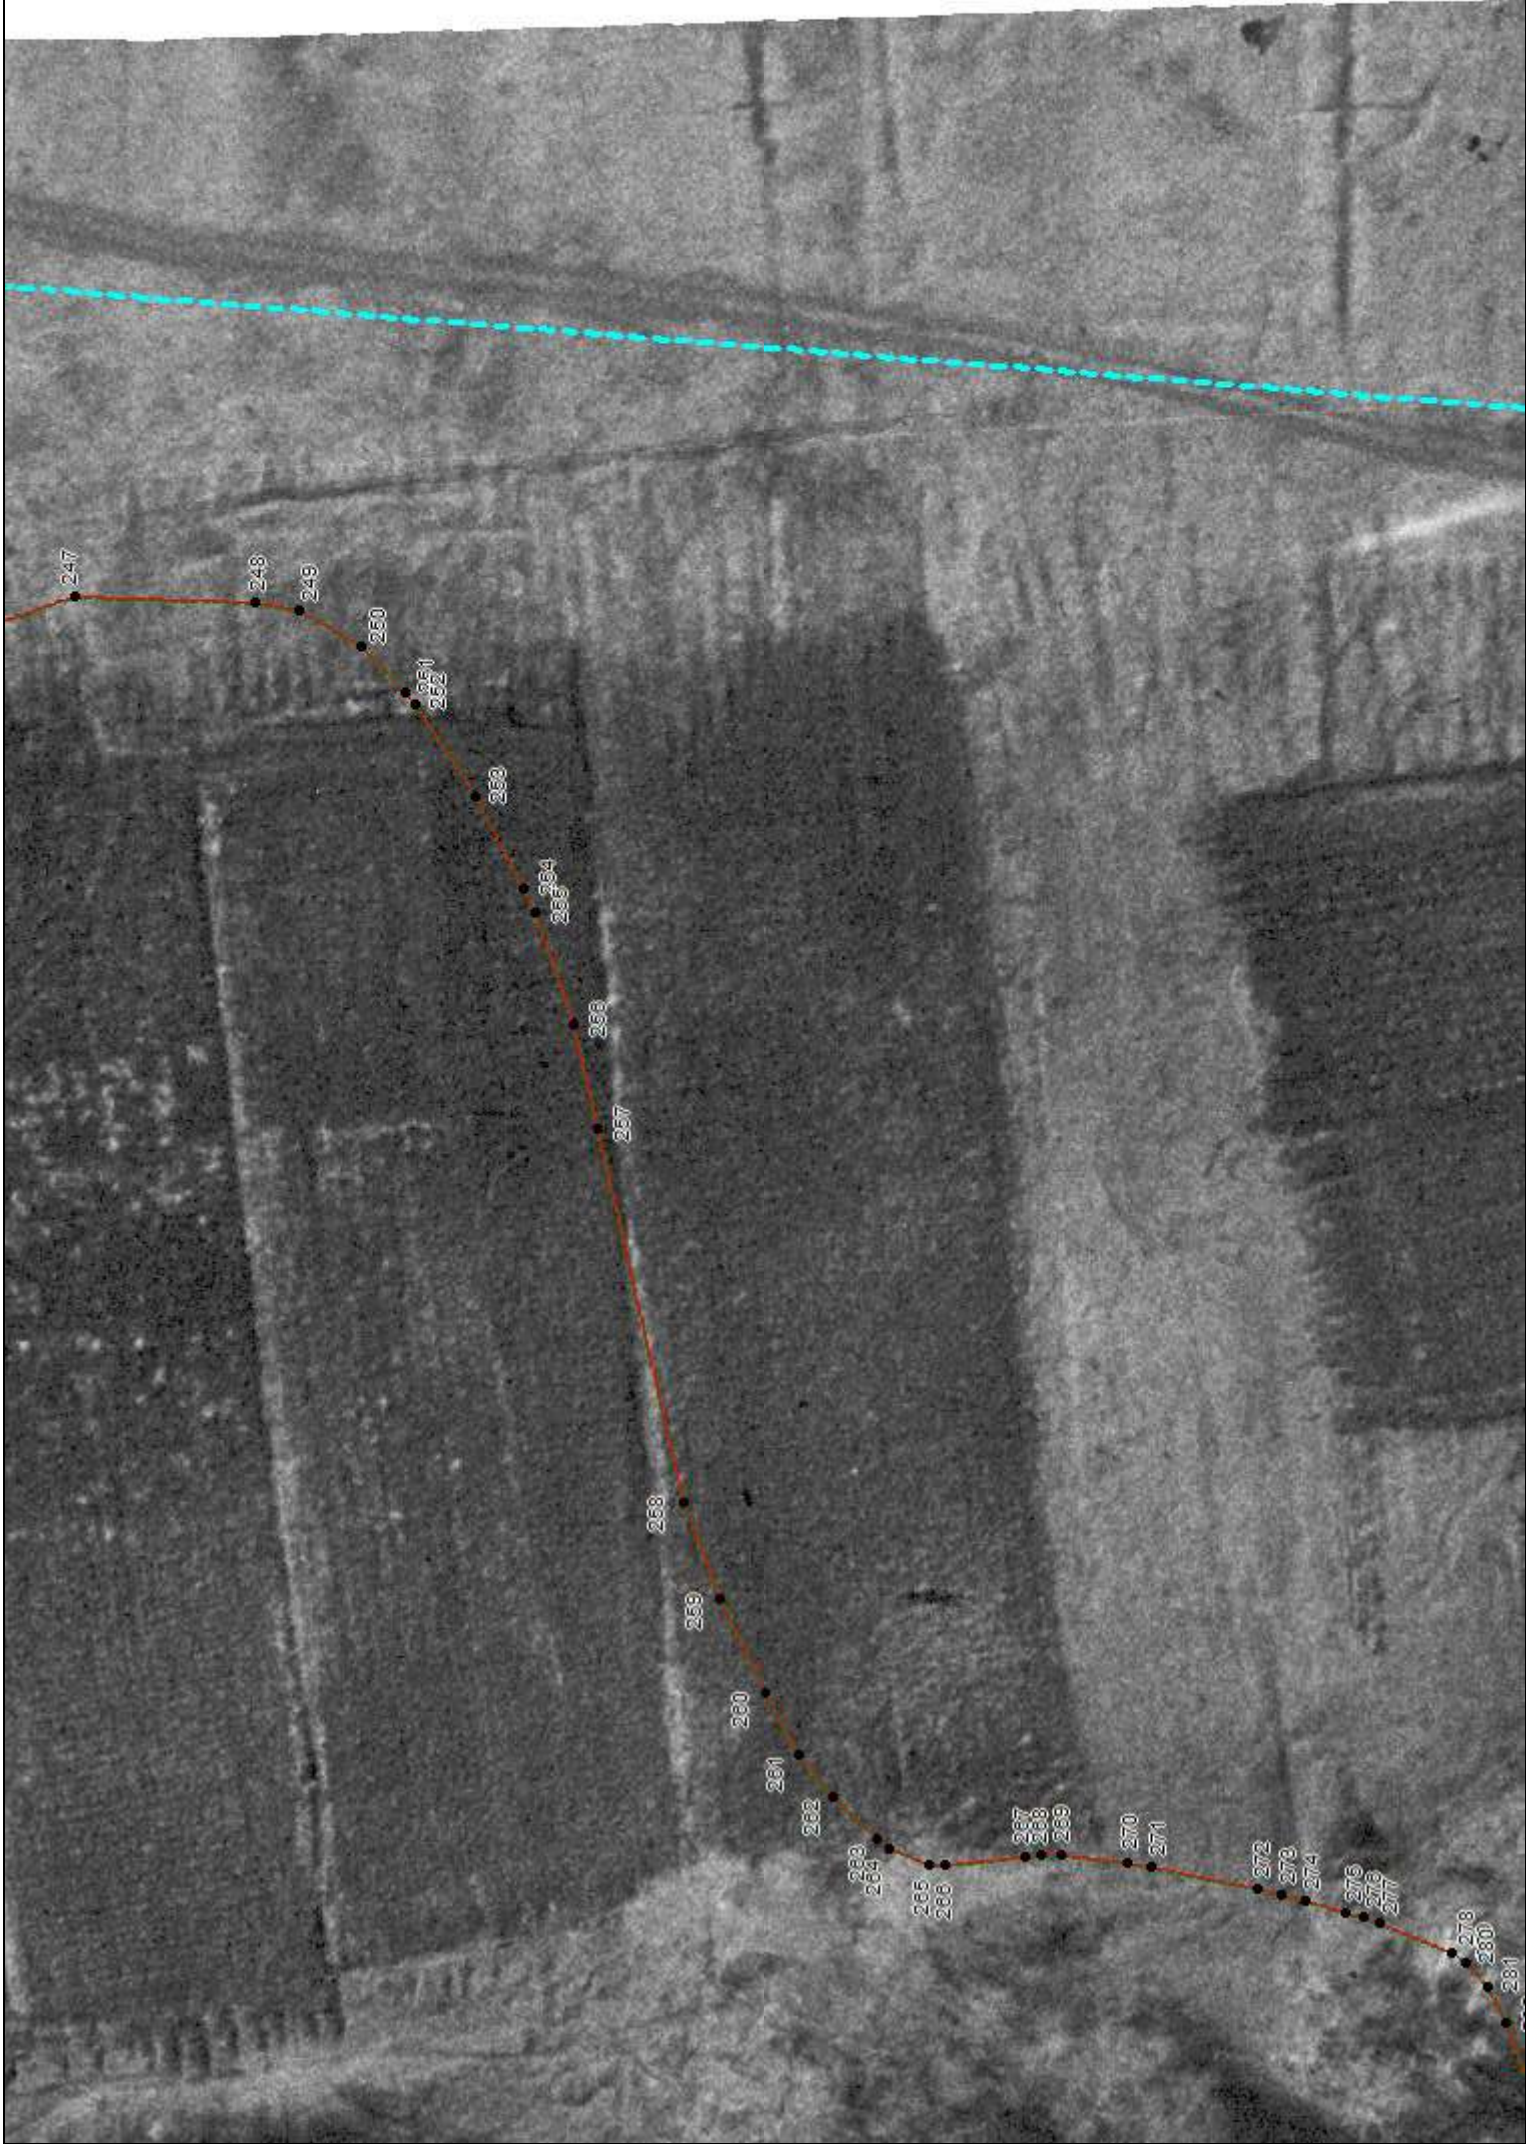


Масштаб 1:500

Используемые условные знаки и обозначения: приведены на отдельной странице в конце раздела.
Подпись *Бунделева А. А.* Дата *3 декабря 2018*

Место для оттиска печати лица, составившего карту (план) объекта землеустройства

КАРТА (ПЛАН)
Граница населенного пункта с. Невежкино
(наименование объекта землеустройства)
План границ объекта землеустройства

Выносной лист №41

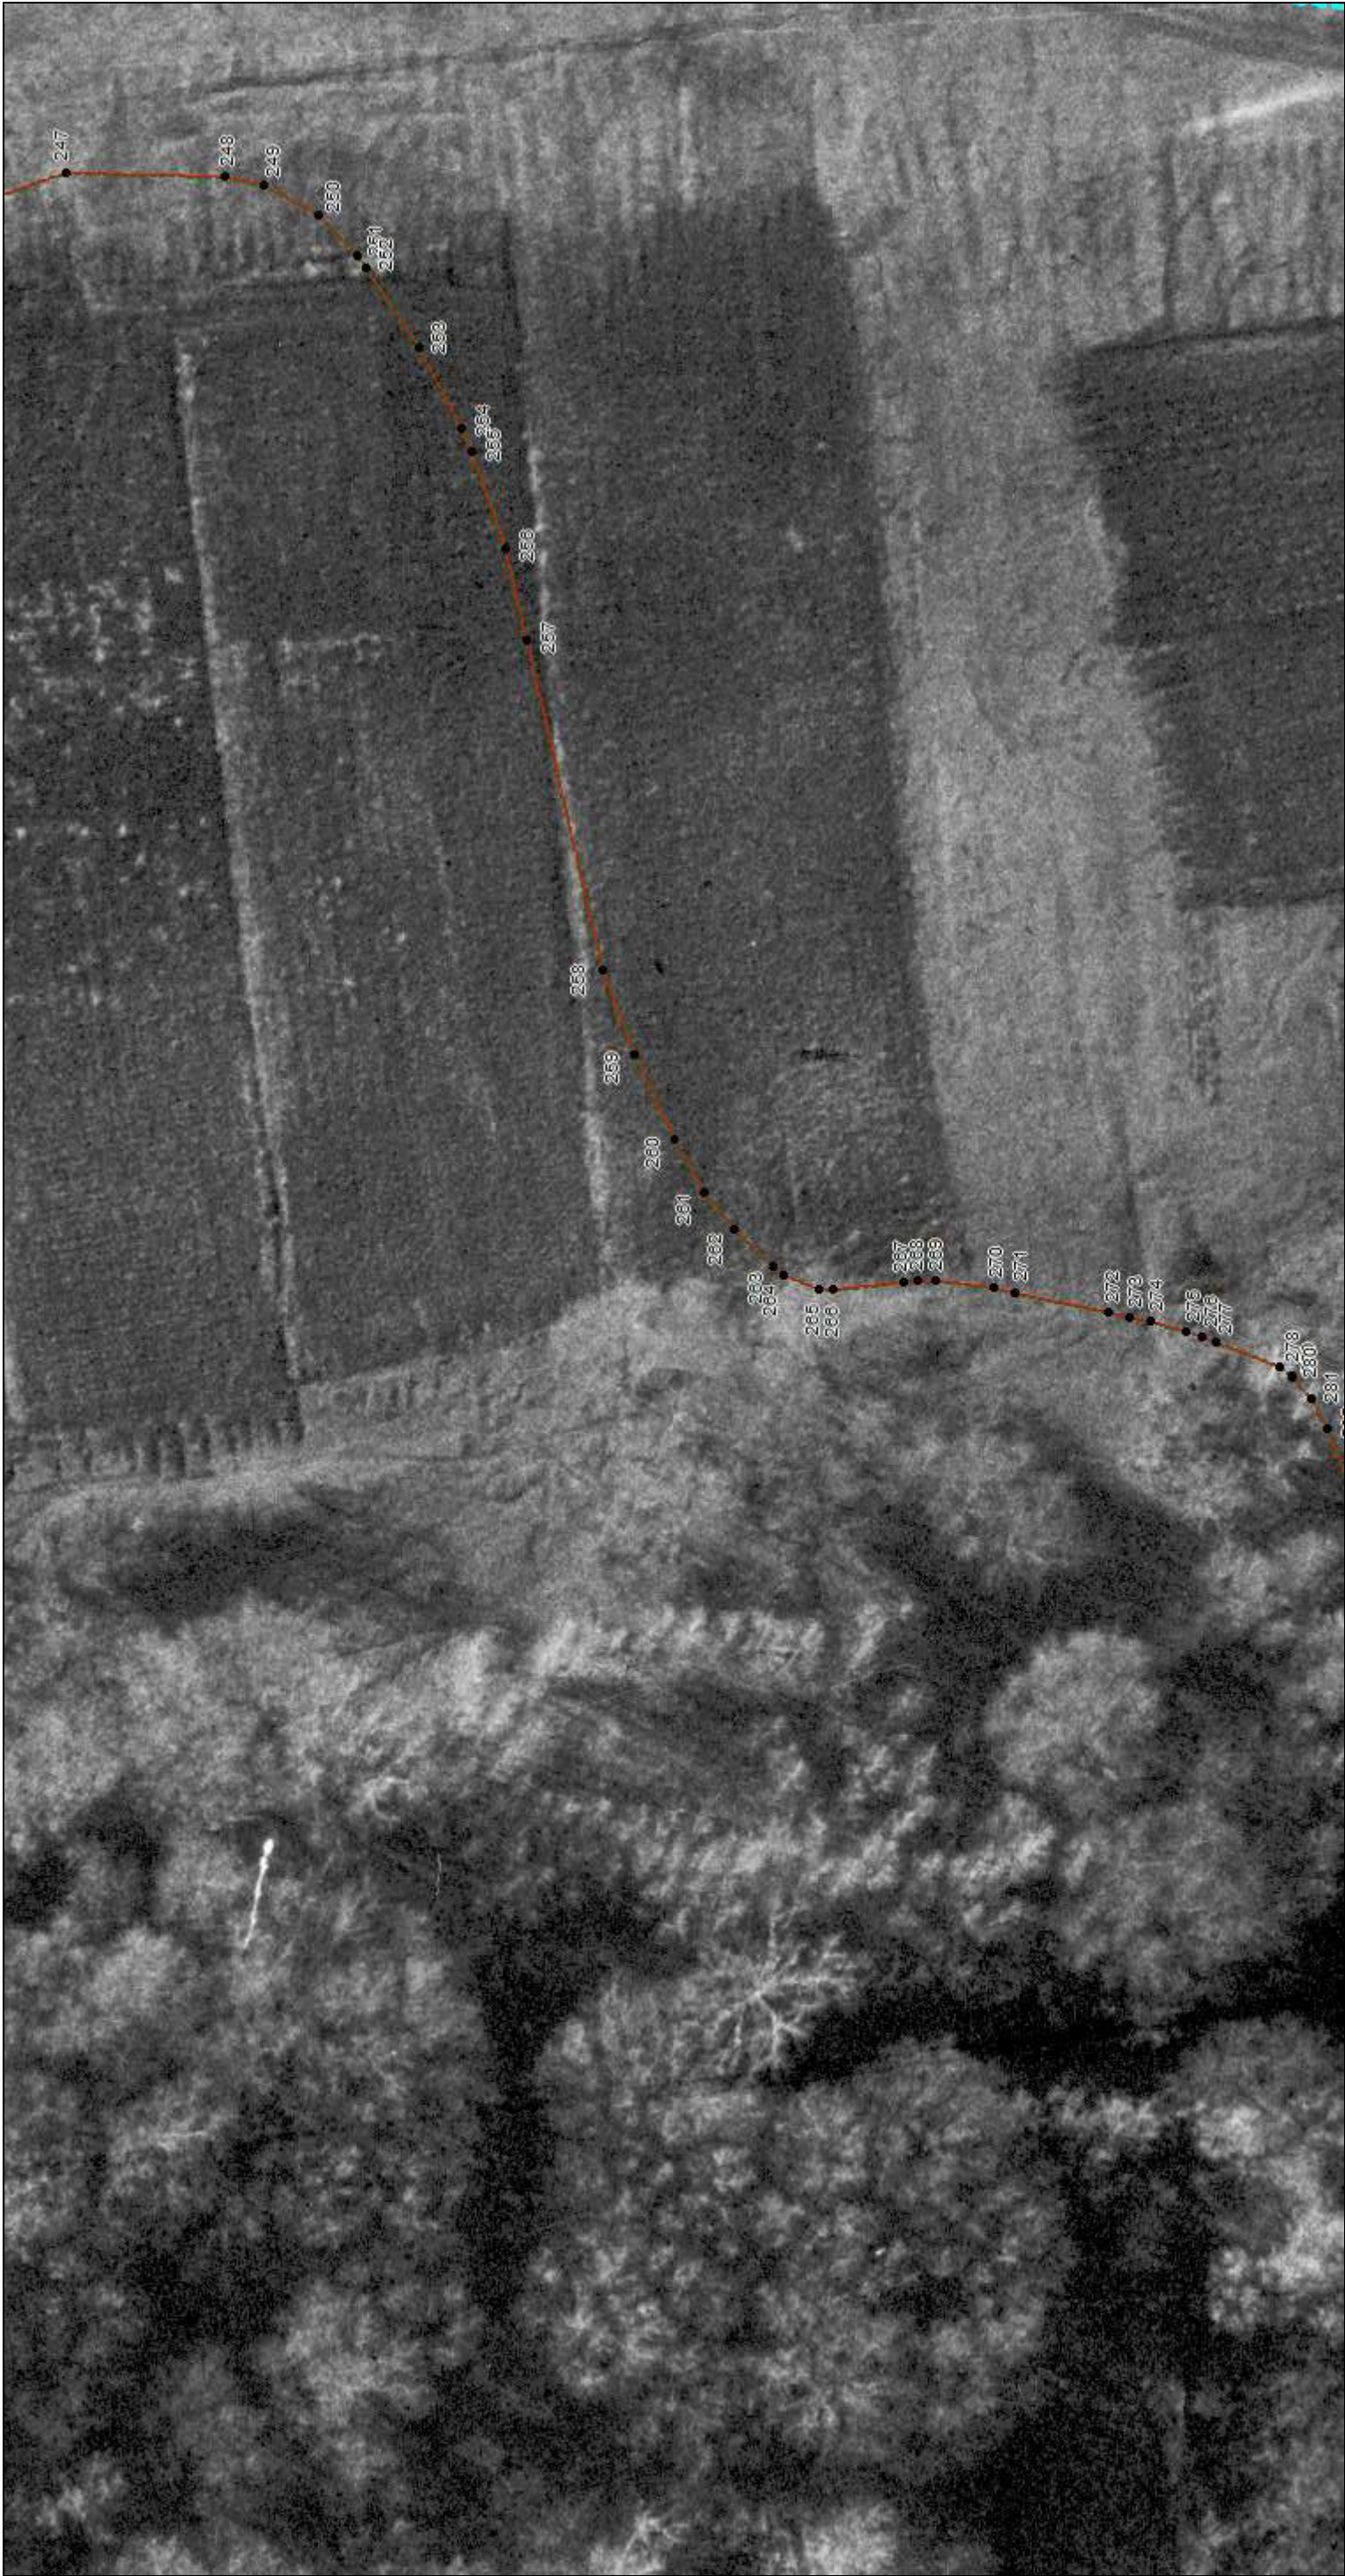

Масштаб 1:500


Используемые условные знаки и обозначения: приведены на отдельной странице в конце раздела.
Подпись *Бунделева А. А.* Дата *3 декабря 2018*

Место для оттиска печати лица, составившего карту (план) объекта землеустройства

КАРТА (ПЛАН)
Граница населенного пункта с. Невежкино
(наименование объекта землеустройства)

План границ объекта землеустройства

Выносной лист №42

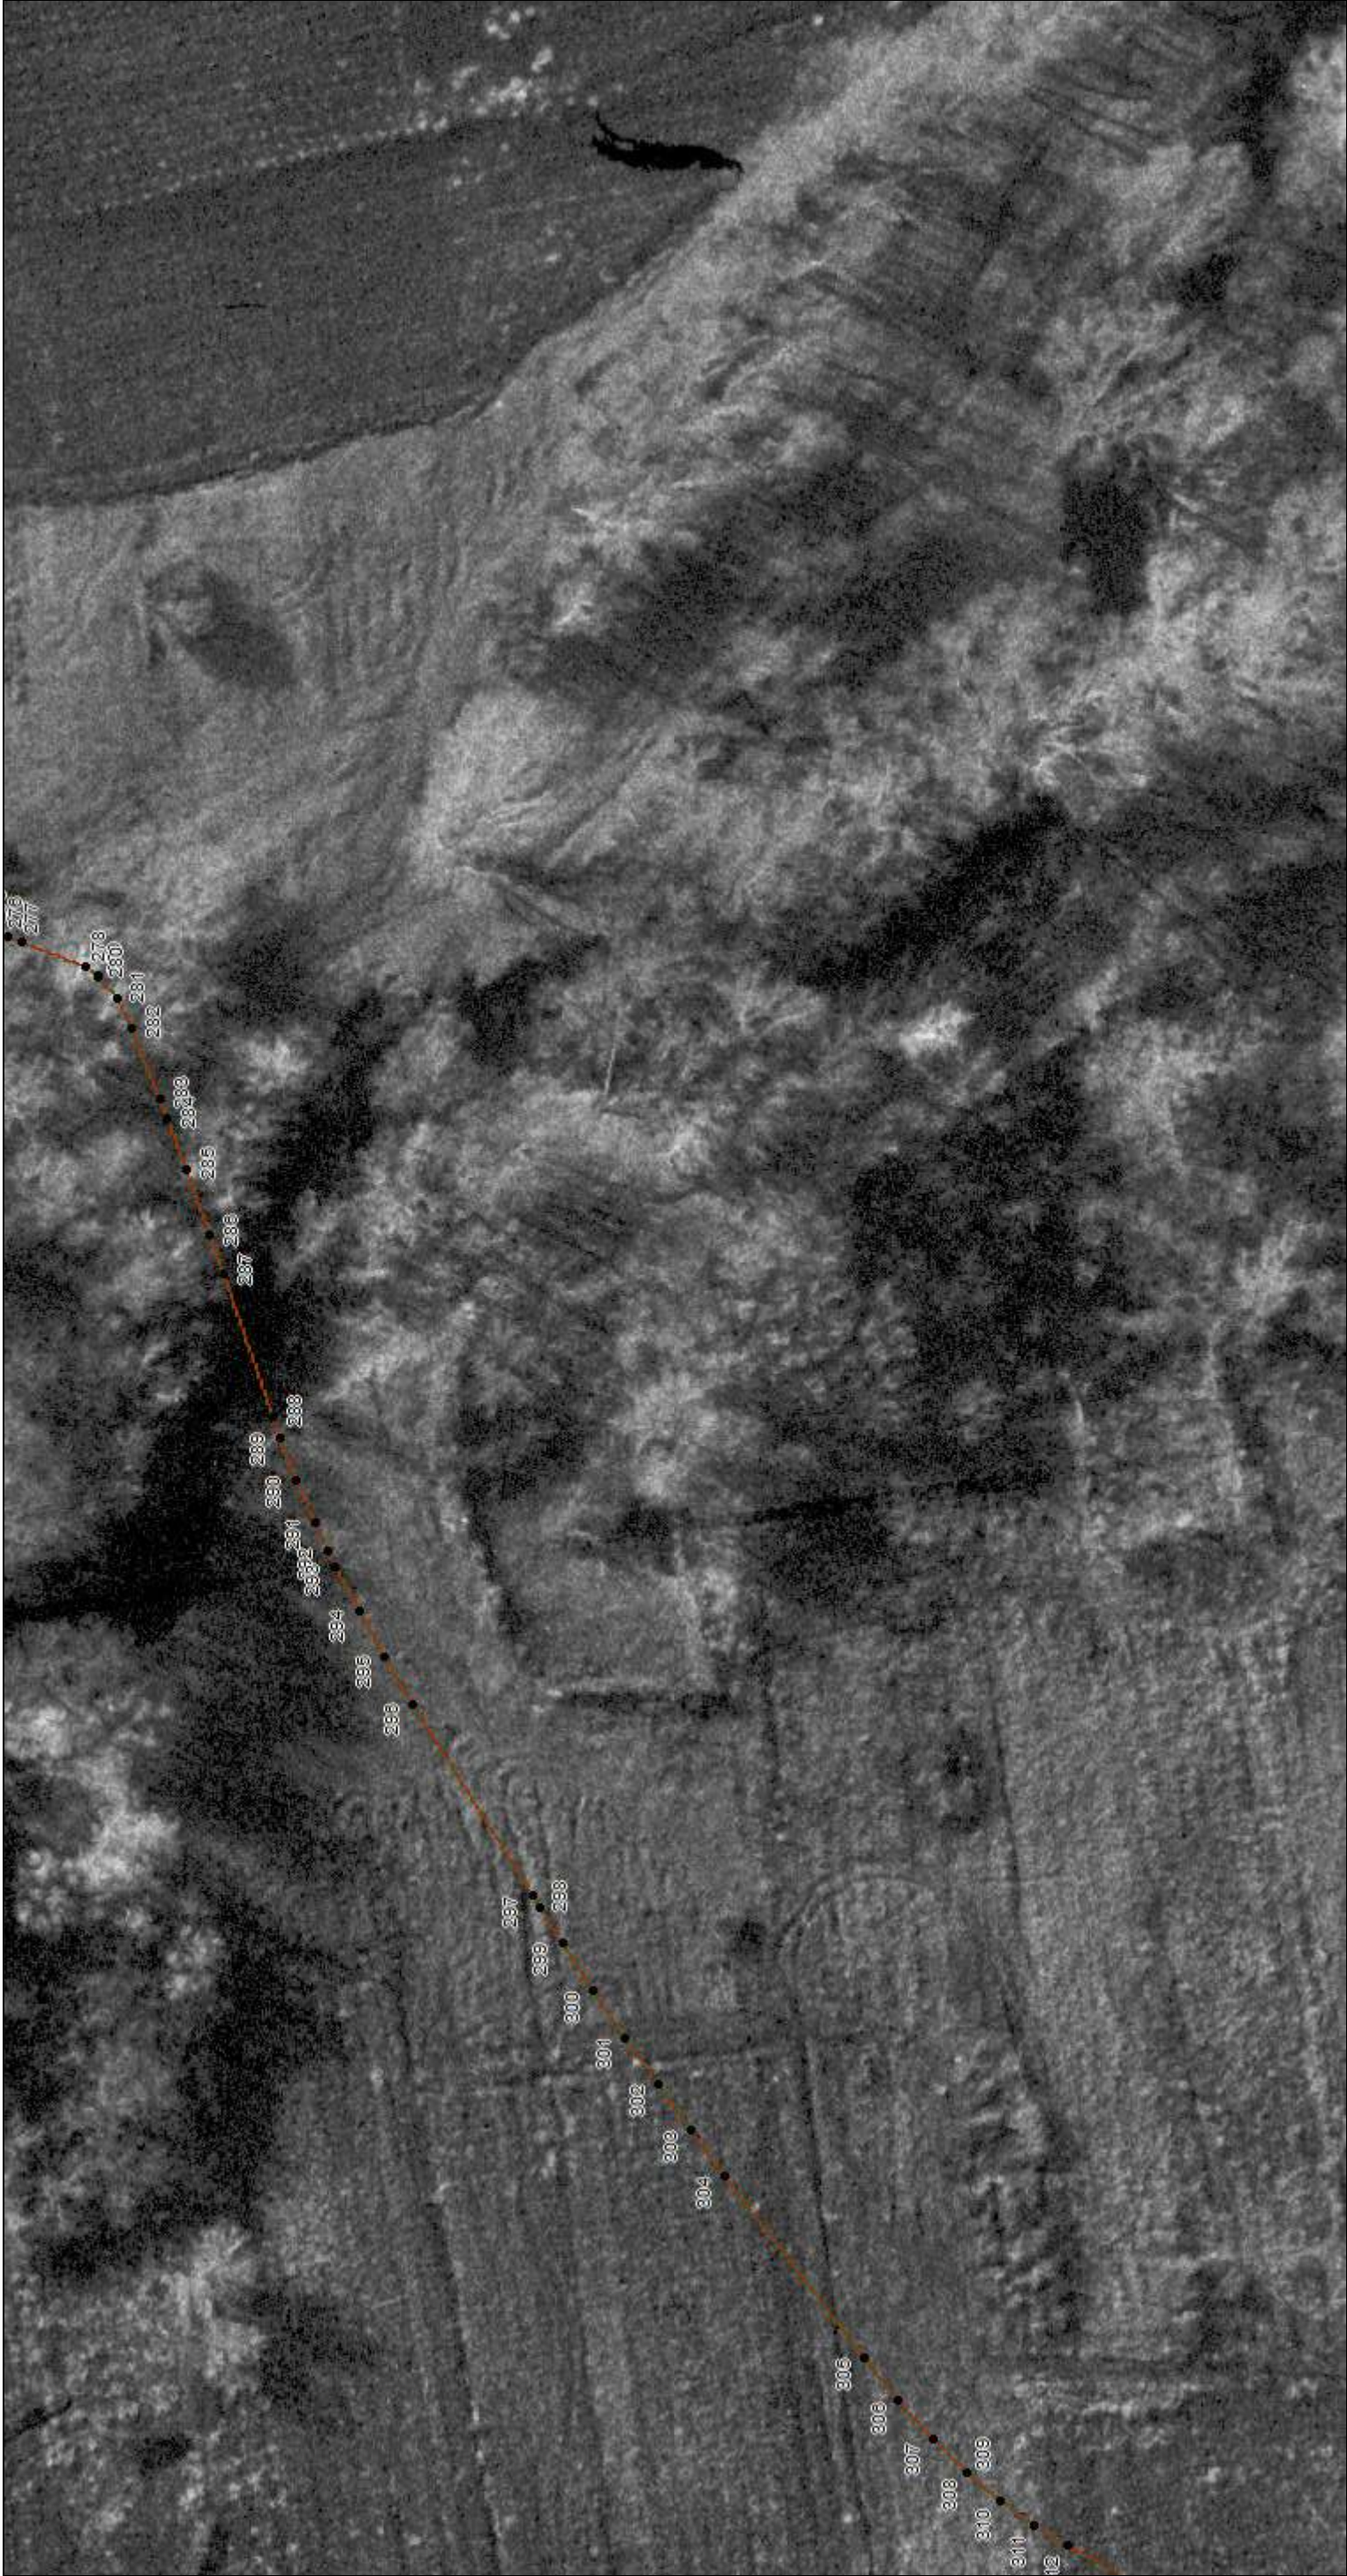


Масштаб 1:500

Используемые условные знаки и обозначения: приведены на отдельной странице в конце раздела.
Подпись *Бунделева А. А.* Дата *3 декабря 2018*

Место для оттиска печати лица, составившего карту (план) объекта землеустройства

КАРТА (ПЛАН)
Граница населенного пункта с. Невежкино
(наименование объекта землеустройства)
План границ объекта землеустройства

Выносной лист №43

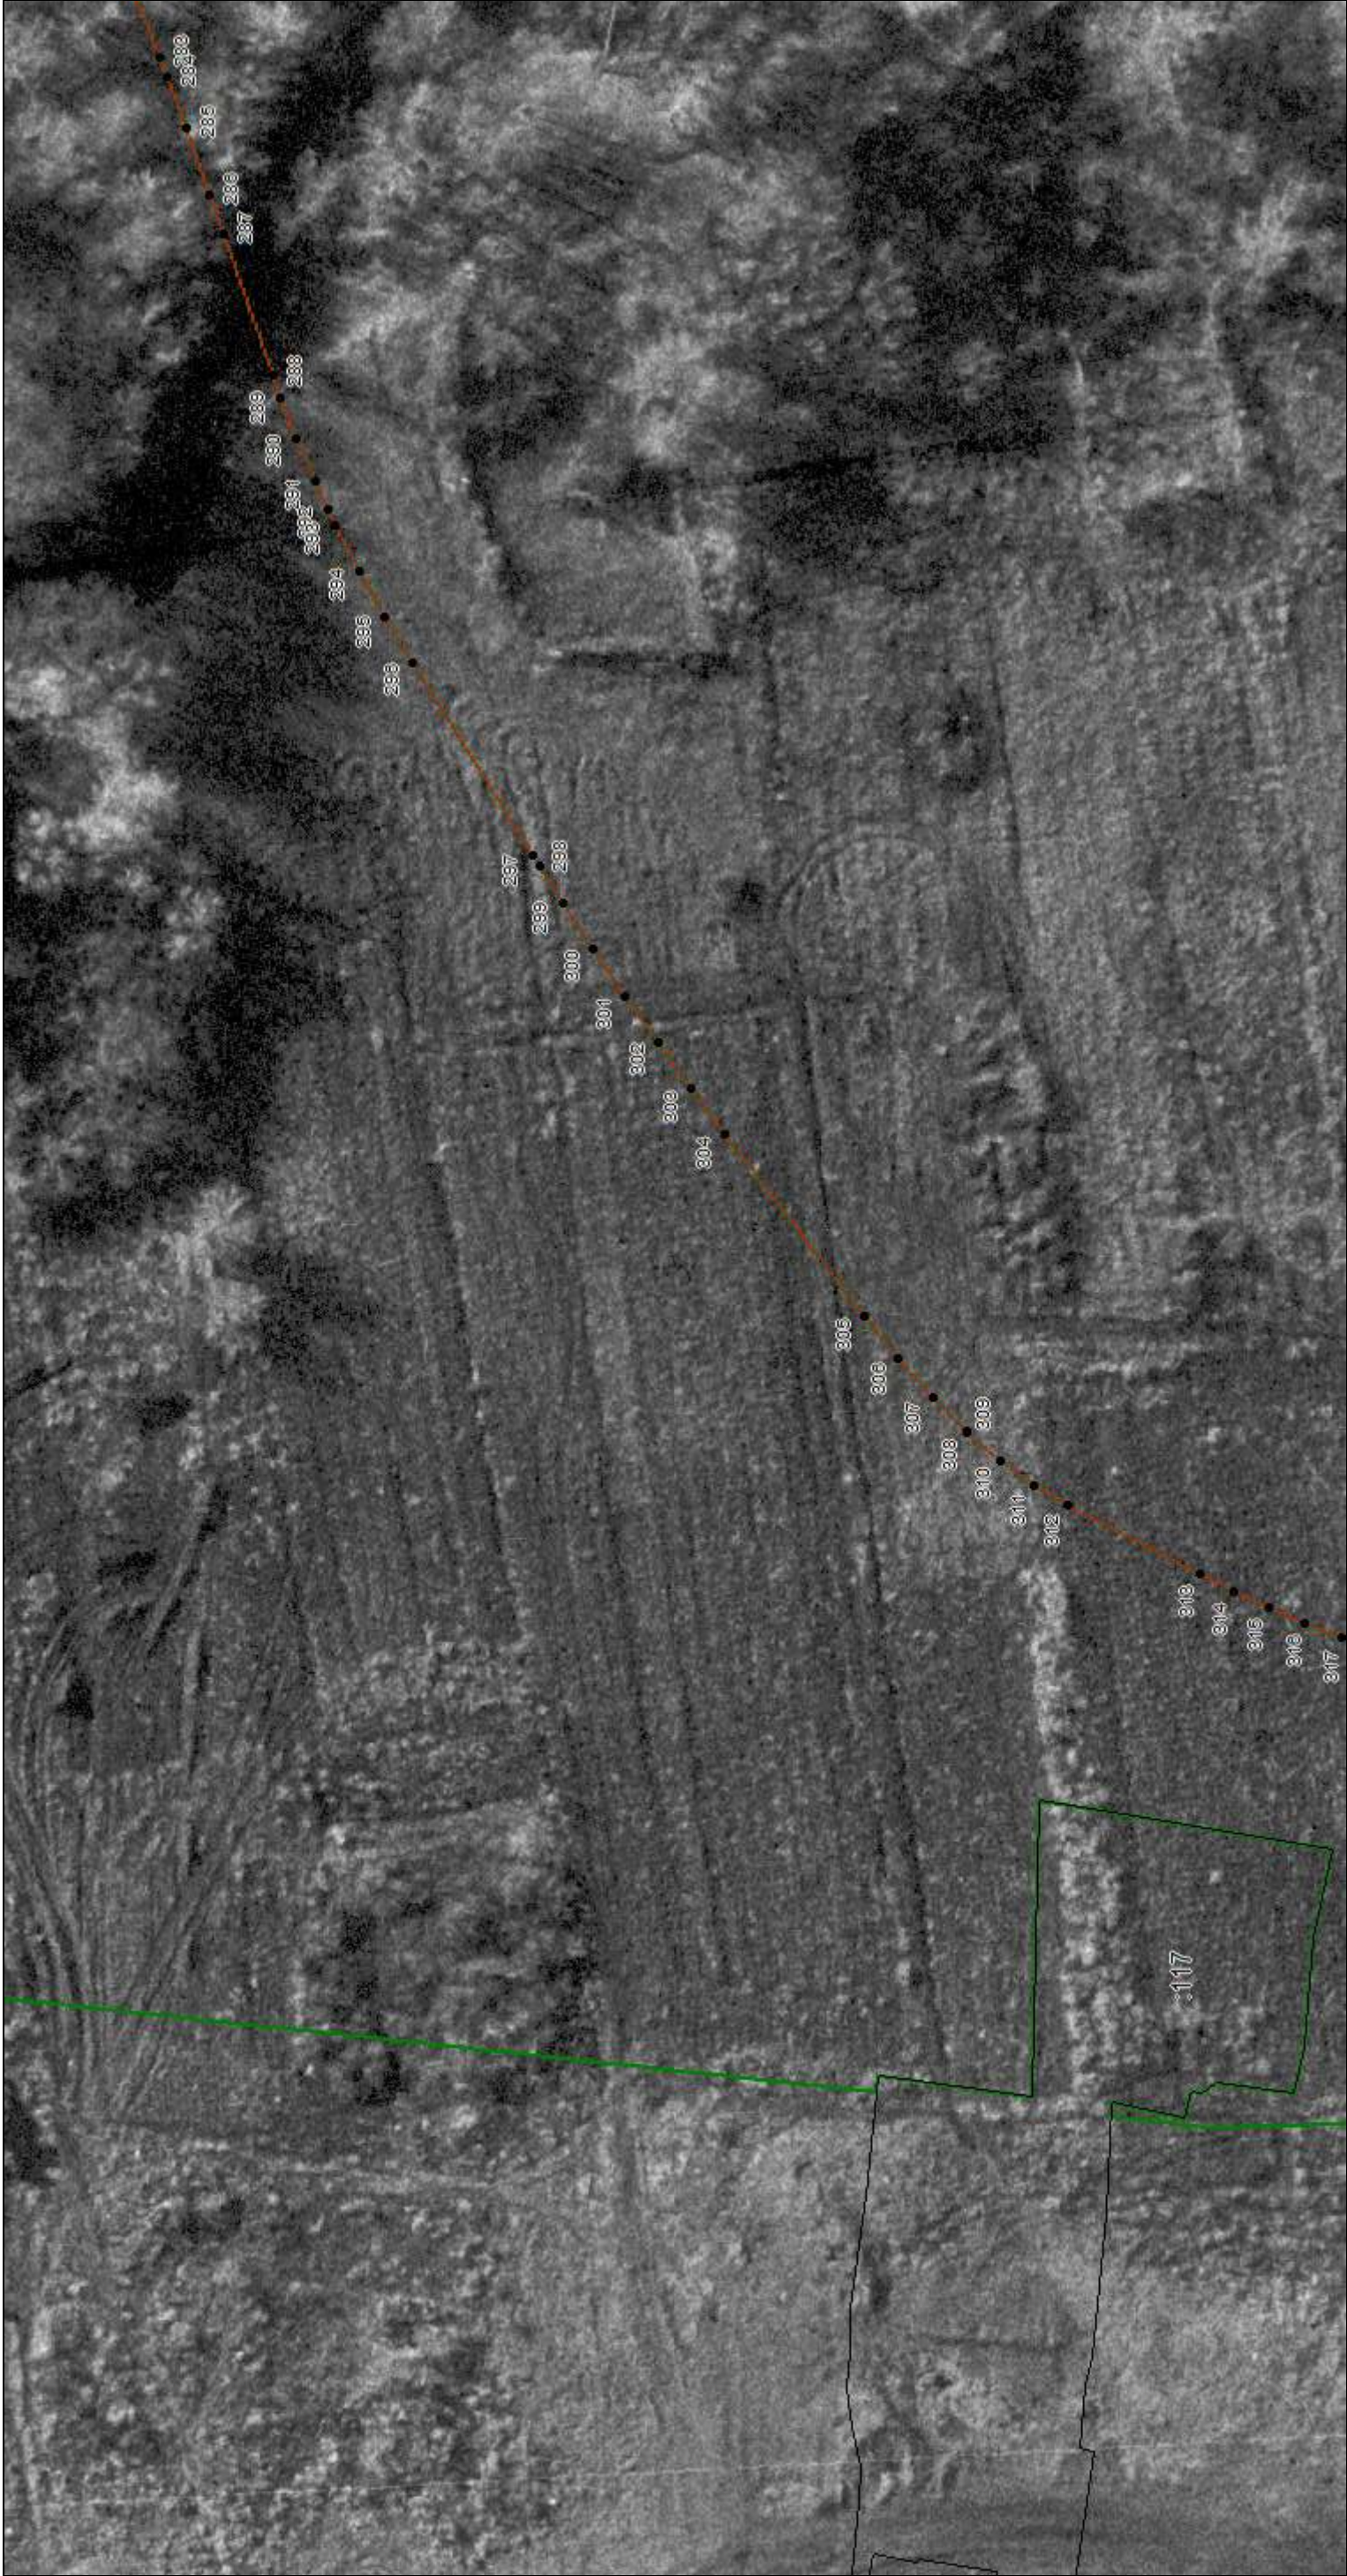

Масштаб 1:500

Используемые условные знаки и обозначения: приведены на отдельной странице в конце раздела.
Подпись *Бунделева А. А.* Дата *3 декабря 2018*

Место для оттиска печати лица, составившего карту (план) объекта землеустройства

КАРТА (ПЛАН)
Граница населенного пункта с. Невежкино
(наименование объекта землеустройства)
План границ объекта землеустройства

Выносной лист №44



Масштаб 1:500


Используемые условные знаки и обозначения: приведены на отдельной странице в конце раздела.
Подпись *Бунделева А. А.* Дата *3 декабря 2018*

Место для оттиска печати лица, составившего карту (план) объекта землеустройства

КАРТА (ПЛАН)
Граница населенного пункта с. Невежкино
(наименование объекта землеустройства)

План границ объекта землеустройства

Выносной лист №45

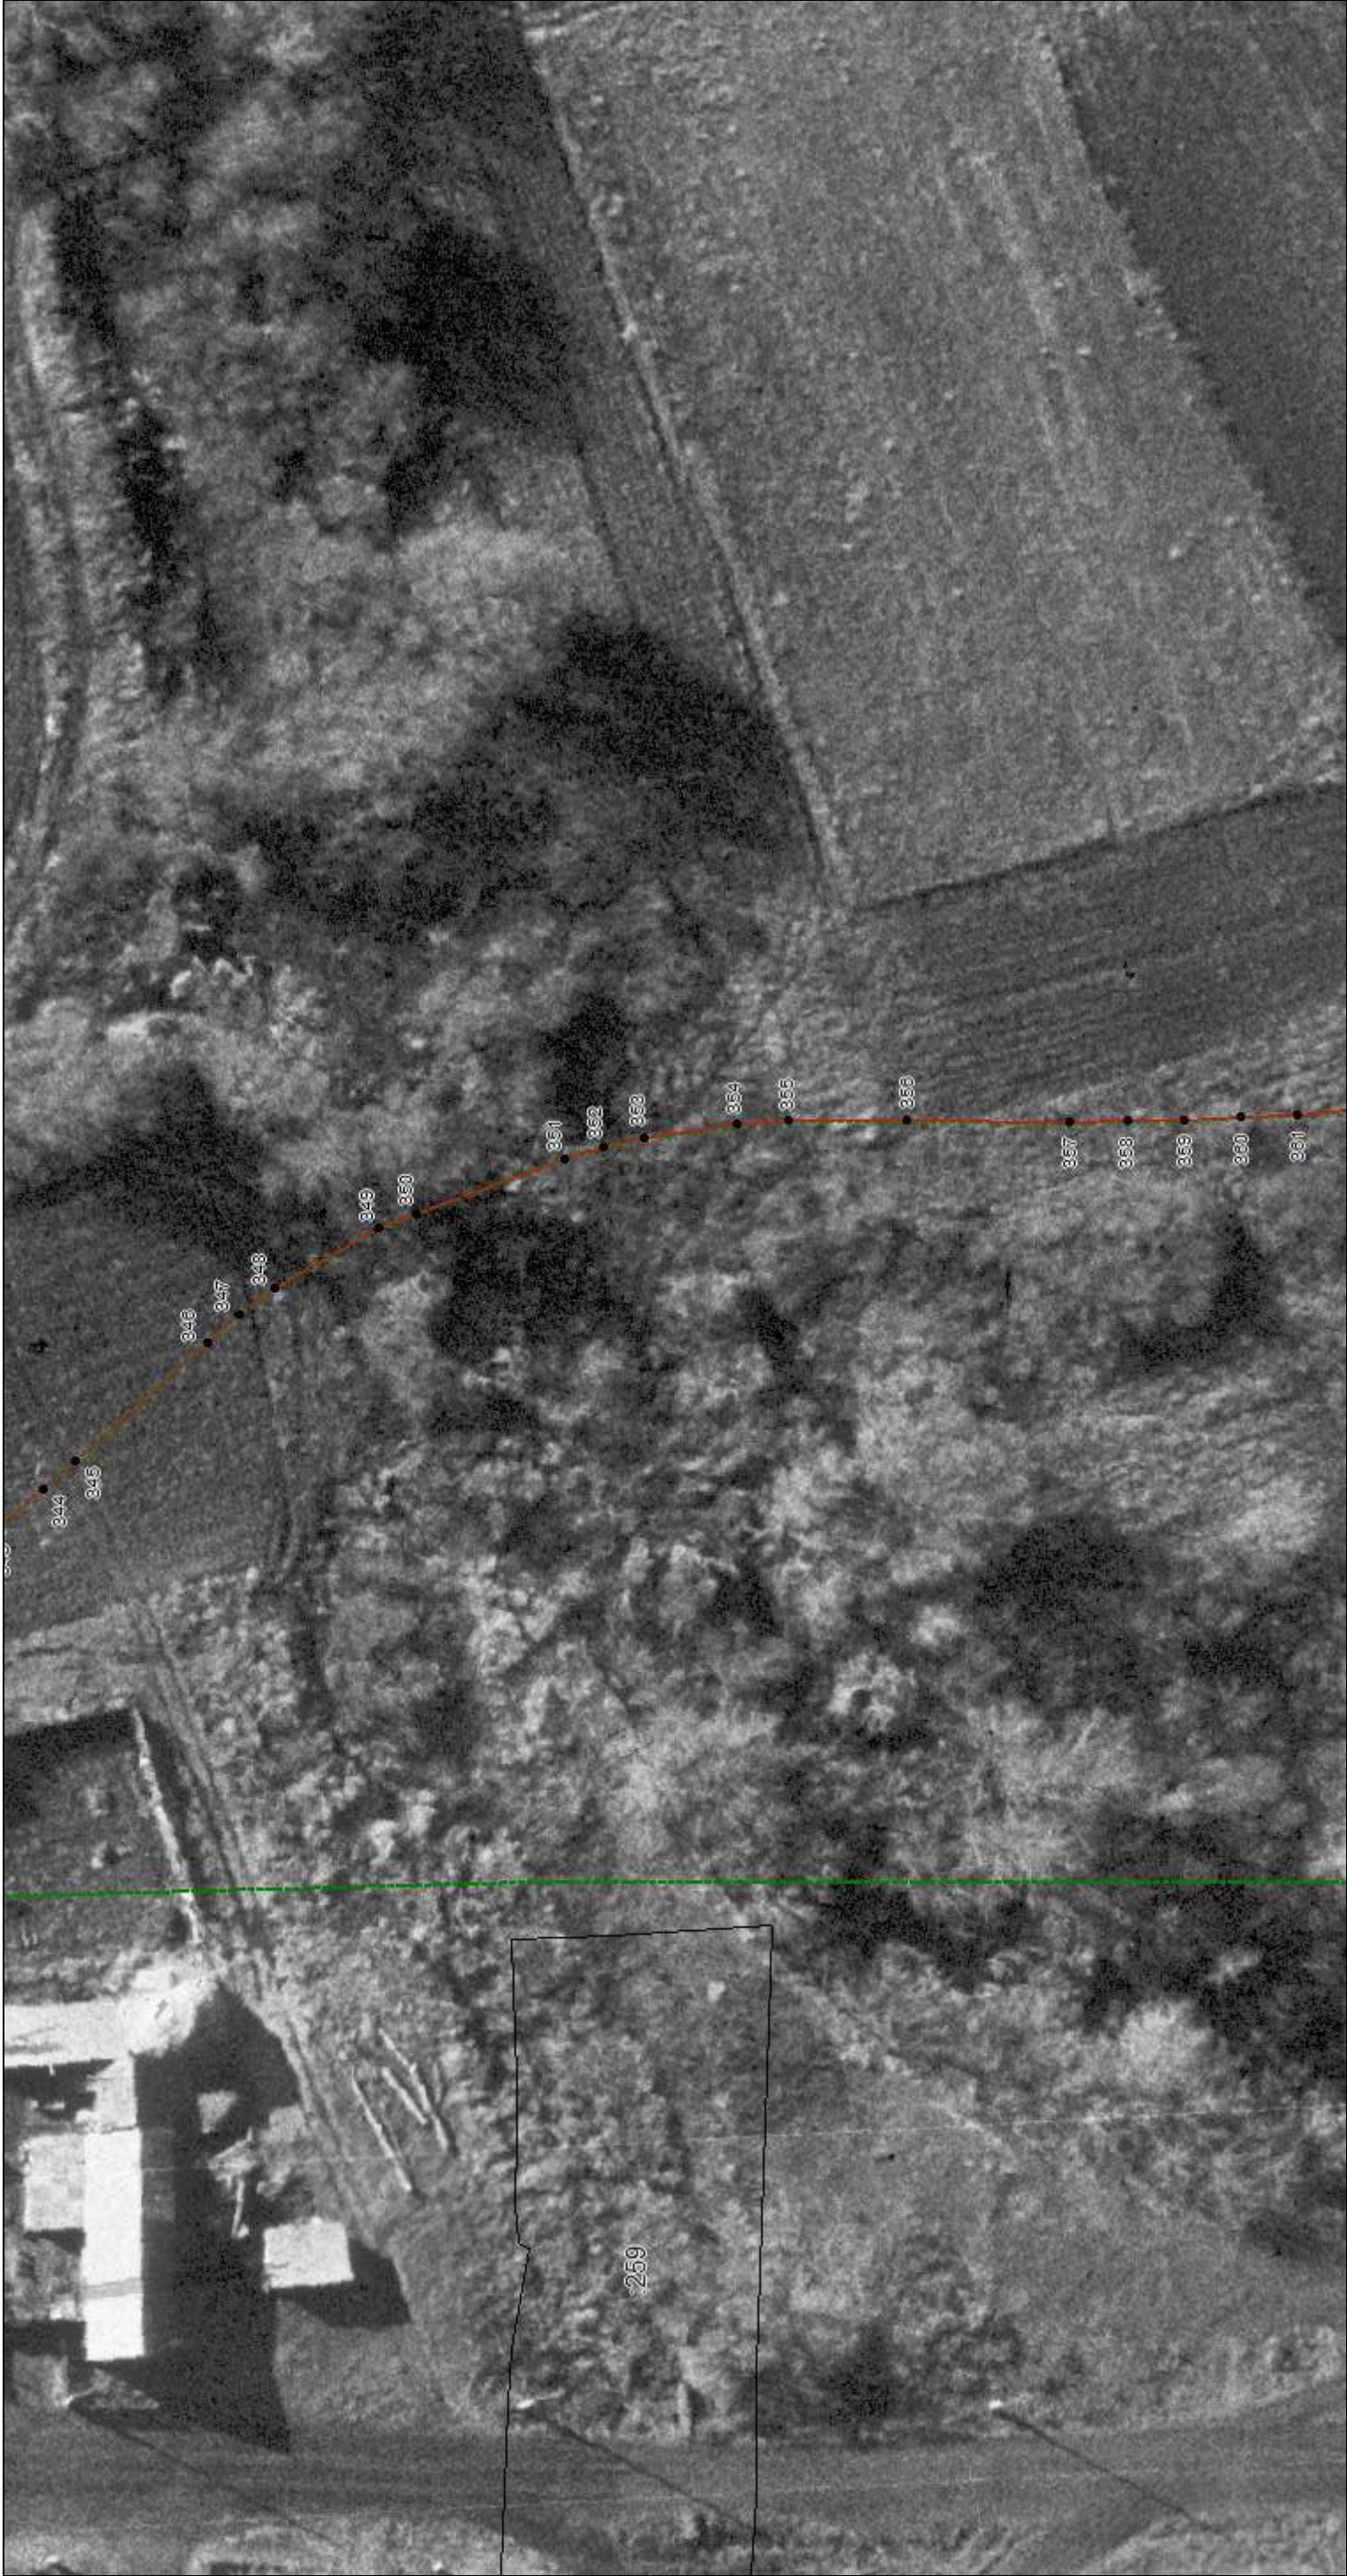


Масштаб 1:500

Используемые условные знаки и обозначения: приведены на отдельной странице в конце раздела.
Подпись *Бунделева А. А.* Дата *3 декабря 2018*

Место для оттиска печати лица, составившего карту (план) объекта землеустройства

КАРТА (ПЛАН)
Граница населенного пункта с. Невежкино
(наименование объекта землеустройства)
План границ объекта землеустройства

Выносной лист №46

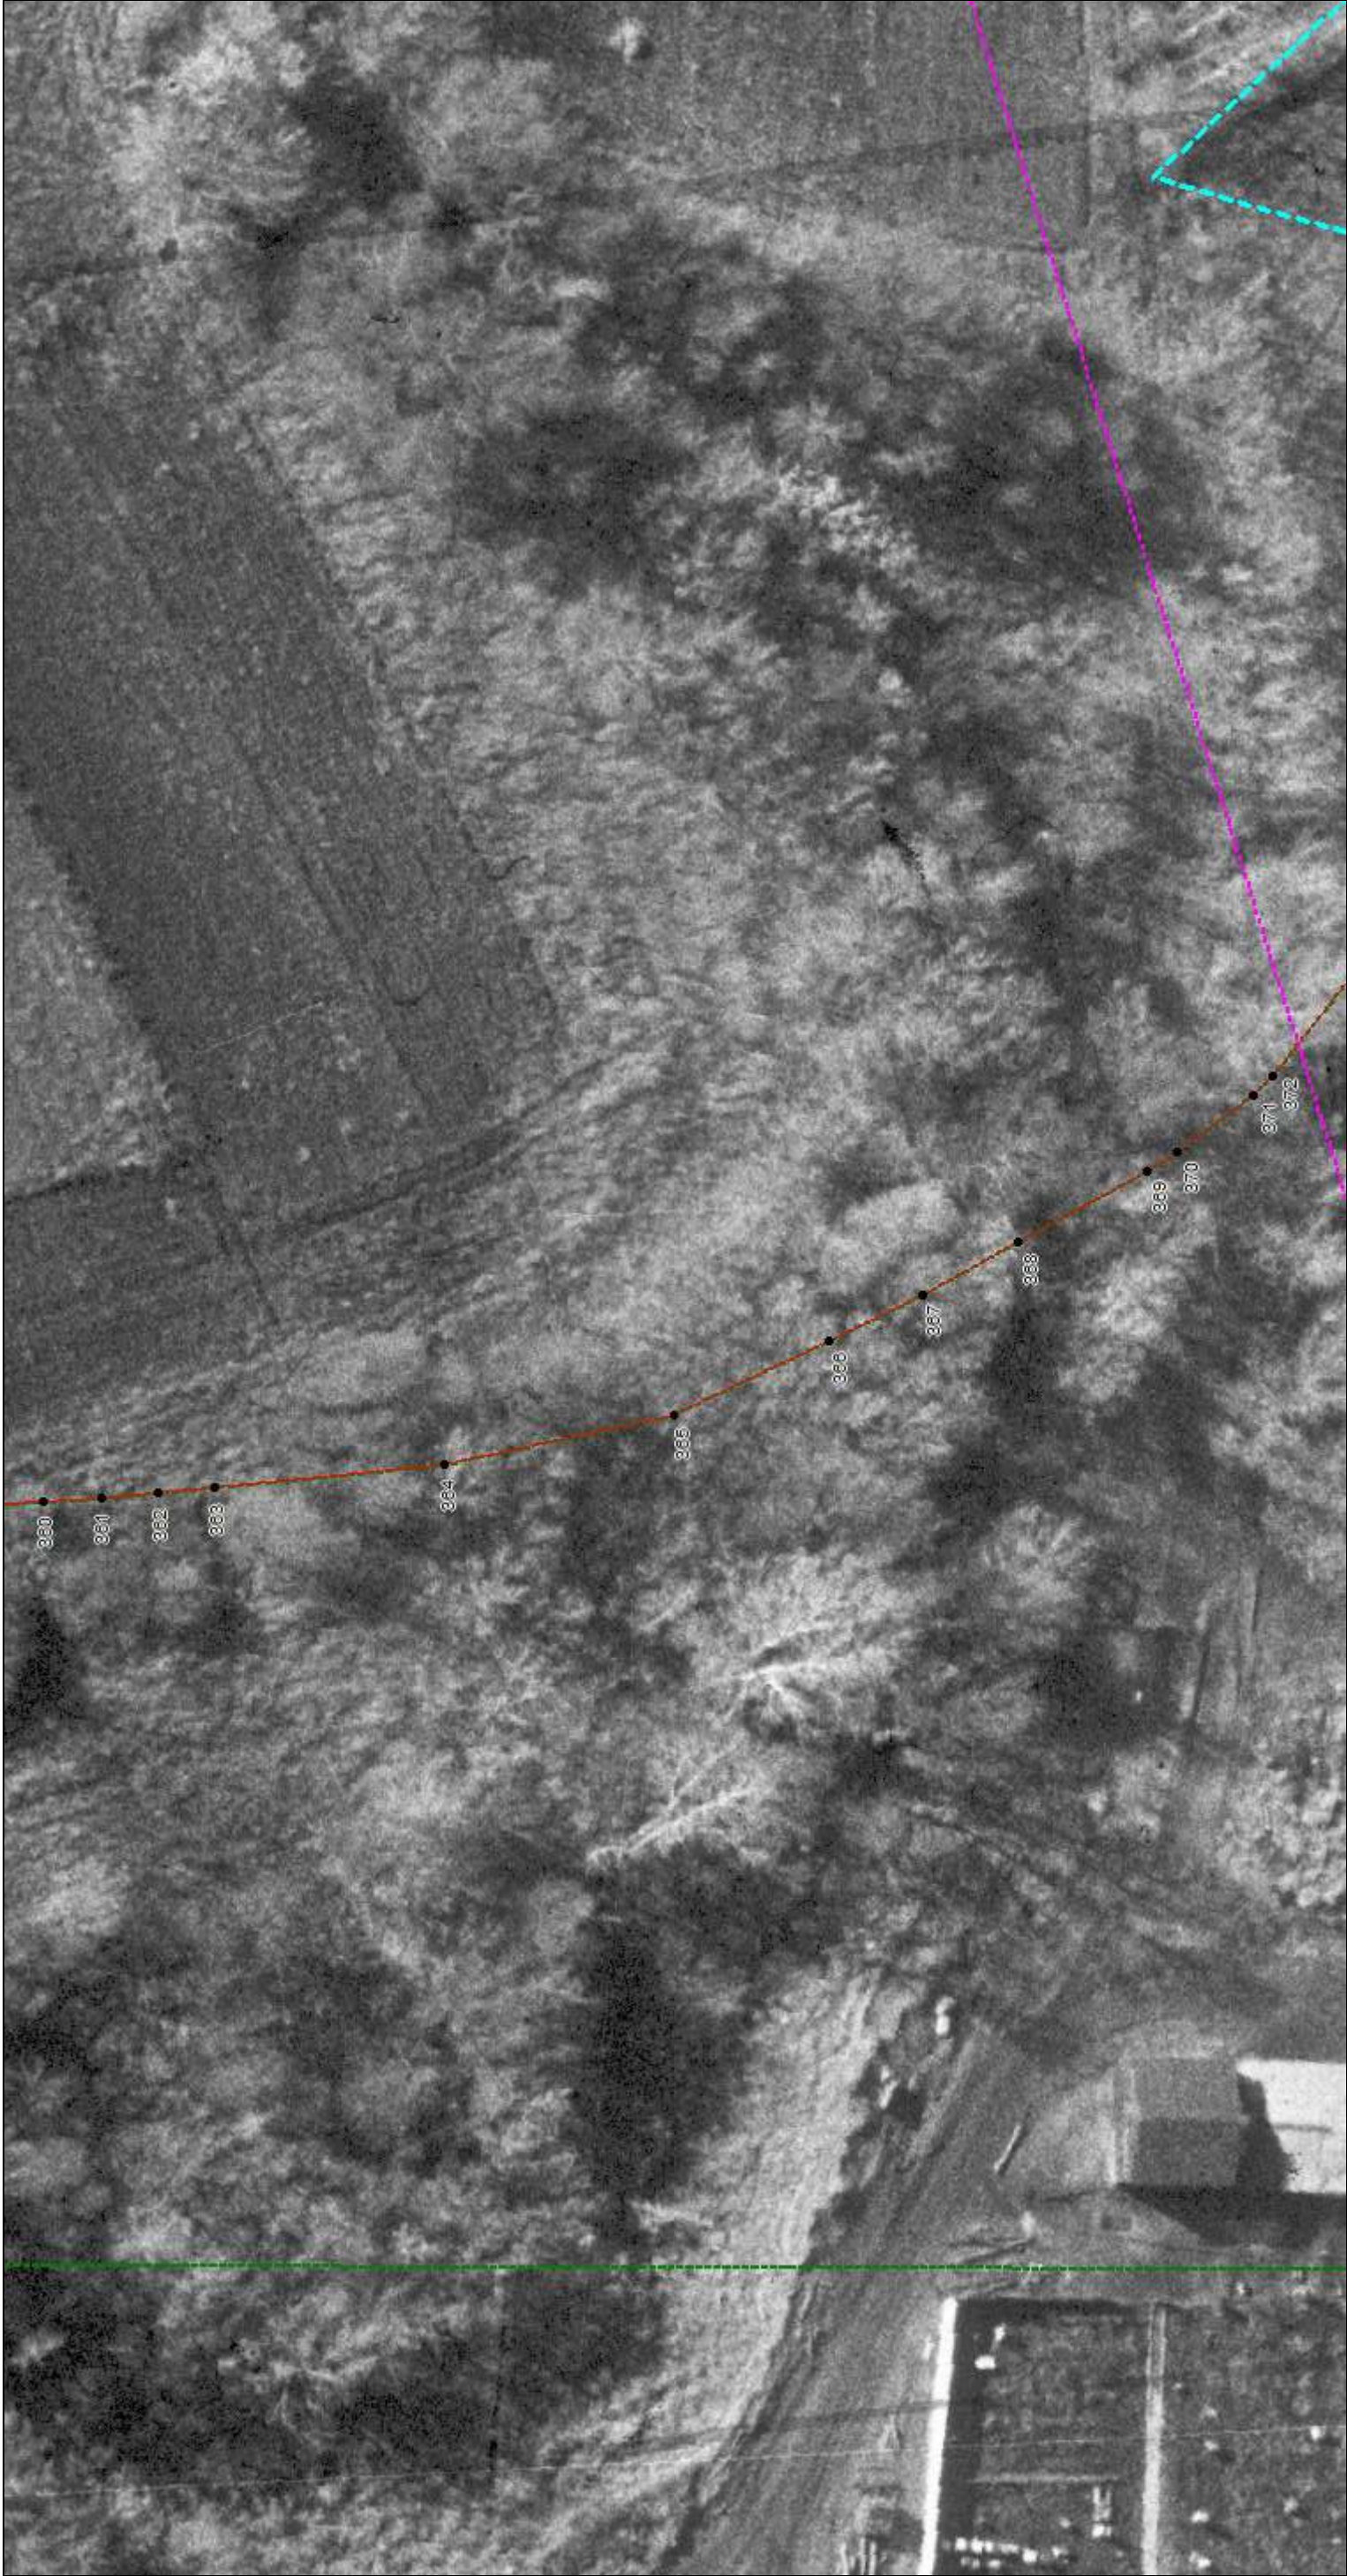

Масштаб 1:500


Используемые условные знаки и обозначения: приведены на отдельной странице в конце раздела.
Подпись *Бунделева А. А.* Дата *3 декабря 2018*

Место для оттиска печати лица, составившего карту (план) объекта землеустройства

КАРТА (ПЛАН)
Граница населенного пункта с. Невежжино
(наименование объекта землеустройства)

План границ объекта землеустройства

Выносной лист №47

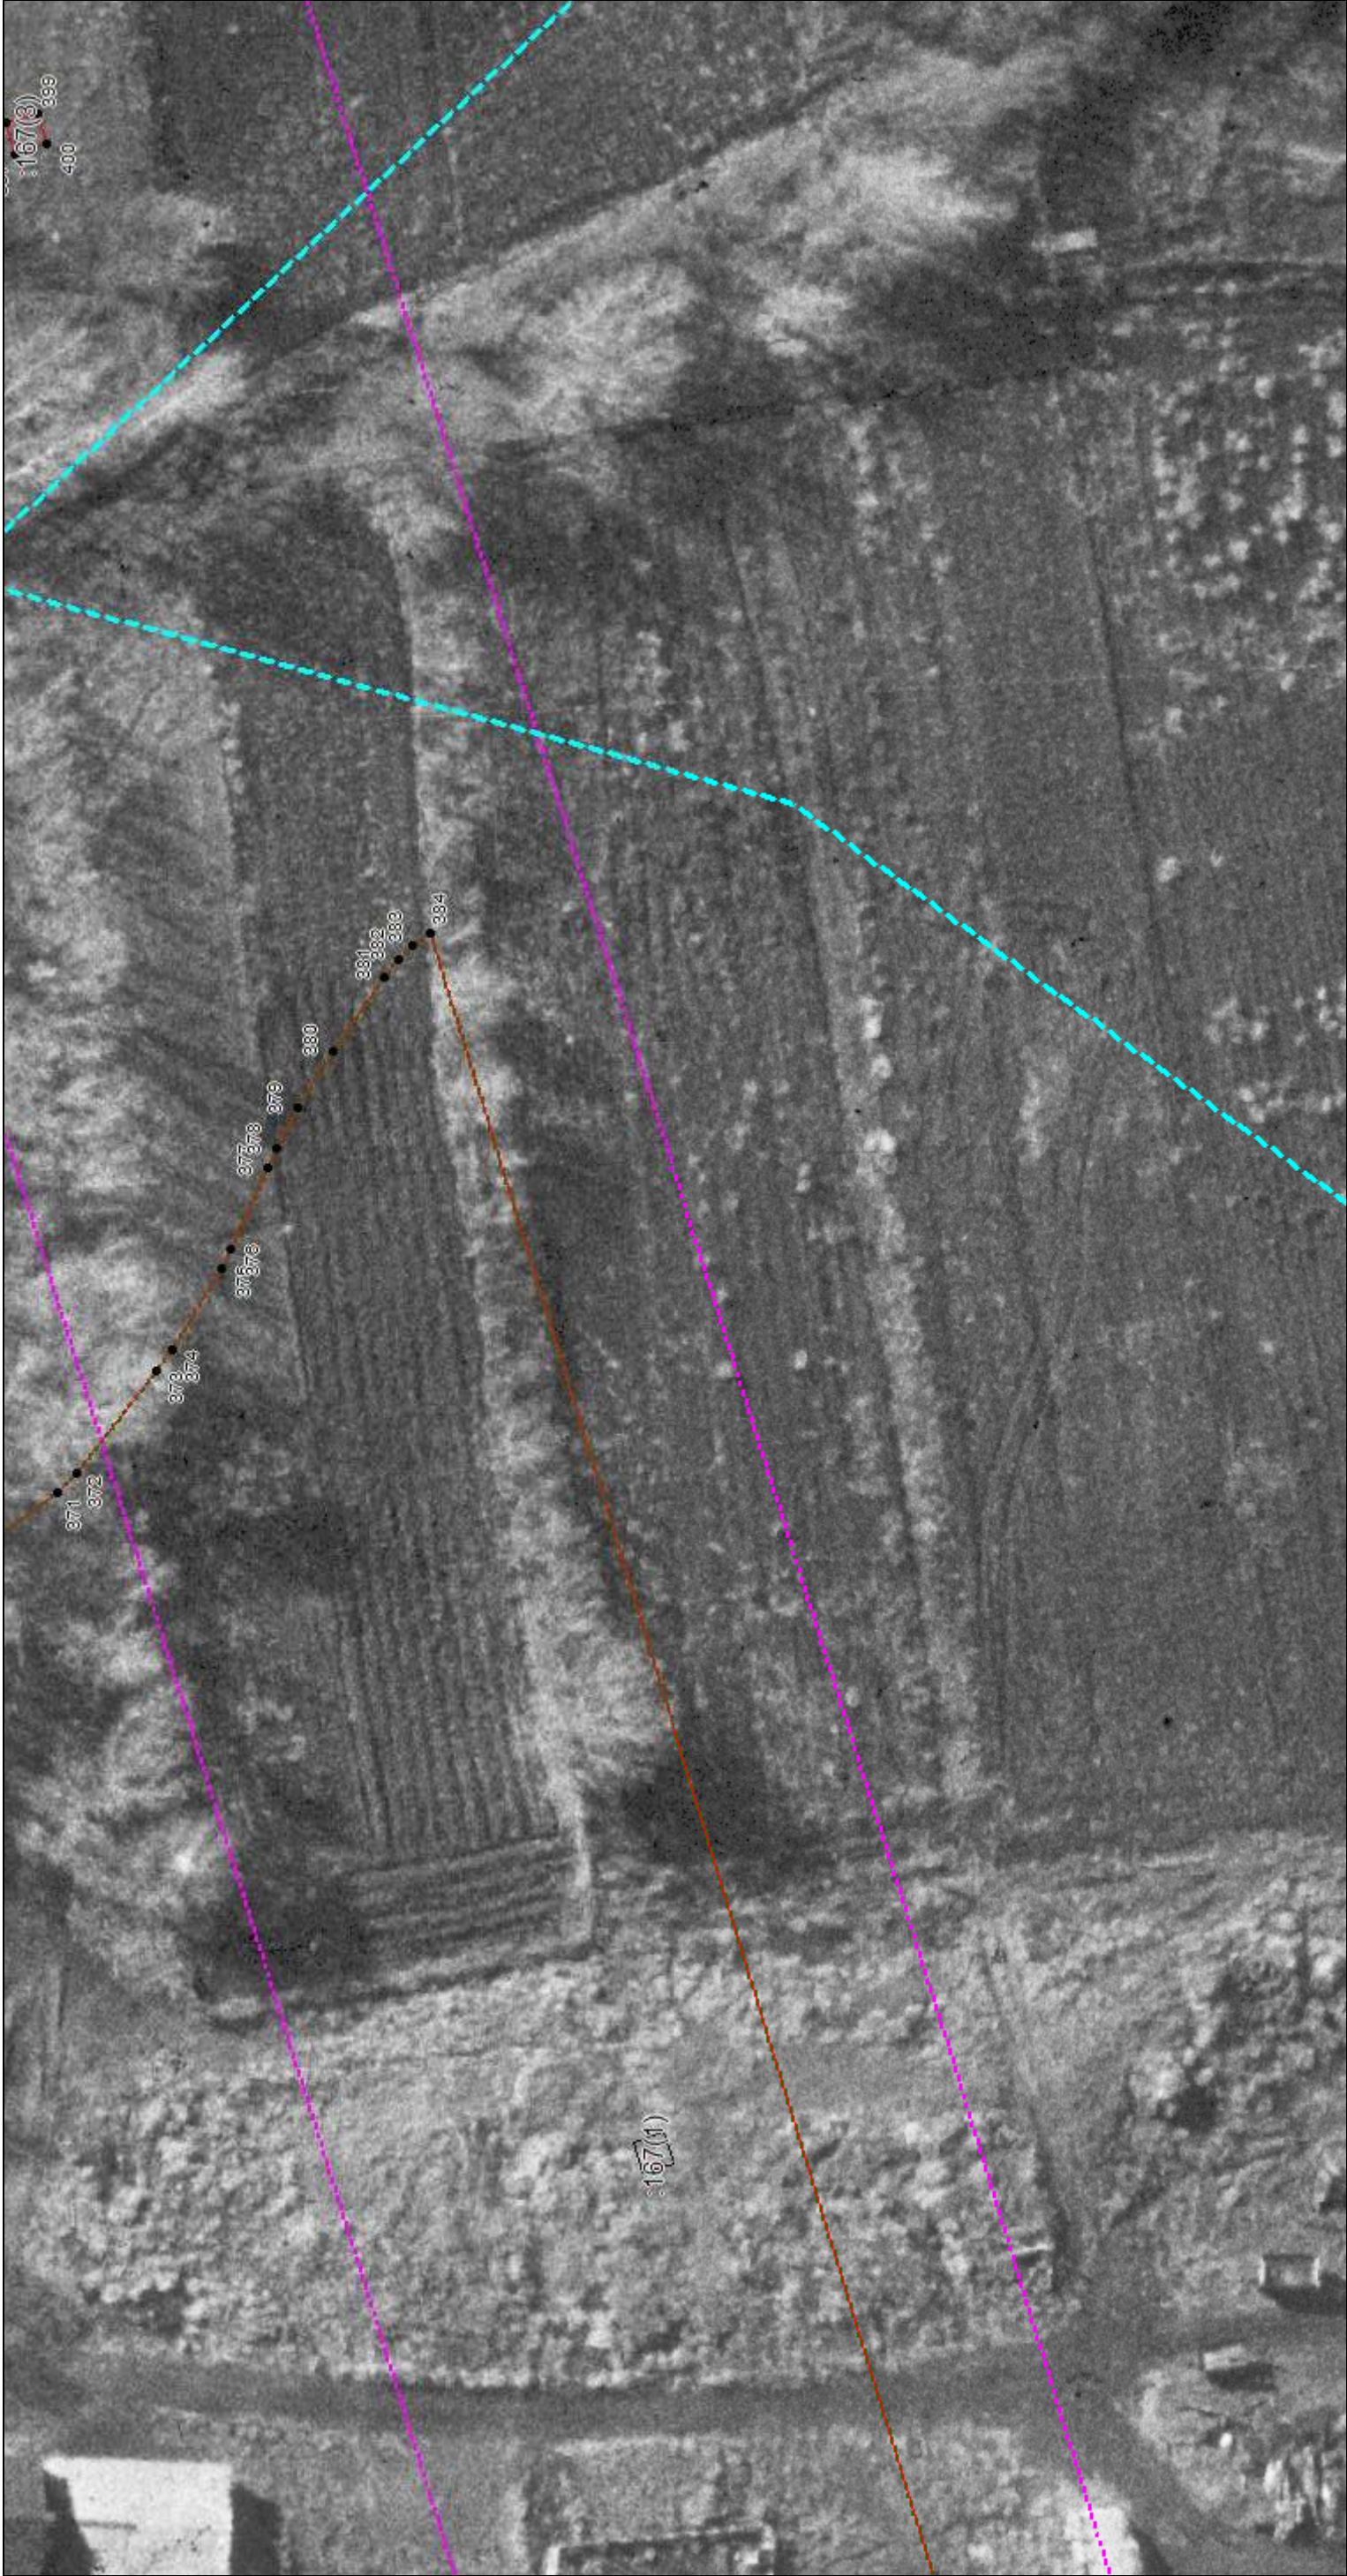

Масштаб 1:500

Используемые условные знаки и обозначения: приведены на отдельной странице в конце раздела.
Подпись *Бунделева А. А.* Дата *3 декабря 2018*


Место для оттиска печати лица, составившего карту (план) объекта землеустройства

КАРТА (ПЛАН)

Граница населенного пункта с. Невежино
(наименование объекта земельного устройства)

План границ объекта землеустройства

Выносной лист №48

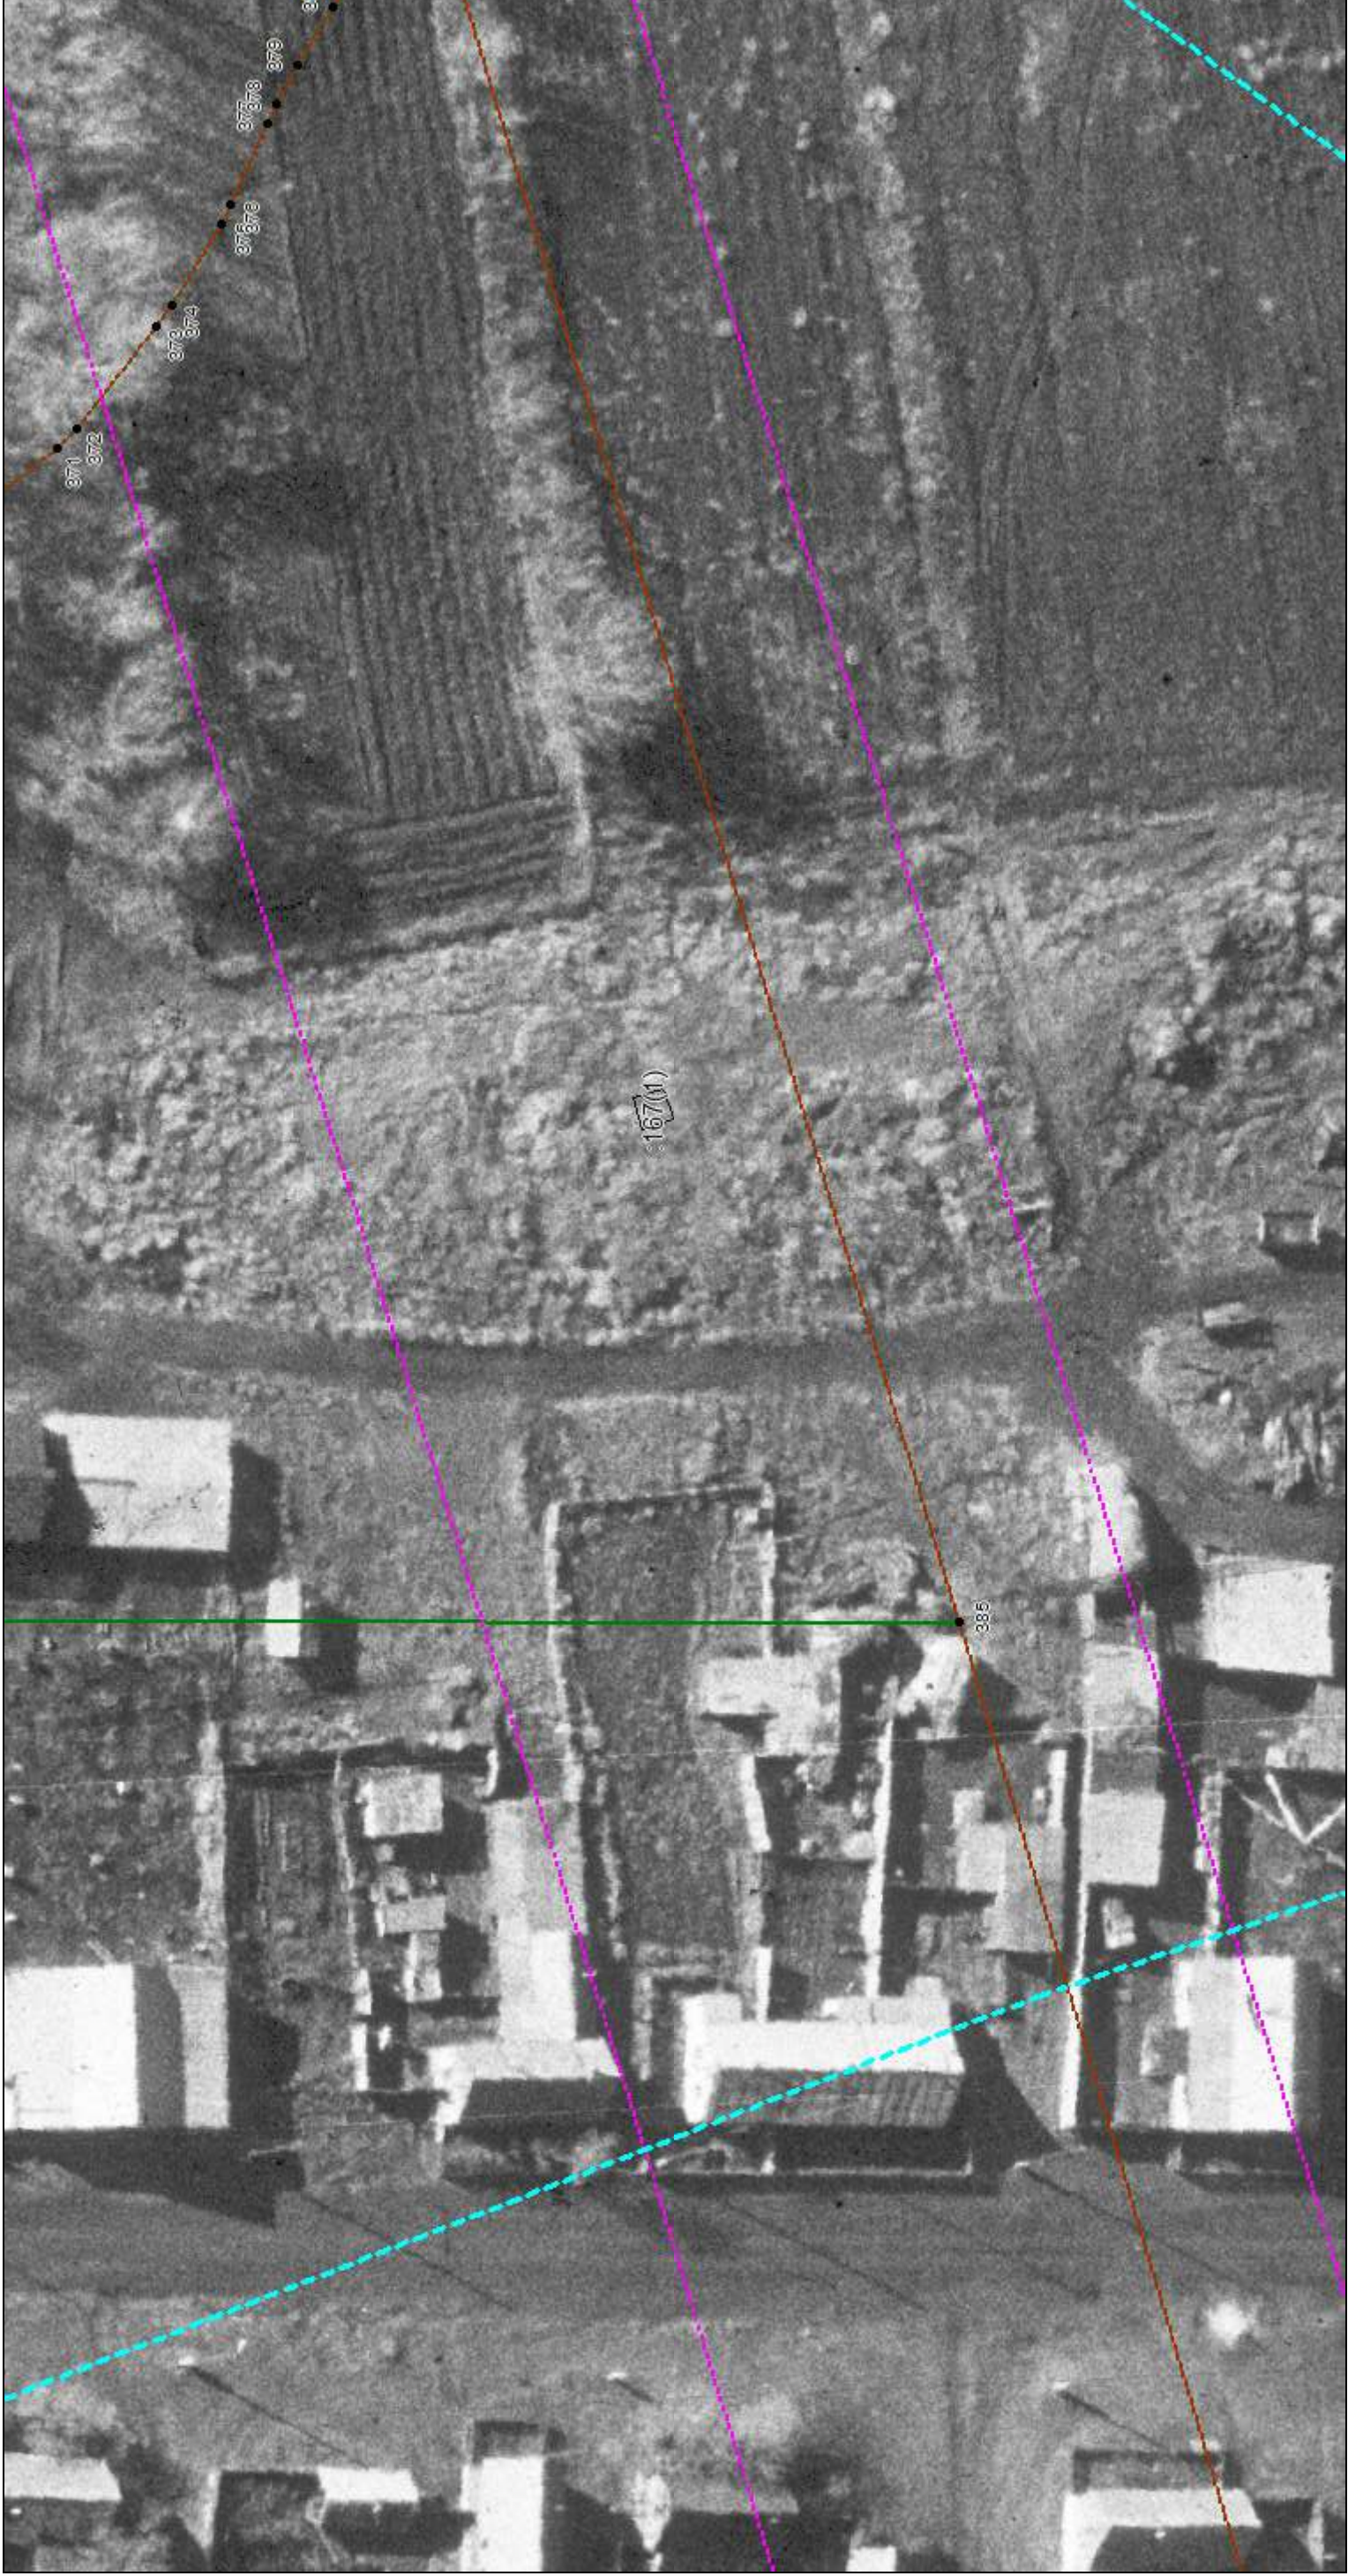

Масштаб 1:500

Используемые условные знаки и обозначения: приведены на отдельной странице в конце раздела.

Подпись Бунделева А. А. Дата 3 декабря 2018

Место для оттиска печати лица, составившего карту (план) объекта землеустройства

КАРТА (ПЛАН)

Граница населенного пункта с. Невежжино
(наименование объекта землеустройства)

План границ объекта землеустройства

Выносной лист №49



Масштаб 1:500


Используемые условные знаки и обозначения: приведены на отдельной странице в конце раздела.
Подпись *Бунделева А. А.* Дата *3 декабря 2018*

Место для оттиска печати лица, составившего карту (план) объекта землеустройства

КАРТА (ПЛАН)
Граница населенного пункта с. Невежкино
(наименование объекта землеустройства)

План границ объекта землеустройства

Выносной лист №50

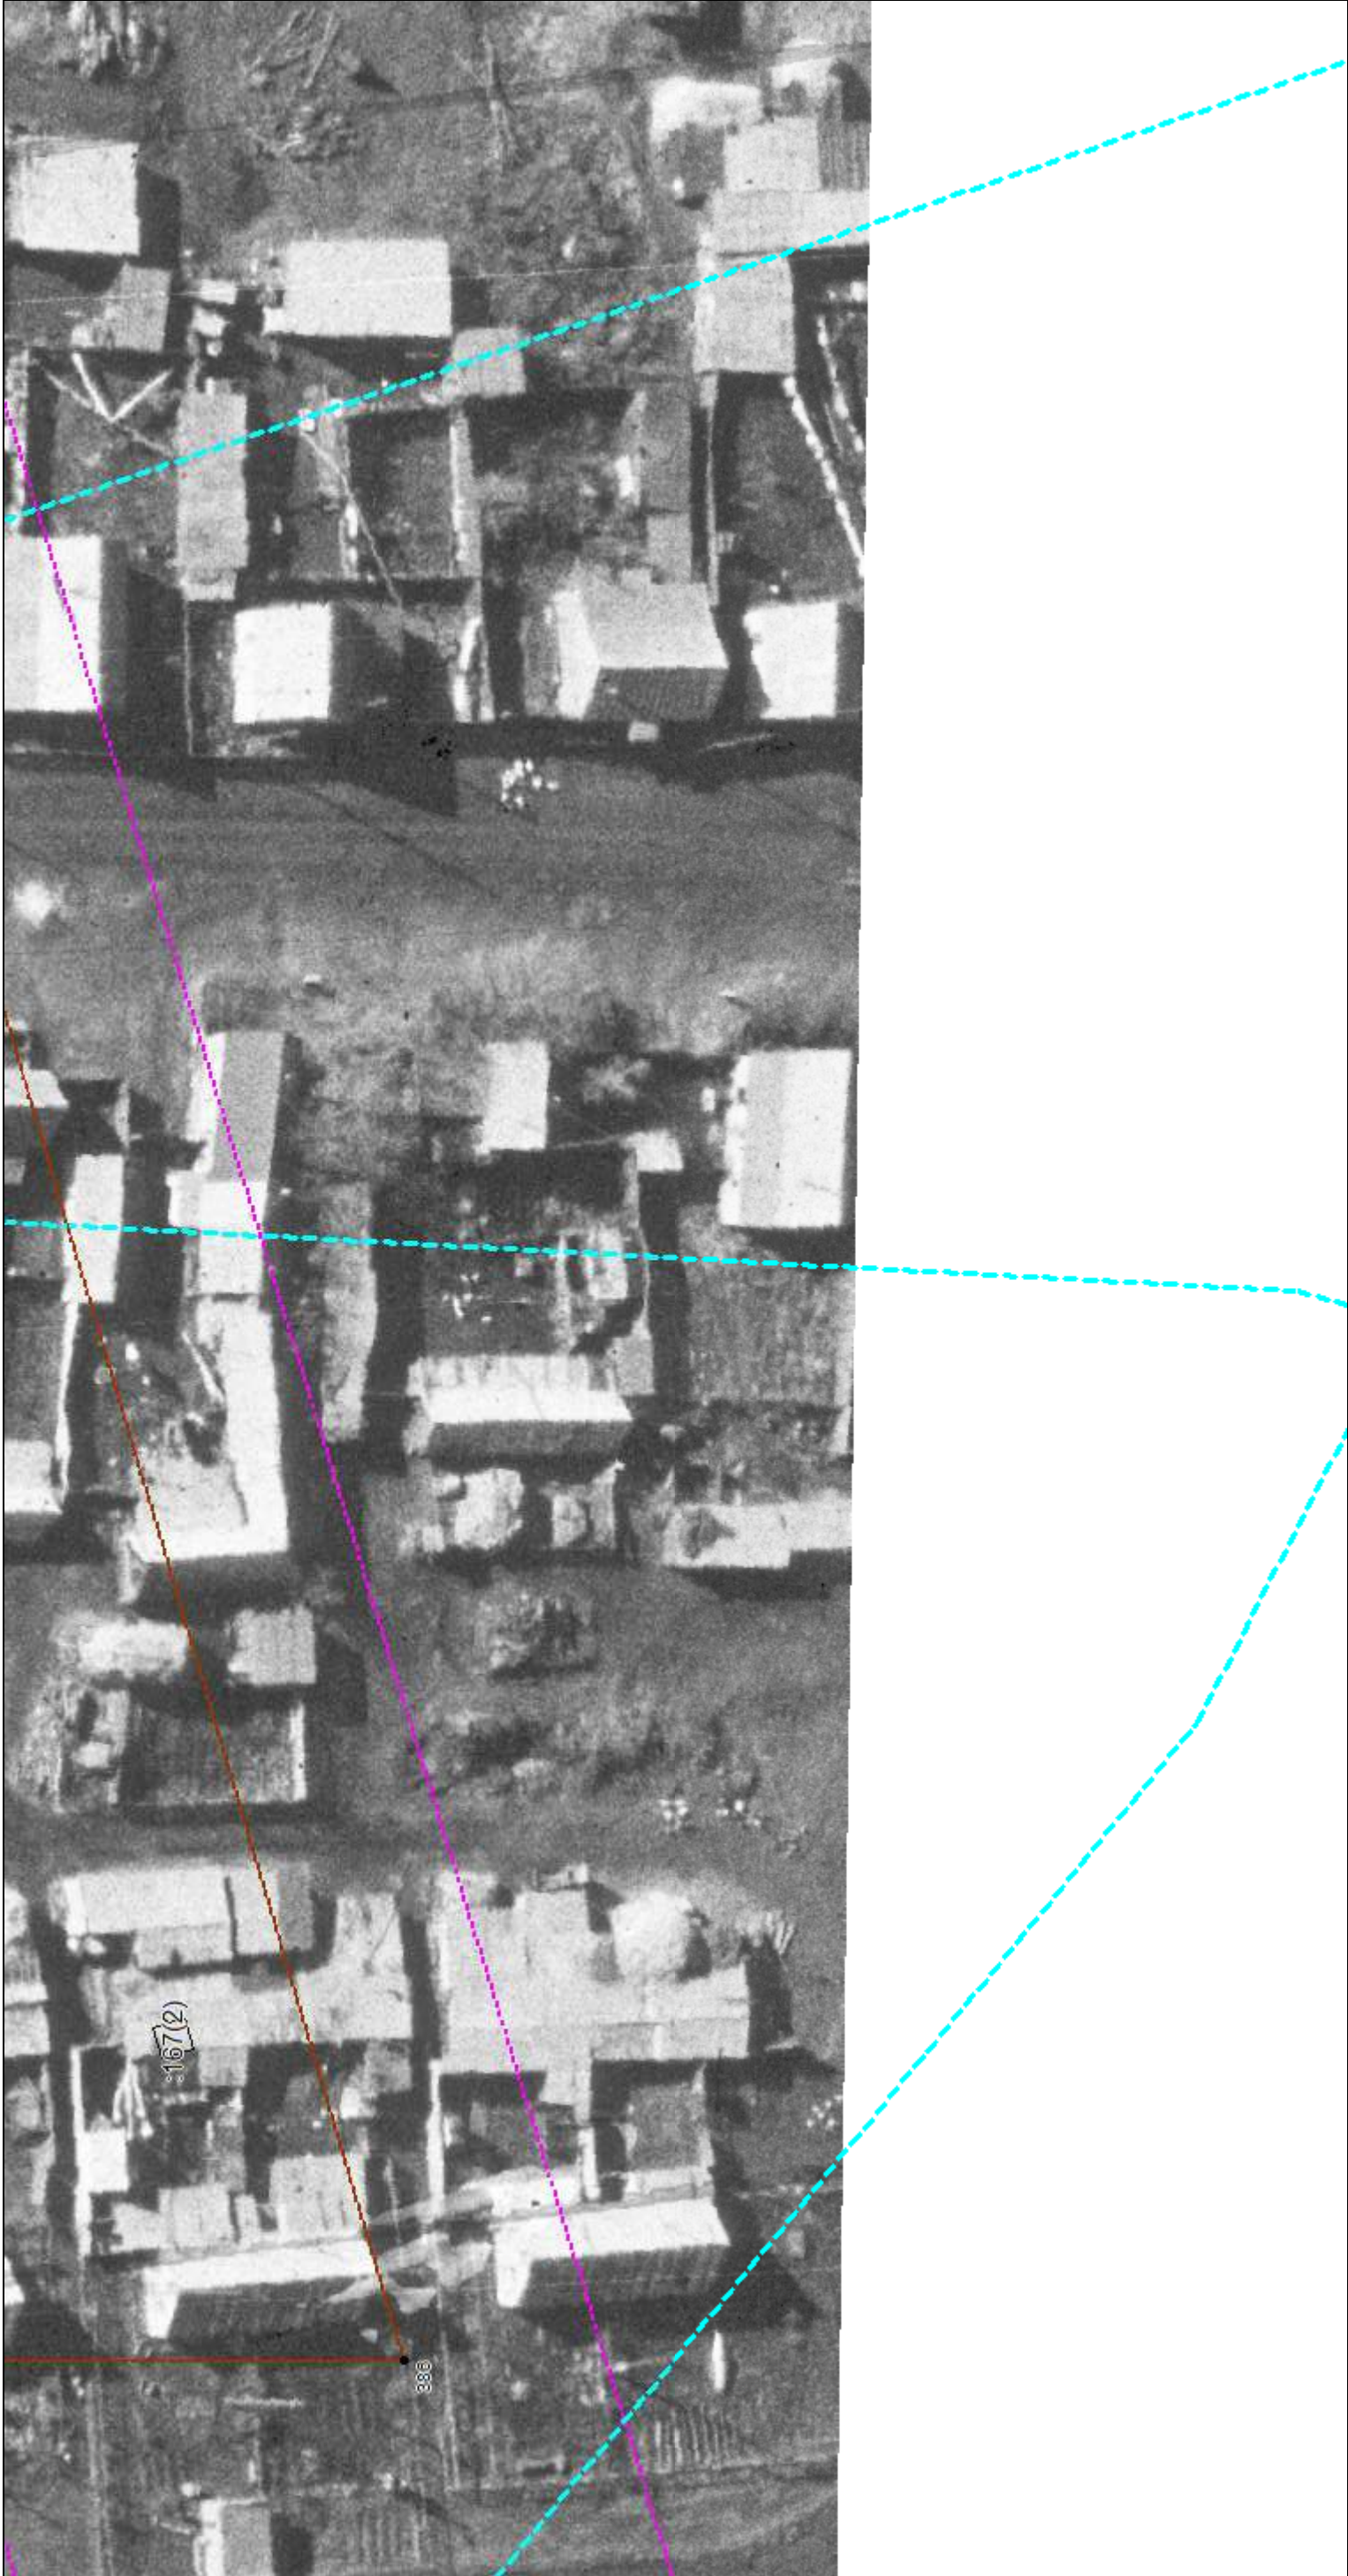

Масштаб 1:500


Используемые условные знаки и обозначения: приведены на отдельной странице в конце раздела.
Подпись *Бунделева А. А.* Дата *3 декабря 2018*

Место для оттиска печати лица, составившего карту (план) объекта землеустройства

КАРТА (ПЛАН)
Граница населенного пункта с. Невежкино
(наименование объекта землеустройства)

План границ объекта землеустройства

Выносной лист №51

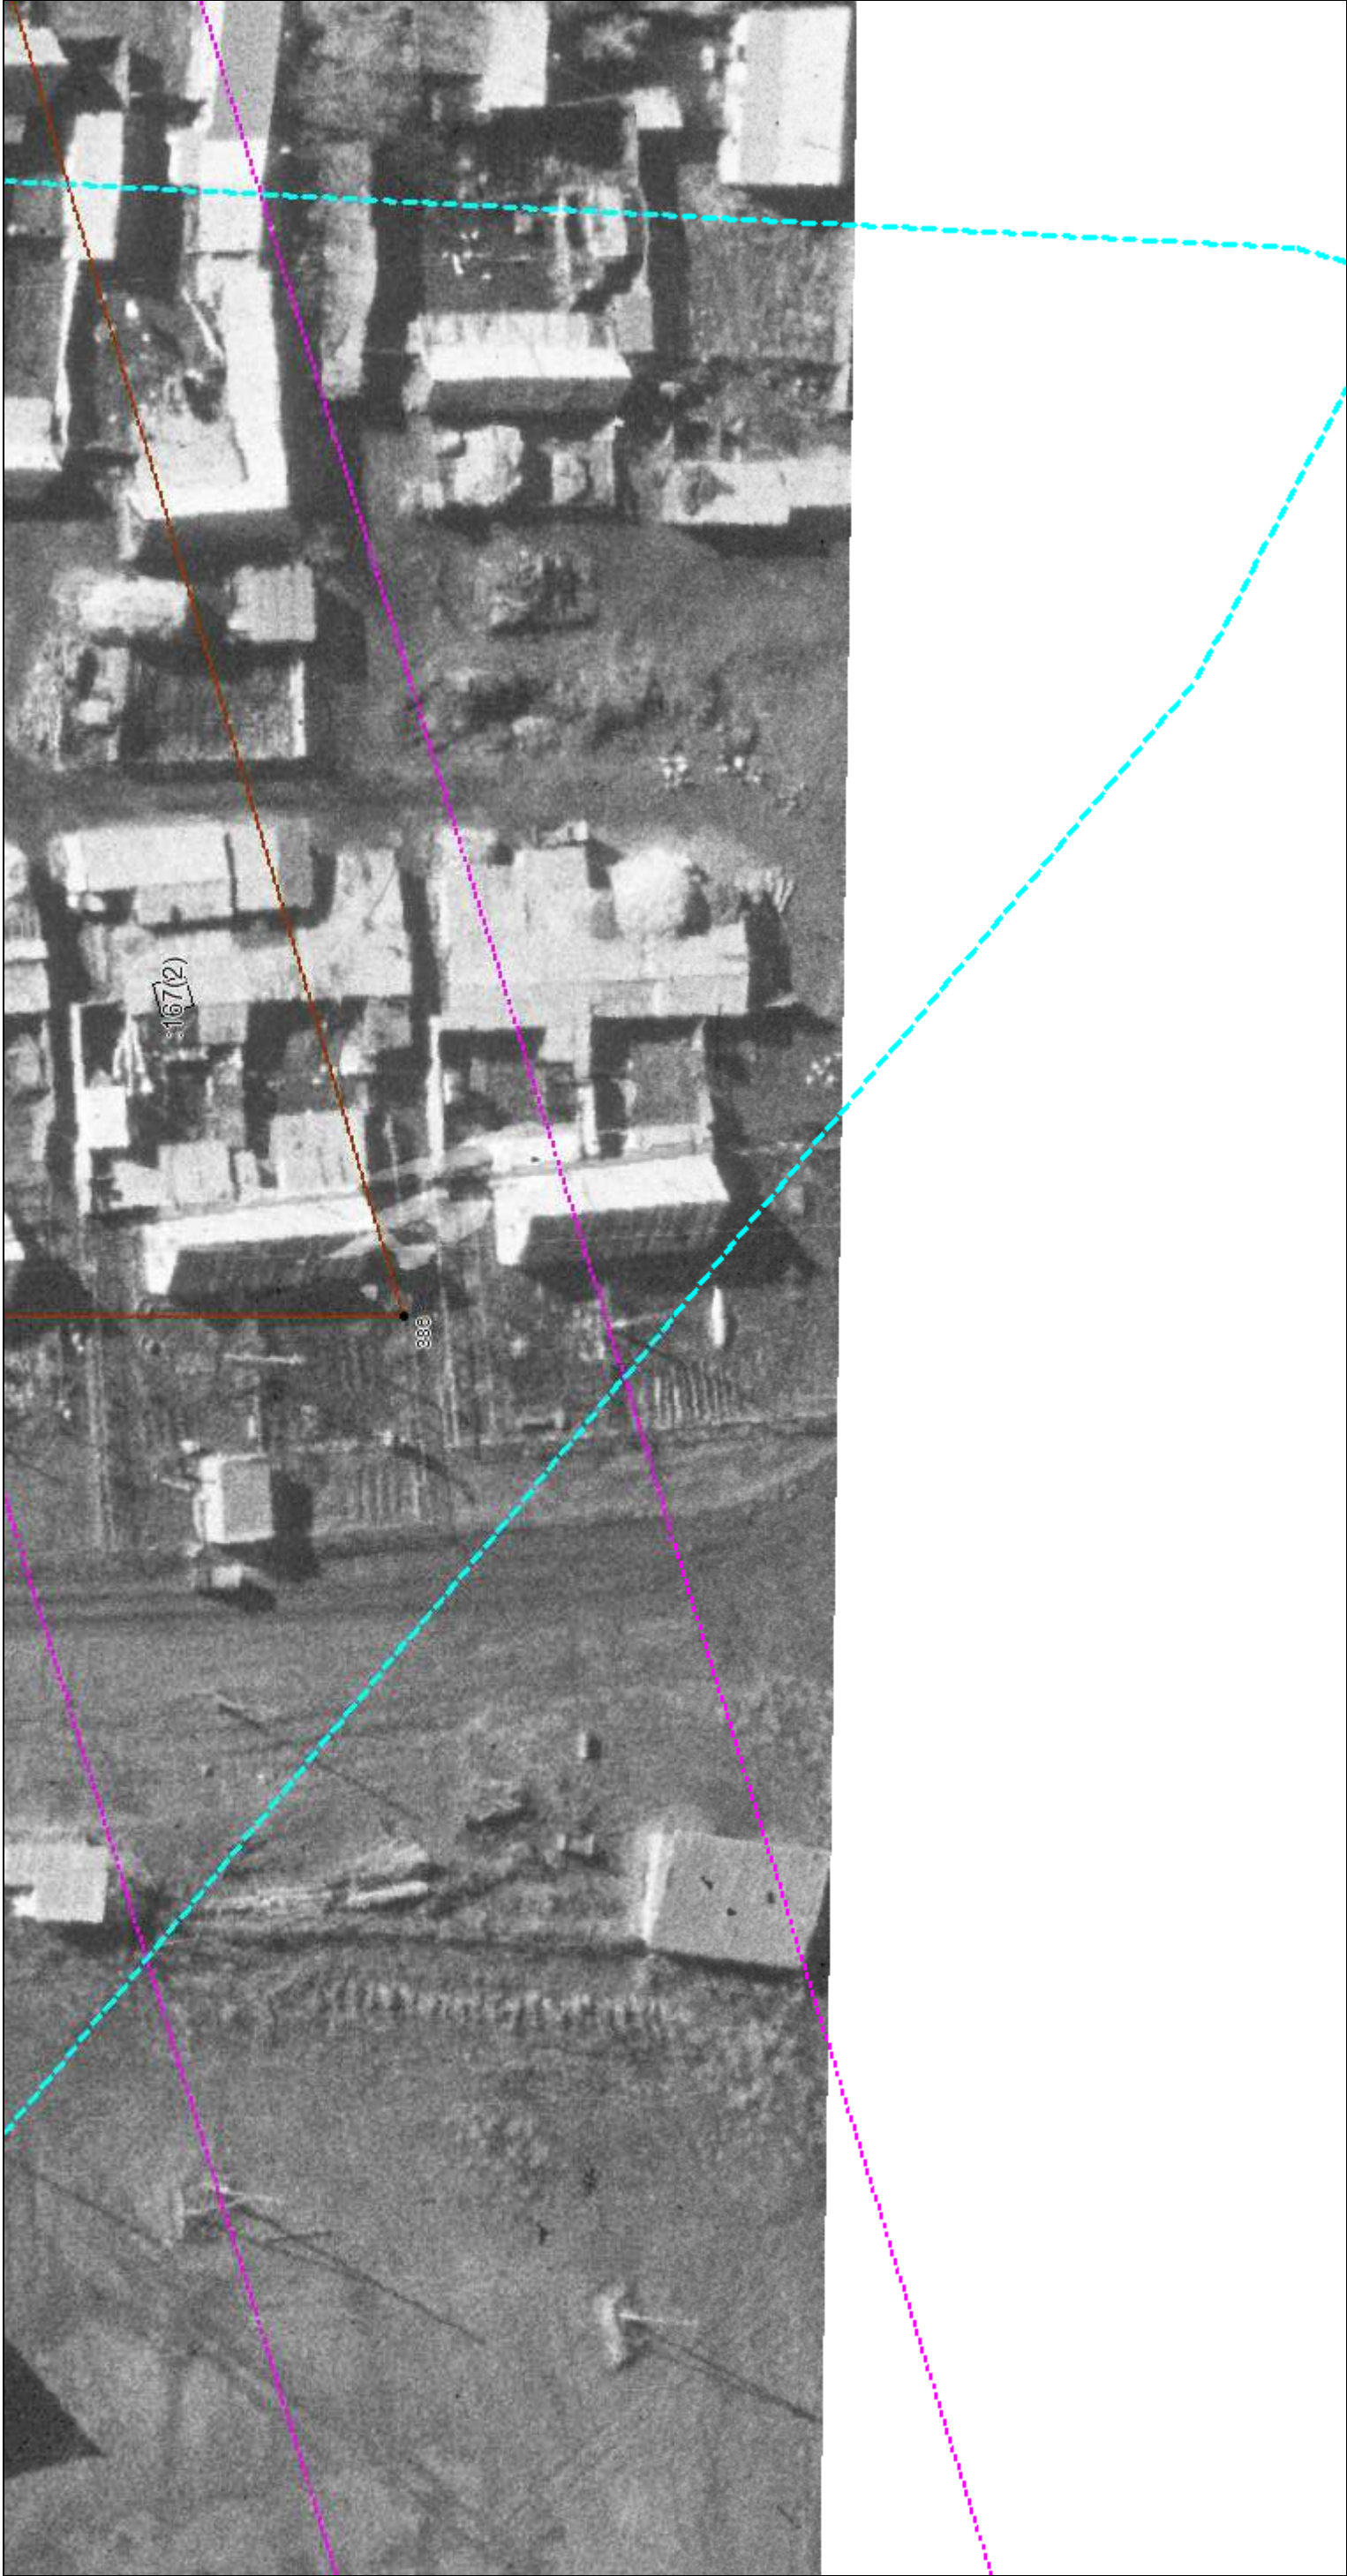

Масштаб 1:500

Используемые условные знаки и обозначения: приведены на отдельной странице в конце раздела.
Подпись *Бунделева А. А.* Дата *3 декабря 2018*

Место для оттиска печати лица, составившего карту (план) объекта землеустройства

КАРТА (ПЛАН)
Граница населенного пункта с. Невежкино
(наименование объекта землеустройства)
План границ объекта землеустройства

Выносной лист №52




Масштаб 1:500

Используемые условные знаки и обозначения: приведены на отдельной странице в конце раздела.
Подпись *Бунделева А. А.* Дата *3 декабря 2018*

Место для оттиска печати лица, составившего карту (план) объекта землеустройства

КАРТА (ПЛАН)
Граница населенного пункта с. Невежкино
(наименование объекта землеустройства)
План границ объекта землеустройства

Выносной лист №53

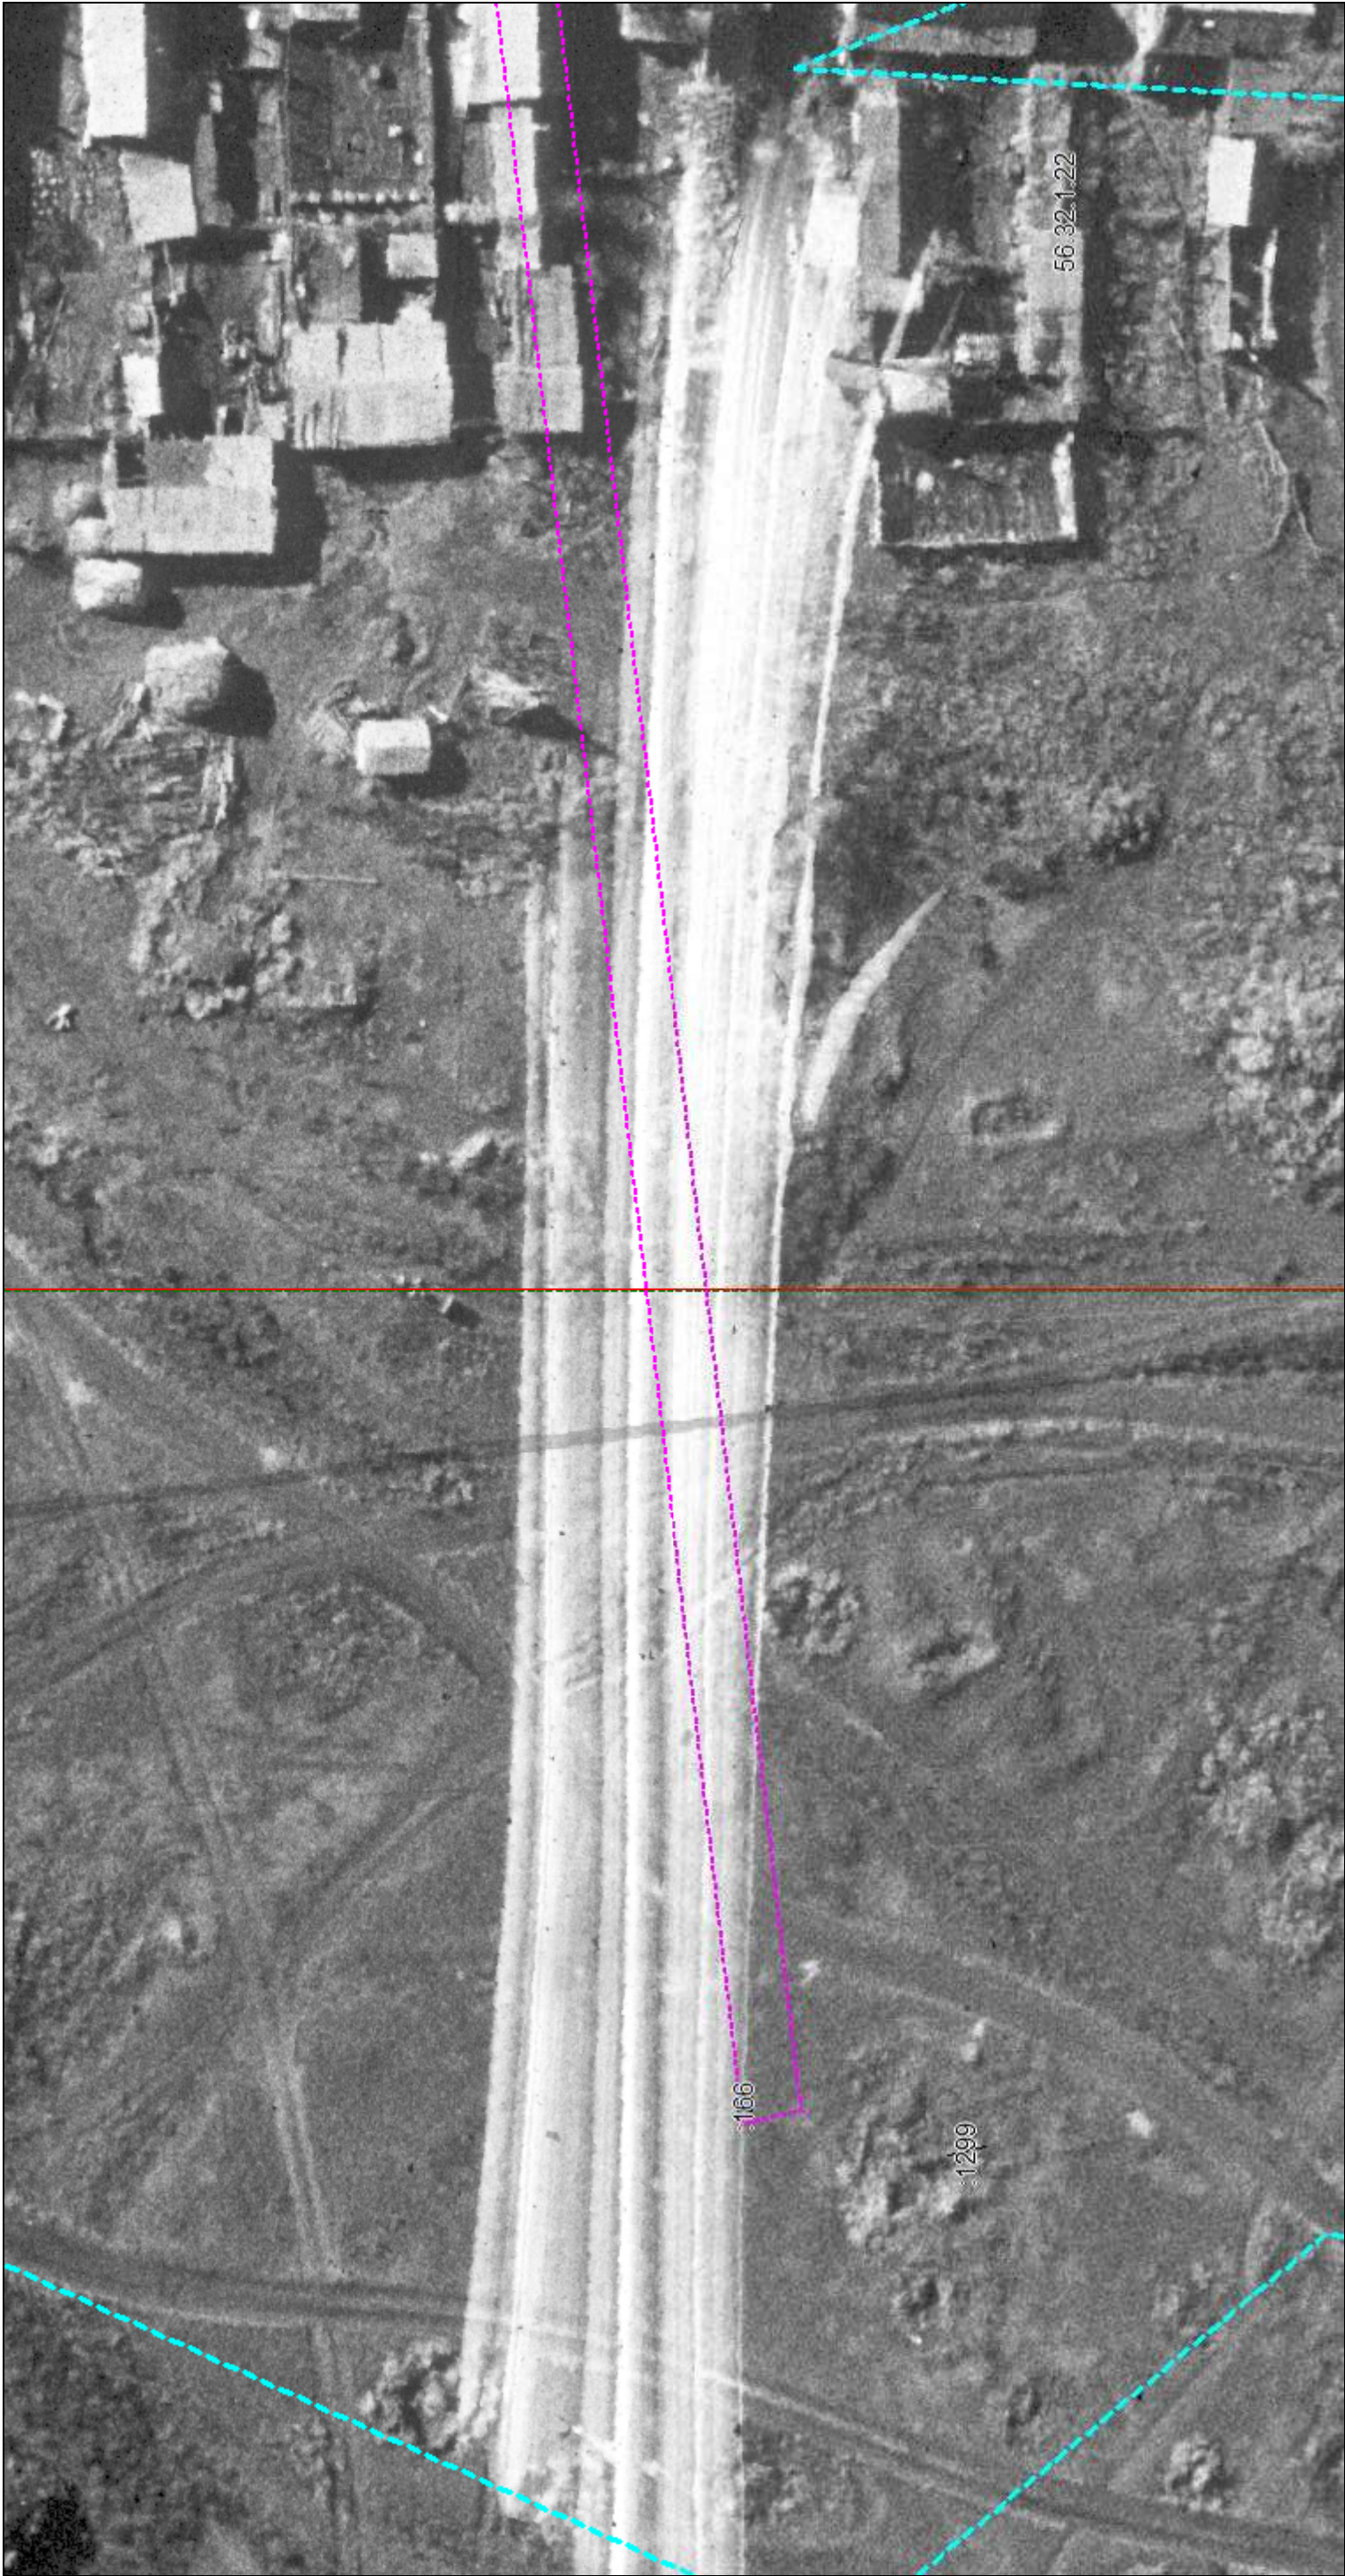

Масштаб 1:500

Используемые условные знаки и обозначения: приведены на отдельной странице в конце раздела.
Подпись *Бунделева А. А.* Дата *3 декабря 2018*

Место для оттиска печати лица, составившего карту (план) объекта землеустройства