

**ОПИСАНИЕ МЕСТОПОЛОЖЕНИЯ ГРАНИЦ****Титульный лист****1. Сведения о заказчике землеустроительных работ:****О физическом лице:**

Фамилия, имя, отчество (отчество указывается при наличии) —

**О юридическом лице, органе государственной власти, органе местного самоуправления:**

Полное наименование

Страна регистрации (инкорпорации) (указывается в отношении иностранного юридического лица) —

Фамилия и инициалы уполномоченного представителя, его должность, реквизиты доверенности (если представитель действует по доверенности) *Директор*Подпись \_\_\_\_\_ *Директор*Дата *11 февраля 2019*

Место для оттиска печати заказчика

<b>2. Сведения об исполнителе землеустроительных работ:</b>	
<b>Об индивидуальном предпринимателе:</b>	
Фамилия, имя, отчество (отчество указывается при наличии) —	
Идентификационный номер налогоплательщика —	
Контактный телефон и почтовый адрес —	
Номер квалификационного аттестата кадастрового инженера (если исполнителем является кадастровый инженер) —	
<b>О юридическом лице:</b>	
Полное наименование <i>ООО "Региональный кадастровый центр"</i>	
Основной государственный регистрационный номер <i>1065611001697</i>	
Контактный телефон и почтовый адрес ; <i>460019, г. Оренбург, Шарлыкское шоссе, 1/1, "бизнес-центр "Армада", офис 311</i>	
Фамилия и инициалы уполномоченного представителя юридического лица, его должность, реквизиты доверенности (если представитель действует по доверенности) —	
Сведения о кадастровом инженерере	
<b>О физическом лице:</b>	
Фамилия, имя, отчество (отчество указывается при наличии) —	
Идентификационный номер налогоплательщика —	
Контактный телефон и почтовый адрес —	
Подпись	Дата <i>11 февраля 2019</i>
Место для оттиска печати лица, составившего карту (план) объекта землеустройства	
<b>3. Сведения о согласованиях описания местоположения:</b>	
Полное наименование органа (организации), с которым осуществляется согласование, фамилия и инициалы уполномоченного лица, его должность —	
Реквизиты письма (дата и номер, если согласование оформлено в виде письма) —	
Подпись —	Дата —
Место для оттиска печати органа (организации), с которым осуществляется согласование	

**ОПИСАНИЕ МЕСТОПОЛОЖЕНИЯ ГРАНИЦ**

<b>№ п/п</b>	<b>Содержание</b>	<b>Номера листов</b>
<b>1</b>	<b>2</b>	<b>3</b>
1	Сведения об объекте	4
2	Сведения о местоположении границ	5
3	План границ	7

**ОПИСАНИЕ МЕСТОПОЛОЖЕНИЯ ГРАНИЦ****Сведения об объекте**

<b>№ п/п</b>	<b>Характеристики объекта</b>	<b>Описание характеристик</b>
<b>1</b>	<b>2</b>	<b>3</b>
1.	Площадь объекта ± величина погрешности определения площади ( <b>P ± ΔP</b> )	2503±18 кв.м

**ОПИСАНИЕ МЕСТОПОЛОЖЕНИЯ ГРАНИЦ****Сведения о местоположении границ****1. Система координат МСК 16****2. Сведения о характерных точках границ**


Обозначение характерных точек границы	Координаты, м		Метод определения координат и средняя квадратическая погрешность положения характерной точки (M <sub>t</sub> ), м	Описание закрепления точки
	X	Y		
1	2	3	4	5
1	325251,36	2221783,87	Аналитический метод; 0,10	—
2	325238,57	2221832,72	Аналитический метод; 0,10	—
3	325199,16	2221856,52	Аналитический метод; 0,10	—
4	325129,74	2221913,77	Аналитический метод; 0,10	—
5	325085,18	2221962,78	Аналитический метод; 0,10	—
6	325050,04	2222000,68	Аналитический метод; 0,10	—
7	325016,68	2222040,49	Аналитический метод; 0,10	—
8	324907,57	2222169,62	Аналитический метод; 0,10	—
9	324868,30	2222209,76	Аналитический метод; 0,10	—
10	324846,52	2222188,33	Аналитический метод; 0,10	—
11	324835,18	2222194,01	Аналитический метод; 0,10	—
12	324833,39	2222190,43	Аналитический метод; 0,10	—
13	324847,28	2222183,47	Аналитический метод; 0,10	—
14	324868,25	2222204,10	Аналитический метод; 0,10	—
15	324904,61	2222166,93	Аналитический метод; 0,10	—
16	325013,62	2222037,91	Аналитический метод; 0,10	—
17	325047,04	2221998,03	Аналитический метод; 0,10	—
18	325082,23	2221960,08	Аналитический метод; 0,10	—
19	325126,97	2221910,87	Аналитический метод; 0,10	—
20	325196,85	2221853,25	Аналитический метод; 0,10	—
21	325235,11	2221830,14	Аналитический метод; 0,10	—
22	325247,32	2221783,51	Аналитический метод; 0,10	—
23	325247,06	2221780,16	Аналитический метод; 0,10	—
24	325251,05	2221779,85	Аналитический метод; 0,10	—
1	325251,36	2221783,87	Аналитический метод; 0,10	—

**3. Сведения о частях границ, совпадающих с местоположением внешних границ природных объектов и (или) объектов искусственного происхождения**

Обозначение части границ		Описание прохождения части границ
от точки	до точки	
1	2	3
1	2	—
2	3	—
3	4	—
4	5	—
5	6	—
6	7	—
7	8	—
8	9	—
9	10	—
10	11	—
11	12	—
12	13	—

**ОПИСАНИЕ МЕСТОПОЛОЖЕНИЯ ГРАНИЦ****Сведения о местоположении границ**

<b>1</b>	<b>2</b>	<b>3</b>
13	14	—
14	15	—
15	16	—
16	17	—
17	18	—
18	19	—
19	20	—
20	21	—
21	22	—
22	23	—
23	24	—
24	1	—

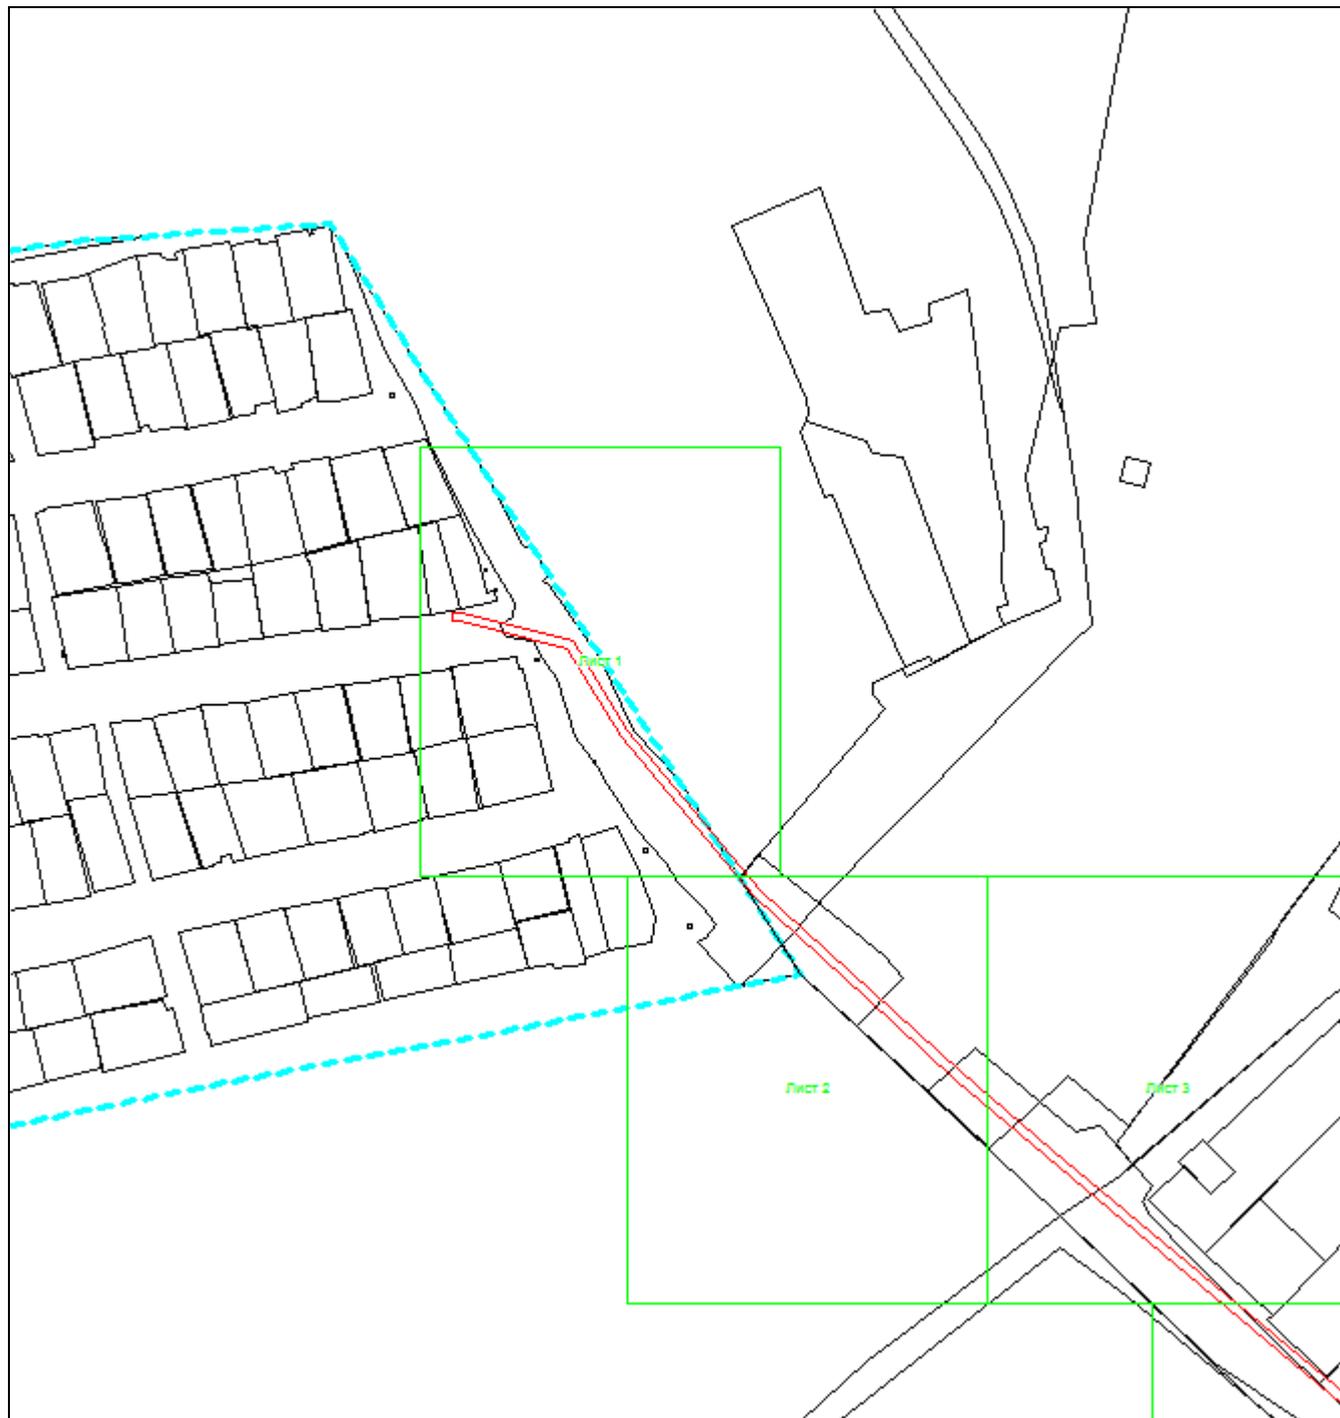**ОПИСАНИЕ МЕСТОПОЛОЖЕНИЯ ГРАНИЦ****План границ****Основной лист**

Масштаб 1: 3296

**Используемые условные знаки и обозначения:**

– область выносного листа,

**23**

– номер выносного листа.

Остальные используемые условные знаки и обозначения приведены на отдельной странице в конце раздела.

Подпись \_\_\_\_\_


Дата 11 февраля 2019

Место для оттиска печати лица, составившего описание местоположения границ

## ОПИСАНИЕ МЕСТОПОЛОЖЕНИЯ ГРАНИЦ

## План границ

## Выносной лист №1

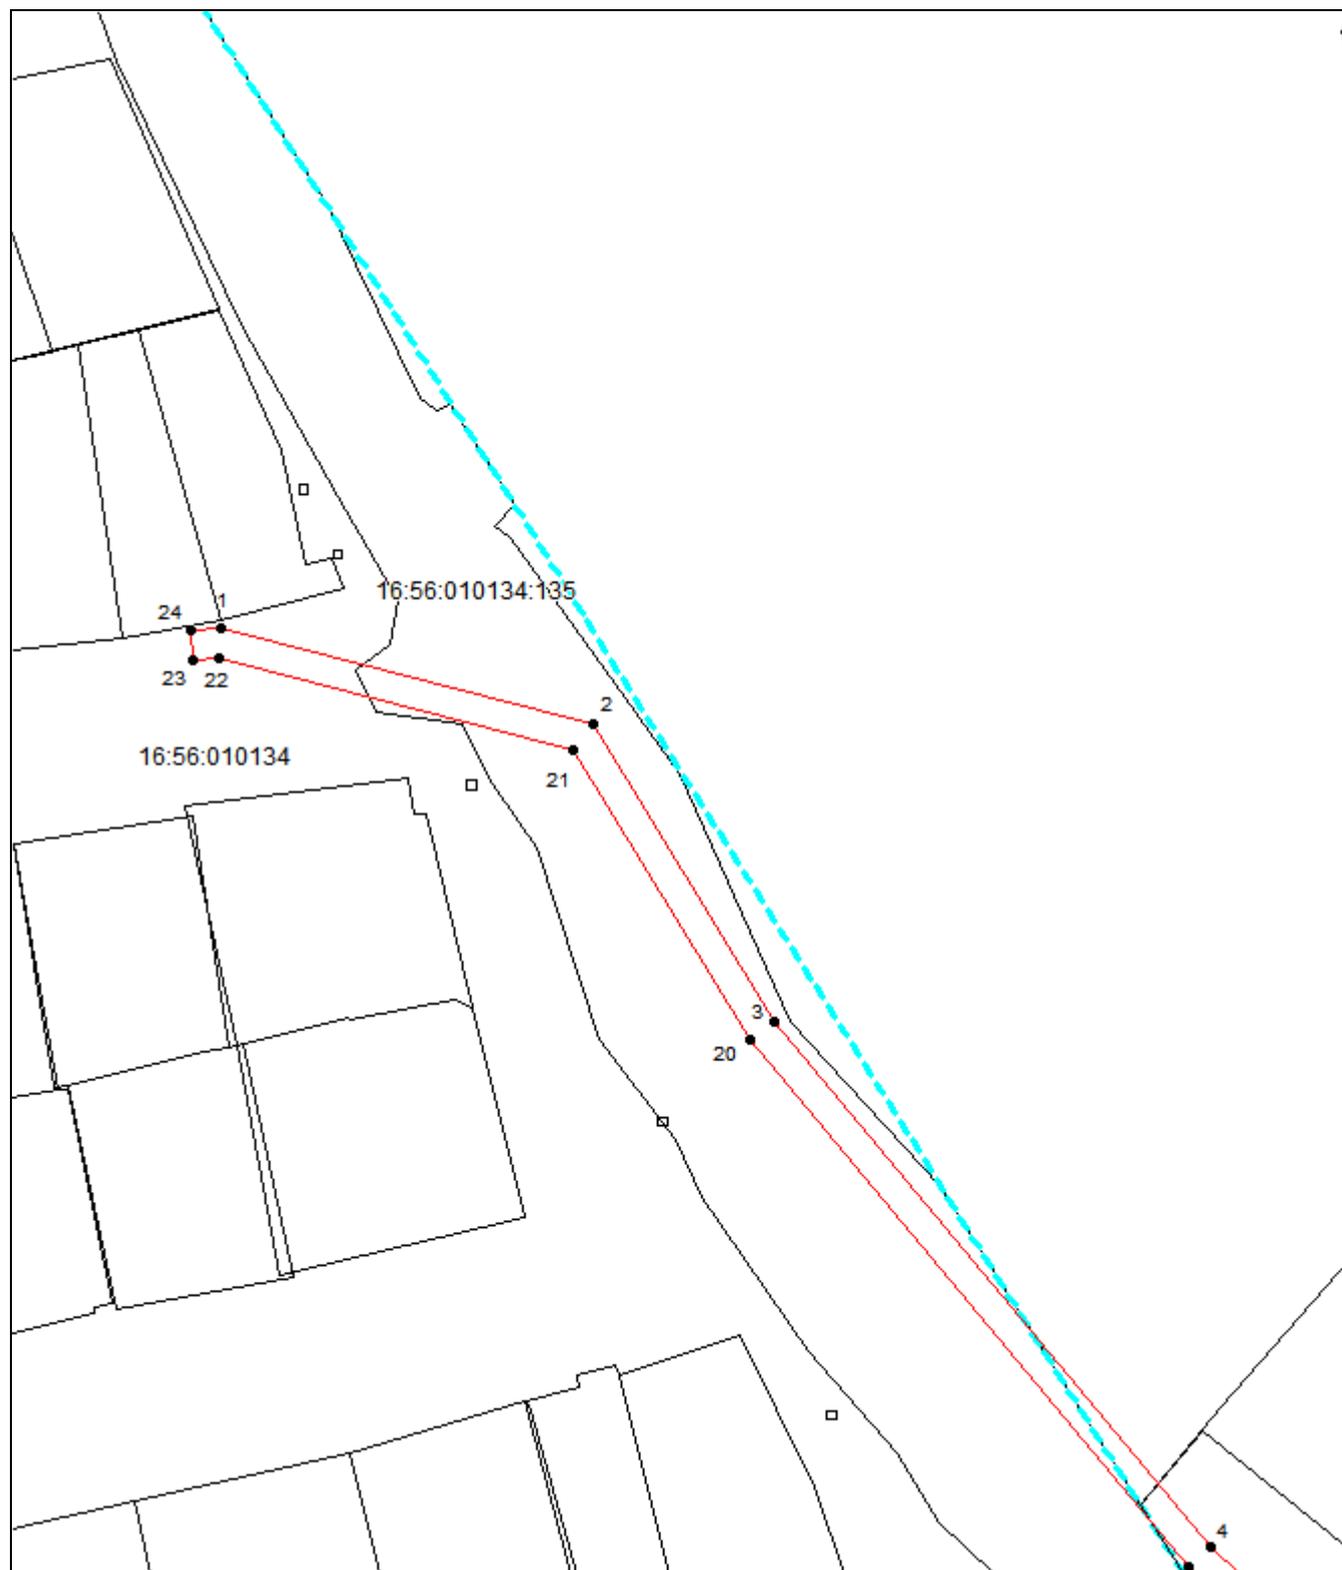

Масштаб 1:1000

Используемые условные знаки и обозначения приведены на отдельной странице в конце раздела.

Подпись


Дата 11 февраля 2019

Место для оттиска печати лица, составившего описание местоположения границ

**ОПИСАНИЕ МЕСТОПОЛОЖЕНИЯ ГРАНИЦ**

**План границ**

Выносной лист №2

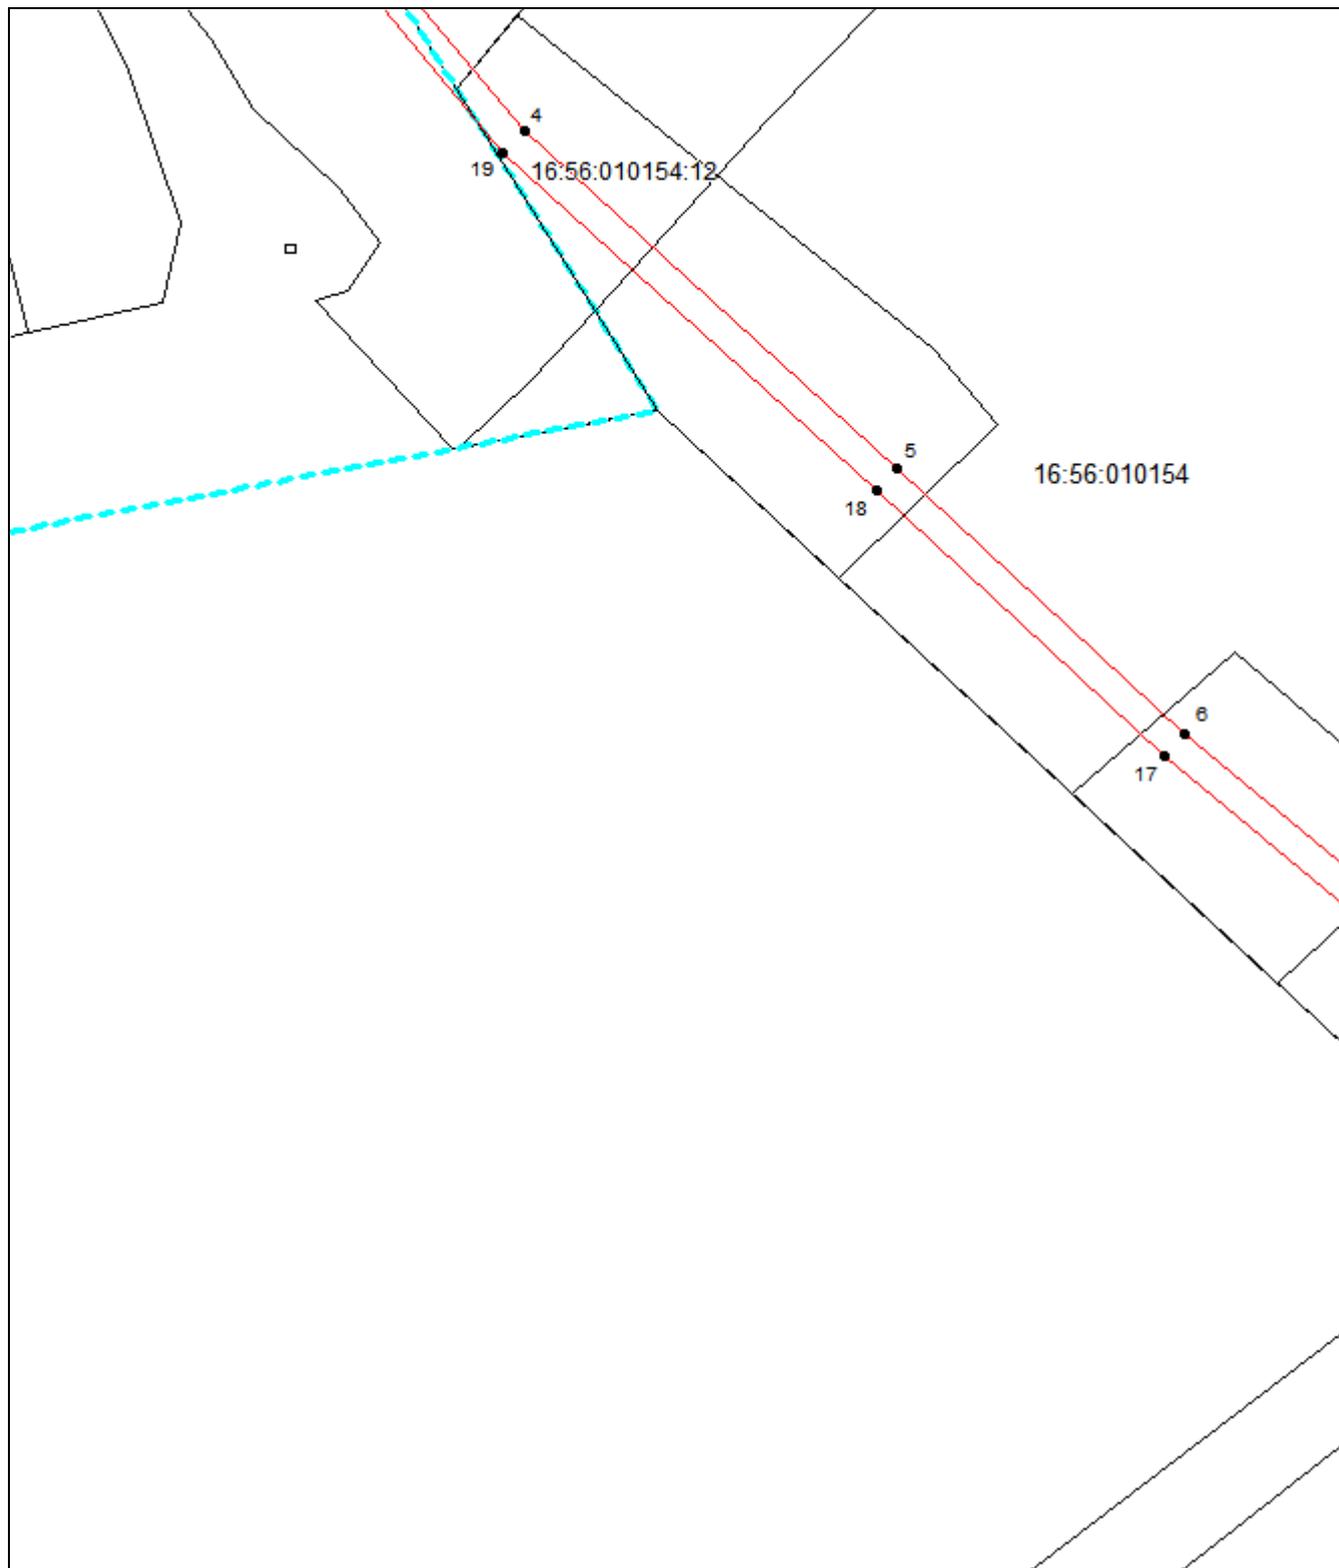

**Масштаб 1:1000**

Используемые условные знаки и обозначения приведены на отдельной странице в конце раздела.

Подпись


Дата 11 февраля 2019

Место для оттиска печати лица, составившего описание местоположения границ

**ОПИСАНИЕ МЕСТОПОЛОЖЕНИЯ ГРАНИЦ**

**План границ**

**Выносной лист №3**

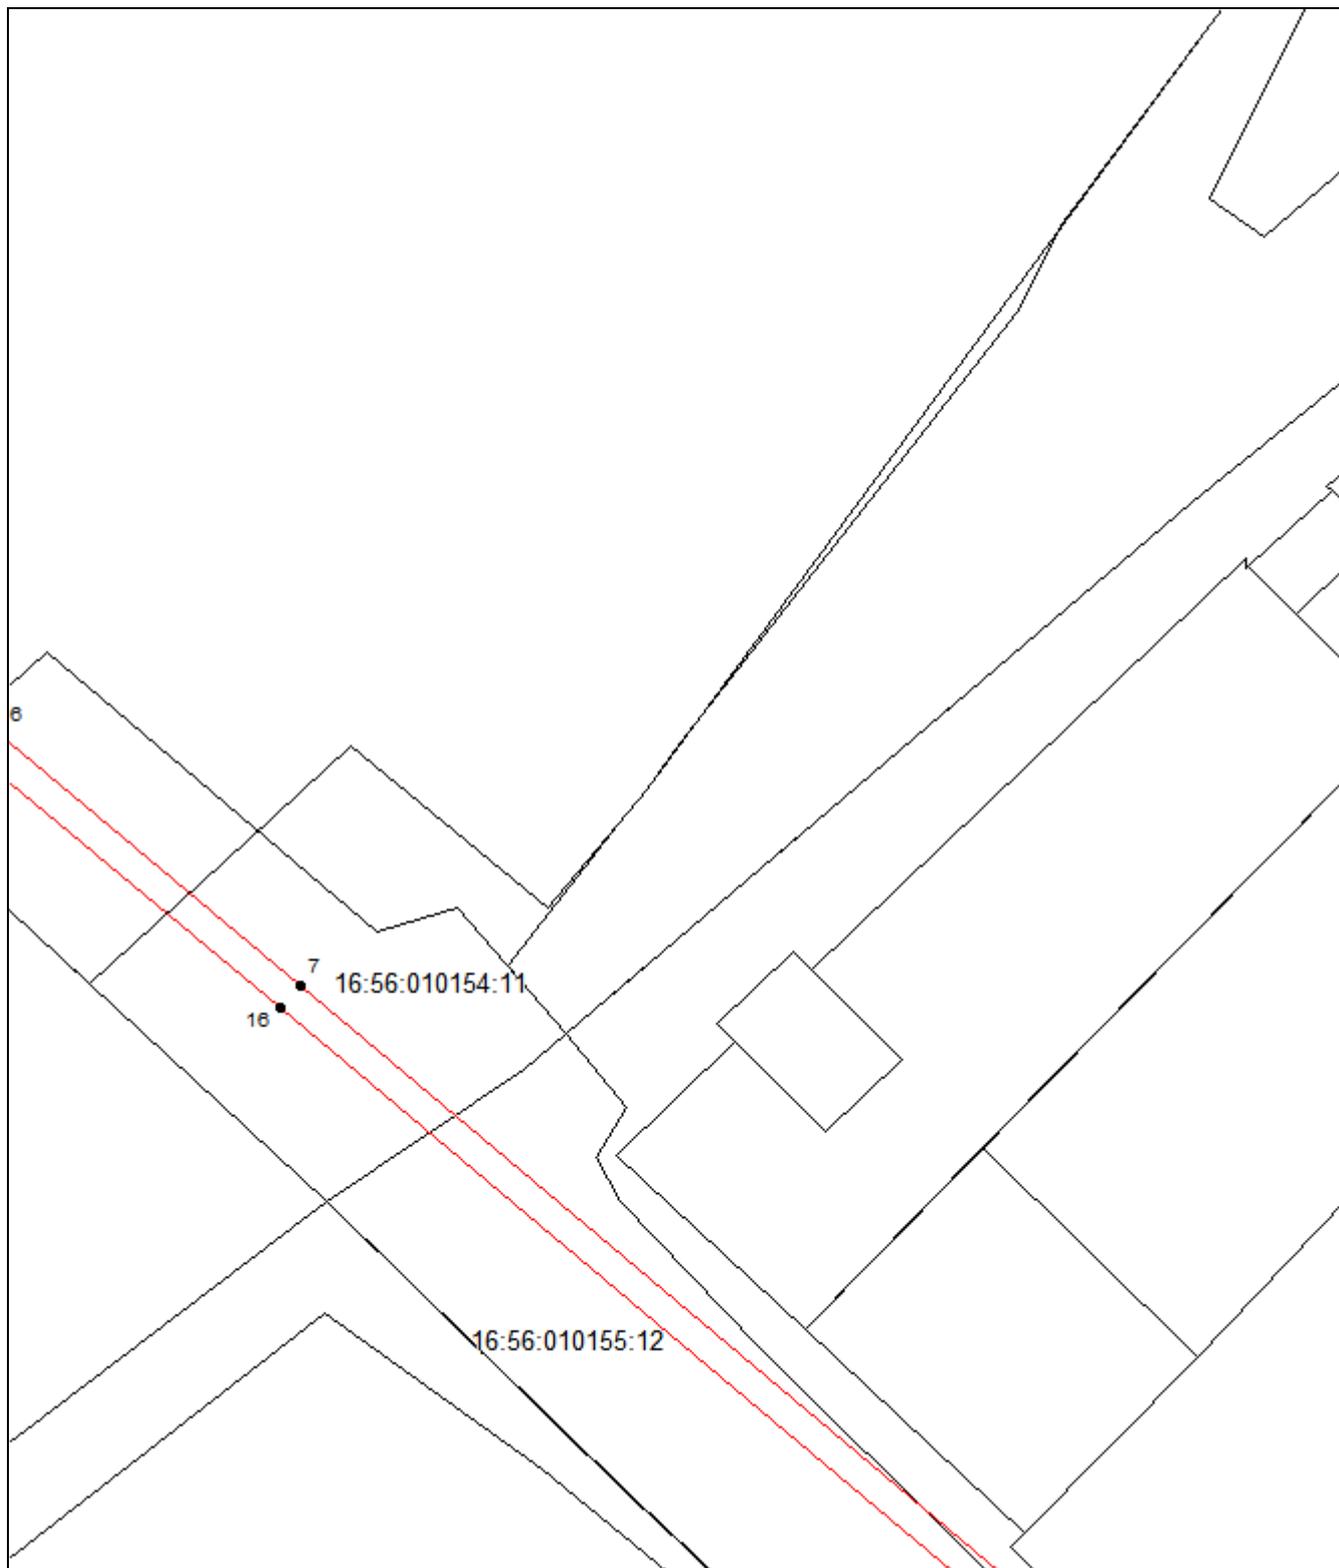

**Масштаб 1:1000**

Используемые условные знаки и обозначения приведены на отдельной странице в конце раздела.


Подпись

Дата *11 февраля 2019*

Место для оттиска печати лица, составившего описание местоположения границ

**ОПИСАНИЕ МЕСТОПОЛОЖЕНИЯ ГРАНИЦ****План границ**

Выносной лист №4

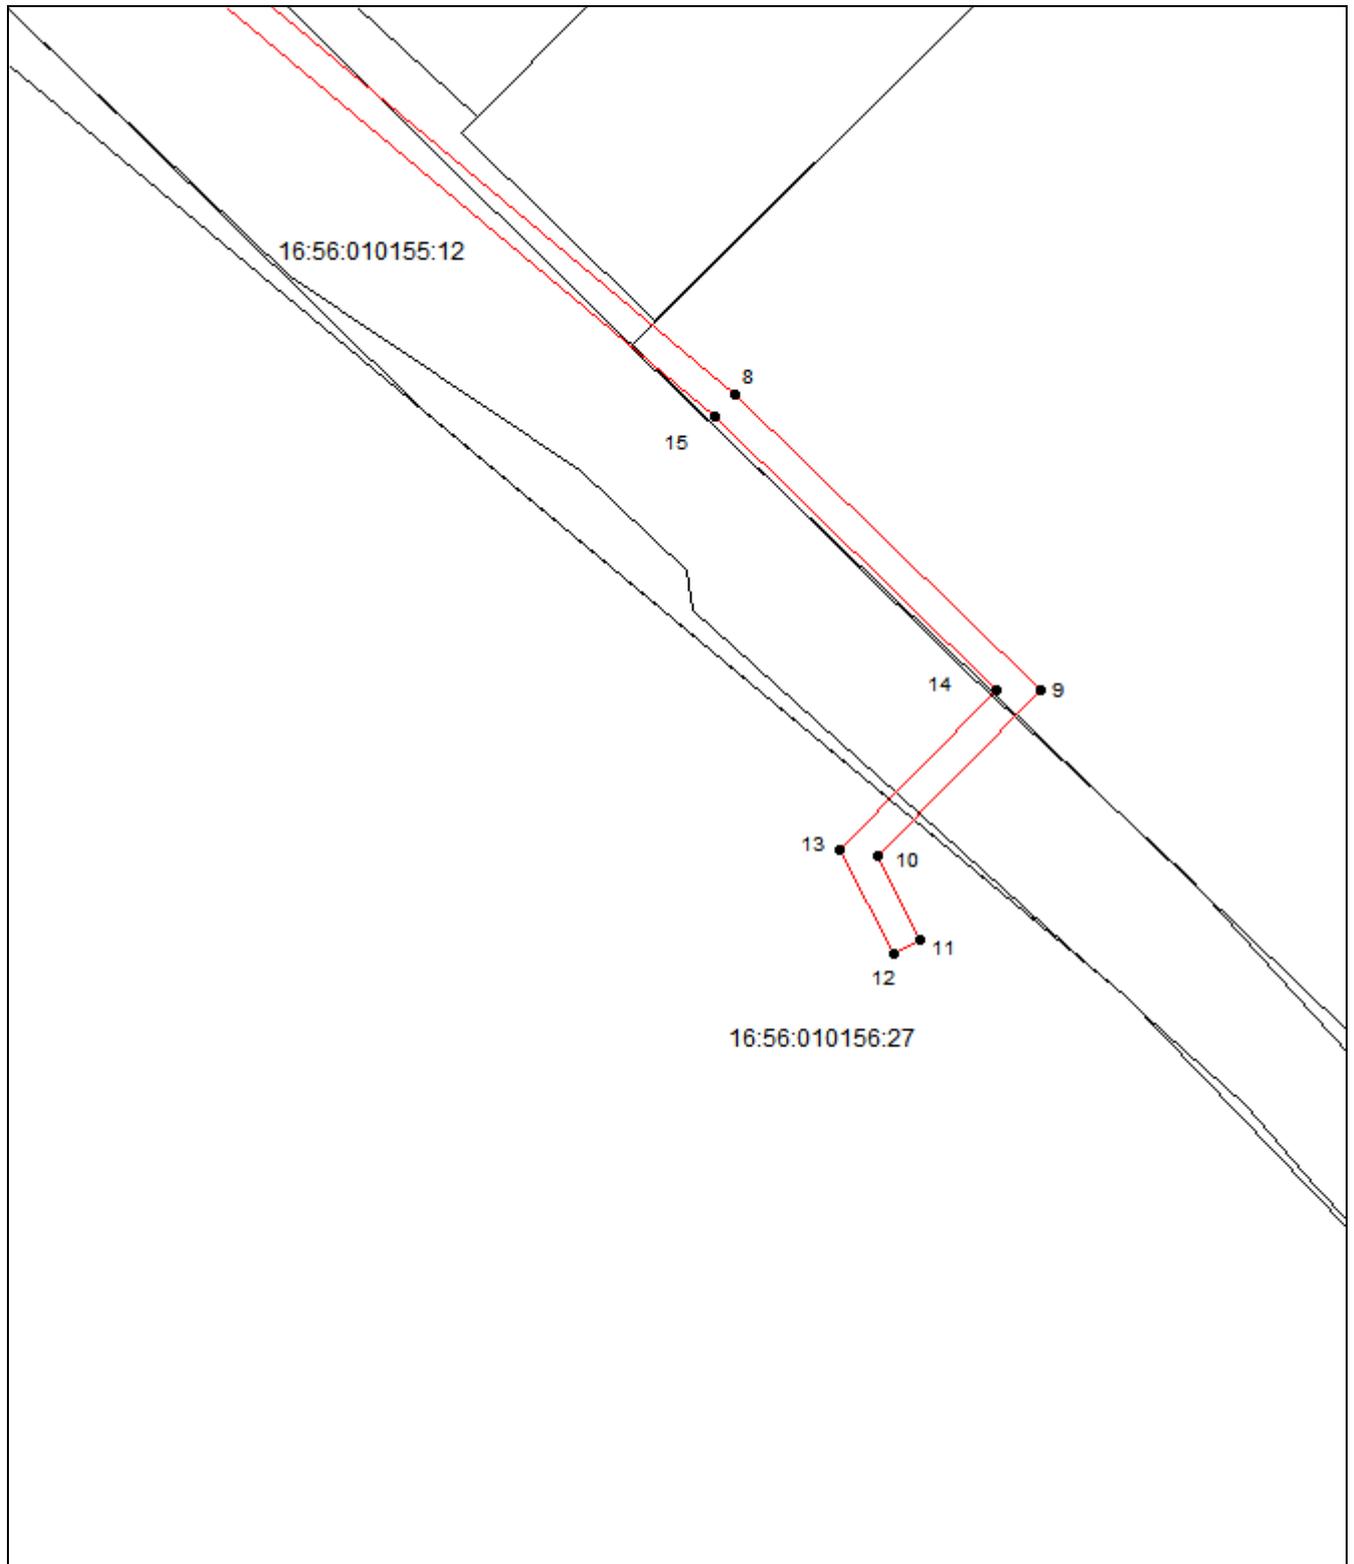**Масштаб 1:1000**

Используемые условные знаки и обозначения приведены на отдельной странице в конце раздела.

Подпись

Дата 11 февраля 2019

Место для оттиска печати лица, составившего описание местоположения границ

**ОПИСАНИЕ МЕСТОПОЛОЖЕНИЯ ГРАНИЦ****План границ****Используемые условные знаки и обозначения:**

-  – граница объекта,
-  – установленная граница муниципального образования,
-  – установленная граница населенного пункта,
-  – граница земельного участка,
-  – характерная точка объекта.