ОПИСАНИЕ МЕСТОПОЛОЖЕНИЯ ГРАНИЦ

Охранная зона объекта газораспределения: "ул. Войкова, ул. Интернациональная"

(наименование объекта, местоположение границ которого описано (далее - объект)

ОПИСАНИЕ МЕСТОПОЛОЖЕНИЯ ГРАНИЦ

Охранная зона объекта газораспределения: "ул. Войкова, ул. Интернациональная"

(наименование объекта, местоположение границ которого описано)

№ п/п	Содержание	Номера листов
1	**2**	**3**
1	Сведения об объекте	3
2	Сведения о местоположении границ объекта	4
3	Сведения о местоположении измененных (уточненных) границ объекта	44
4	План границ	45

ОПИСАНИЕ МЕСТОПОЛОЖЕНИЯ ГРАНИЦ

Охранная зона объекта газораспределения: "ул. Войкова, ул. Интернациональная"

(наименование объекта, местоположение границ которого описано)

Сведения об объекте

№ п/п	Характеристики объекта	Описание характеристик
1	2	3
1	Местоположение объекта	Российская Федерация, Оренбургская обл., Кувандыкский городской округ
2	Площадь объекта ± величина погрешности определения площади (**Р ± ΔР**)	3123±20 кв.м
3	Иные характеристики объекта	Ограничения устанавливаются в соответствии с Постановлением Правительства РФ от 20.11.2000г № 878 "Об утверждении Правил охраны газораспределительной сети". На земельные участки, входящие в охранные зоны газораспределительных сетей, в целях предупреждения их повреждения или нарушения условий их нормальной эксплуатации налагаются ограничения (обременения): а) строить объекты жилищно-гражданского и производственного назначения; б) сносить и реконструировать мосты, коллекторы, автомобильные и железные дороги с расположенными на них газораспределительными сетями без предварительного выноса этих газопроводов по согласованию с эксплуатационными организациями; в) разрушать берегоукрепительные сооружения, водопропускные устройства, земляные и иные сооружения, предохраняющие газораспределительные сети от разрушений; г) перемещать, повреждать, засыпать и уничтожать опознавательные знаки, контрольно-измерительные пункты и другие устройства газораспределительных сетей; д) устраивать свалки и склады, разливать растворы кислот, солей, щелочей и других химически активных веществ; е) ограждать и перегораживать охранные зоны, препятствовать доступу персонала эксплуатационных организаций к газораспределительным сетям, проведению обслуживания и устранению повреждений газораспределительных сетей; ж) разводить огонь и размещать источники огня; з) рыть погреба, копать и обрабатывать почву сельскохозяйственными и мелиоративными орудиями и механизмами на глубину более 0,3 метра; и) открывать калитки и двери газорегуляторных пунктов, станций катодной и дренажной защиты, люки подземных колодцев, включать или отключать электроснабжение средств связи, освещения и систем телемеханики; к) набрасывать, приставлять и привязывать к опорам и надземным газопроводам, ограждениям и зданиям газораспределительных сетей посторонние предметы, лестницы, влезать на них; л) самовольно подключаться к газораспределительным сетям.

ОПИСАНИЕ МЕСТОПОЛОЖЕНИЯ ГРАНИЦ

Охранная зона объекта газораспределения: "ул. Войкова, ул. Интернациональная"

(наименование объекта, местоположение границ которого описано)

Сведения о местоположении границ объекта

1. Система координат *МСК субъект 56*

2. Сведения о характерных точках границ объекта

Обозначение характерных точек границ	Координаты, м		Метод определения координат характерной точки	Средняя квадратическая погрешность положения характерной точки (M_t), м	Описание обозначения точки на местности (при наличии)
	X	Y			
1	2	3	4	5	6
1	500566,16	1377286,95	Метод спутниковых геодезических измерений (определений)	0,10	—
2	500565,35	1377319,35	Метод спутниковых геодезических измерений (определений)	0,10	—
3	500562,33	1377319,24	Метод спутниковых геодезических измерений (определений)	0,10	—
4	500561,22	1377337,59	Метод спутниковых геодезических измерений (определений)	0,10	—
5	500564,75	1377337,78	Метод спутниковых геодезических измерений (определений)	0,10	—
6	500564,53	1377341,78	Метод спутниковых геодезических измерений (определений)	0,10	—
7	500556,95	1377341,37	Метод спутниковых геодезических измерений (определений)	0,10	—

ОПИСАНИЕ МЕСТОПОЛОЖЕНИЯ ГРАНИЦ

Охранная зона объекта газораспределения: "ул. Войкова, ул. Интернациональная"

(наименование объекта, местоположение границ которого описано)

Сведения о местоположении границ объекта

1	2	3	4	5	6
8	500558,54	1377315,16	Метод спутниковых геодезических измерений (определений)	0,10	—
9	500561,43	1377315,22	Метод спутниковых геодезических измерений (определений)	0,10	—
10	500562,16	1377286,85	Метод спутниковых геодезических измерений (определений)	0,10	—
1	500566,16	1377286,95	Метод спутниковых геодезических измерений (определений)	0,10	—
11	500743,87	1377121,53	Метод спутниковых геодезических измерений (определений)	0,10	—
12	500744,17	1377149,51	Метод спутниковых геодезических измерений (определений)	0,10	—
13	500755,27	1377149,51	Метод спутниковых геодезических измерений (определений)	0,10	—
14	500755,27	1377153,51	Метод спутниковых геодезических измерений (определений)	0,10	—
15	500740,22	1377153,50	Метод спутниковых геодезических измерений (определений)	0,10	—

ОПИСАНИЕ МЕСТОПОЛОЖЕНИЯ ГРАНИЦ

Охранная зона объекта газораспределения: "ул. Войкова, ул. Интернациональная"

(наименование объекта, местоположение границ которого описано)

План границ объекта

Основной лист

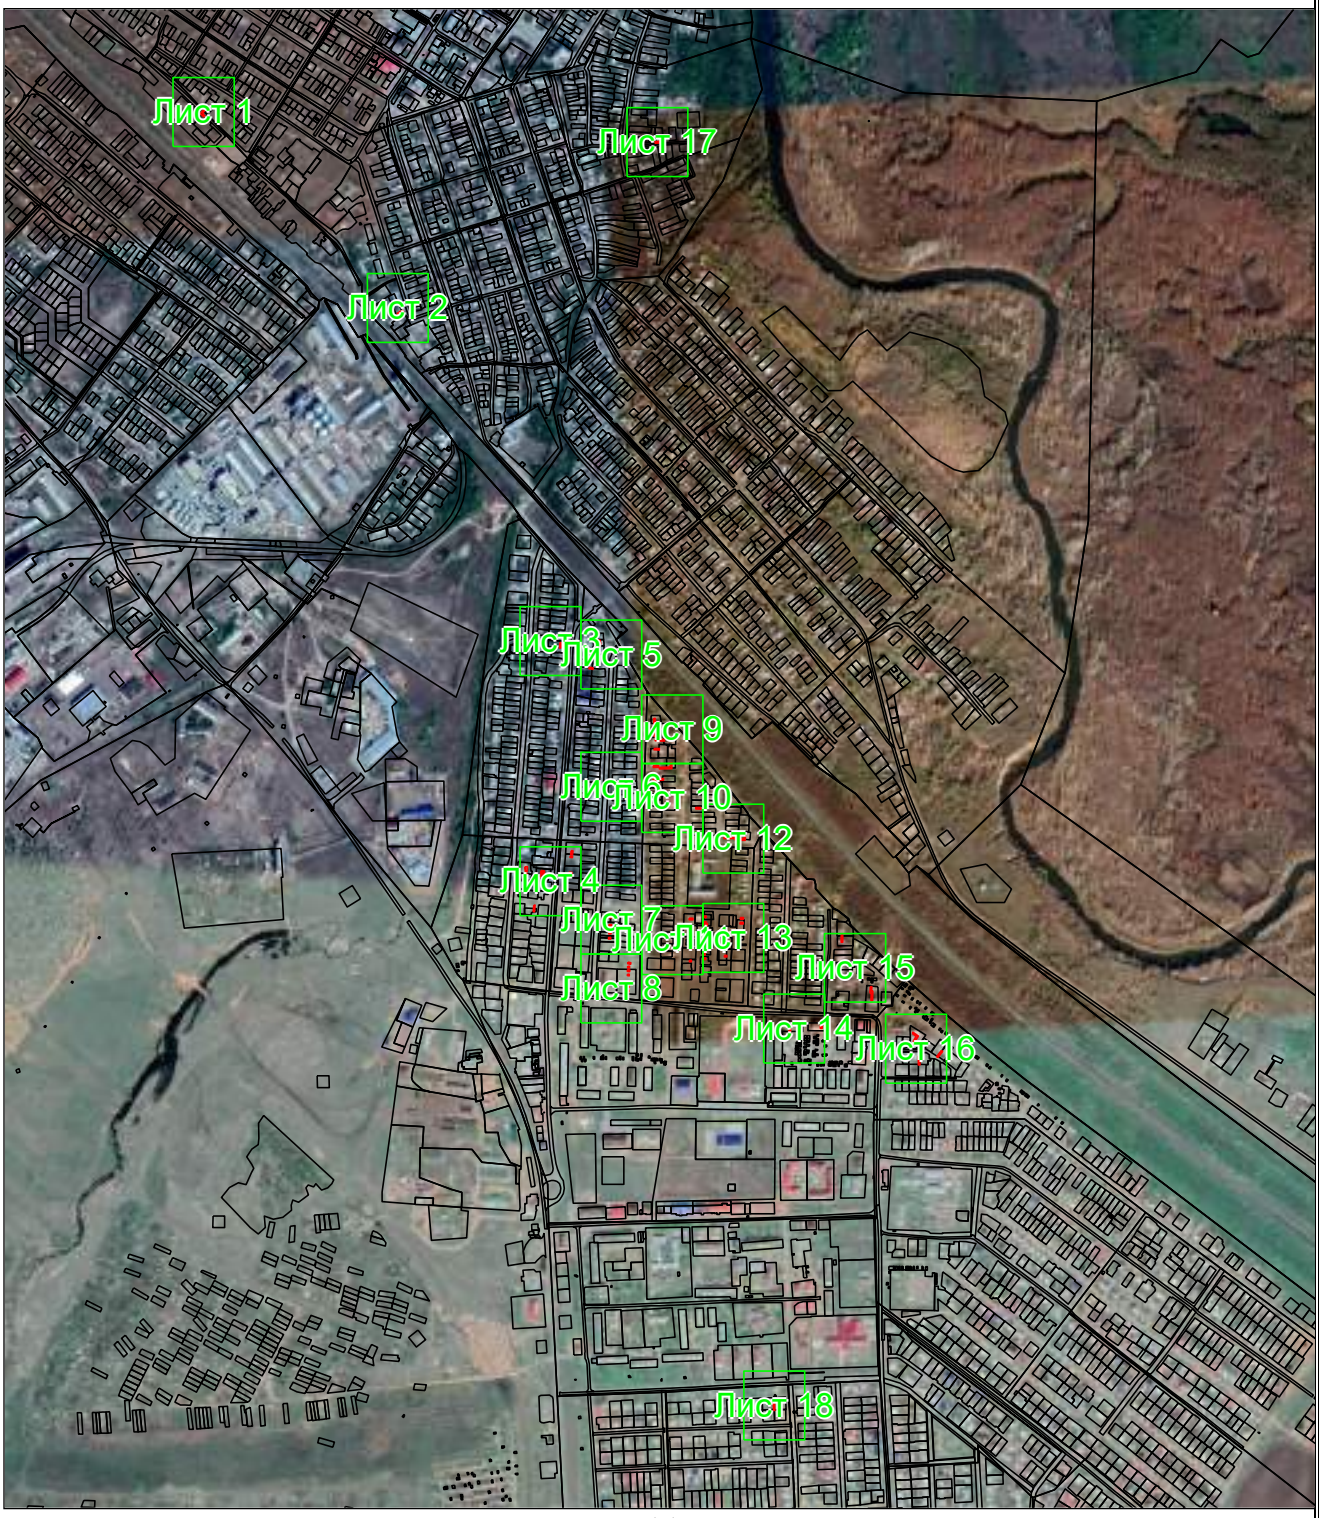

Масштаб 1: 19363

Используемые условные знаки и обозначения:

– область выносного листа,

23 – номер выносного листа.

ОПИСАНИЕ МЕСТОПОЛОЖЕНИЯ ГРАНИЦ

Охранная зона объекта газораспределения: "ул. Войкова, ул. Интернациональная"

(наименование объекта, местоположение границ которого описано)

План границ объекта

Остальные используемые условные знаки и обозначения приведены на отдельной странице в конце раздела.

Подпись _____ *Осмоналиева А. Ю.* Дата *18 марта 2021 г.*

Место для оттиска печати (при наличии) лица, составившего описание местоположения границ объекта

ОПИСАНИЕ МЕСТОПОЛОЖЕНИЯ ГРАНИЦ

Охранная зона объекта газораспределения: "ул. Войкова, ул. Интернациональная"

(наименование объекта, местоположение границ которого описано)

План границ объекта

Выносной лист №1

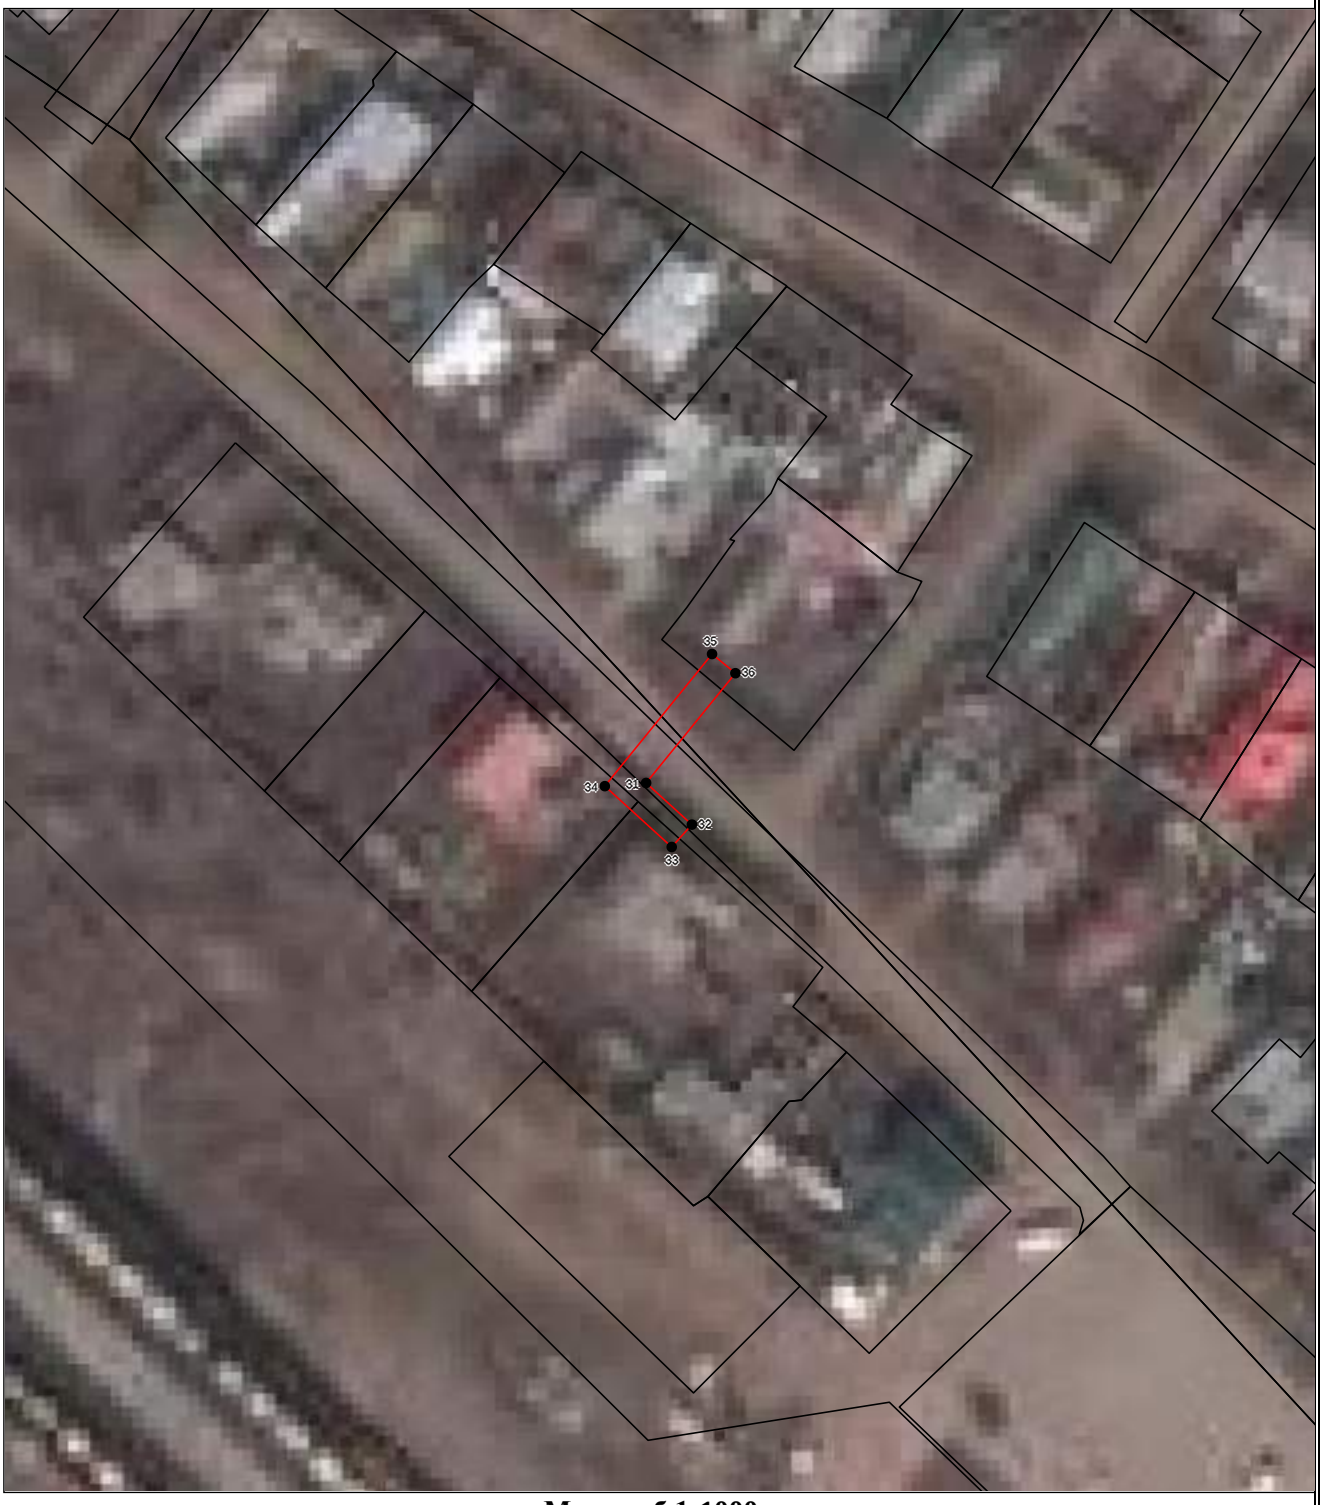

Масштаб 1:1000

Используемые условные знаки и обозначения приведены на отдельной странице в конце раздела.

ОПИСАНИЕ МЕСТОПОЛОЖЕНИЯ ГРАНИЦ

Охранная зона объекта газораспределения: "ул. Войкова, ул. Интернациональная"

(наименование объекта, местоположение границ которого описано)

План границ объекта

Используемые условные знаки и обозначения:

– граница объекта,

– установленная граница муниципального образования,

– установленная граница населенного пункта,

– граница земельного участка,

– характерная точка объекта.