

30-2666098

Филиал федерального государственного бюджетного учреждения "Федеральная кадастровая палата Федеральной службы государственной регистрации, кадастра и картографии" по Оренбургской области

(полное наименование органа кадастрового учета)

КП.1

КАДАСТРОВЫЙ ПАСПОРТ ЗЕМЕЛЬНОГО УЧАСТКА

"12" ноября 2015 г. № 56/15-727370

1	Кадастровый номер:	56:08:1910004:40	2	Лист № 1	3	Всего листов: 2
4	Номер кадастрового квартала:	56:08:1910004				
5	Предыдущие номера:	—	6	Дата внесения номера в государственный кадастр недвижимости: 12.11.2015		
7	—					
8	Кадастровые номера объектов капитального строительства: —					
9	Адрес (описание местоположения): Оренбургская область, Бузулукский район, Подколкинский сельсовет, земельный участок расположен в юго-восточной части кадастрового квартала 56:08:1910004					
10	Категория земель: Земли сельскохозяйственного назначения					
11	Разрешенное использование: сельскохозяйственное использование (1.0)					
12	Площадь: 3600+/-525 кв. м					
13	Кадастровая стоимость: 22772.88 руб.					
14	Сведения о правах: —					
15	Особые отметки: —					
16	Сведения о природных объектах: —					
17	Дополнительные сведения:					
17.1	Кадастровые номера участков, образованных с земельным участком: —					
17.2	Кадастровый номер преобразованного участка: —					
17.3	Кадастровые номера участков, подлежащих снятию или снятых с кадастрового учета: —					
17.4	Кадастровые номера участков, образованных из земельного участка: —					
18	Характер сведений государственного кадастра недвижимости (статус записи о земельном участке): Сведения об объекте недвижимости имеют статус временные. Дата истечения временного характера сведений - 13.11.2020.					
19	Сведения о кадастровых инженерах: Осмоналиева Анастасия Юрьевна, 56-11-285, ООО "НПФ "Земельный эксперт", 11.11.2015 г.					

Ведущий инженер (полное наименование должности)	А. В. Адигамова (инициалы, фамилия)
--	--



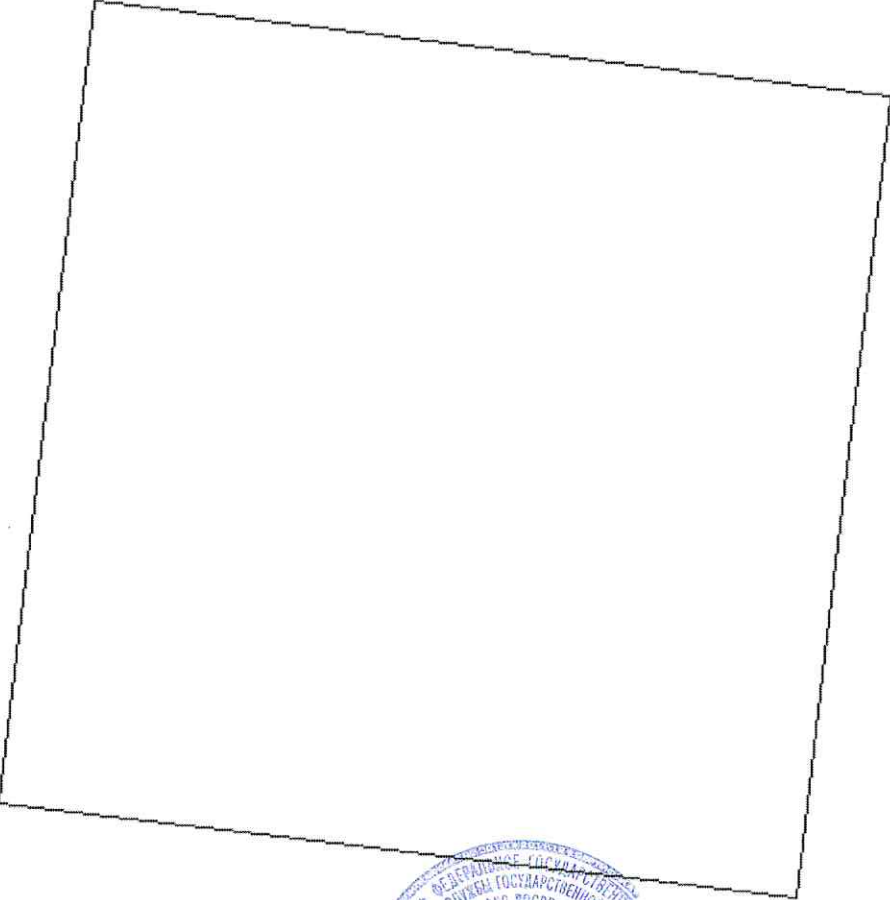
(подпись)

М.П.

Адигамова

КАДАСТРОВЫЙ ПАСПОРТ ЗЕМЕЛЬНОГО УЧАСТКА

"12" ноября 2015 г. № 56/15-727370

1	Кадастровый номер: 56:08:1910004:40	2	Лист № 2	3	Всего листов: 2
4	План (чертеж, схема) земельного участка <div style="text-align: center; margin-top: 100px;">  </div>				
5	Масштаб 1:600				



Ведущий инженер (полное наименование должности)	А. В. Адигамова (инициалы, фамилия)
--	--

М.П.