


КАРТА (ПЛАН)
Граница населенного пункта с. Невежжино
(наименование объекта землеустройства)

План границ объекта землеустройства

Выносной лист №24

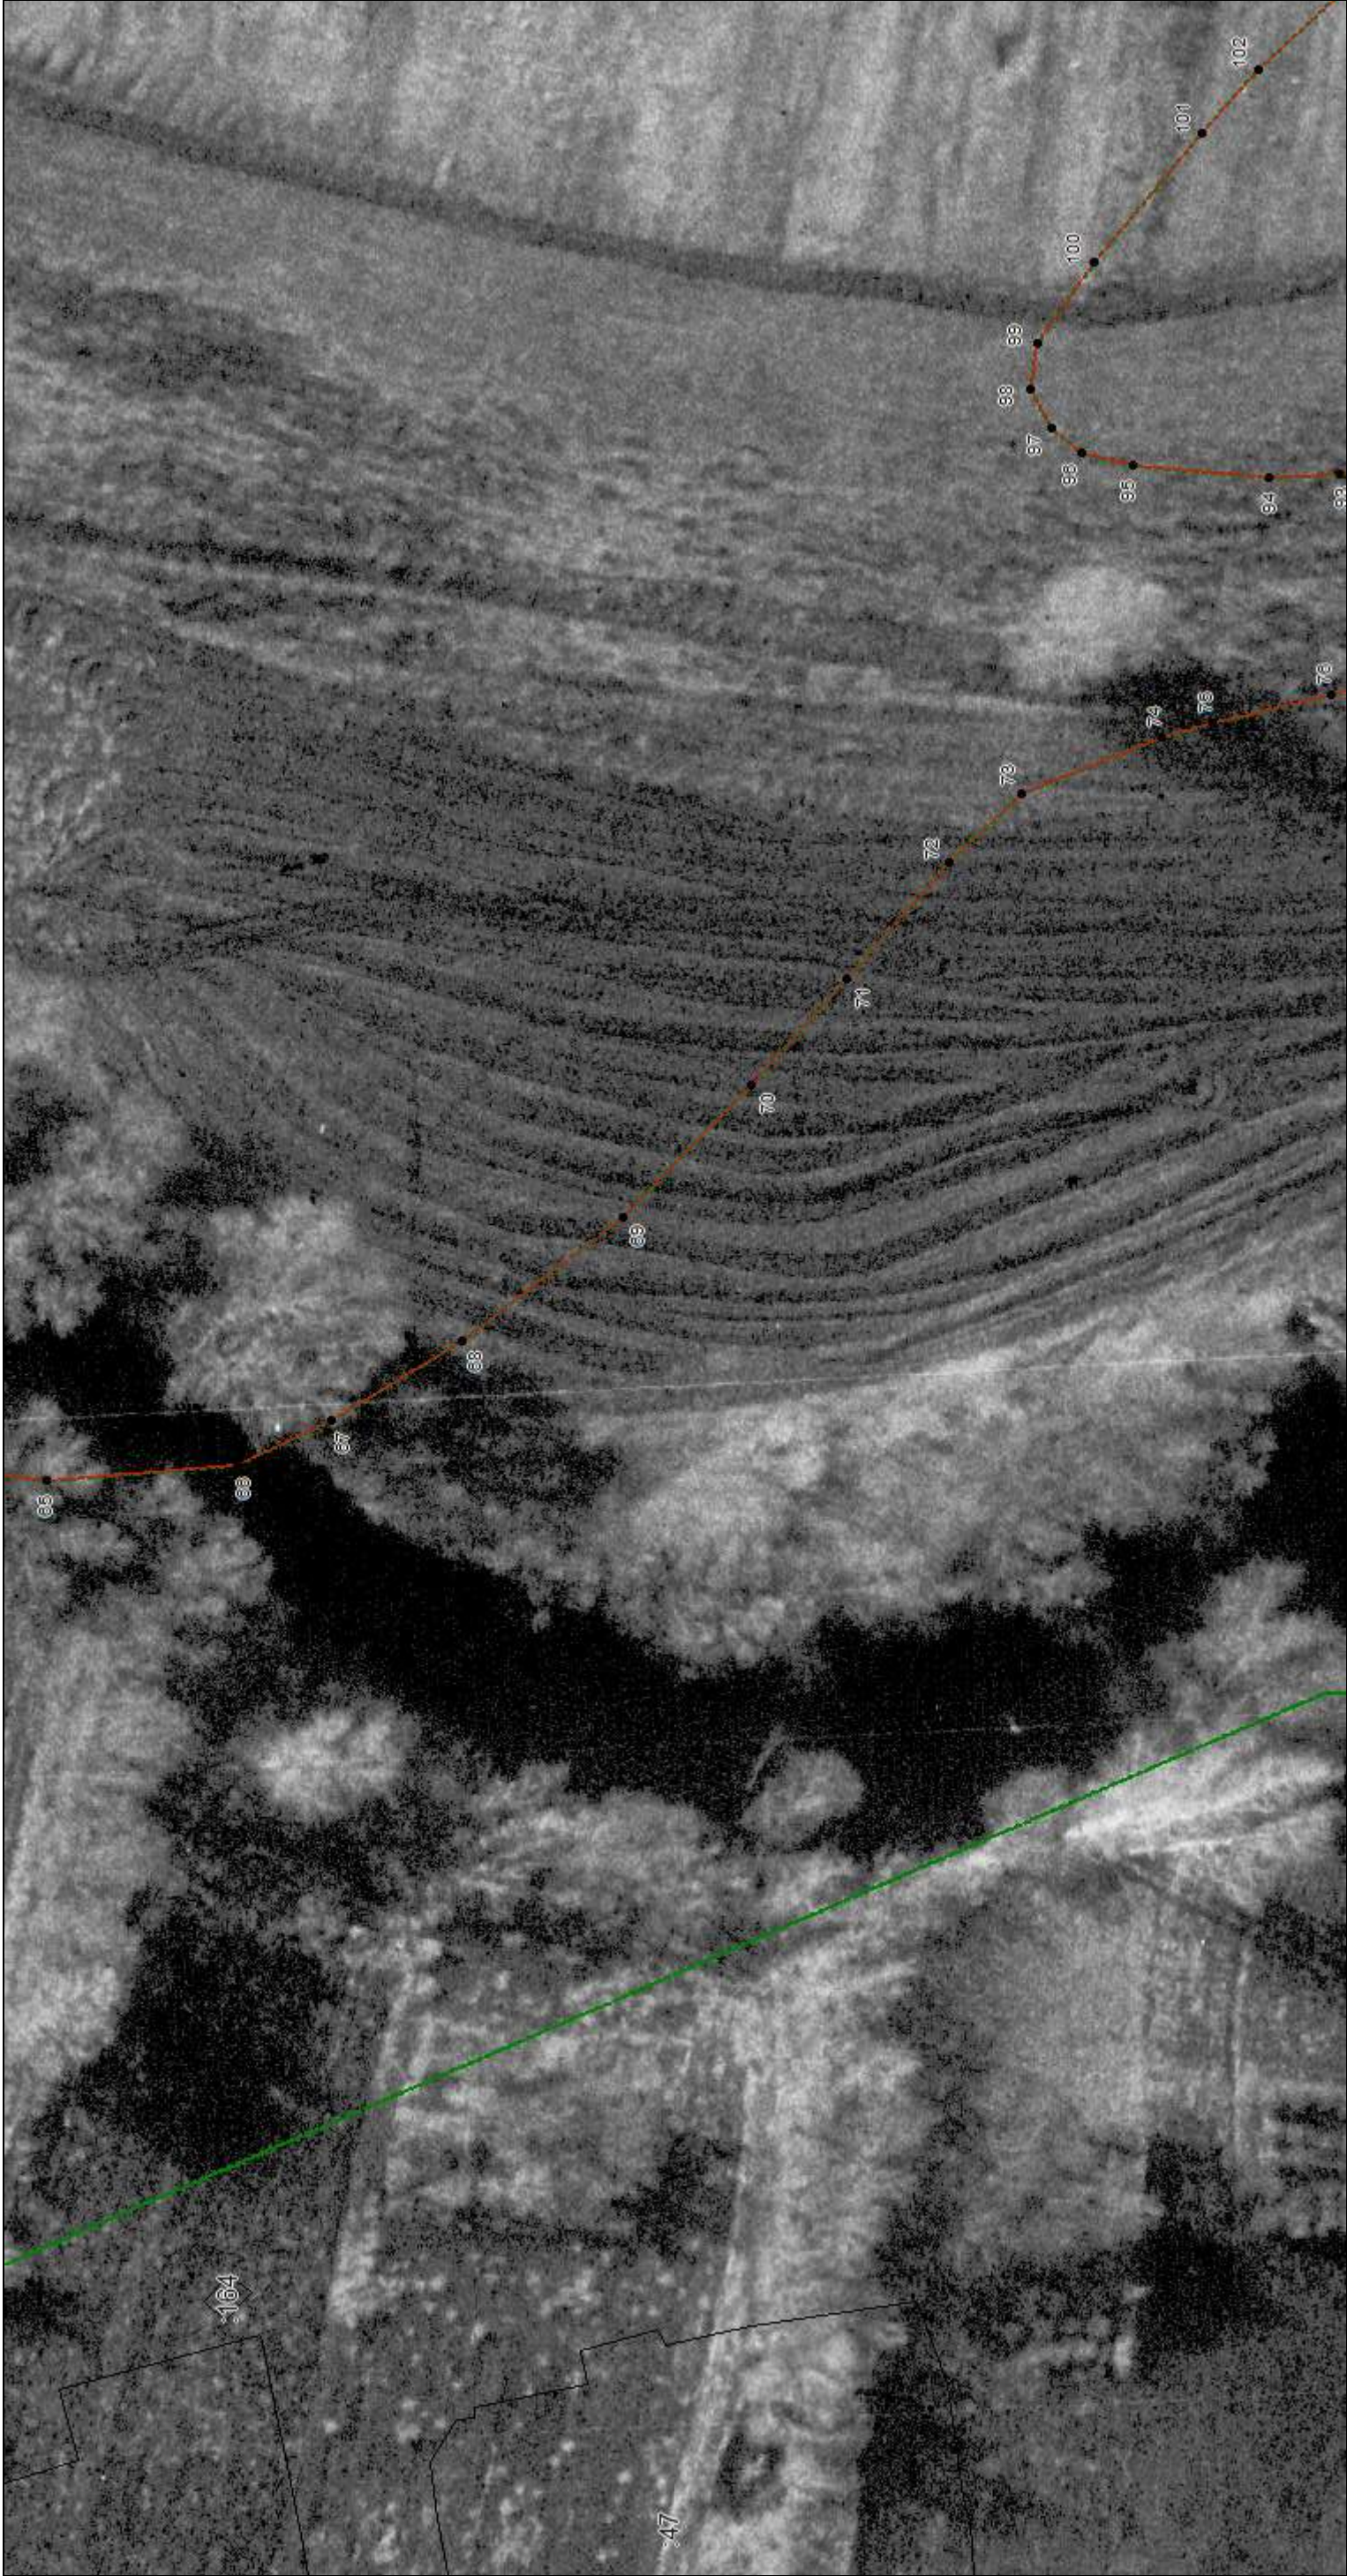

Масштаб 1:500


Используемые условные знаки и обозначения: приведены на отдельной странице в конце раздела.
Подпись *Бунделева А. А.* Дата *3 декабря 2018*

Место для оттиска печати лица, составившего карту (план) объекта землеустройства

КАРТА (ПЛАН)
Граница населенного пункта с. Невежкино
(наименование объекта землеустройства)

План границ объекта землеустройства

Выносной лист №25

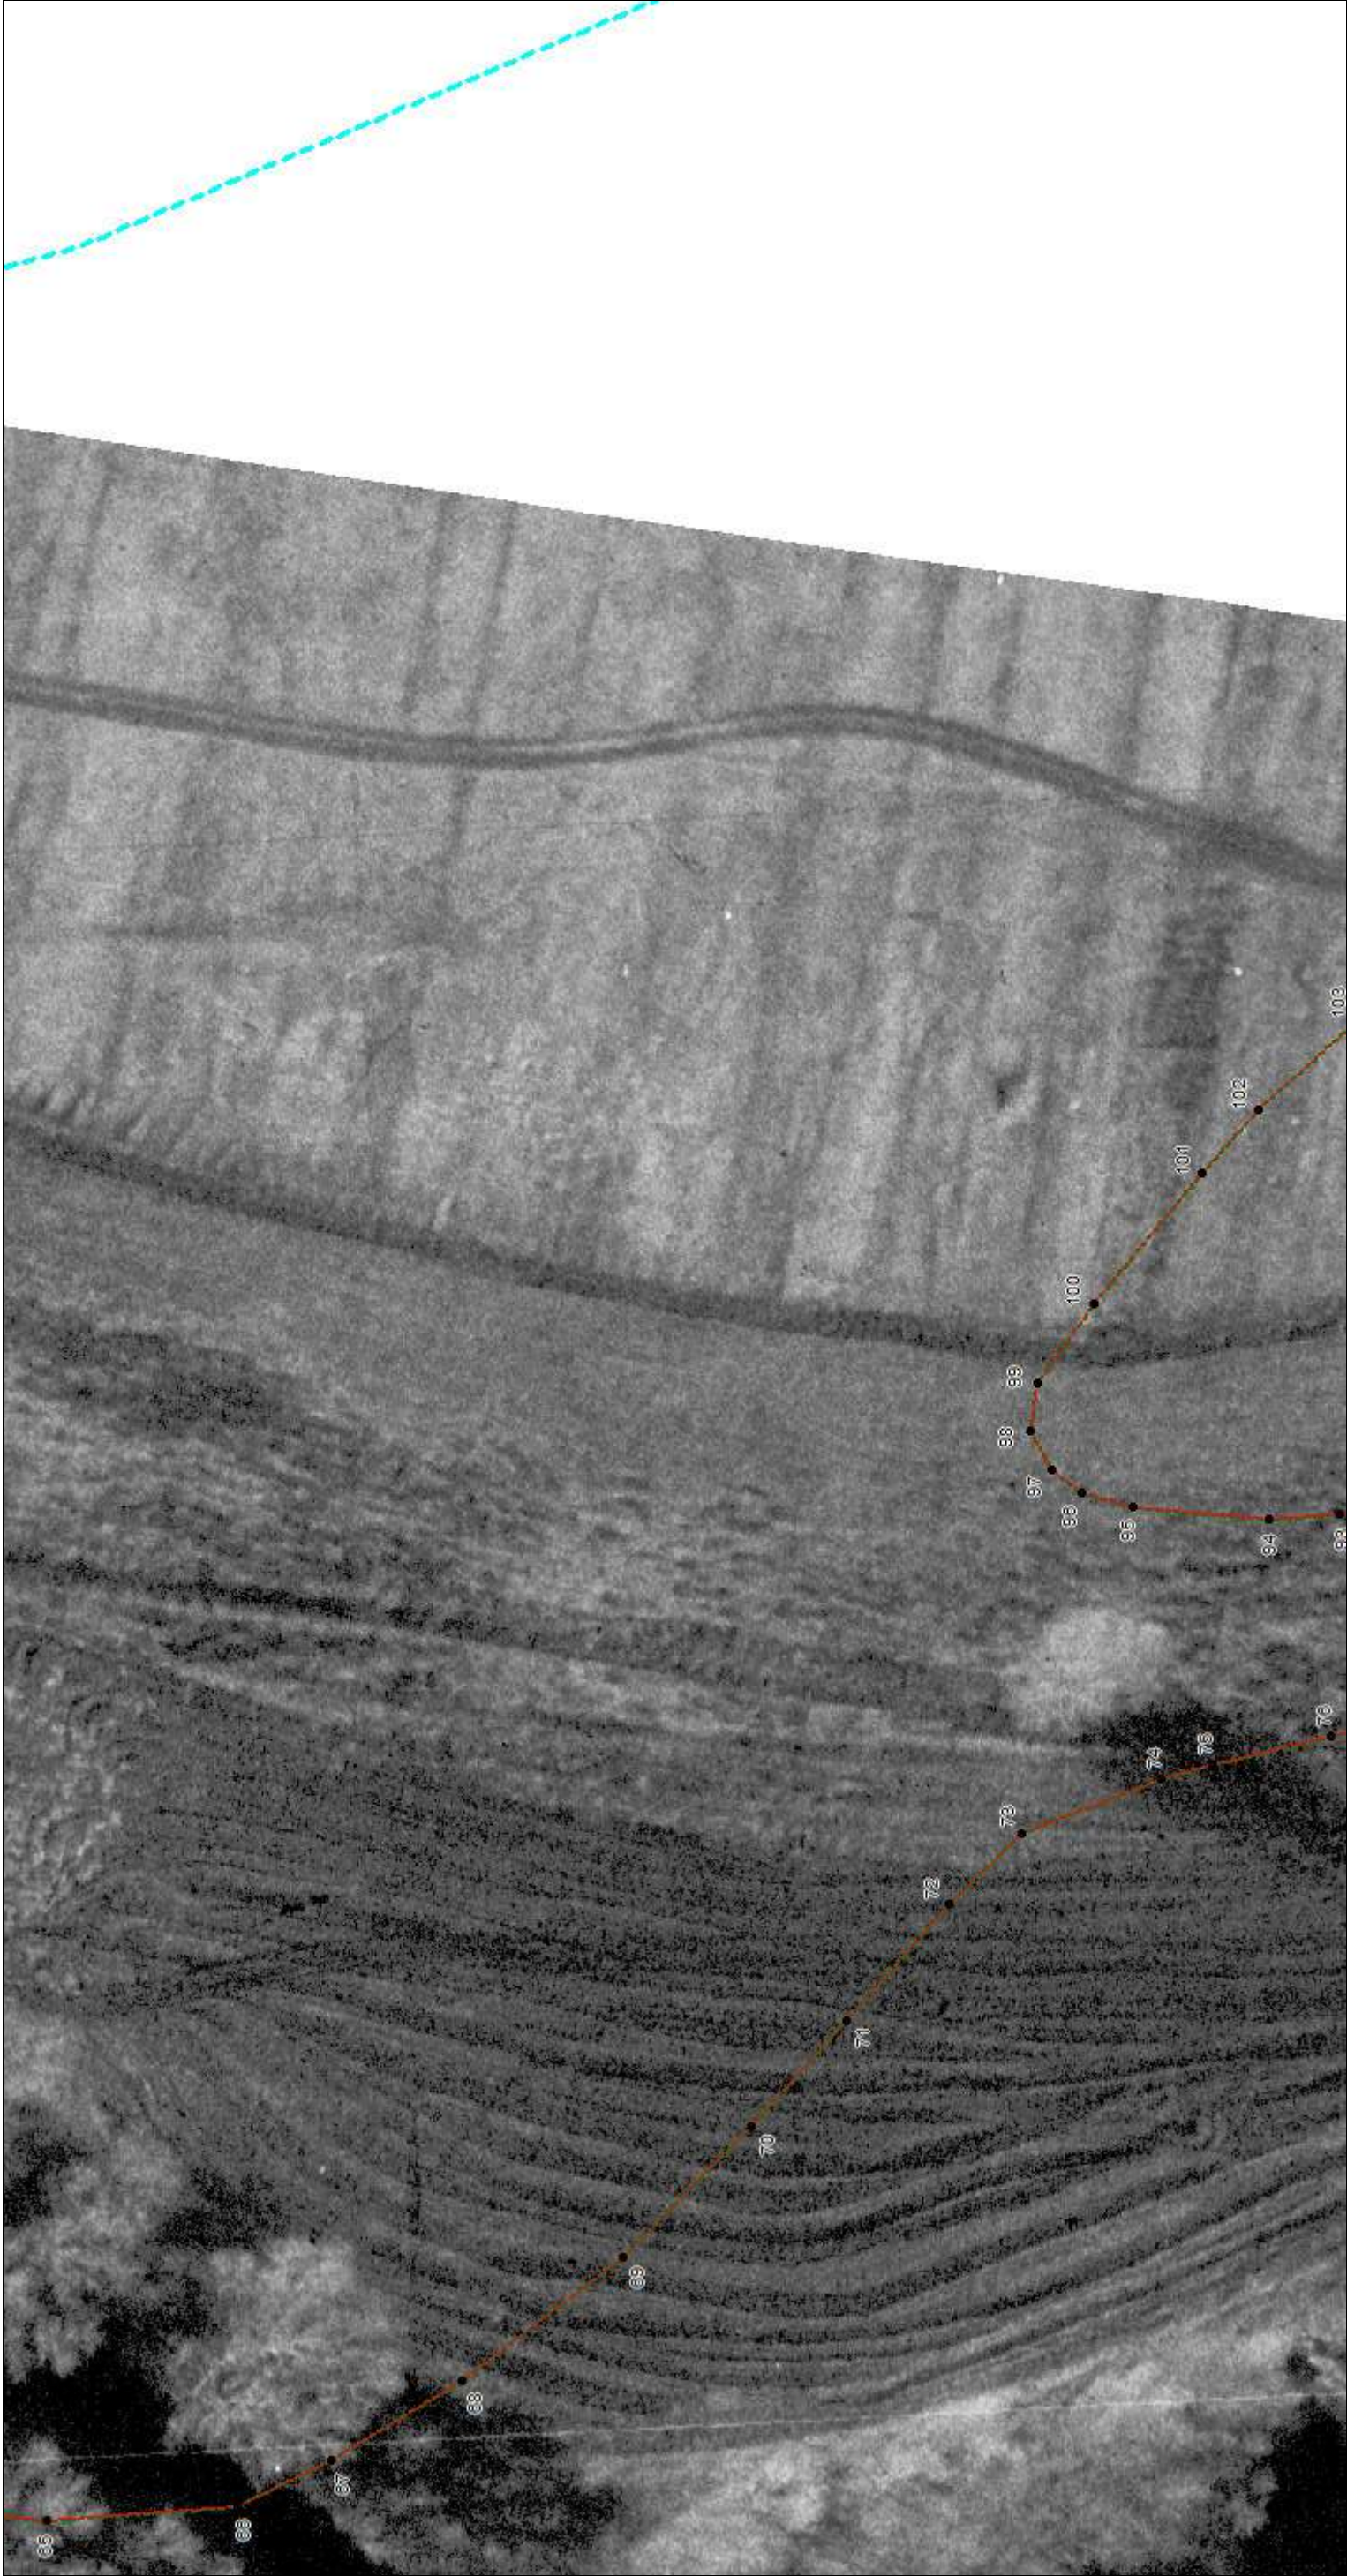

Масштаб 1:500


Используемые условные знаки и обозначения: приведены на отдельной странице в конце раздела.
Подпись *Бунделева А. А.* Дата *3 декабря 2018*

Место для оттиска печати лица, составившего карту (план) объекта землеустройства

КАРТА (ПЛАН)
Граница населенного пункта с. Невежкино
(наименование объекта землеустройства)

План границ объекта землеустройства

Выносной лист №26

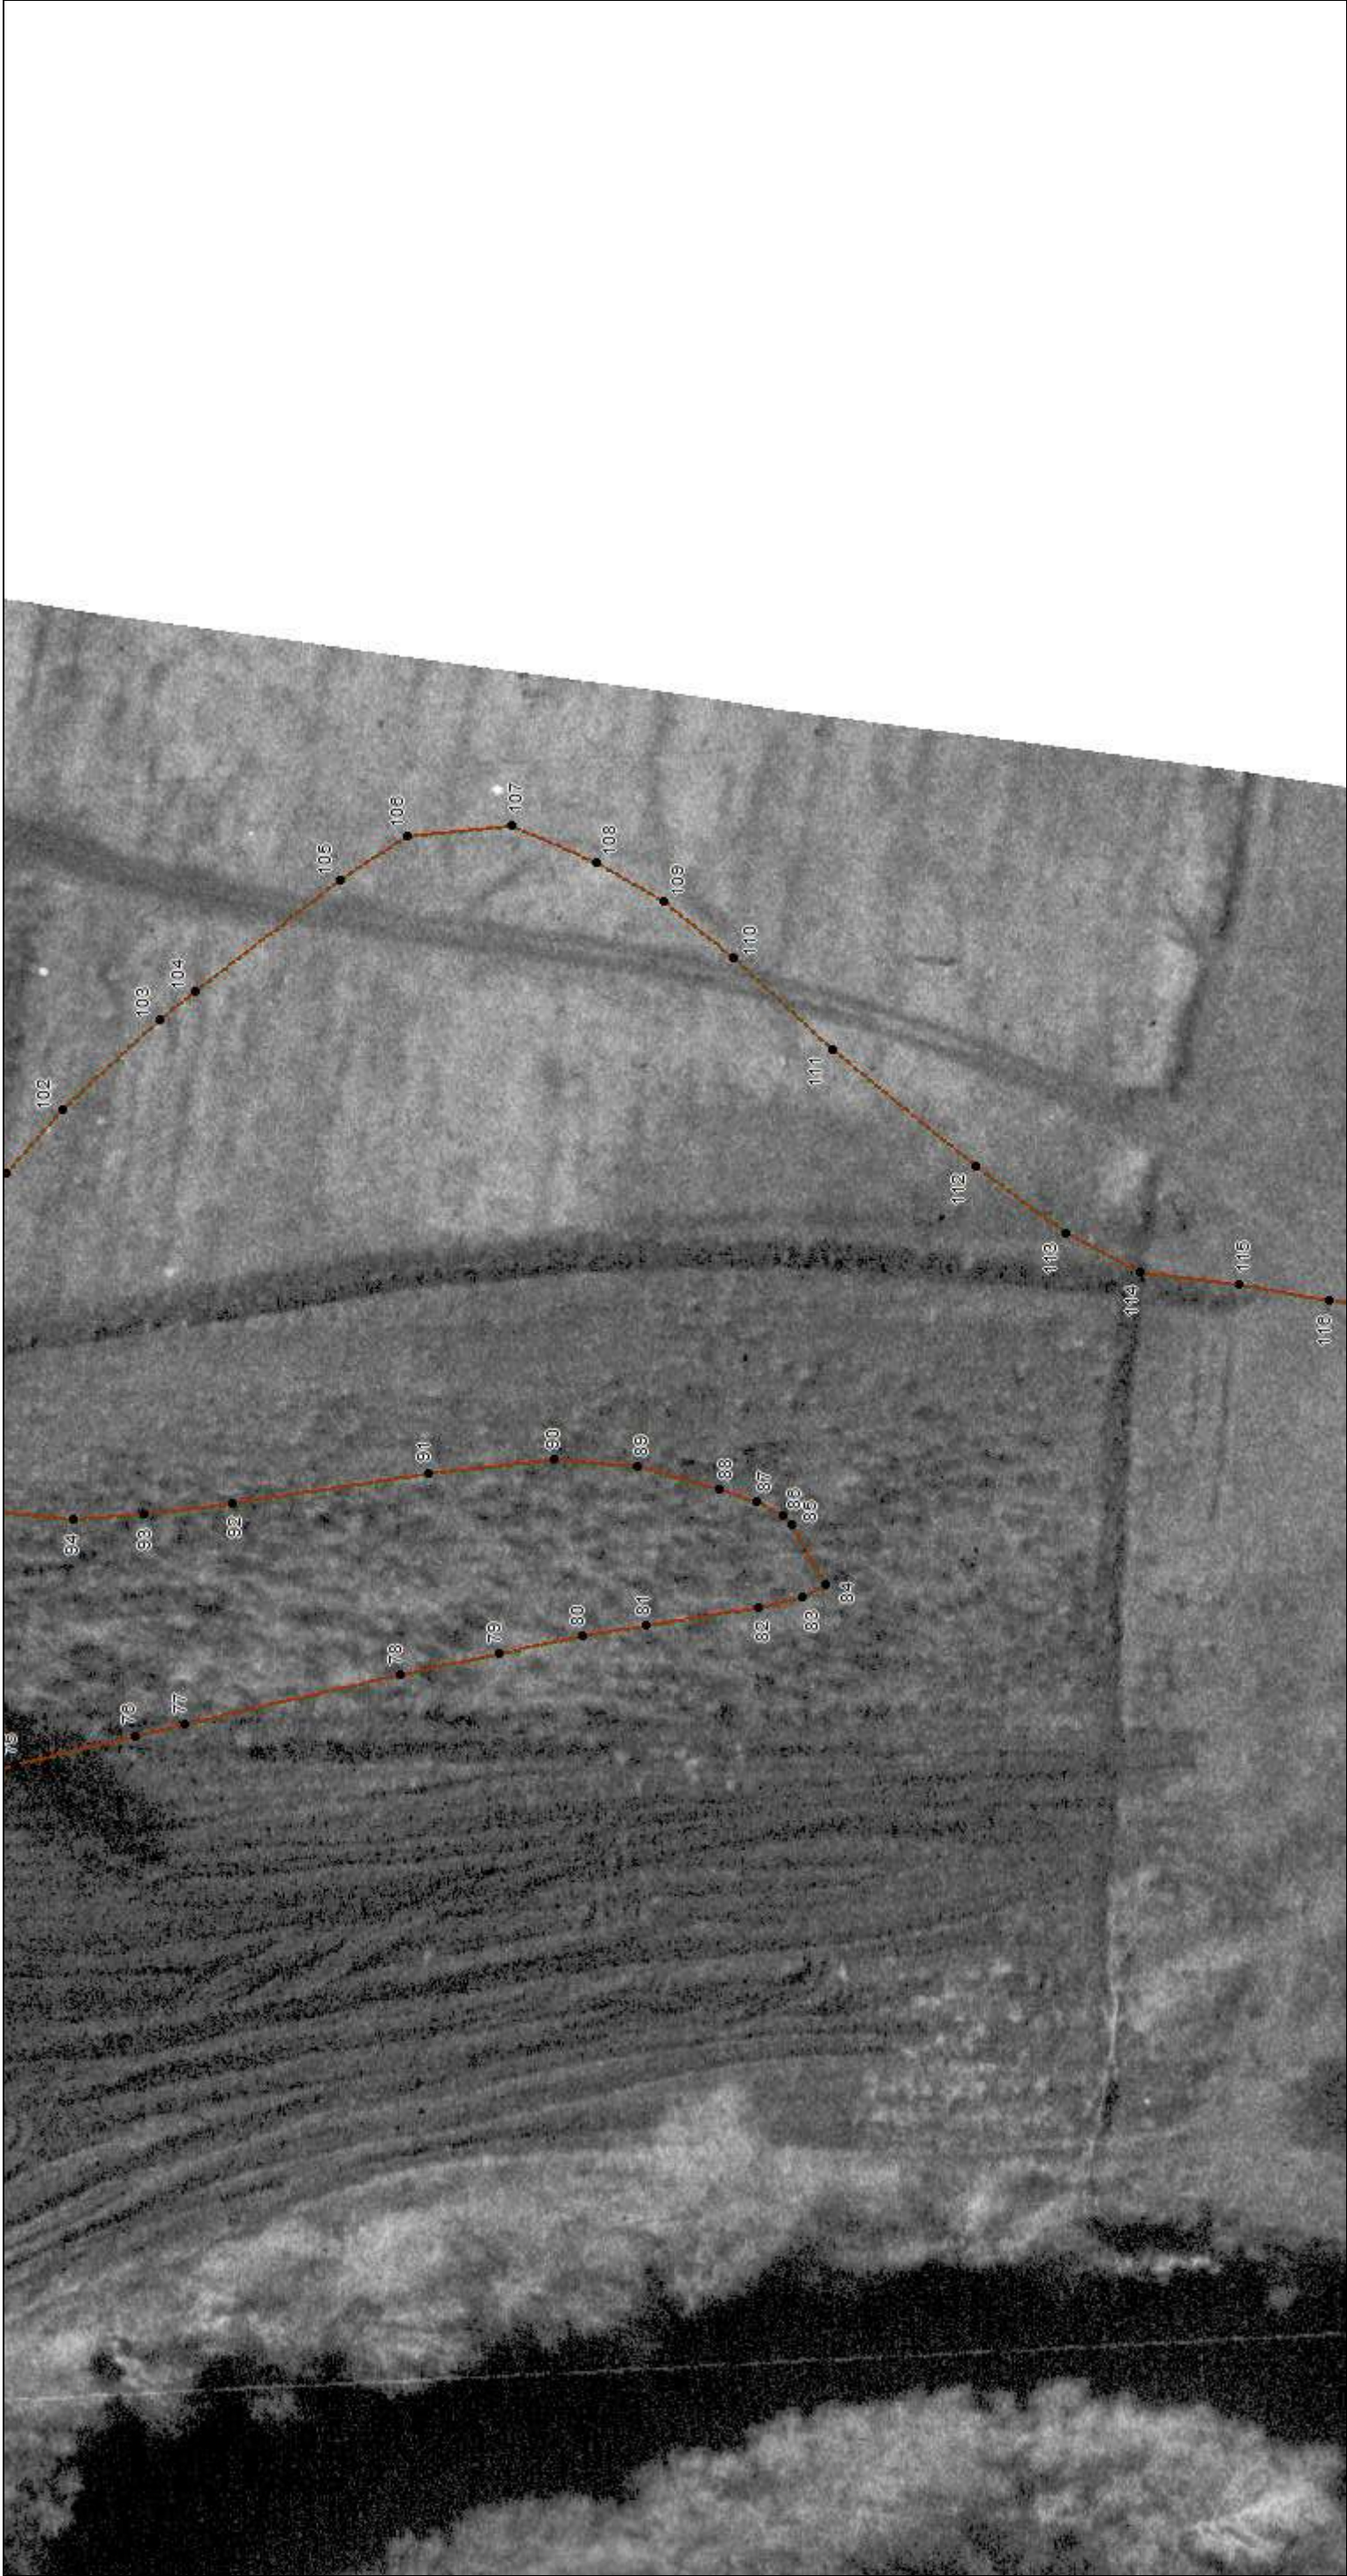

Масштаб 1:500


Используемые условные знаки и обозначения: приведены на отдельной странице в конце раздела.
Подпись *Бунделева А. А.* Дата *3 декабря 2018*

Место для оттиска печати лица, составившего карту (план) объекта землеустройства

КАРТА (ПЛАН)
Граница населенного пункта с. Невежкино
(наименование объекта землеустройства)

План границ объекта землеустройства

Выносной лист №27

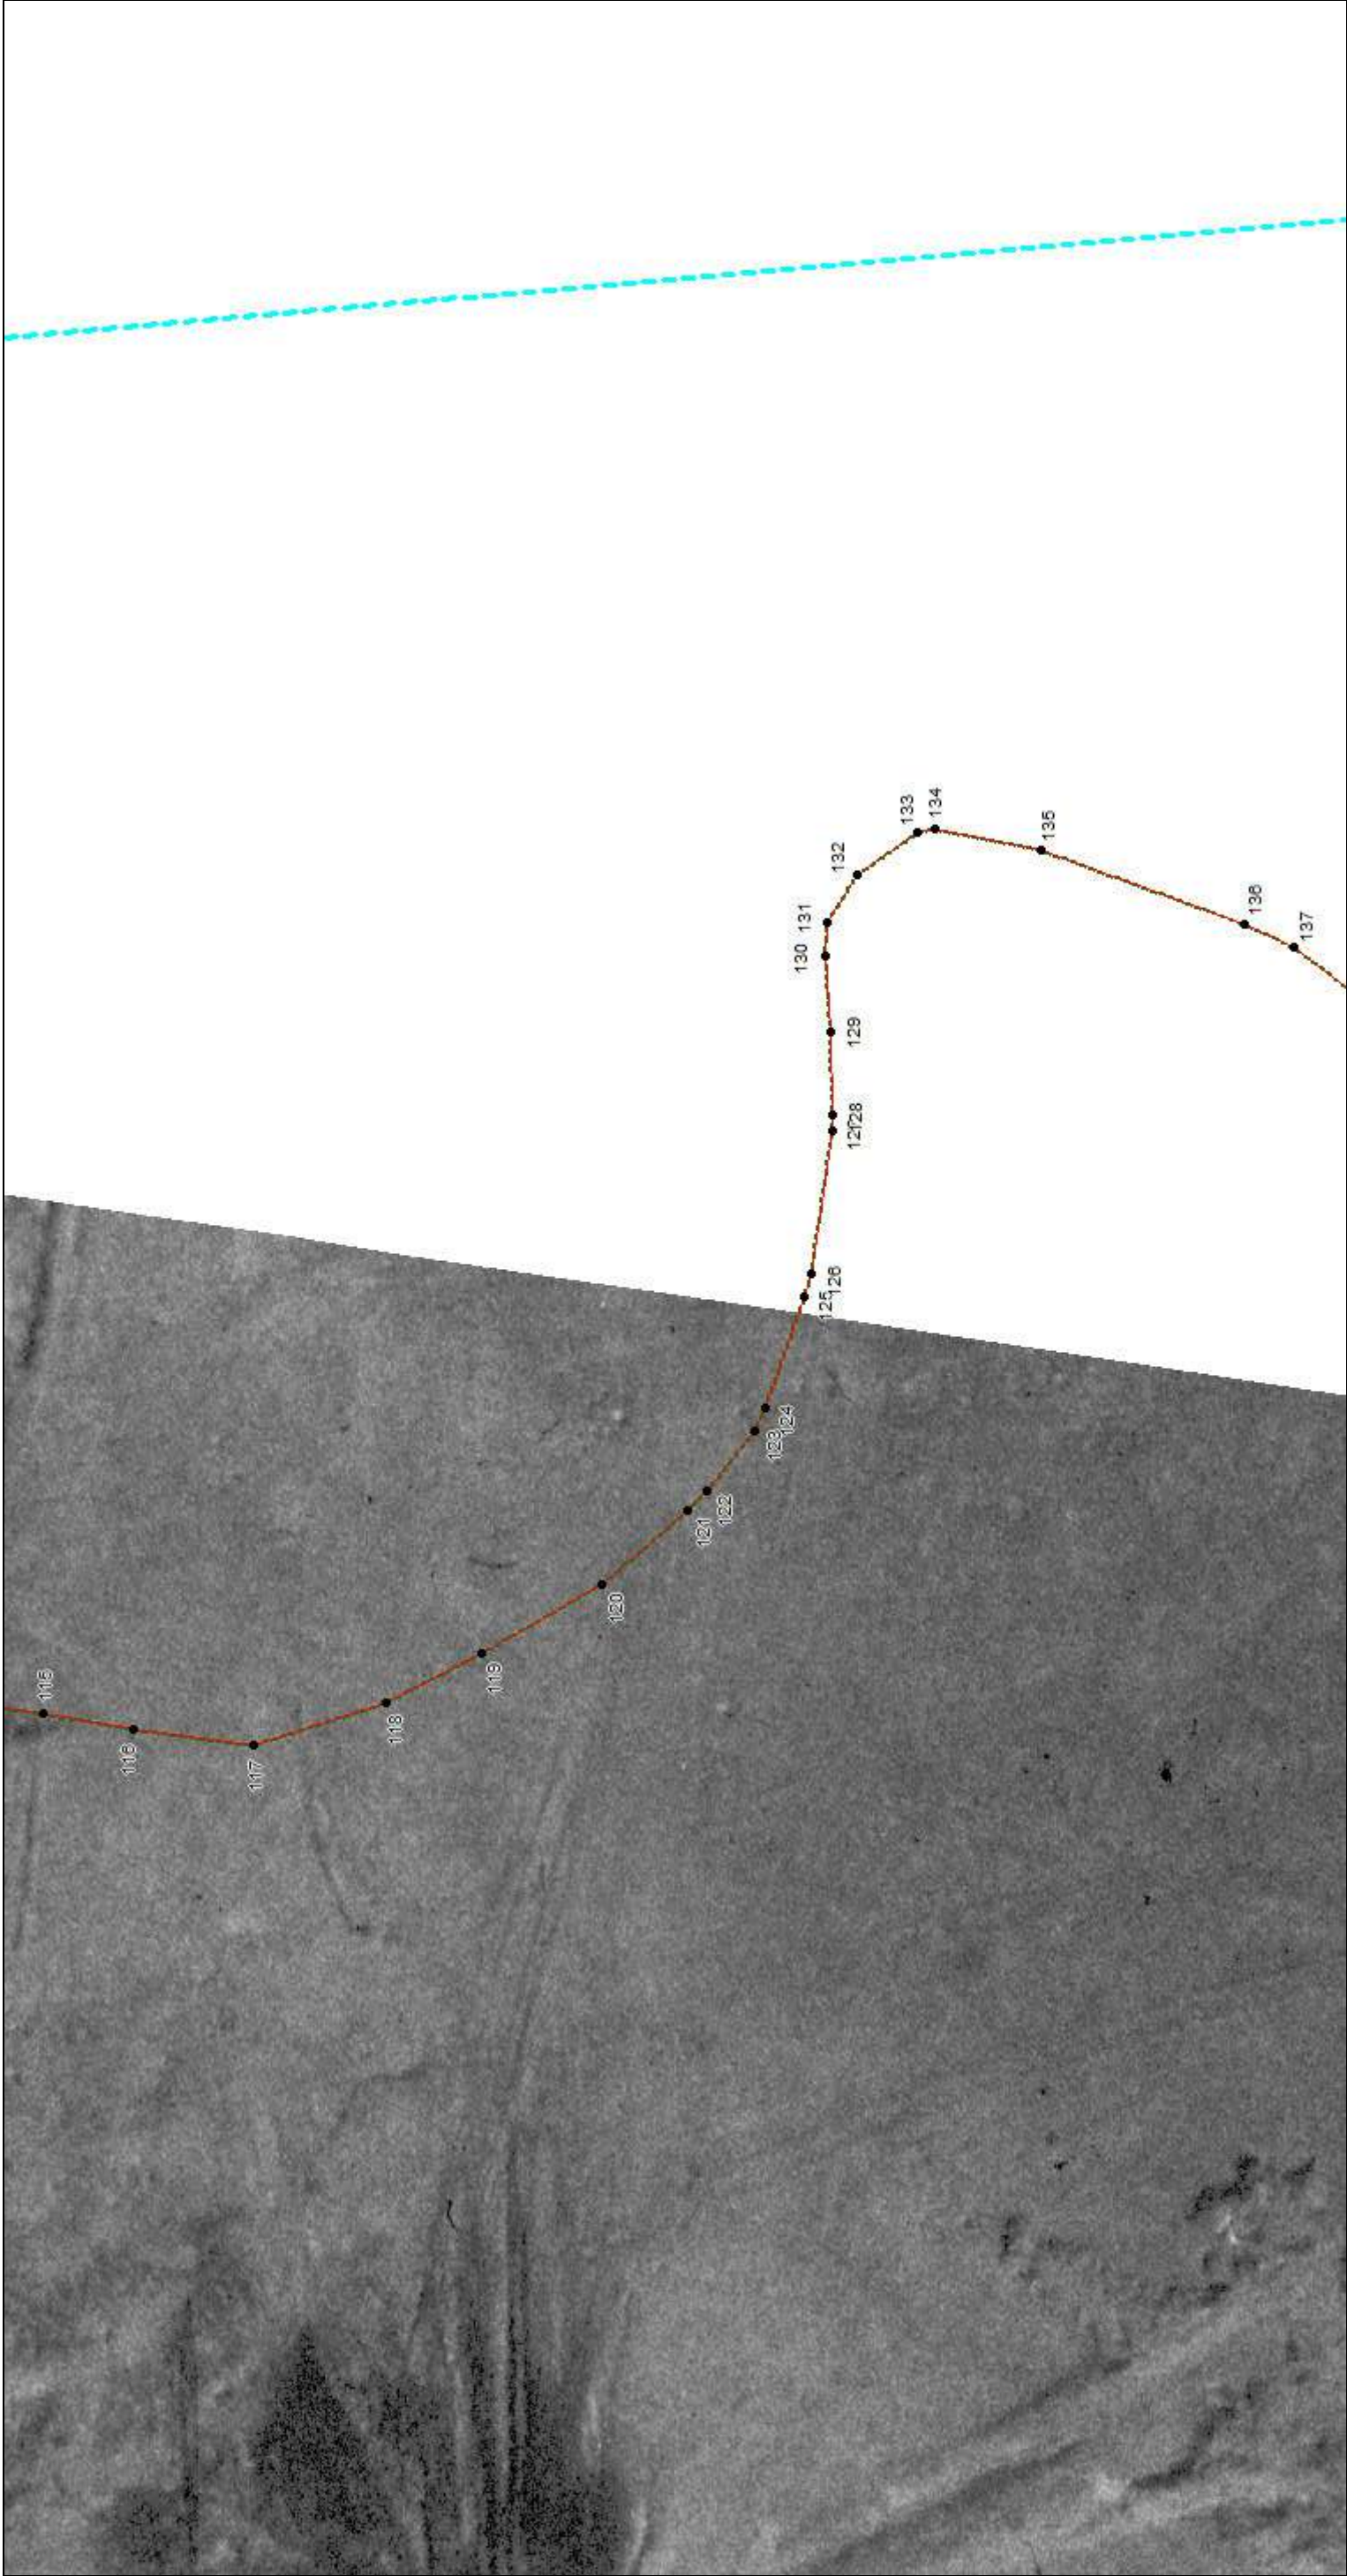

Масштаб 1:500

Используемые условные знаки и обозначения: приведены на отдельной странице в конце раздела.
Подпись *Бунделева А. А.* Дата *3 декабря 2018*


Место для оттиска печати лица, составившего карту (план) объекта землеустройства

КАРТА (ПЛАН)

Граница населенного пункта с. Невежжино
(наименование объекта землеустройства)

План границ объекта землеустройства

Выносной лист №28

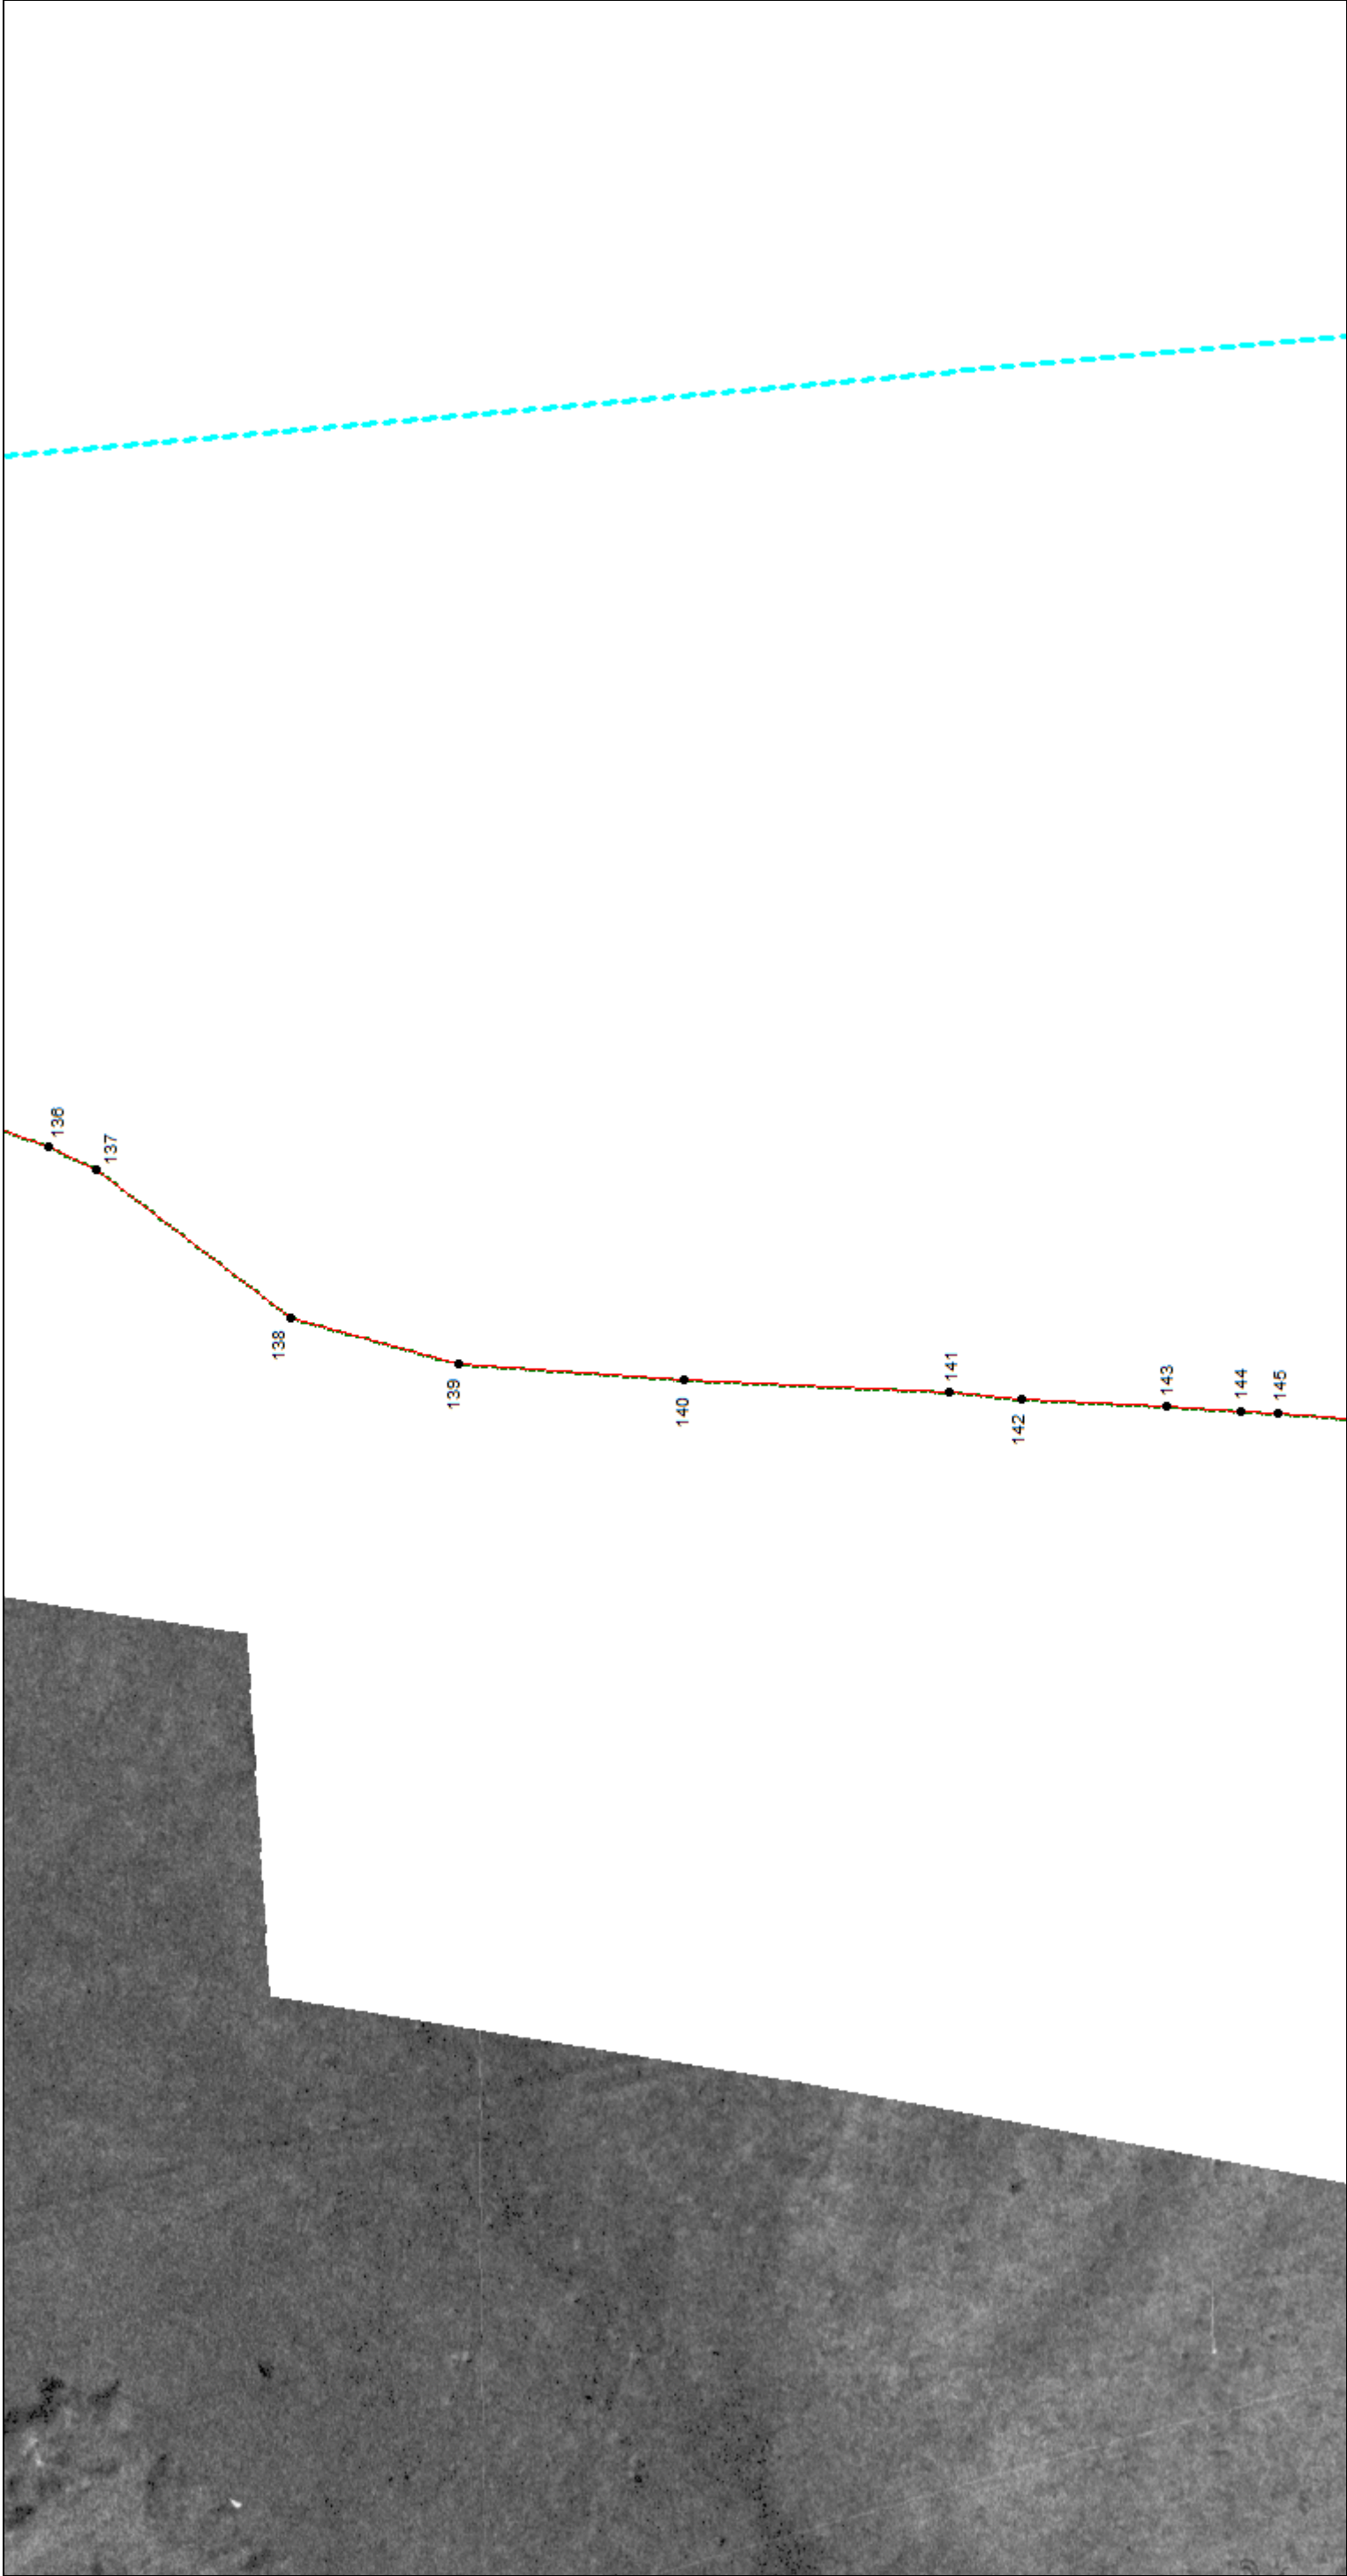

Масштаб 1:500

Используемые условные знаки и обозначения: приведены на отдельной странице в конце раздела.
Подпись *Бунделева А. А.* Дата *3 декабря 2018*

Место для оттиска печати лица, составившего карту (план) объекта землеустройства