

АКТ
сдачи-приемки межевых знаков на
наблюдение за сохранностью

Земельный участок: 56:21:1909007:72, обл. Оренбургская, р-н Оренбургский, с/с Пригородный, п. Пригородный, ул. Блока, 17

(кадастровый номер, местоположение ЗУ)

Представитель исполнителя: Чернов Владимир Викторович, инженер-геодезист отдела геодезии ООО «Региональный кадастровый центр»

(фамилия, имя, отчество исполнителя, должность, название организации)

Представитель заказчика: _____

(фамилия, имя, отчество правообладателя, должность, название организации, ФИО физ. лица)

На основании проектной документации исполнитель, используя навигационное оборудование (GPS), произвел вынос в натуру, закрепил на местности металлическими кольями определил плановое положение (координаты) углов поворота границ земельного участка, а заказчик принял на сохранность межевые знаки, закрепленные на углах поворота земельного участка, в соответствии со схемой разбивки, каталогом координат углов поворота земельного участка.

В случае утери межевых знаков, заказчик претензий к исполнителю не имеет.

Представитель Заказчика:

10.06.2024г.



Горюхов Николай Сергеевич

(ФИО)

Представитель Исполнителя:

10.06.2024г.



Чернов В.В.


(ФИО)

Приложение №1, №2 являются неотъемлемой частью настоящего акта сдачи-приемки межевых знаков на наблюдение за сохранностью

Приложение №1. Схема разбивки земельного участка;

Приложение №2. Каталог координат углов поворота земельного участка.

Приложение №1. Схема разбивки земельного участка

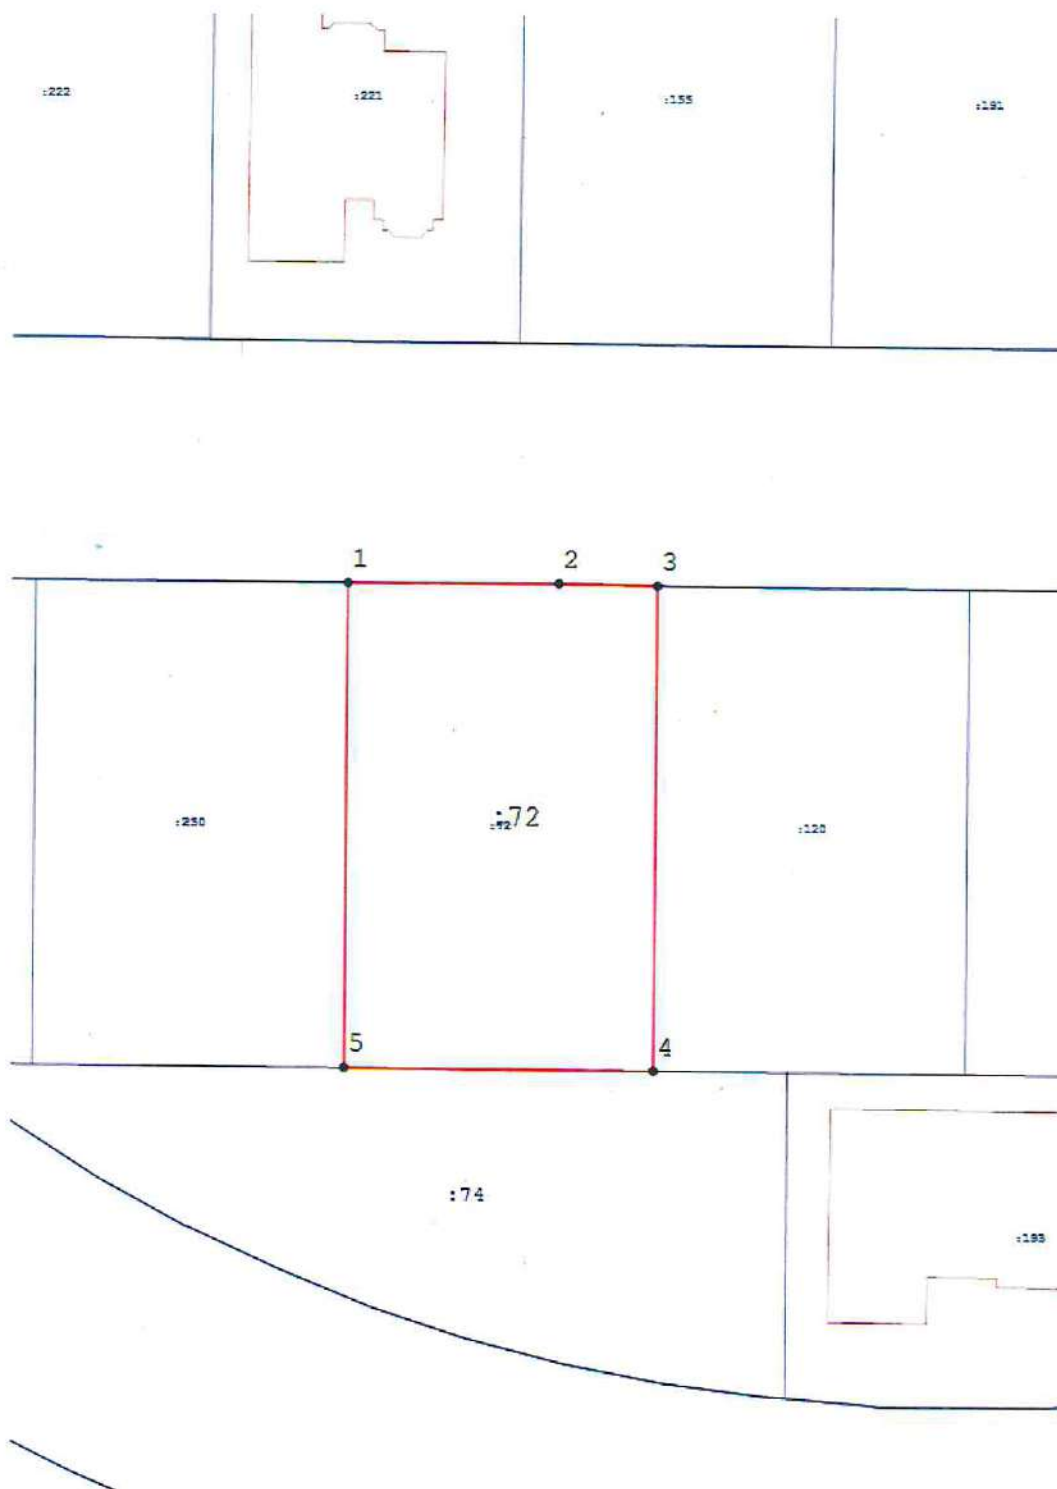

Приложение №2. Каталог координат углов поворота земельного участка

| | X | Y |
|----------|------------|--------------|
| 1 | 2 | 3 |
| 1 | 427 134,80 | 2 316 077,84 |
| 2 | 427 134,80 | 2 316 095,29 |
| 3 | 427 134,64 | 2 316 103,44 |
| 4 | 427 094,64 | 2 316 103,19 |
| 5 | 427 094,81 | 2 316 077,60 |